



PLANTA BAKA

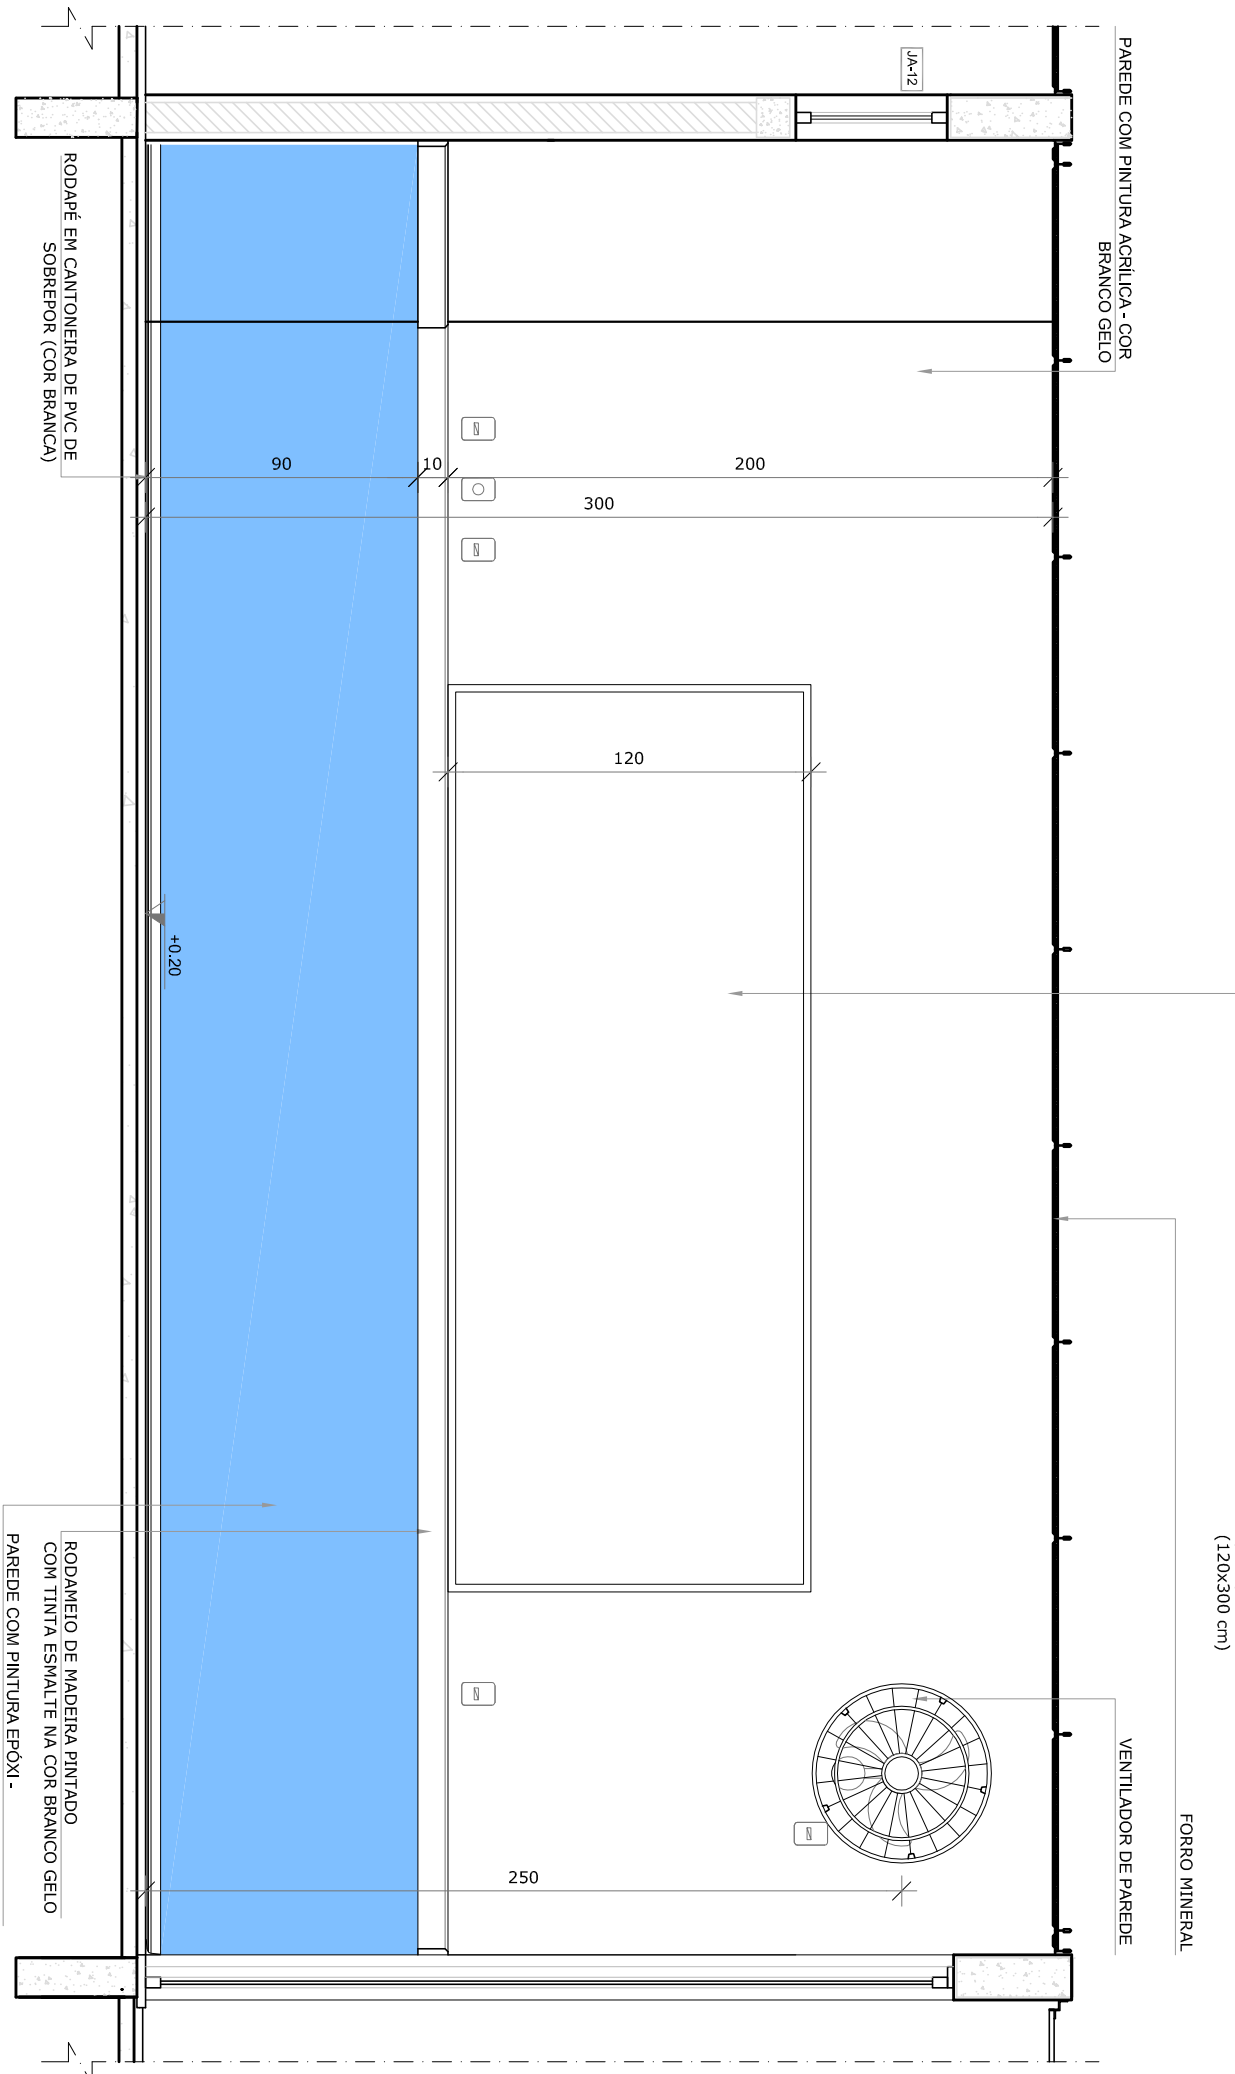

VISTA 1

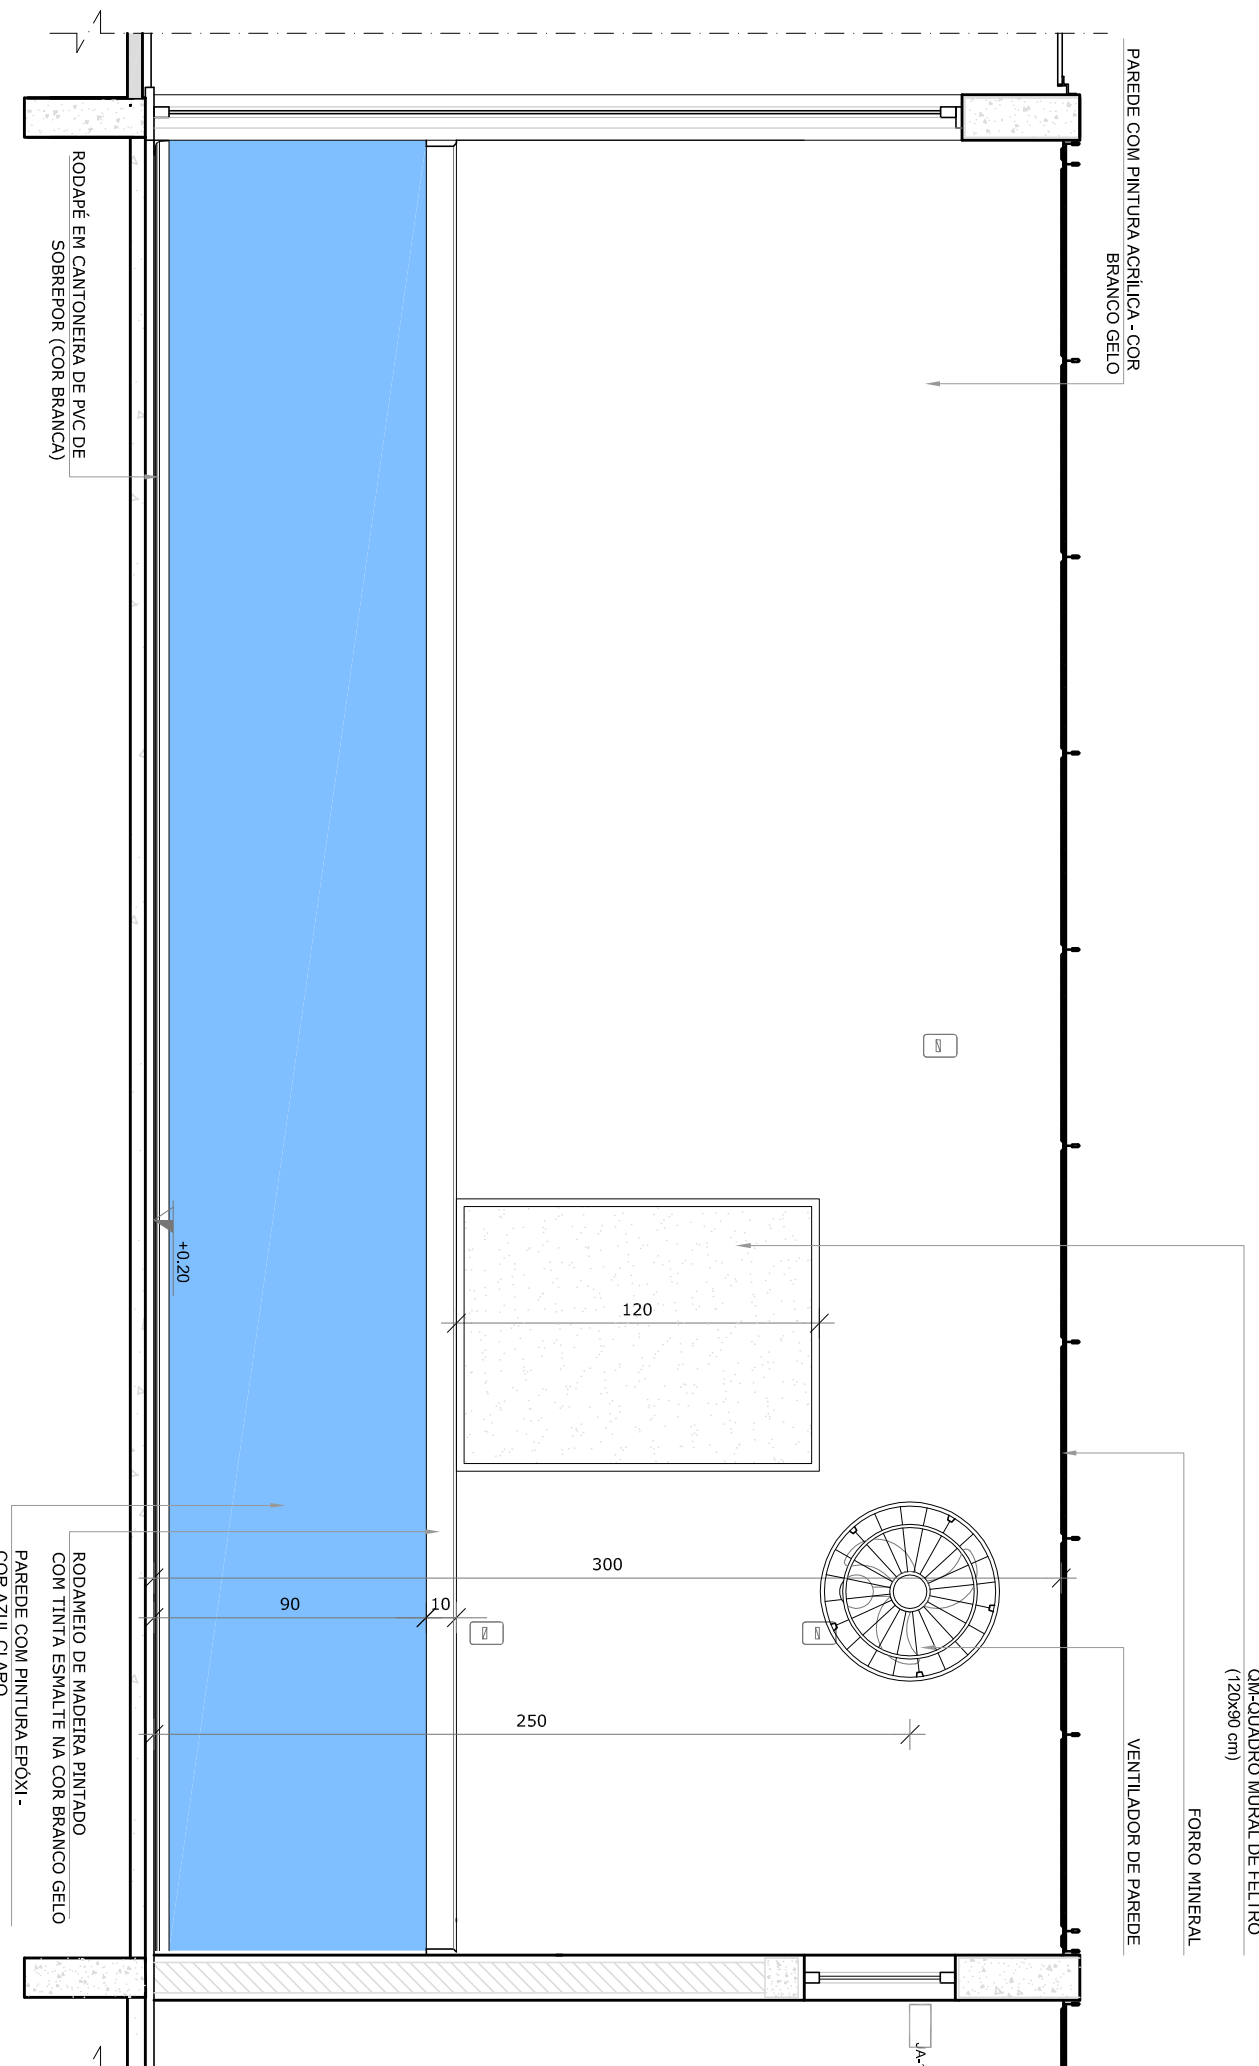

VISTA 2

NOTAS


- MEDIDAS E NÍVEIS EM METROS.
- VERIFICAR POSIÇÃO EXATA DOS PAVES NO PROJETO ESTRUTURAL.
- EM CASO DE CONFLITO DE INFORMAÇÕES ENTRE O PROJETO ORÇATEO E O MEMORIAL DESCRITIVO, PREVALECE A INFORMAÇÃO CONTIDA NOS DESENHOS.
- ALTERAÇÕES NESTE PROJETO SOMENTE COM AUTORIZAÇÃO EXPRESSA DO FINE

REFERÊNCIAS:

- PLANTAS DE QUANTITATIVOS.
- MEMORIAL DESCRITIVO E ESPECIFICAÇÕES TÉCNICAS.

LEGENDA:			
	INDICAÇÃO NÍVEIS PLANTA E CORTE		INDICAÇÃO DE CORTES
	INDICAÇÃO DE FACHADAS		INDICAÇÃO DE EIXOS
	INDICAÇÃO DE PORTAS E JANELAS		INDICAÇÃO DE ELEMENTOS (FACHADAS, PORTAS E JANELAS)

### CROQUI DE REFERÊNCIA

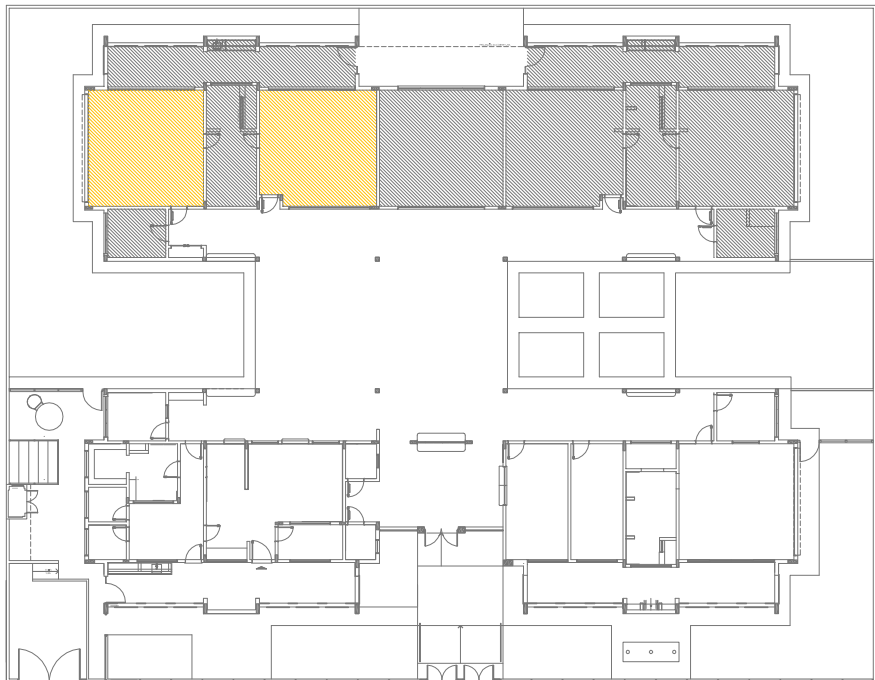

**FNDE** *Fundo Nacional de Desenvolvimento da Educação*

**GOVERNO FEDERAL** **BRASIL** *Ministério da Educação* **PATRIA EDUCADORA**

### PROJETO PADRÃO - FNDE

PROPRIETÁRIO: :			
ENDEREÇO:			
MUNICÍPIO – UF:			
PROPRIETÁRIO			
RESP. TÉCNICO			
AUTOR DO PROJETO			
D/LFO			
CREA			
RA			

OBSERVAÇÕES:

### PROJETO EXECUTIVO

PROGRAMA PROINFÂNCIA - PROJETO TIPO 2			
PROJETO DE ARQUITETURA			
COORDENAÇÃO	AMPLIAÇÃO DO BLOCO B	ARQ	
CGEST - Coordenação Geral da Instituição Educacional	SALAS PRÉ-ESCOLA 1 E 2		
FORMATO	ARQ (1/25)	ESCALA	1/25
REVISÃO	R-00	DATA EMISSÃO	JUNHO/2015
PRÓXIMA	33/34		

ANEXO XXXVI