




P48=P49=P67=P68=P69=P70

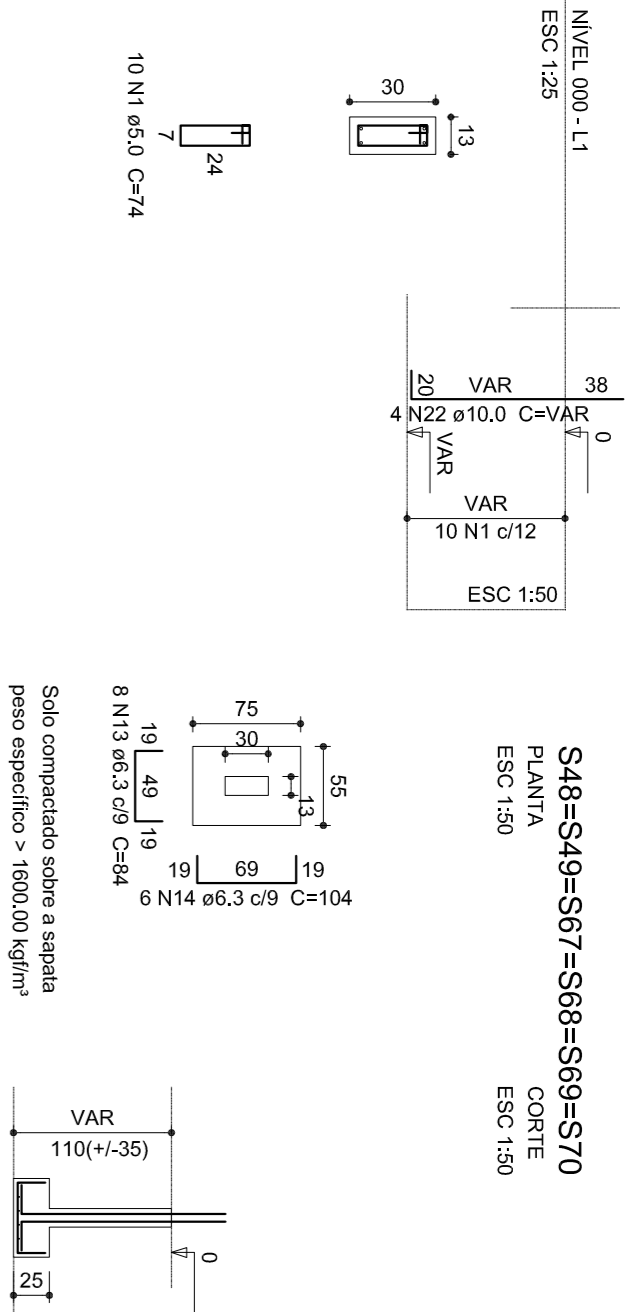


P12=P13=P20=P21=P30=P31=P40=P41=P55=P56

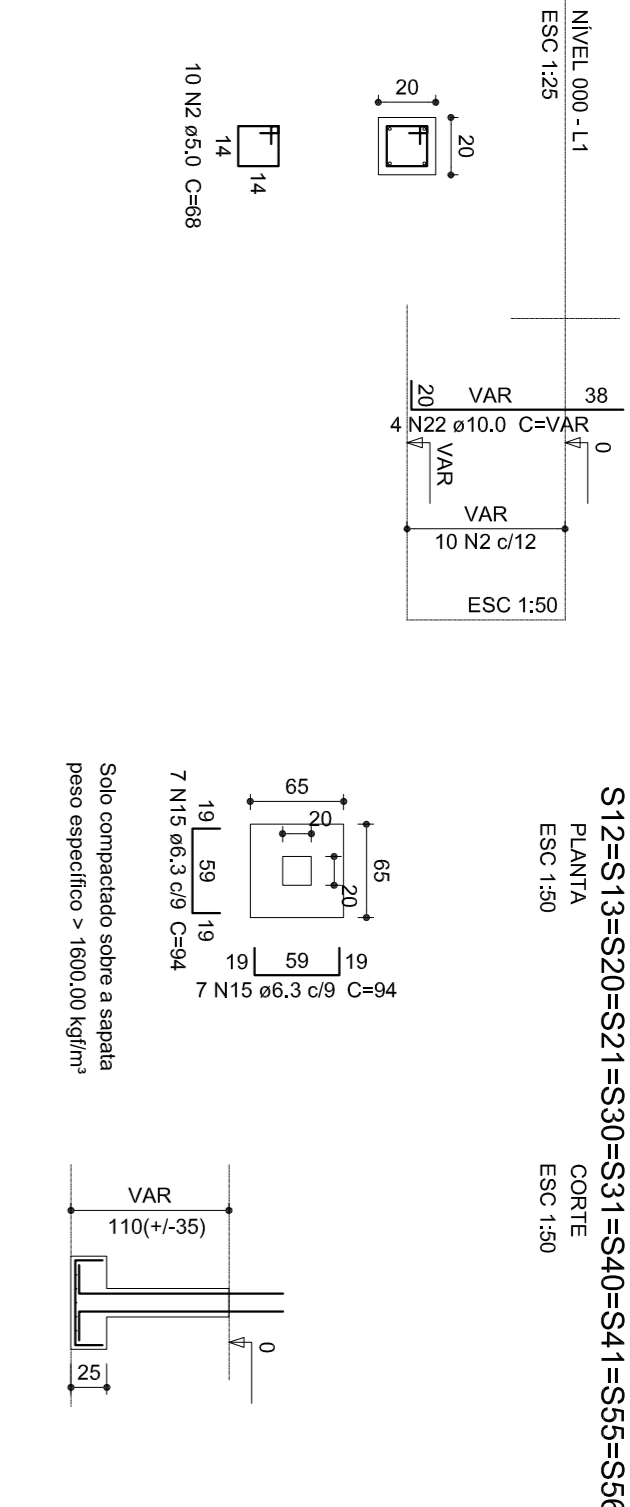


P43

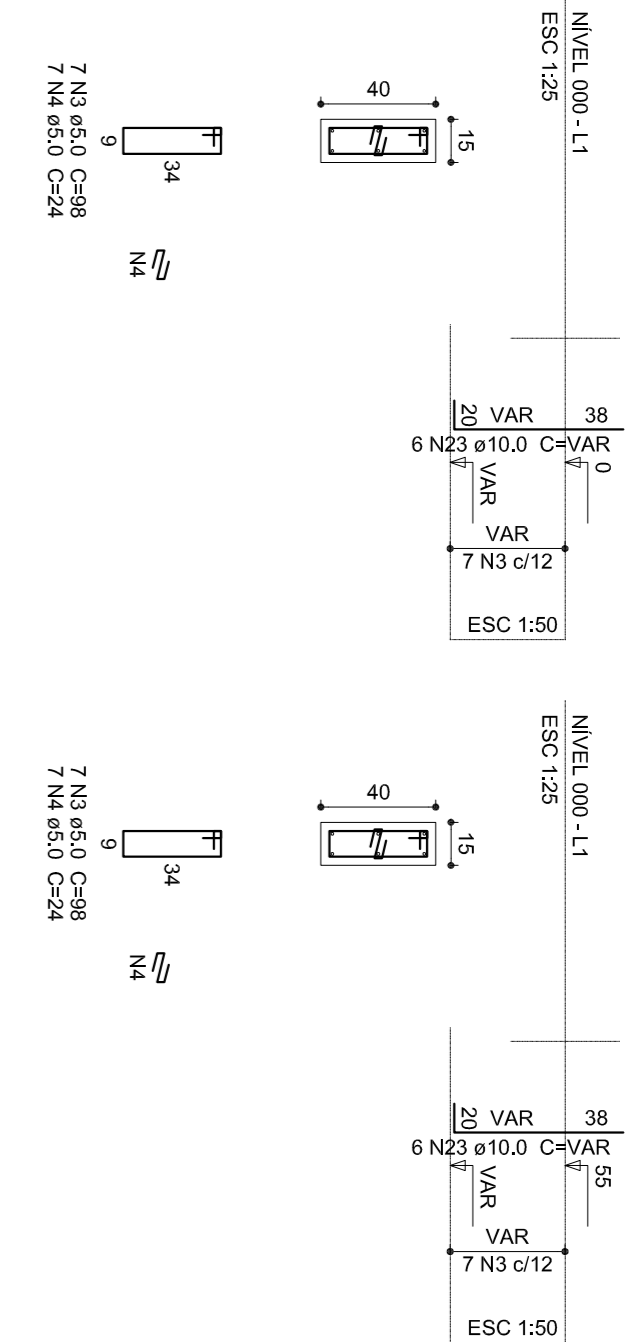


P45

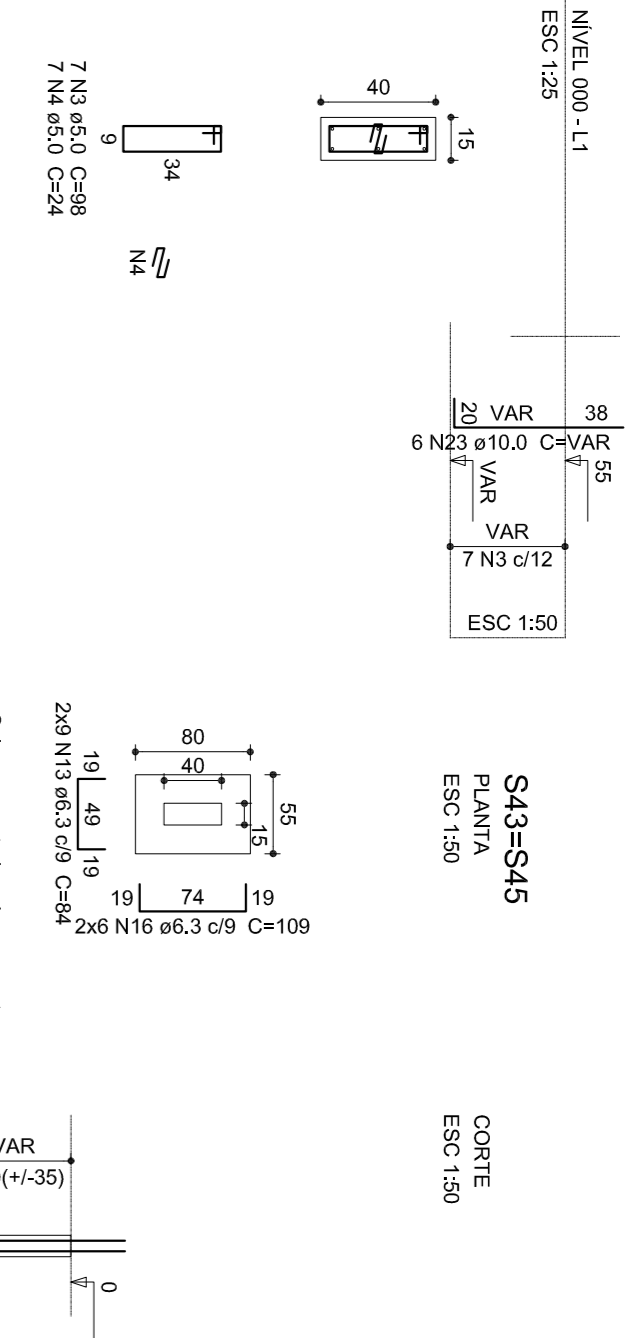


P42=P47=P90=P51

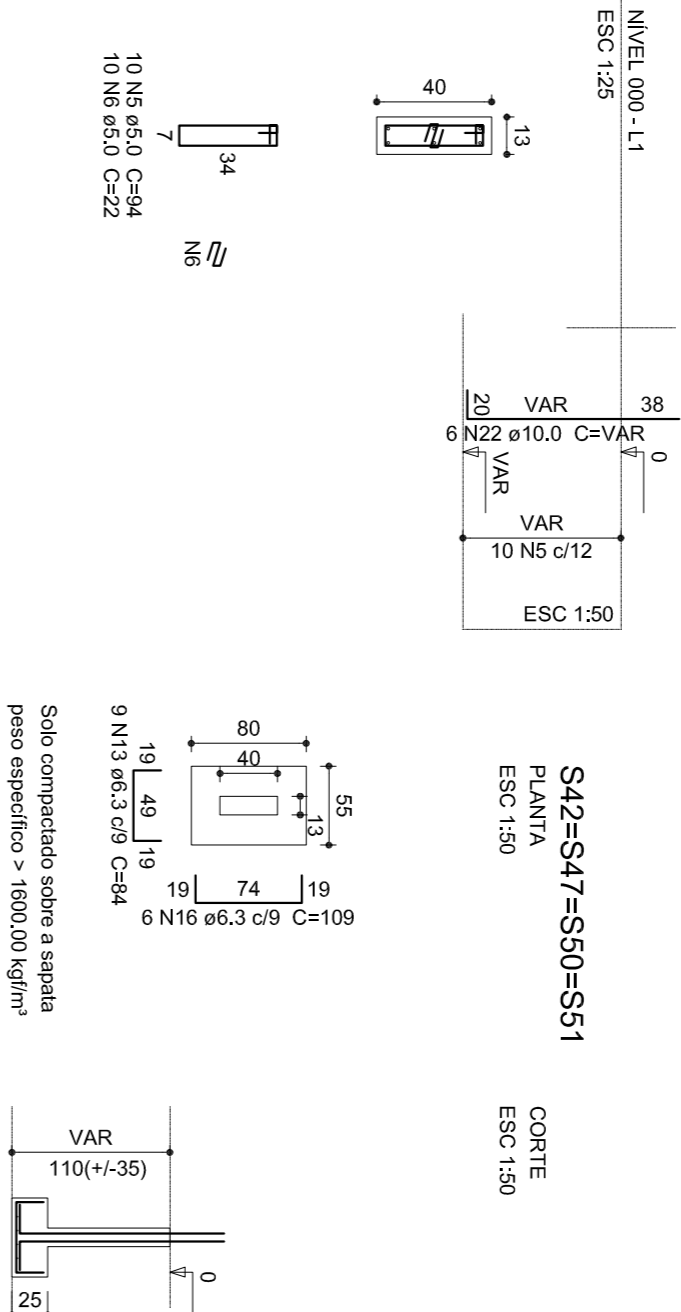


P25

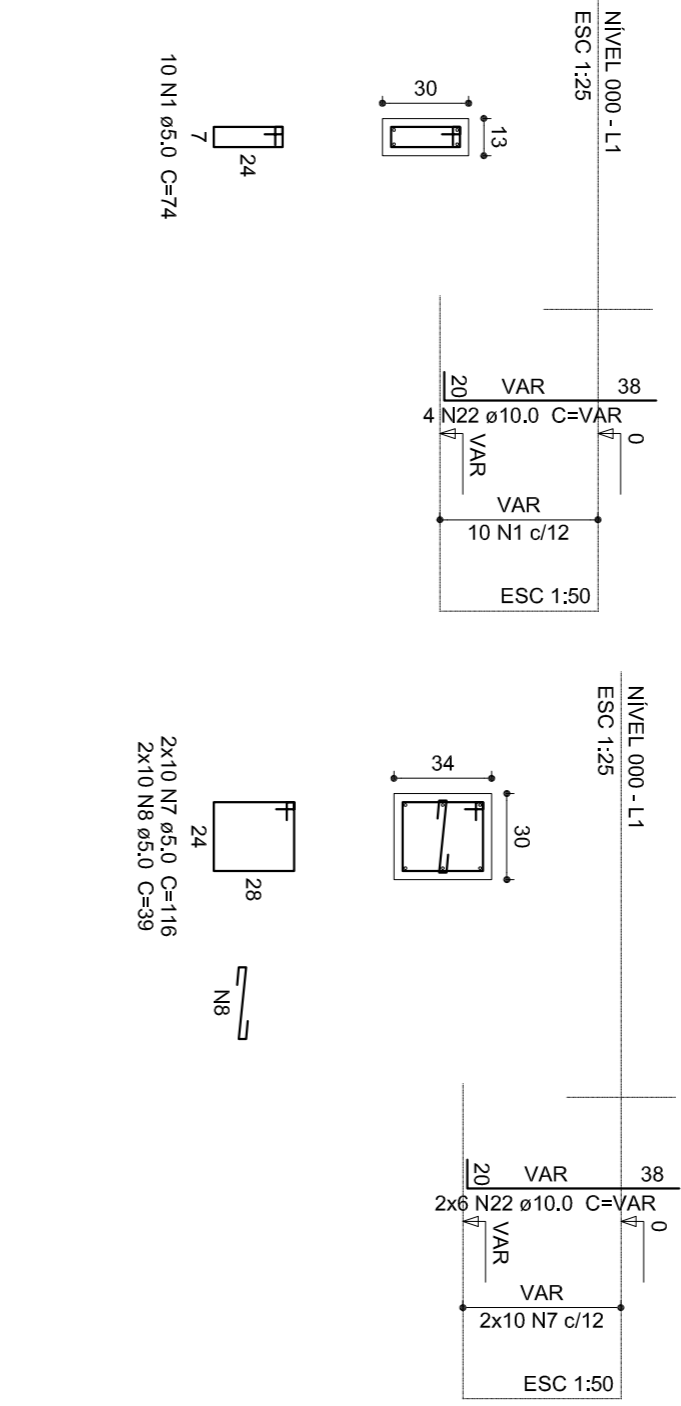


P35=P37

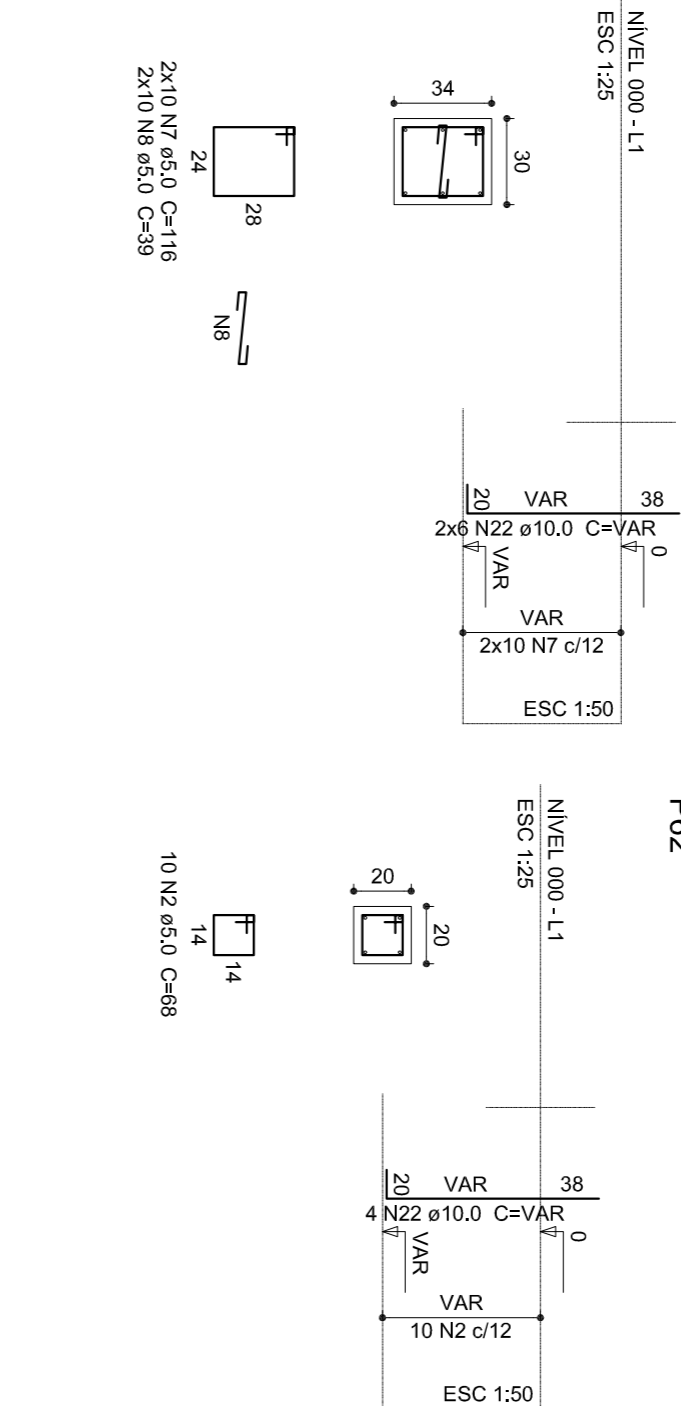

P62

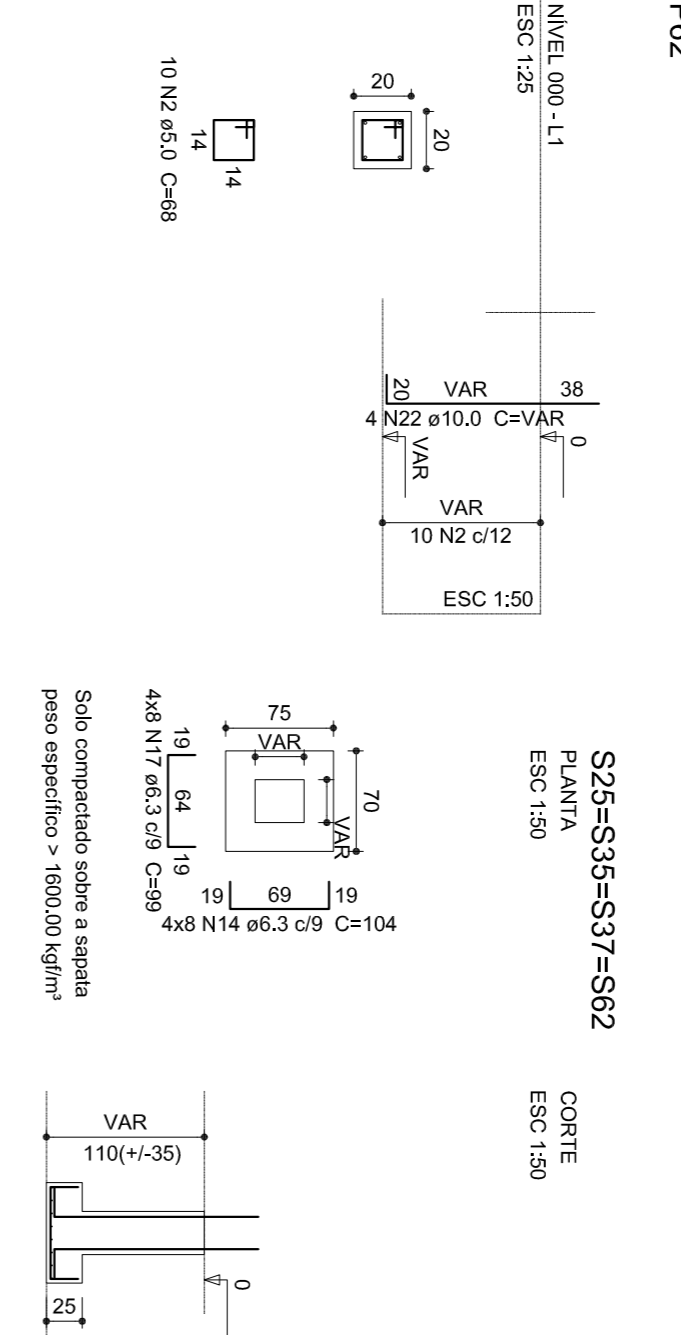

P63

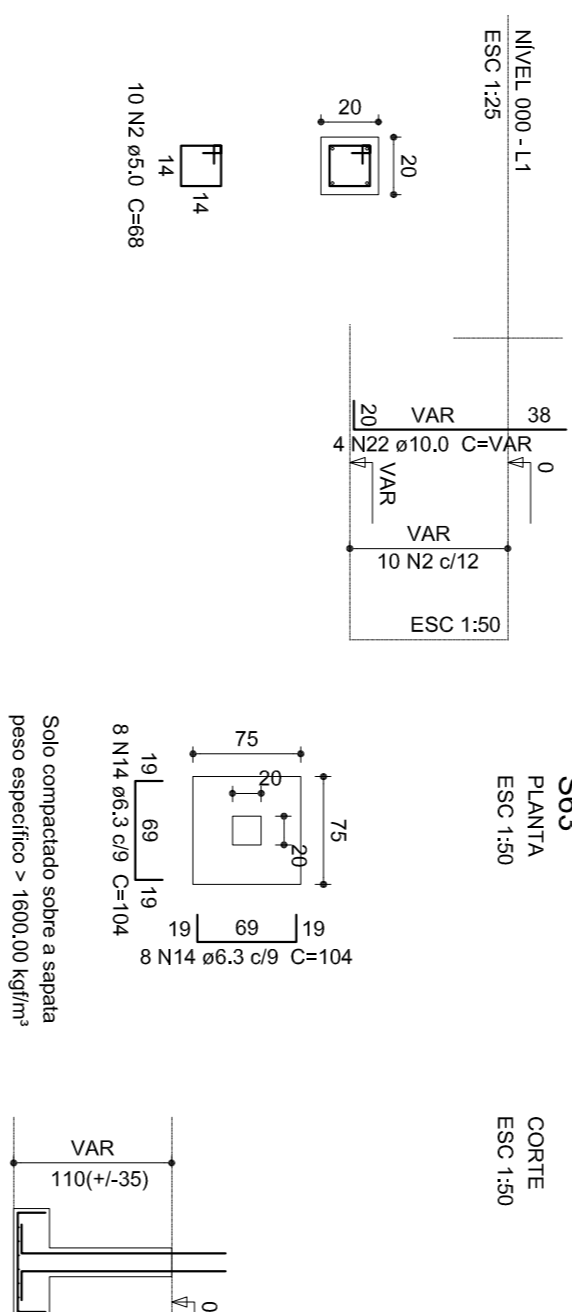

S63

PLANTA


ESC 1:50

CORTE

ESC 1:50

P4=P5=P8=P9=P16=P17=P24=P26=P27=P44=P46
=P52=P57=P59=P66=P71=P74

P64

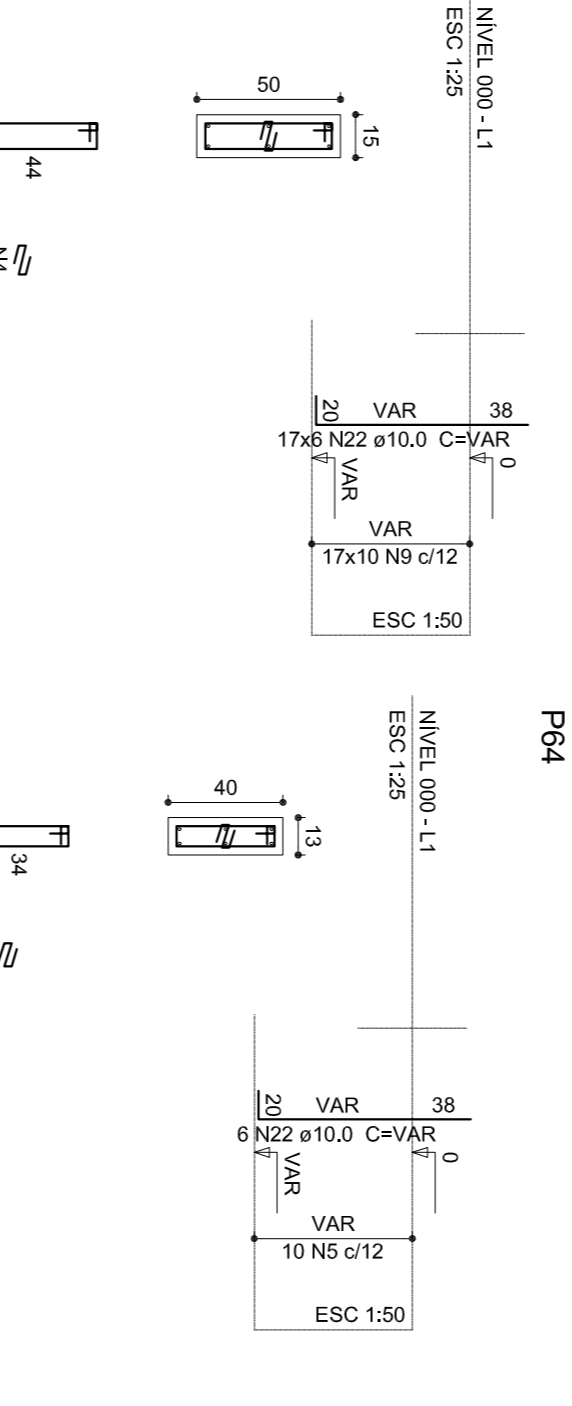

S4=S5=S9=S16=S17=S24=S26=S27=S44=S46
=S52=S57=S59=S64=S66=S71=S74


PLANTA

ESC 1:50


CORTE

ESC 1:50


P14

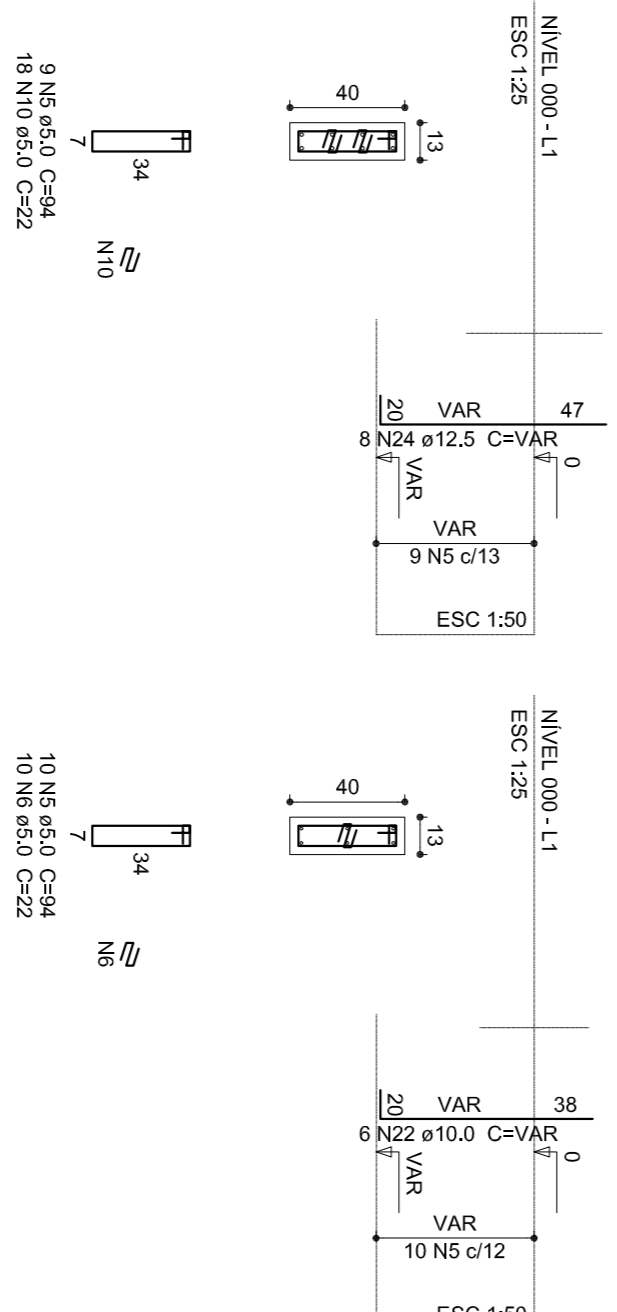


P39

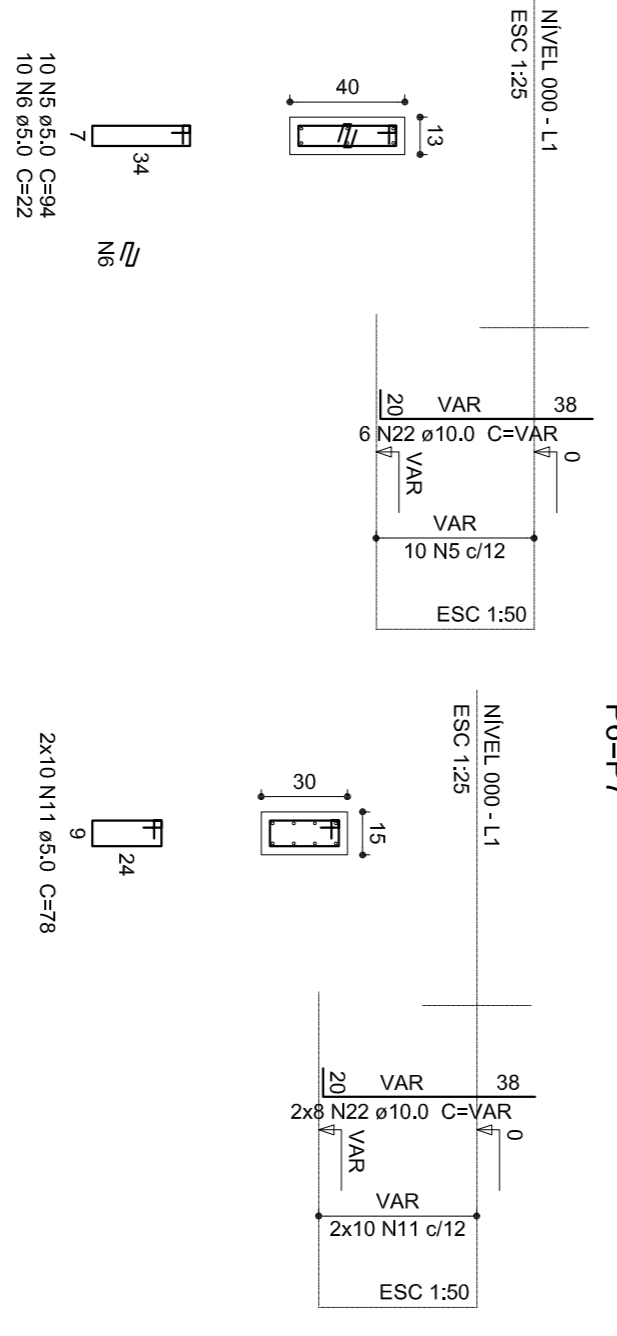

P72

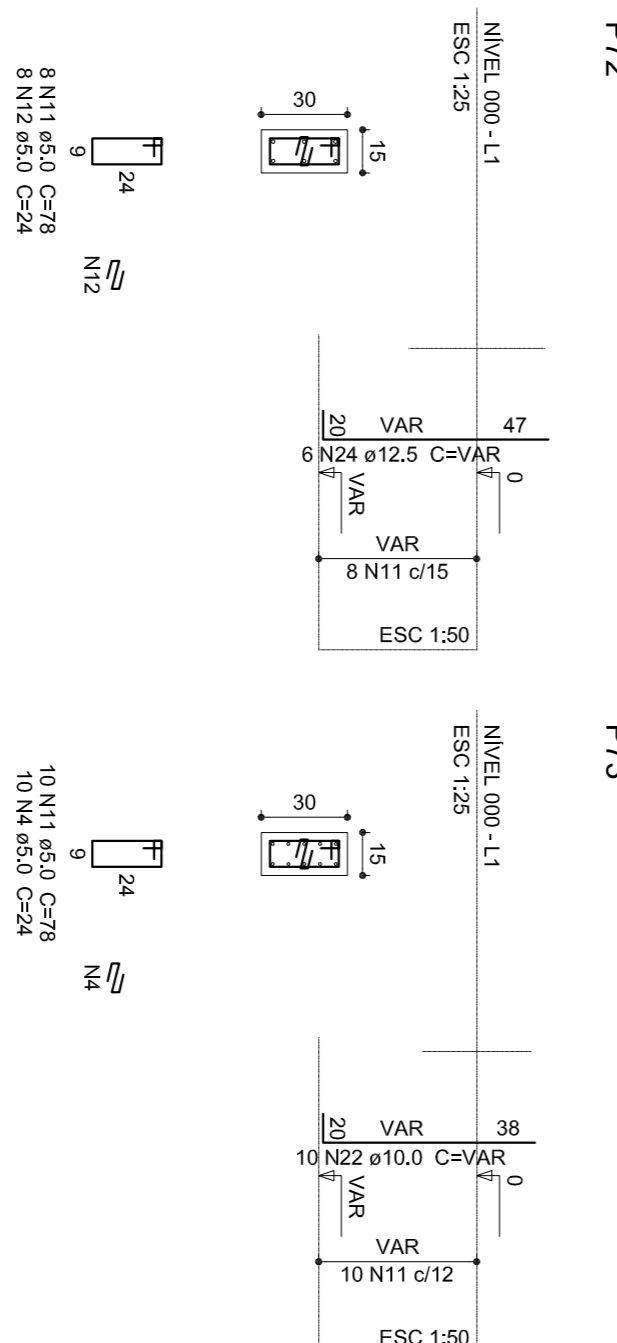

P73

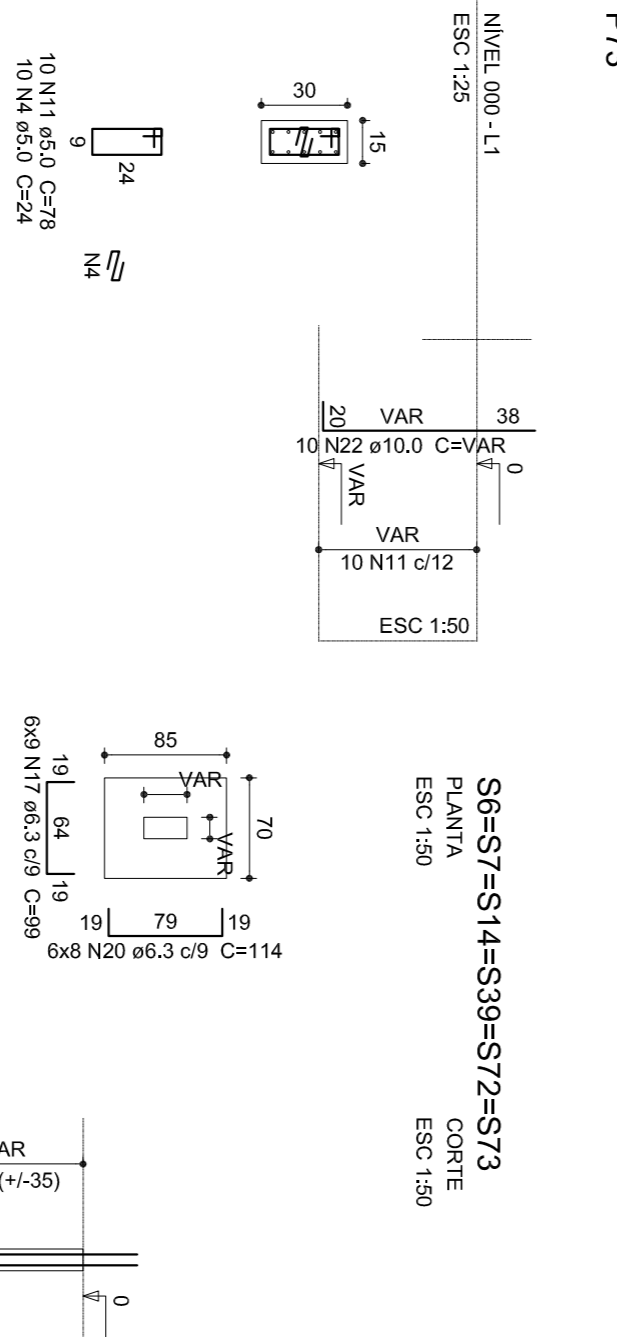

S6=S7=S14=S39=S72=S73


PLANTA

ESC 1:50

CORTE

ESC 1:50

P75

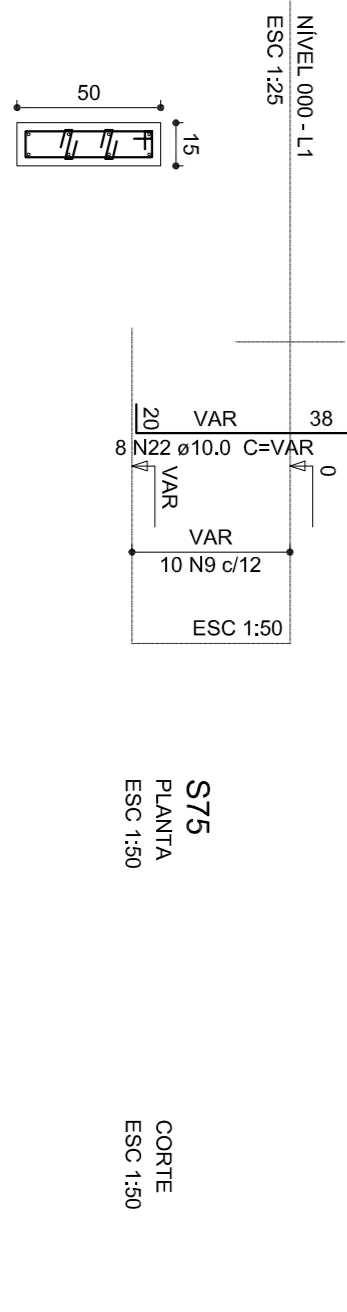

S75


PLANTA

ESC 1:50


CORTE

ESC 1:50


P11=P29=P61

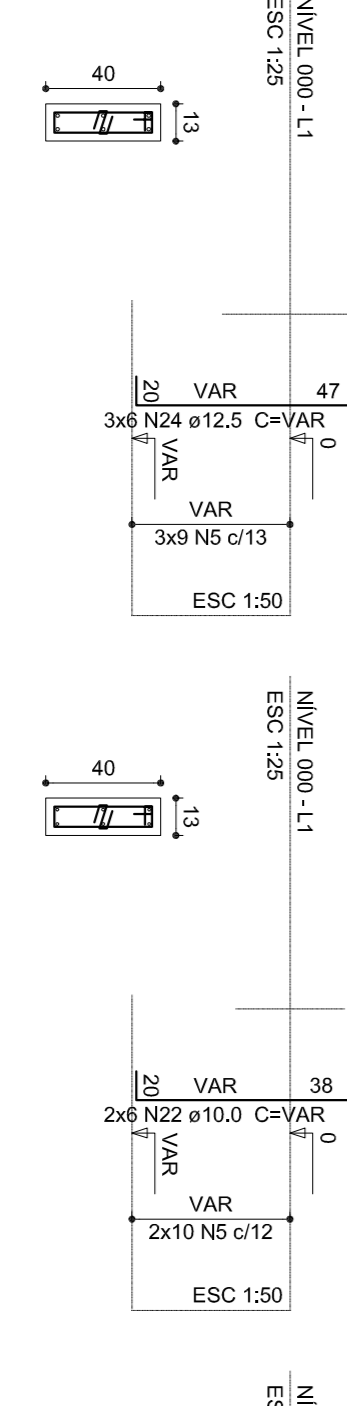

P15=P65

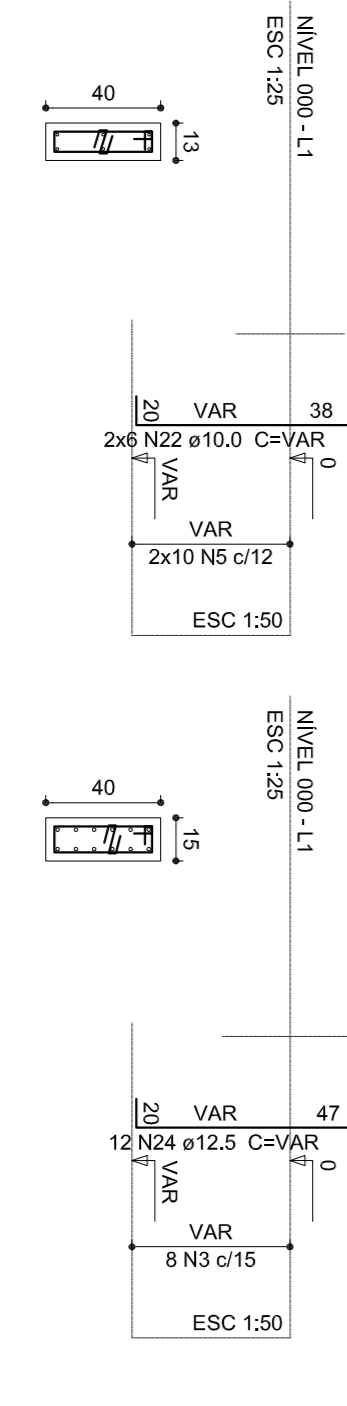

P58

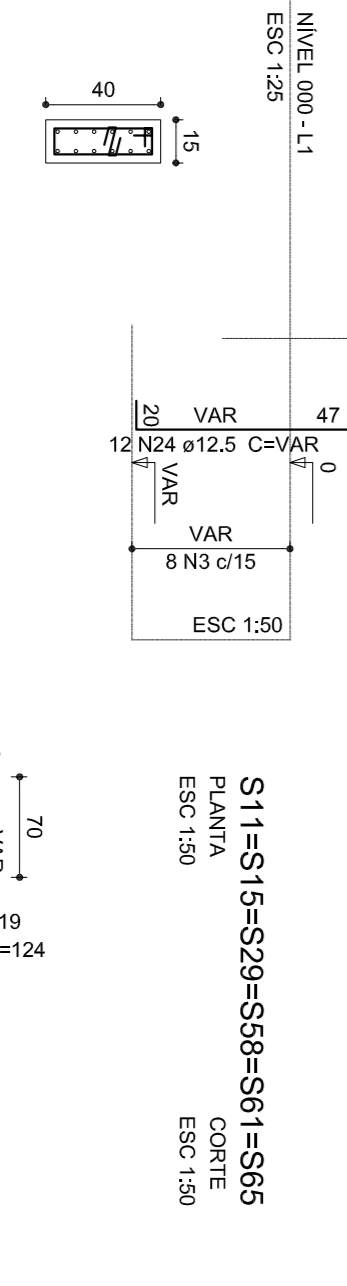

S11=S15=S29=S58=S61=S65

PLANTA

ESC 1:50

CORTE

ESC 1:50

OBSERVAÇÕES:

PROJETO EXECUTIVO

PROGRAMA PROINFÂNCIA - PROJETO TIPO 2
PROJETO DE ESTRUTURA

CONCEPÇÃO
CGEST - Coordenação
Geral de Infraestrutura
Educatória

OPÇÃO 2: FUNDAÇÃO SAPATAS
DETALHAMENTO DAS SAPATAS

SFN

FORMATO
A1 (99x841)

REVISÃO
R-00

ESCALA
INDICAÇÃO

PRONCIA
04/14

FNDE
Fundação Nacional
de Desenvolvimento
da Educação

Ministério da
Educação
GOVERNO FEDERAL
BRASIL
PATRIMÔNIO EDUCACIONAL

PROJETO PADRÃO - FNDE

PROPRIETÁRIO:

ENDEREÇO:

MUNICÍPIO - UF:

PROPRIETÁRIO

RESP. TÉCNICO

CREA

AUTOR DO PROJETO

CAU

DIFEO

CREA

RA

ANEXO LIII

Resumo do aço				
ACO	DIAM	C.TOTAL	PESO + 10 %	
CA60	12,5	487,3	342,9	
CA60	12,5	76,8	54,1	
PESO TOTAL	5,0	618,8	435,1	
CA60	10,5	105,1	73,6	

Volume de concreto (C-25) = 11,2 m³

Área da forma = 103,4 m²