V66
ESC 1:75

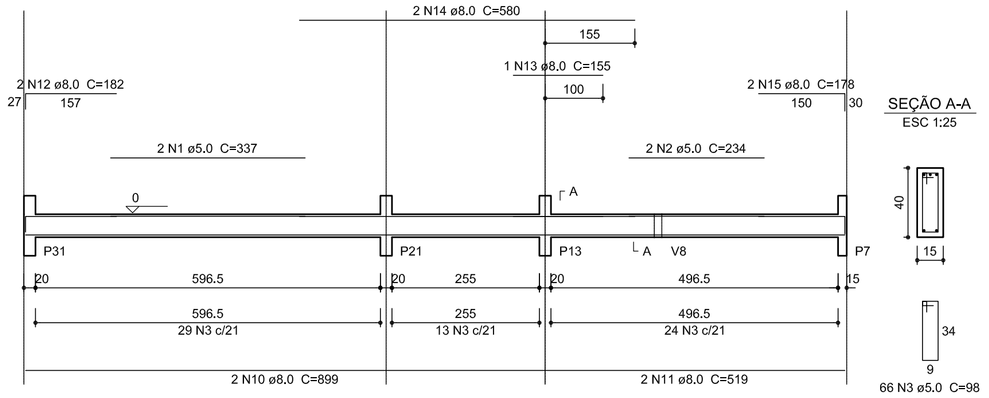

SEÇÃO A-A
ESC 1:25

V67
ESC 1:75

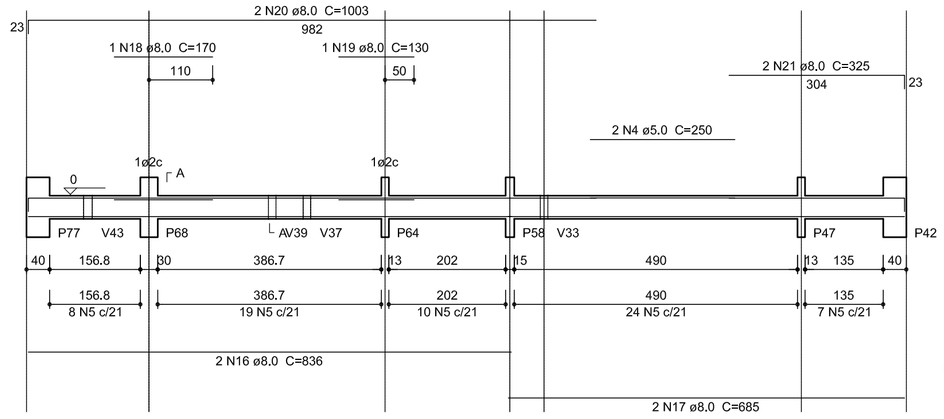

SEÇÃO A-A
ESC 1:25

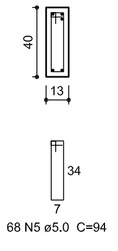

V68
ESC 1:75

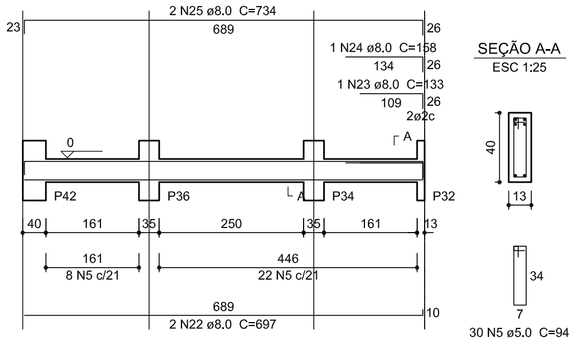

SEÇÃO A-A
ESC 1:25

V70
ESC 1:75

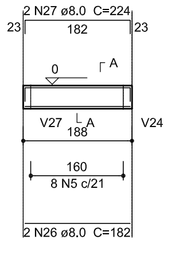

SEÇÃO A-A
ESC 1:25

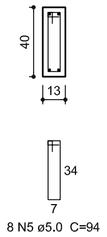

V77
ESC 1:75

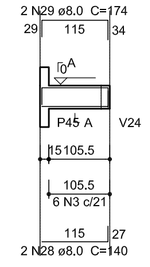

SEÇÃO A-A
ESC 1:25

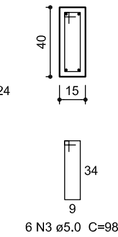

V69
ESC 1:75

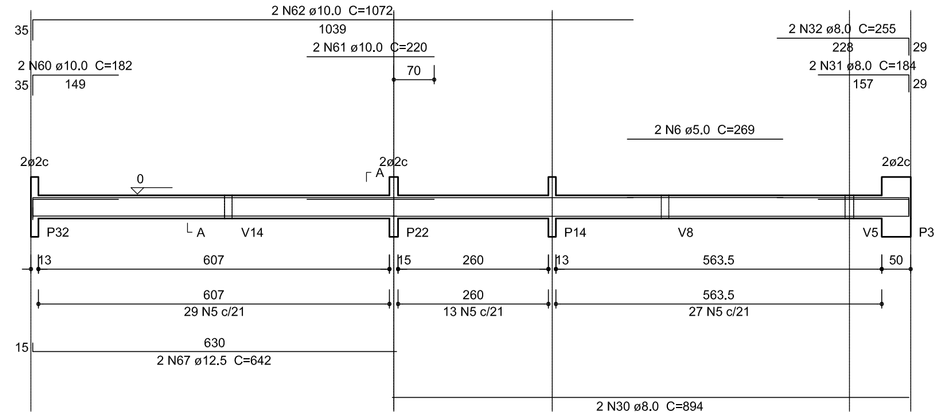

SEÇÃO A-A
ESC 1:25

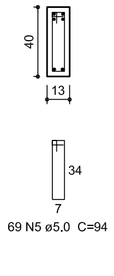

V71
ESC 1:75

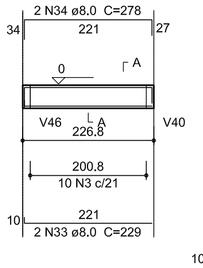

SEÇÃO A-A
ESC 1:25

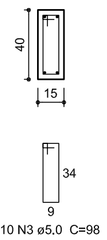

V72
ESC 1:75

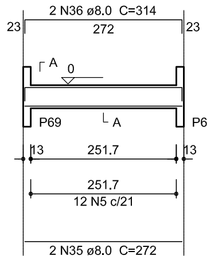

SEÇÃO A-A
ESC 1:25

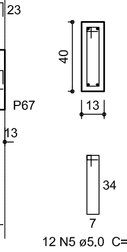

V73
ESC 1:75

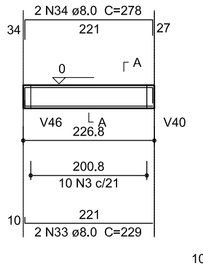

SEÇÃO A-A
ESC 1:25

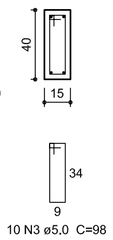

V74
ESC 1:75

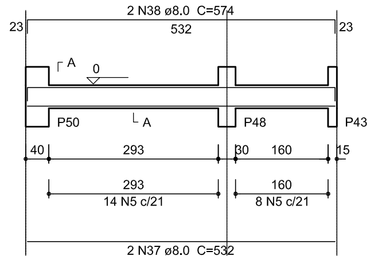

SEÇÃO A-A
ESC 1:25

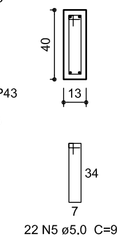

V75
ESC 1:75

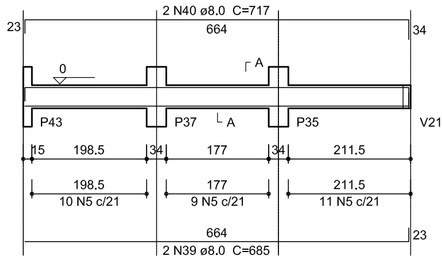

SEÇÃO A-A
ESC 1:25

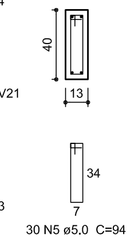

V76
ESC 1:75

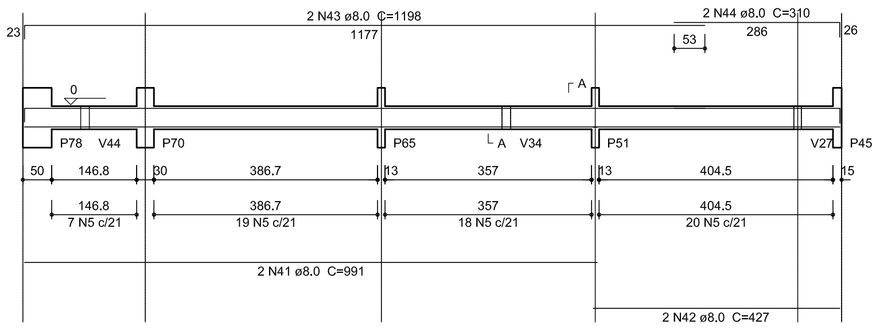

SEÇÃO A-A
ESC 1:25

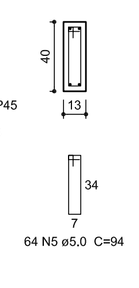

V78
ESC 1:75

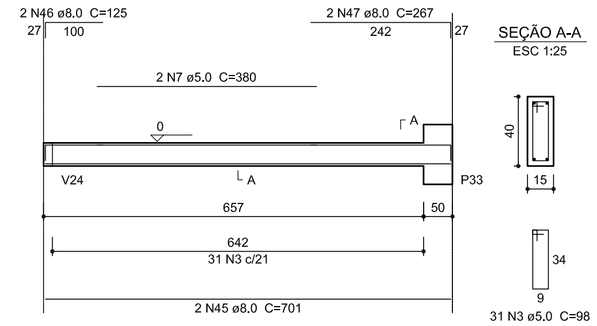

SEÇÃO A-A
ESC 1:25

V79
ESC 1:75

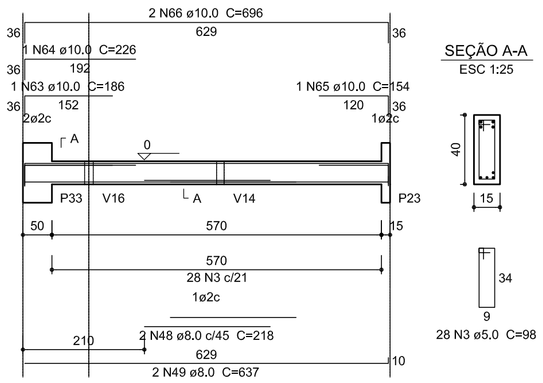

SEÇÃO A-A
ESC 1:25

V80
ESC 1:75

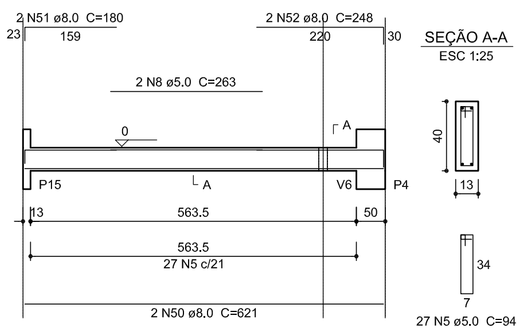

SEÇÃO A-A
ESC 1:25

V81
ESC 1:75

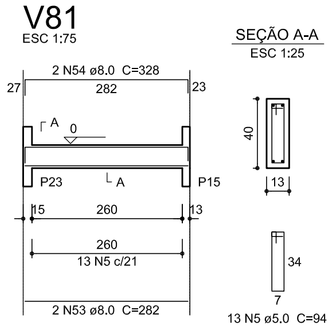

SEÇÃO A-A
ESC 1:25

V82
ESC 1:75

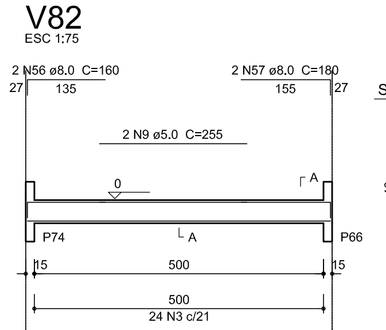

SEÇÃO A-A
ESC 1:25

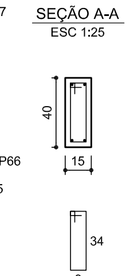

V83
ESC 1:75

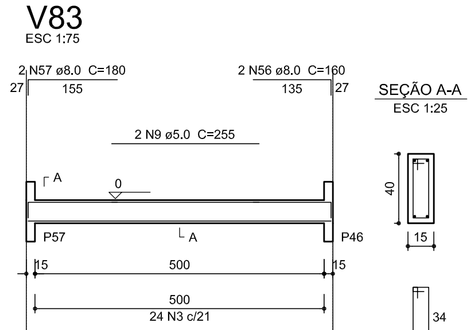

SEÇÃO A-A
ESC 1:25

V84
ESC 1:75

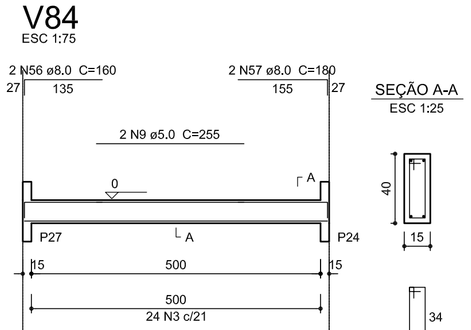

SEÇÃO A-A
ESC 1:25

V85
ESC 1:75

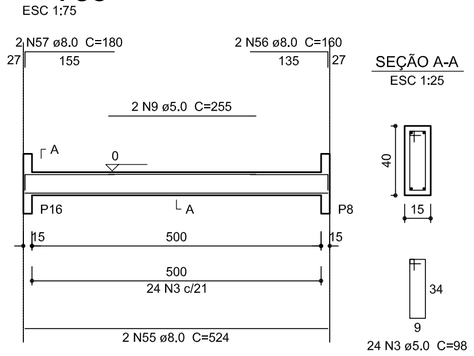

SEÇÃO A-A
ESC 1:25

V86
ESC 1:75

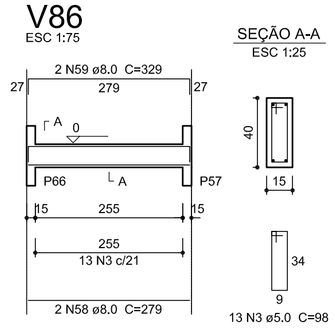

SEÇÃO A-A
ESC 1:25

V87
ESC 1:75

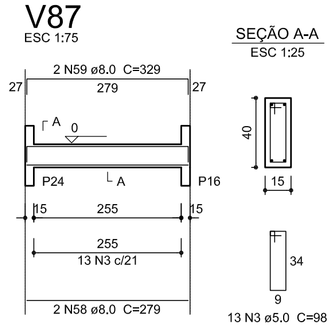

SEÇÃO A-A
ESC 1:25

1 VIGAS NÍVEL 000
ESCALA: INDICADA

Relação do aço

V66	V67	V68
V69	V70	V71
V72	V73	V74
V75	V76	V77
V78	V79	V80
V81	V82	V83
V84	V85	V86
V87		

Resumo do aço

AÇO	DIAM (mm)	C.TOTAL (m)	PESO + 10 % (kg)
CA50	8.0	487.6	211.6
	10.0	49.1	33.3
	12.5	12.9	13.6
CA60	5.0	645.1	109.4
PESO TOTAL (kg)			
CA50	258.5		
CA60	109.4		

Volume de concreto (C-25) = 7.64 m³
Área de forma = 129.28 m²

FNDE Fundo Nacional de Desenvolvimento da Educação — Ministério da Educação — GOVERNO FEDERAL BRASIL PÁTRIA EDUCADORA

ANEXO LVIII

PROJETO PADRÃO - FNDE

PROPRIETÁRIO: :

ENDEREÇO:

MUNICÍPIO – UF:

PROPRIETÁRIO

RESP. TÉCNICO — CREA

AUTOR DO PROJETO — CAU

DLFO | CREA | RA

OBSERVAÇÕES:

PROJETO EXECUTIVO

PROGRAMA PROINFÂNCIA - PROJETO TIPO 2

PROJETO DE ESTRUTURA

COORDENAÇÃO: CGEST - Coordenação Geral de Infraestrutura Educacional	VIGAS NÍVEL 000	SCV
FORMATO: A1 (594x841)	REVISÃO: R.00	ESCALA: 1/75
	DATA EMISSÃO: JUNHO/2015	PRANCHA: 09/14