




Detalhe S3  
escala 1:25

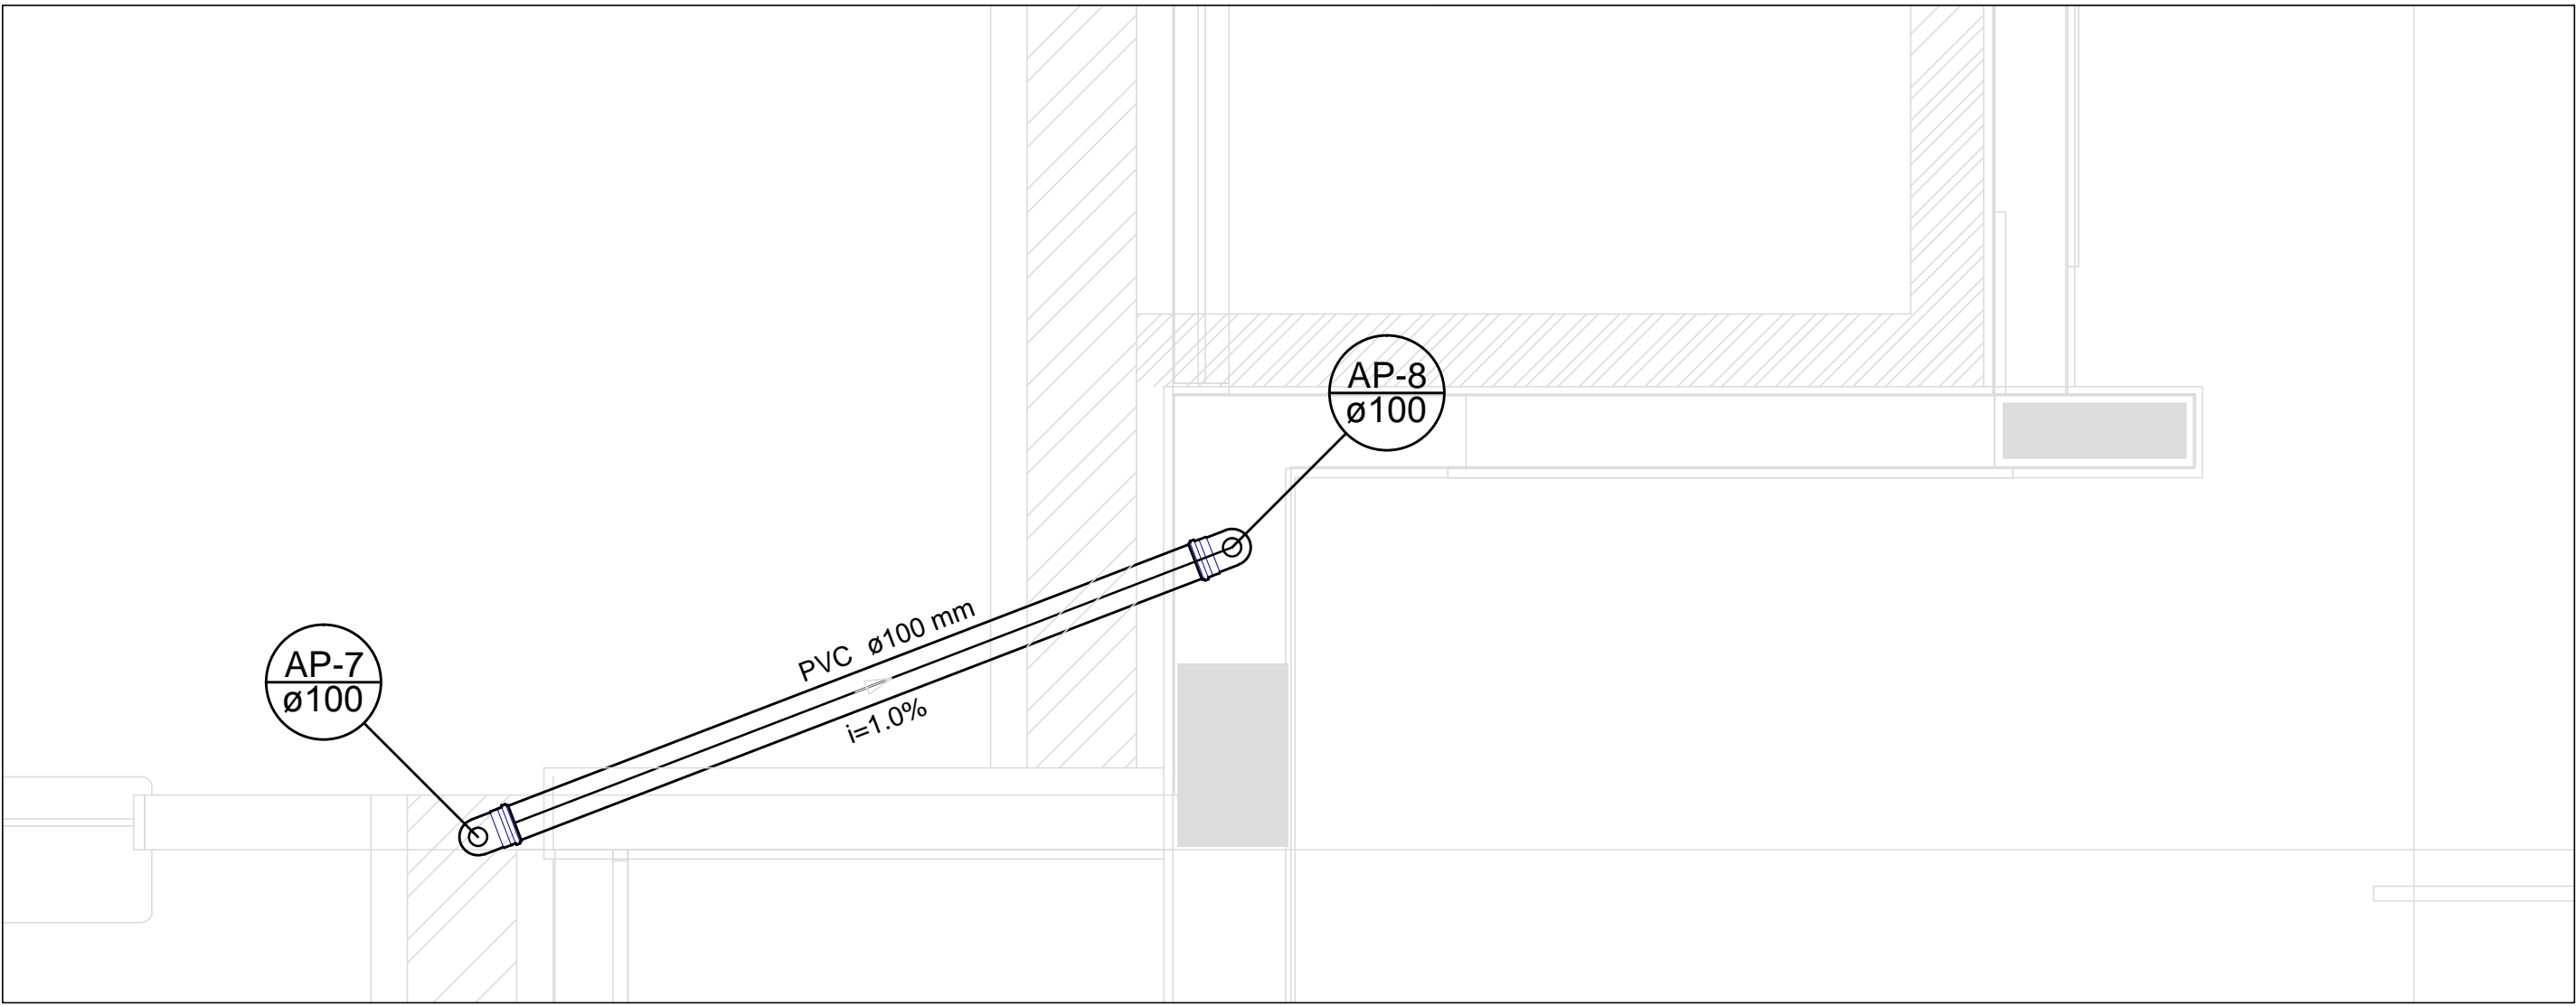


Detalhe S4  
escala 1:25

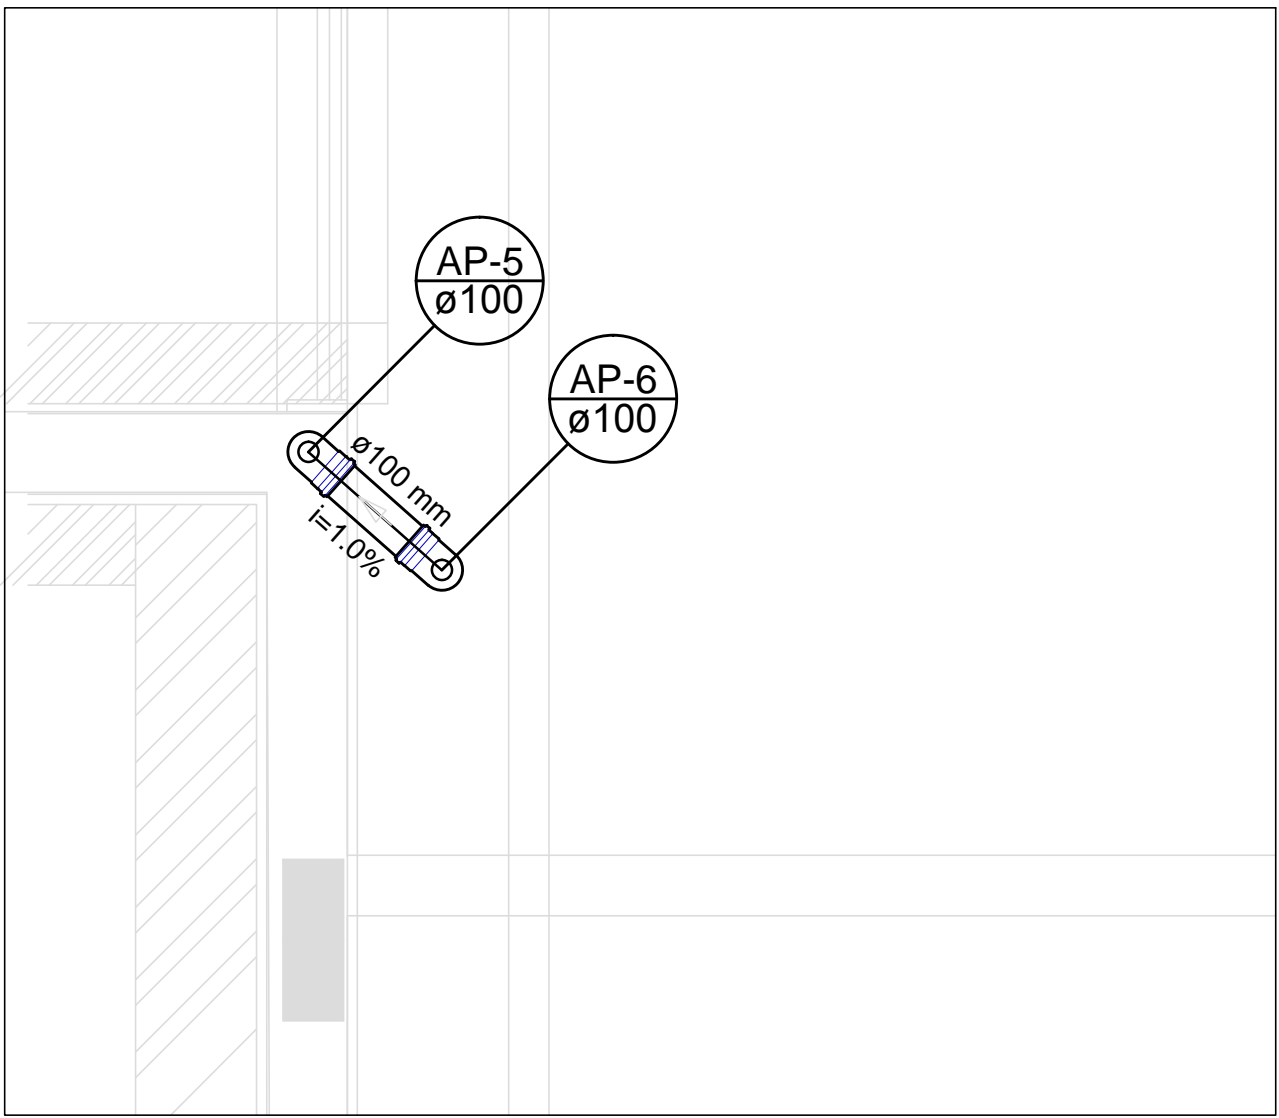

Detalhe S5  
escala 1:25

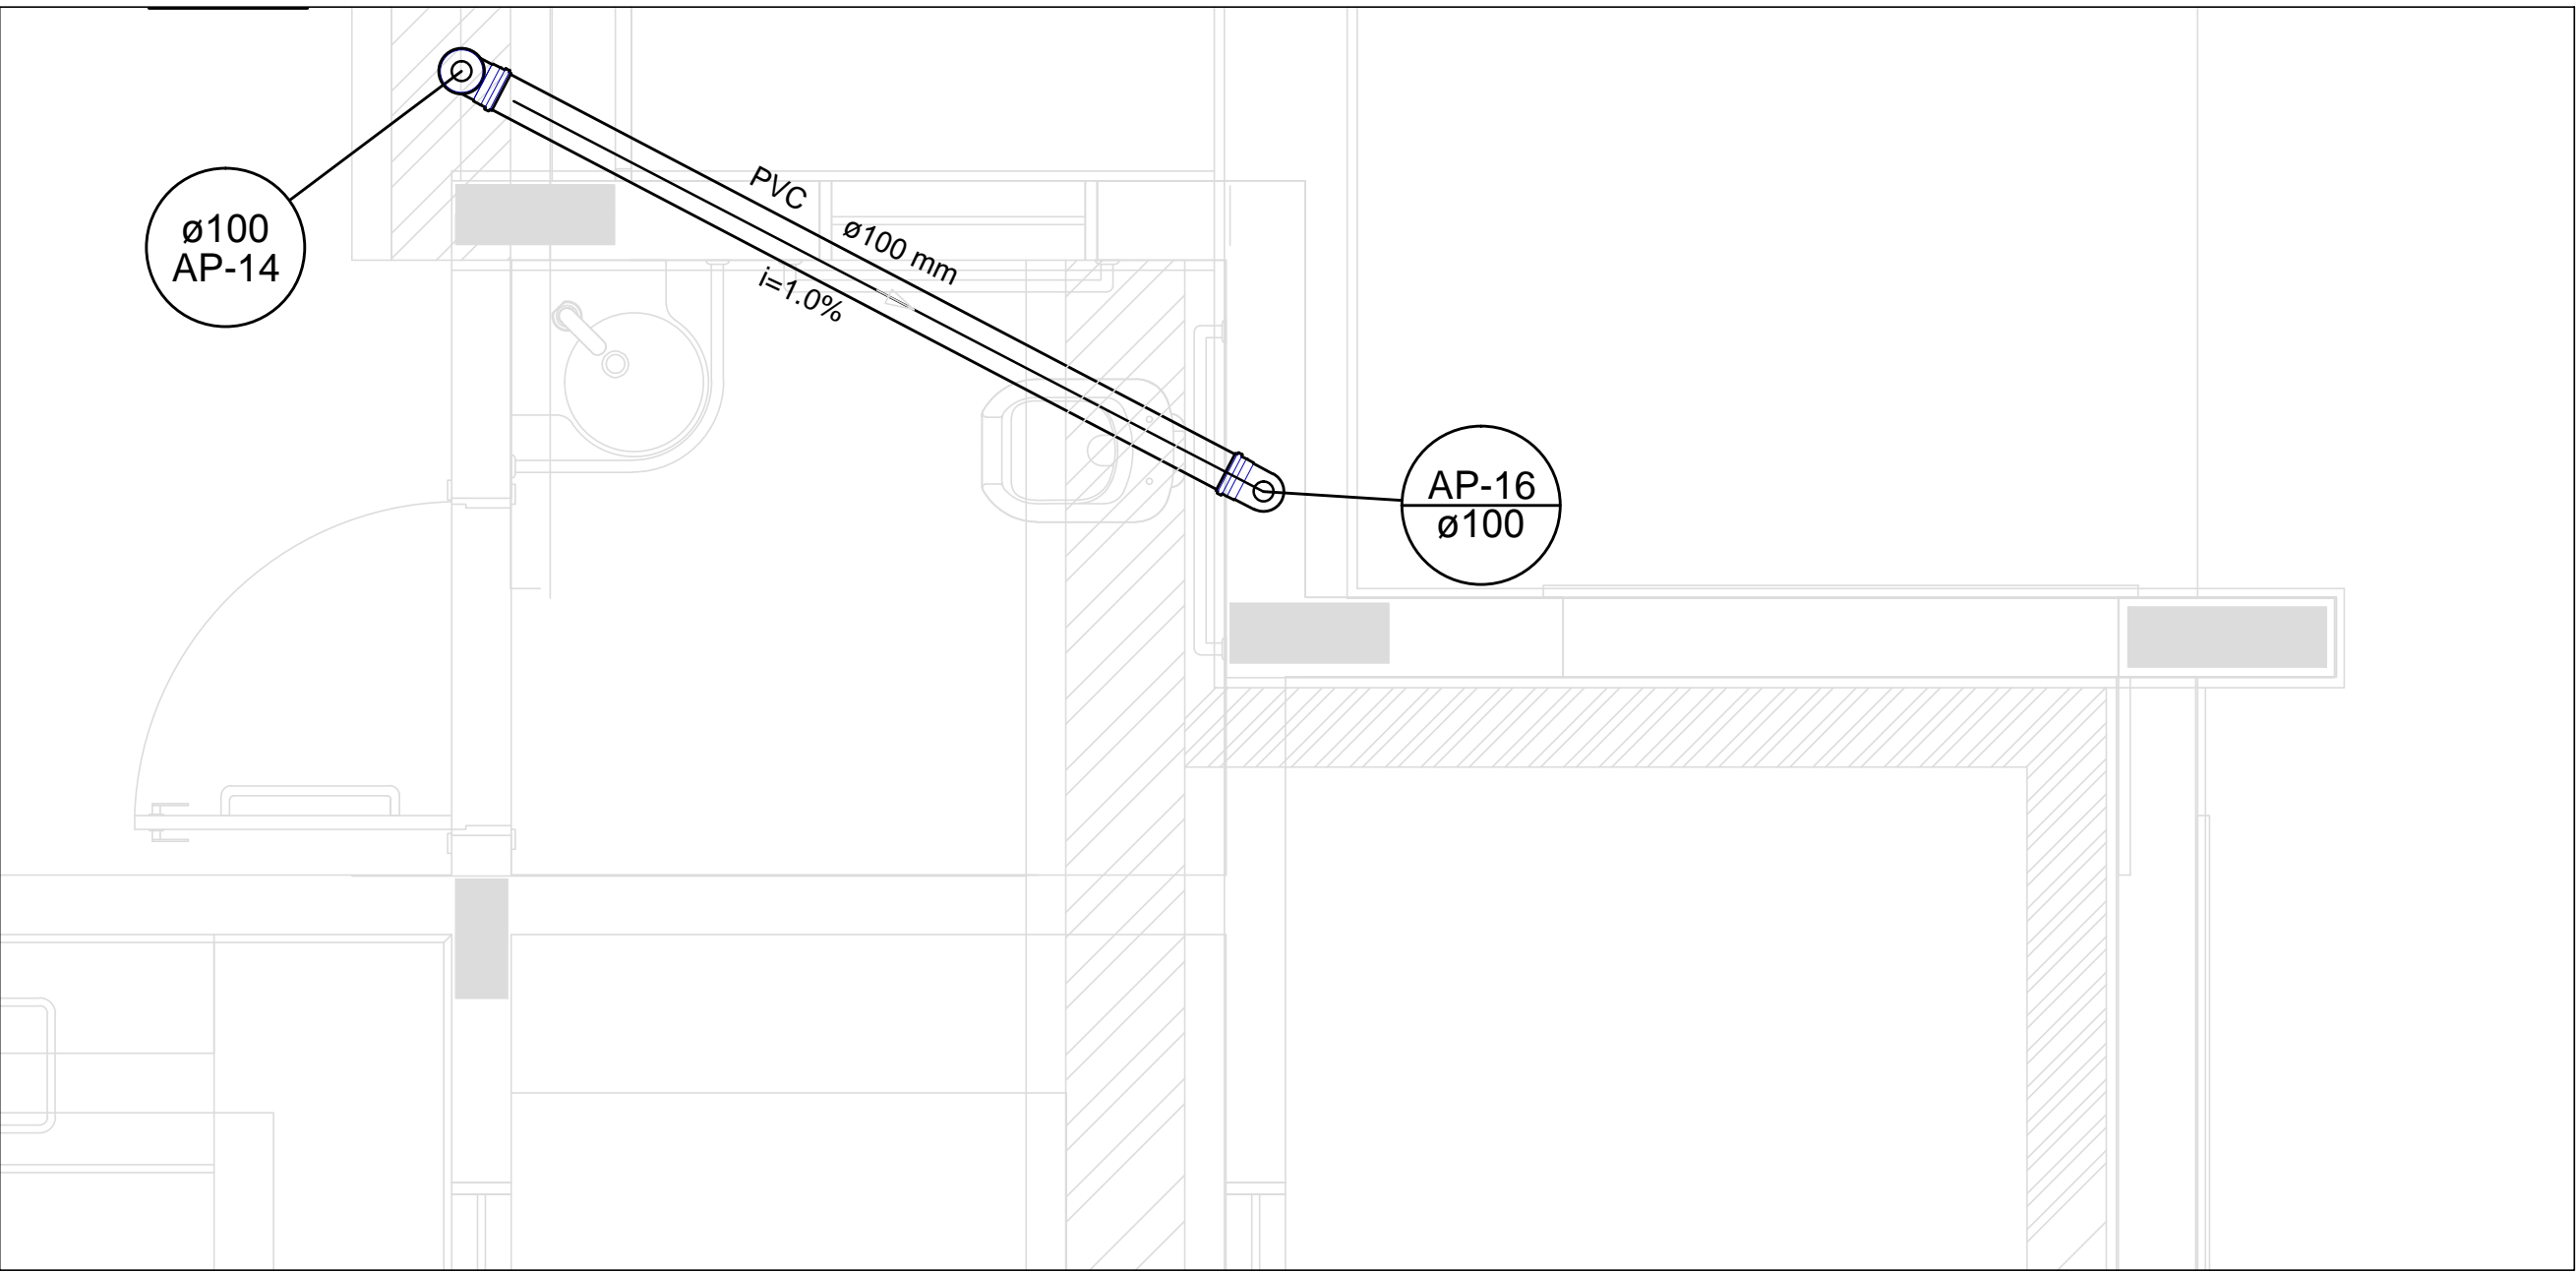


Detalhe S6  
escala 1:25

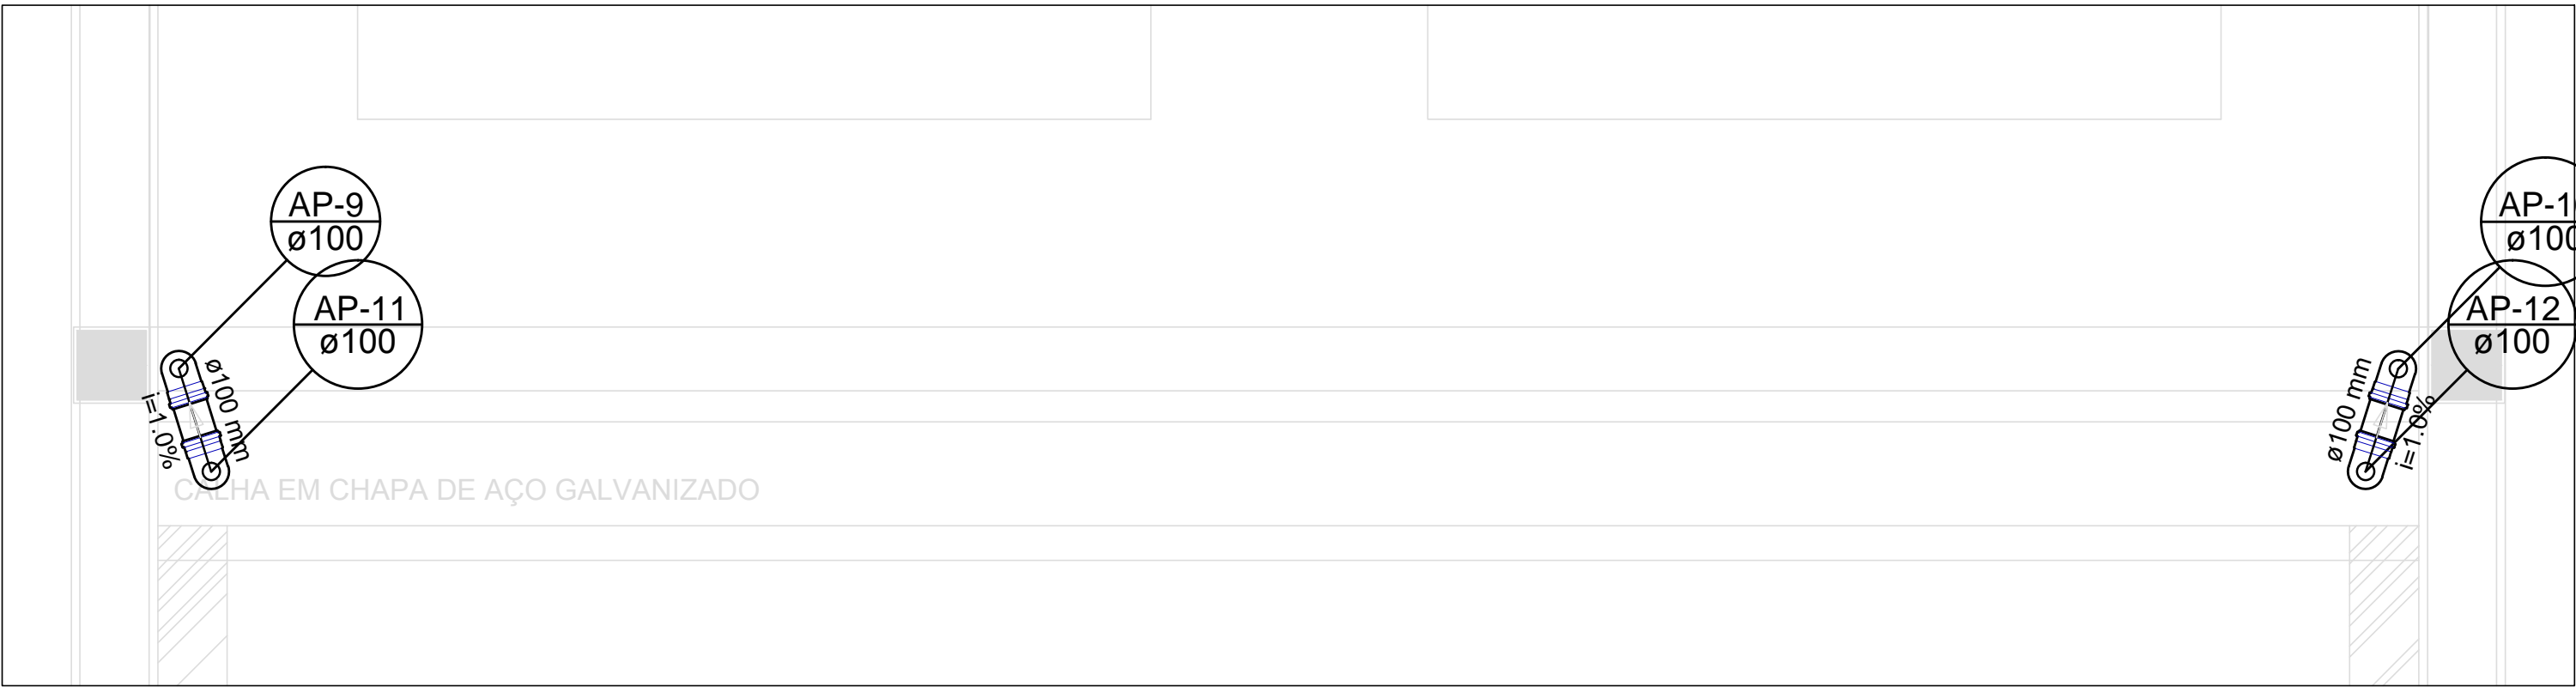

Detalhe S7  
escala 1:25

1 DETALHES  
ESCALA 1/25

| LEGENDA |                               |
|---------|-------------------------------|
|         | CASA DE AREIA PLUVIAL SIMPLES |
|         | JOELHO 45                     |
|         | JOELHO 45- DESECE             |
|         | JOELHO 90                     |
|         | JOELHO 90- COLUNA             |
|         | JOELHO 90- DESECE             |
|         | CURVA 90 CURTA- DESECE        |
|         | JUNÇÃO SIMPLES                |
|         | TE SANITÁRIO                  |
|         | RALOS PLUVIAIS                |

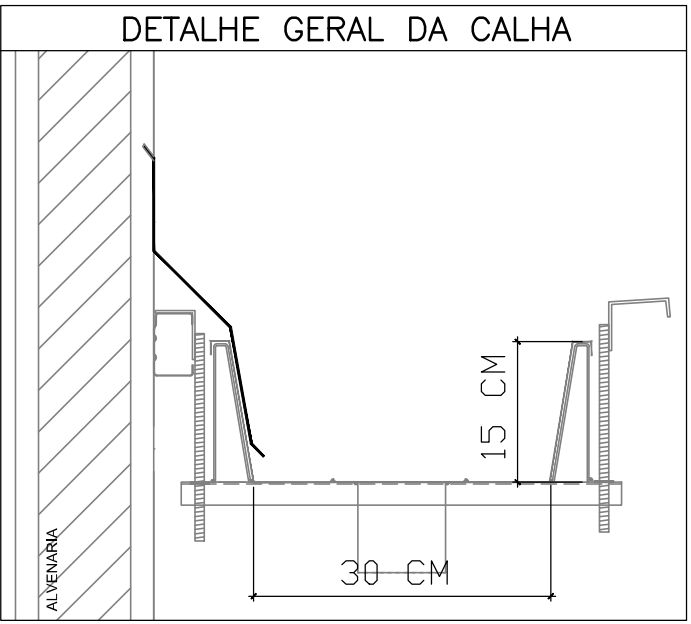

FNDE

Fundo Nacional do Desenvolvimento da Educação

Ministério da Educação

GOVERNO FEDERAL

BRASIL

PÁTRIA EDUCADORA

PROJETO PADRÃO - FNDE

PROPRIETÁRIO: \_\_\_\_\_

ENDEREÇO: \_\_\_\_\_

MUNICÍPIO – UF: \_\_\_\_\_

PROPRIETÁRIO: \_\_\_\_\_

RESP. TÉCNICO: \_\_\_\_\_ CREA: \_\_\_\_\_

AUTOR DO PROJETO: \_\_\_\_\_ CAU: \_\_\_\_\_

DLFO: \_\_\_\_\_ CREA: \_\_\_\_\_

RA: \_\_\_\_\_

OBSERVAÇÕES:

PROJETO EXECUTIVO

PROGRAMA PROINFÂNCIA - PROJETO TIPO 2

PROJETO DE INSTALAÇÕES

COORDENAÇÃO  
CGEST - Coordenação Geral de Infraestrutura Educacional

DETALHES  
PONTOS DE TRANSIÇÃO

HAP

REVISÃO  
R100

ESCALA  
1:25

PRANCHAS  
02/03

FORMATO  
(841x630)

DATA EMISSÃO  
JUNHO/2015

ANEXO LXXXI