



1 PÁTIO COBERTO - PLANTA DE COBERTURA - TESOURAS, TERÇAS, TRAVAMENTOS e CABELOS

ESCALA: 1/50

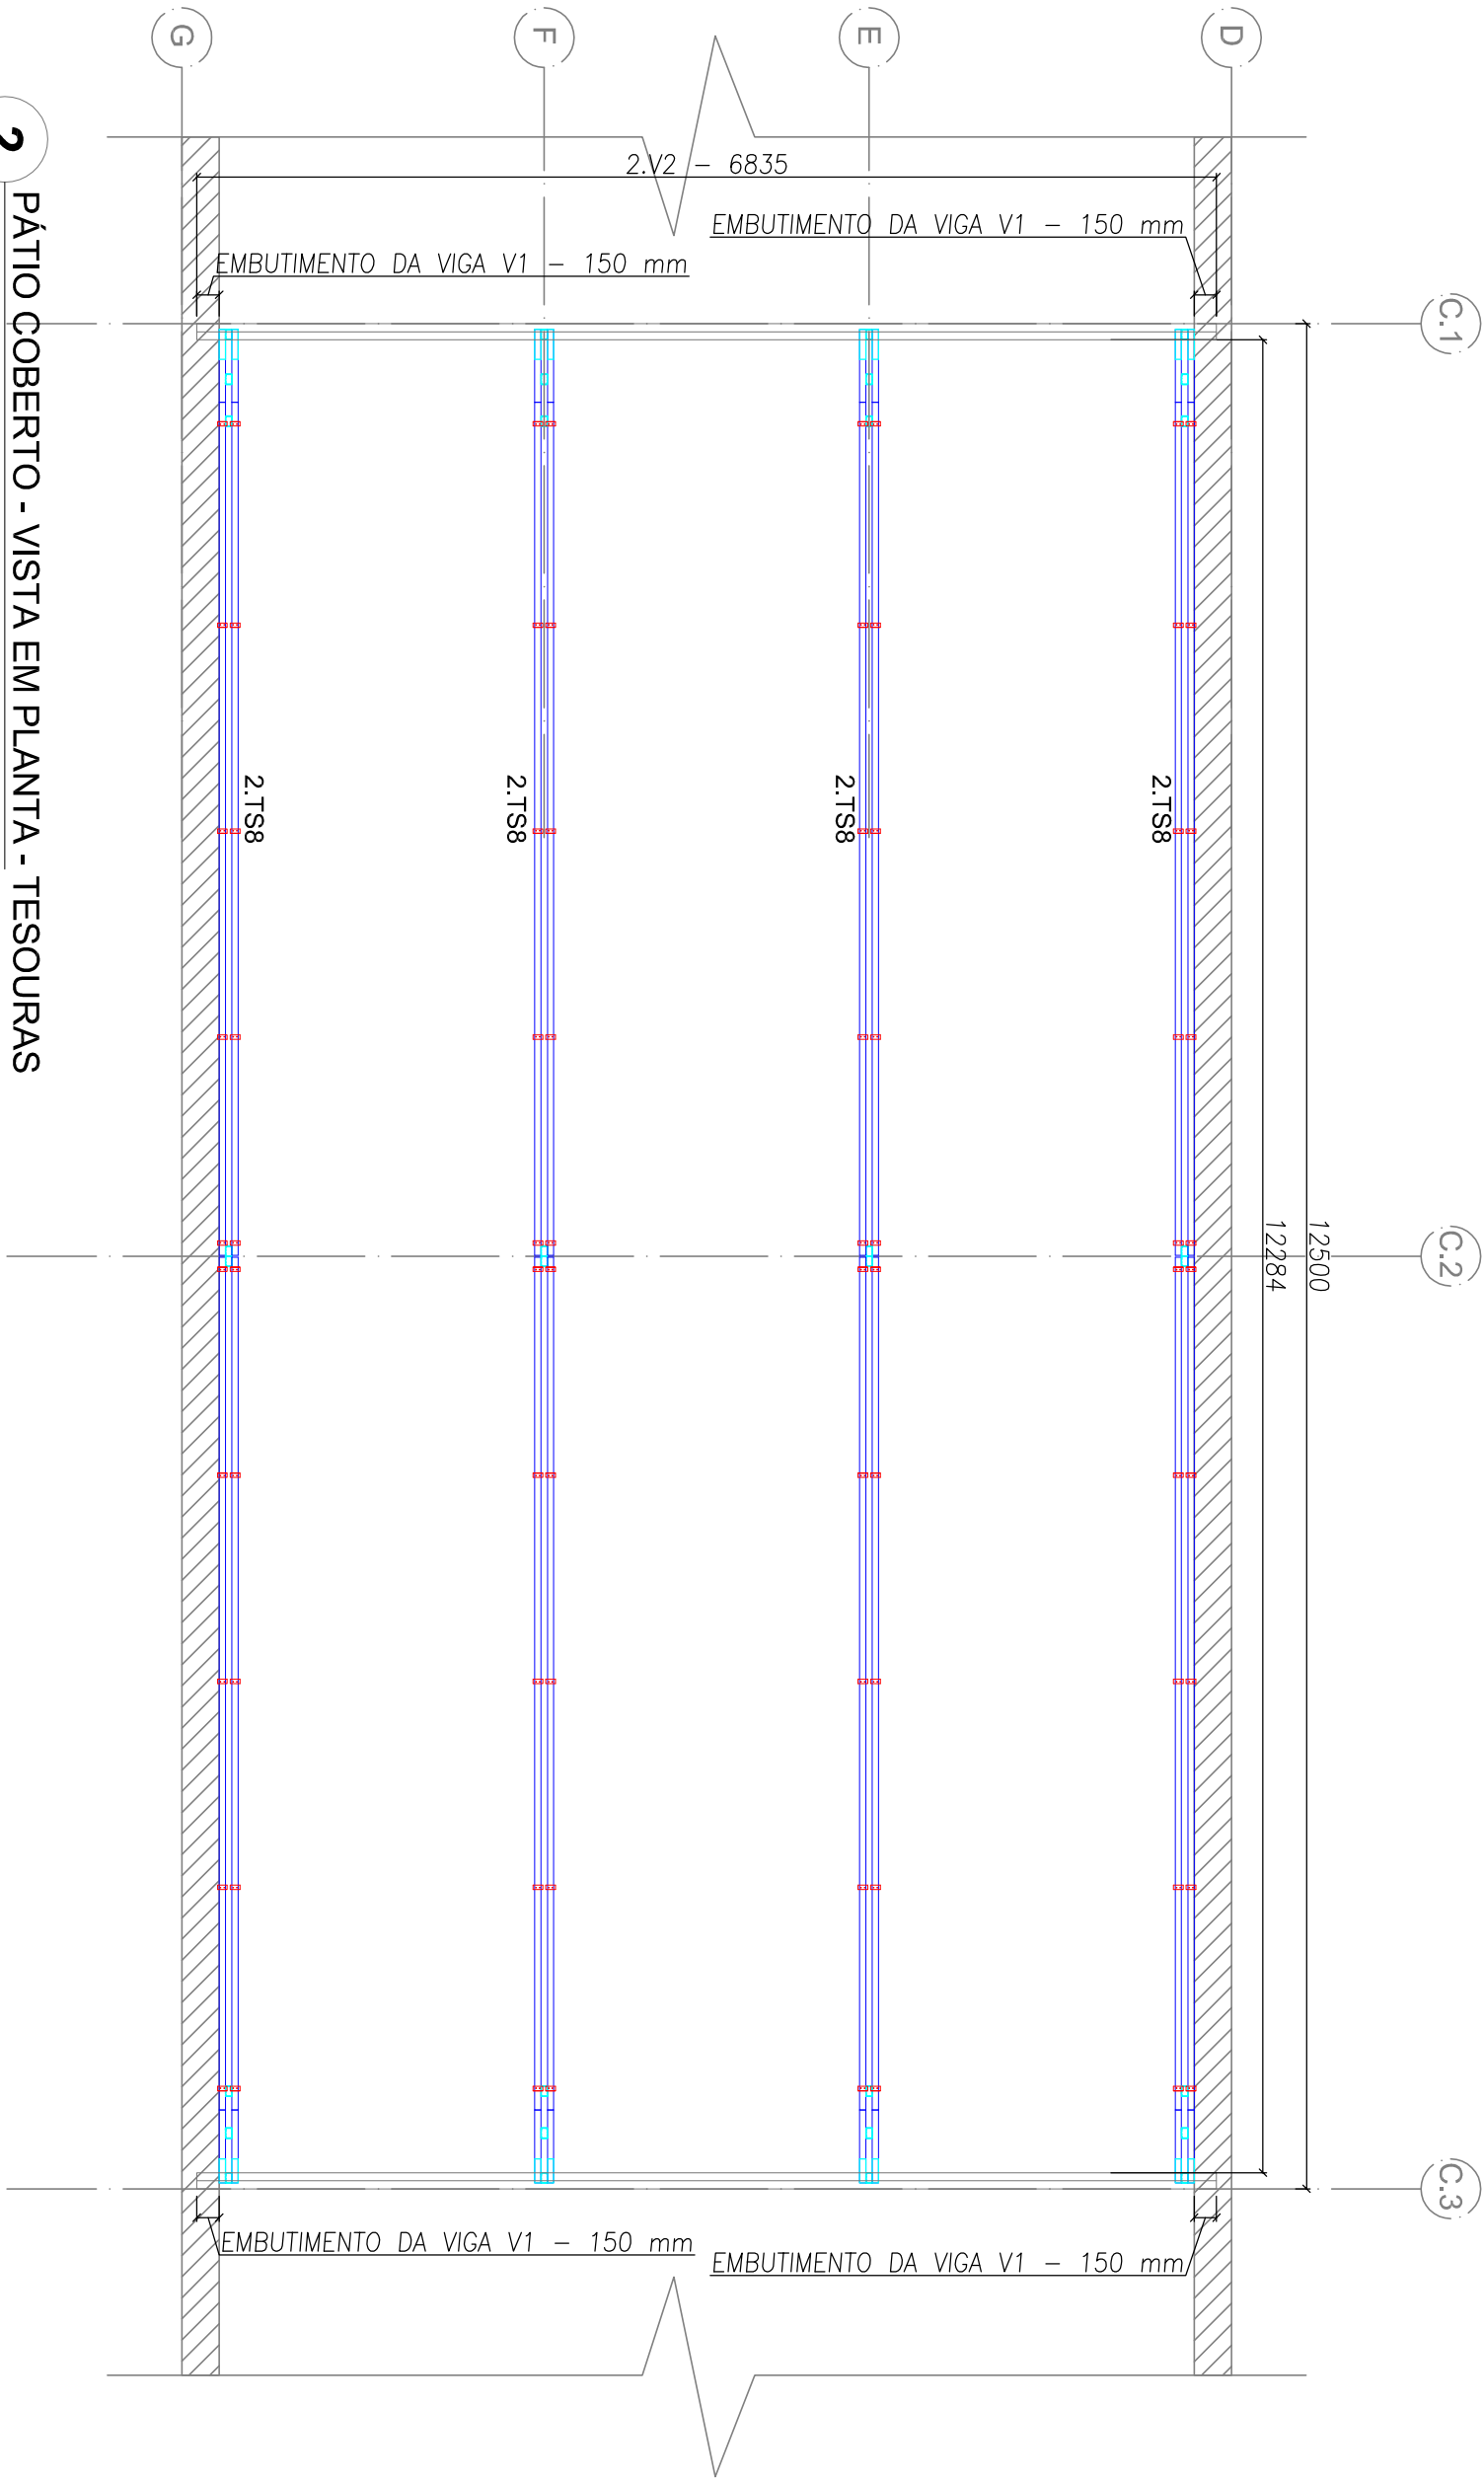


2 PÁTIO COBERTO - VISTA EM PLANTA - TESOURAS

ESCALA: 1/50

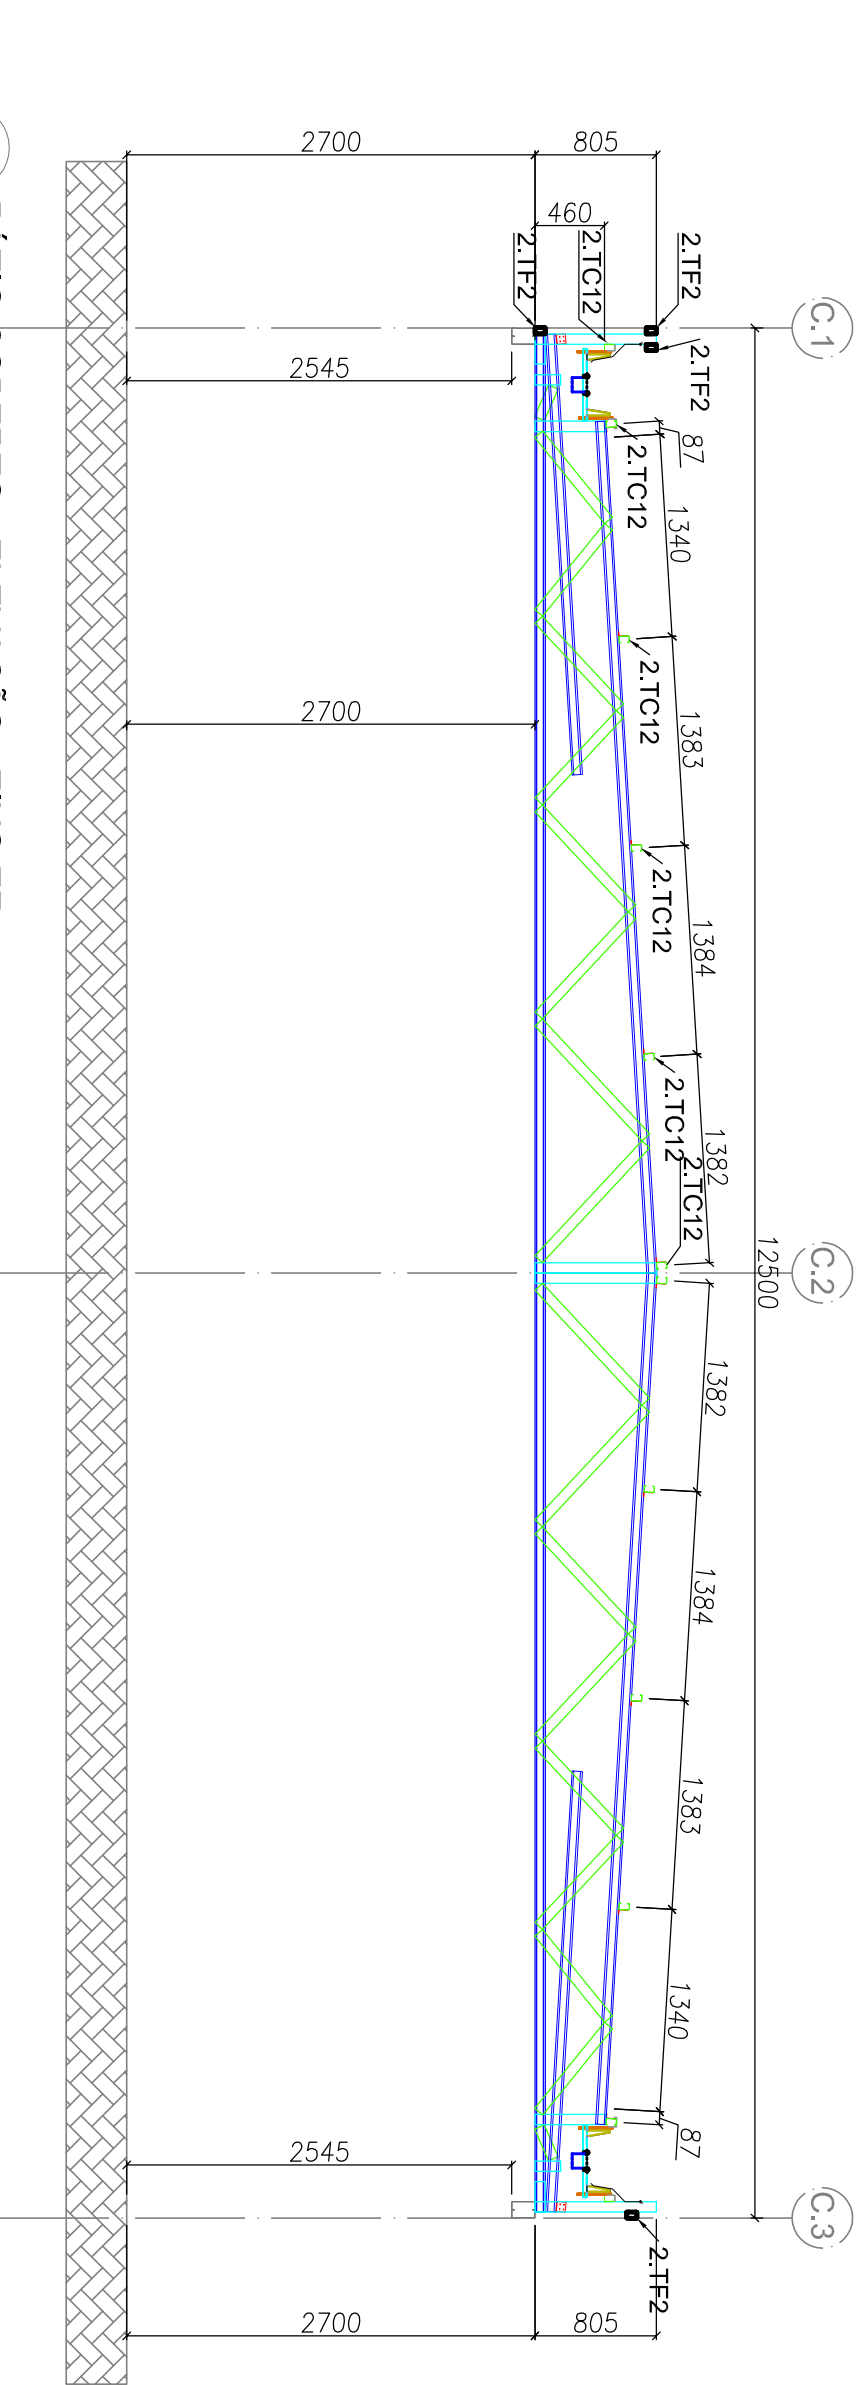


3 PÁTIO COBERTO - ELEVÇÃO - EIXO EF


ESCALA: 1/50

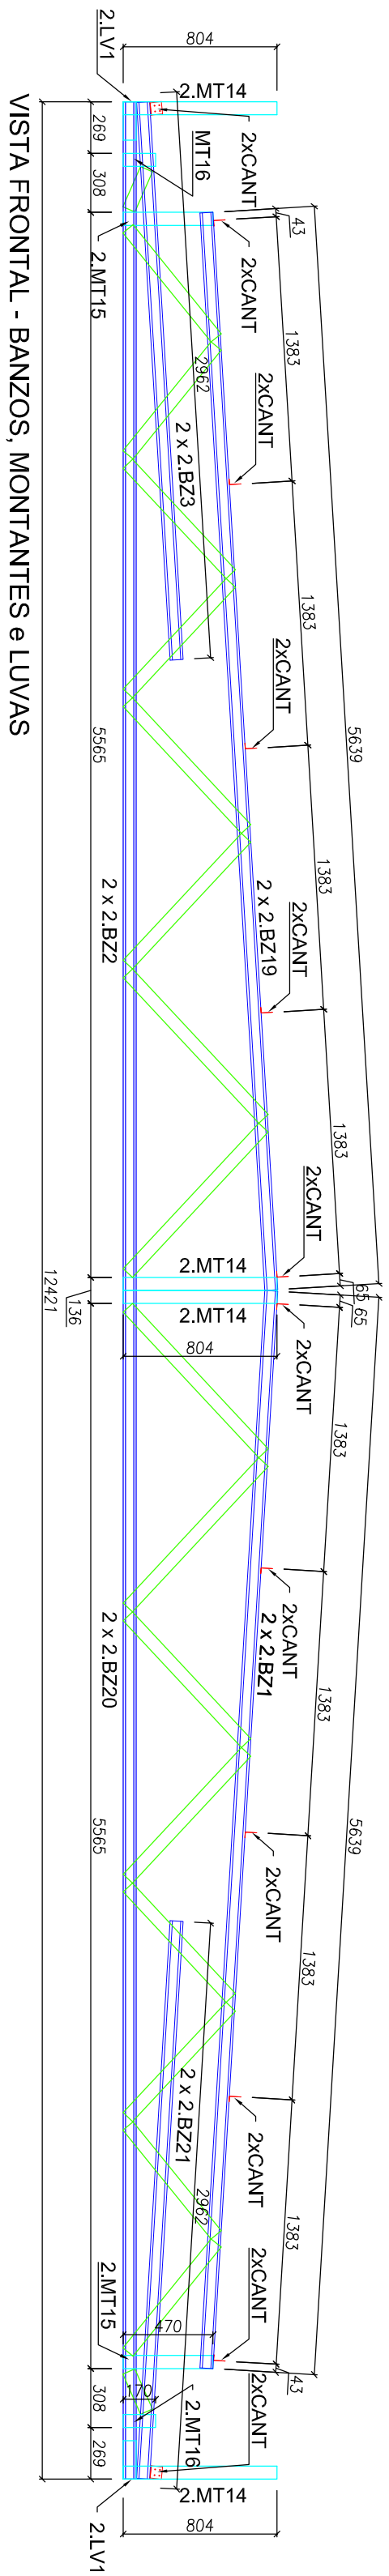

VISTA FRONTAL - BANZOS, MONTANTES e LUVAS

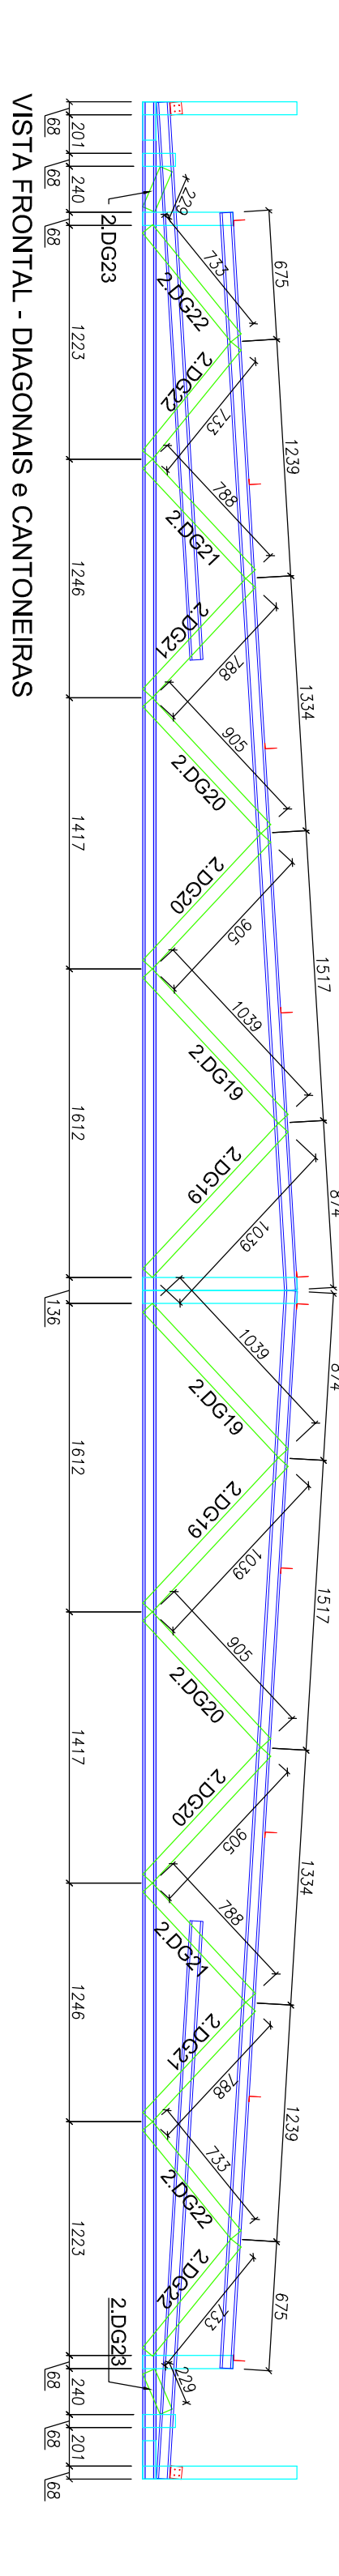

VISTA FRONTAL - DIAGONAIS e CANTONEIRAS

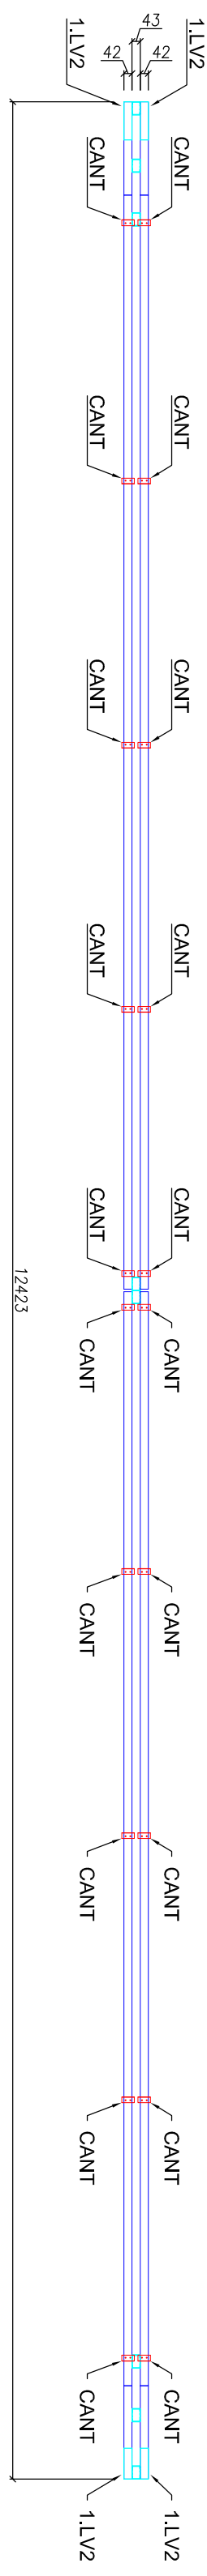


VISTA SUPERIOR - BANZOS, CANTONEIRAS e LUVAS

LISTA DE PERIS LSF - CRECHE TIPO 01				
ITEM	TAG	PERFIL	COMP. (mm)	QUANT. (und.)
1	1.CB01	UE 70	3743	4
2	1.CT02	CAR 3020H0,8	2175	10
3	1.LV01	UE 70	300	20
4	1.LV02	UE 70	4066	20
5	1.TC013	UE 70	6000	10
6	1.TF02	TUBO UE 70	9032	6
7	1.CT18	L 50x50H0,8	4250	4
8	1.SF29	CAR 3020H0,8	4066	30
9	1.SF30	CAR 3020H0,8	6000	15
10	1.TB07	CAR 3020H0,8	3750	14
11	1.TS10	VER DETALHE DE FAB.	-	2
12	1.TS11	VER DETALHE DE FAB.	-	4
13	1.V02	UE 150x60x20H3,00	9832	4

LISTA DE ACESSÓRIOS		
ITEM	ESPECIFICAÇÃO	QUANT.

LISTA DE PERIS LSF - CRECHE TIPO 02 - PÁTIO COBERTO				
ITEM	TAG	PERFIL	COMP. (mm)	QUANT. (und.)
1	2.CT01	CAR 3020H0,8	2375	6
2	2.TC12	UE 70	6535	12
3	2.TF02	TUBO UE 70	6535	6
4	2.TR05	CAR 3020H0,8	5640	6
5	2.TS8	VER DETALHE DE FAB.	-	4
6	2.V02	UE 150x60x20H3,00	6835	4

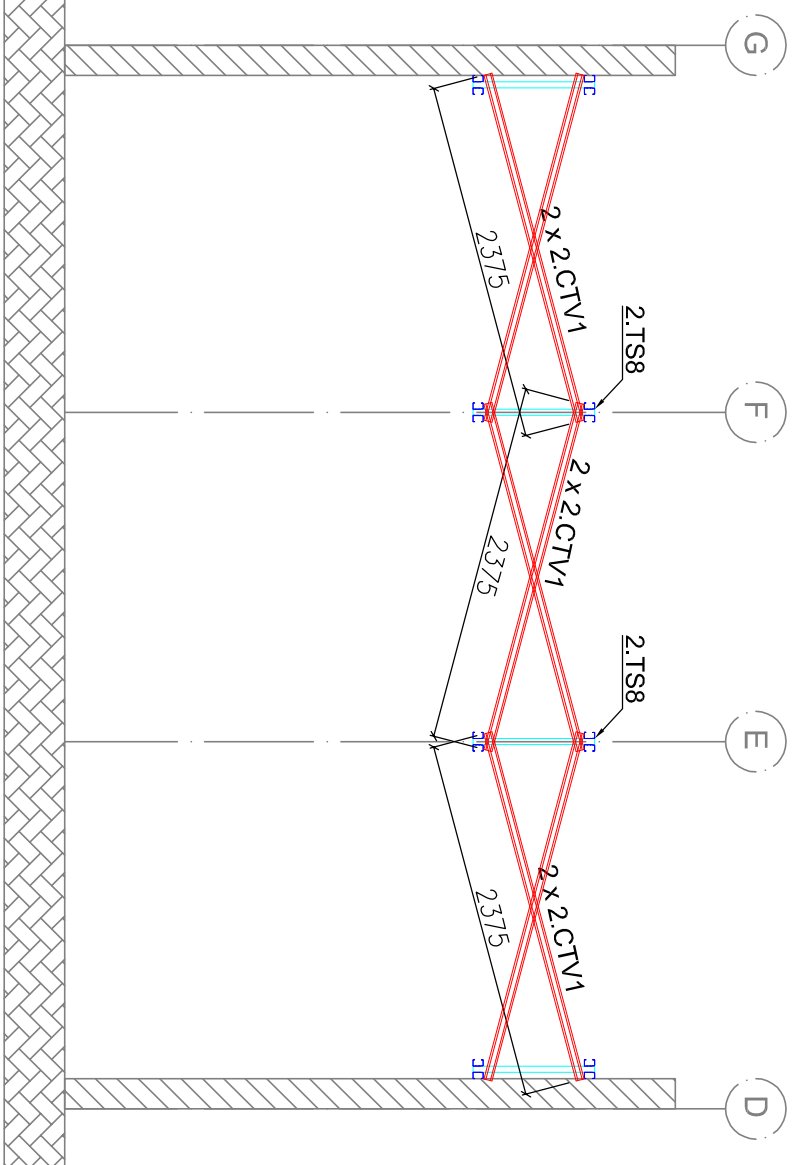

4 PÁTIO COBERTO - ELEVÇÃO - EIXO C.2

ESCALA: 1/50

ANEXO LXVI