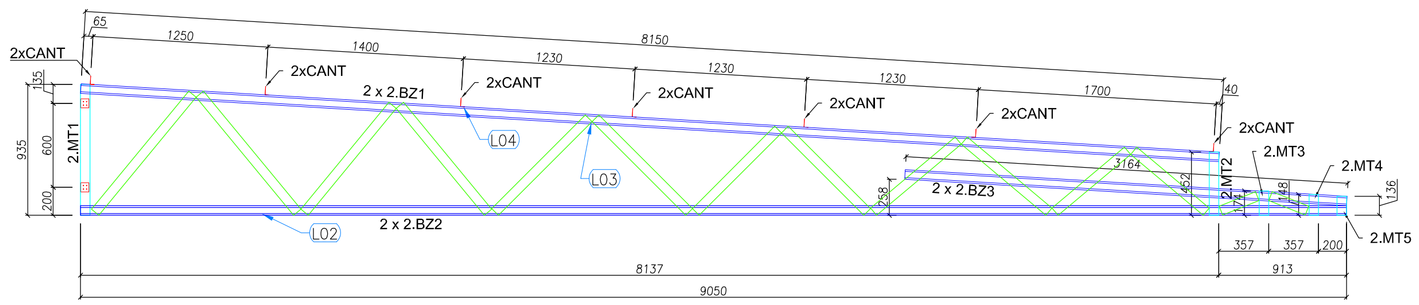

VISTA FRONTAL - BANZOS, MONTANTES e CANTONEIRAS

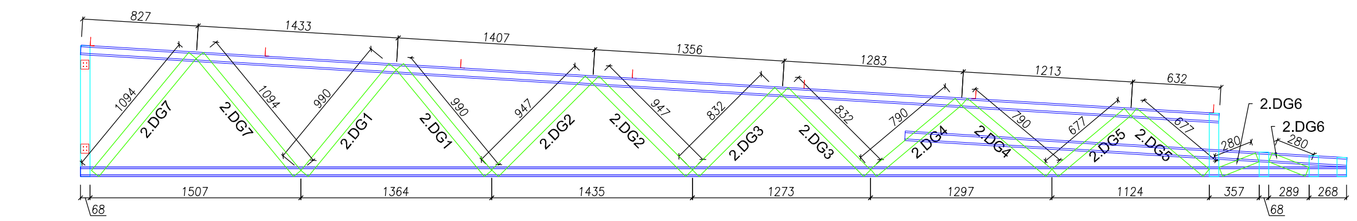

VISTA FRONTAL - DIAGONAIS

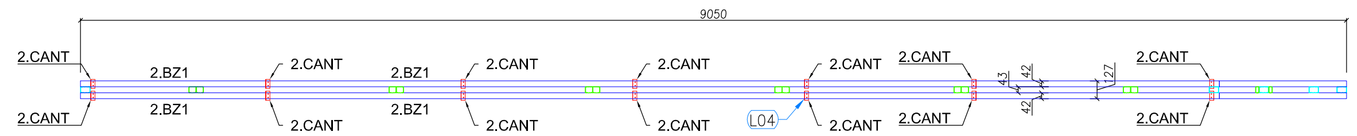

VISTA SUPERIOR - BANZOS ,CANTONEIRAS e LUVAS

1 TS1 - (x28)
SEM ESCALA

LISTA DE PERFIS LSF - CRECHE TIPO 02 - 2.TS1				
ITEM	TAG	PERFIL	COMP. (mm)	QUANT. (und.)
1	2.BZ1	UE 70	8150	2
2	2.BZ2	UE 70	9050	2
3	2.BZ3	UE 70	3164	4
4	2.MT1	TUBO UE 70	935	1
5	2.MT2	TUBO UE 70	452	1
6	2.MT3	TUBO UE 70	174	1
7	2.MT4	TUBO UE 70	148	1
8	2.MT5	TUBO UE 70	136	1
9	2.DG1	TUBO UE 70	990	2
10	2.DG2	TUBO UE 70	947	2
11	2.DG3	TUBO UE 70	832	2
12	2.DG4	TUBO UE 70	790	2
13	2.DG5	TUBO UE 70	677	2
14	2.DG6	TUBO UE 70	280	2
15	2.DG7	TUBO UE 70	1094	2

LISTA DE ACESSÓRIOS		
ITEM	ESPECIFICAÇÃO	QUANT.
1	PB 12-14 x 7/8" P01 ECOSEAL	566
2	L 60 x 30 # 1,20 mm	18

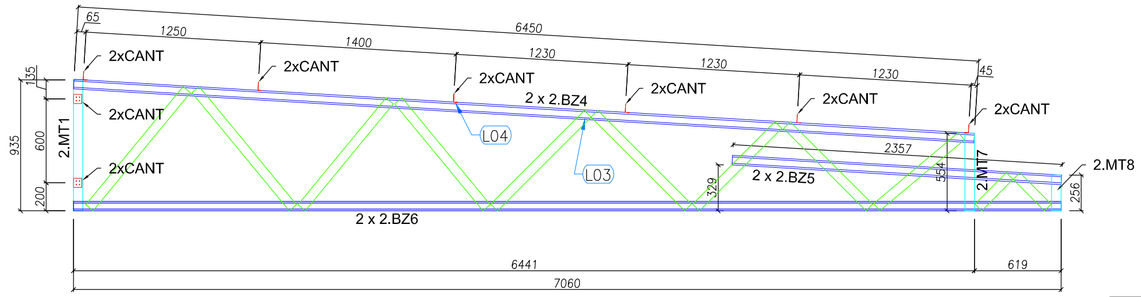

VISTA FRONTAL - BANZOS, MONTANTES e CANTONEIRAS

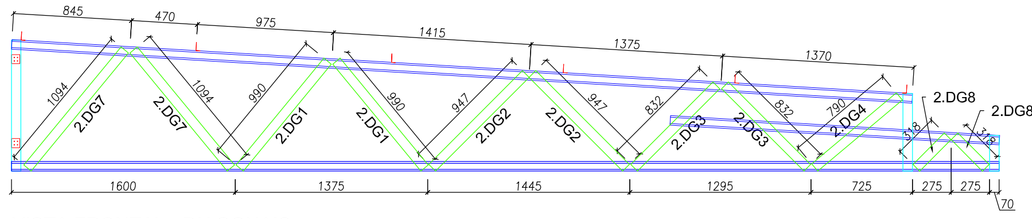

VISTA FRONTAL - DIAGONAIS

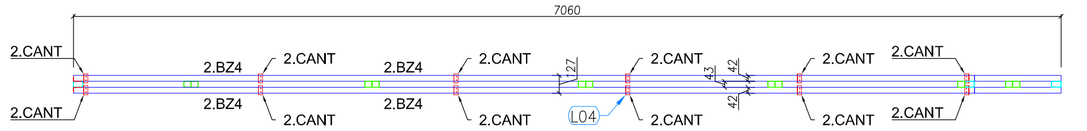

VISTA SUPERIOR - BANZOS ,CANTONEIRAS e LUVAS

2 TS2 - (x03)
SEM ESCALA

LISTA DE PERFIS LSF - CRECHE TIPO 02 - 2.TS2				
ITEM	TAG	PERFIL	COMP. (mm)	QUANT. (und.)
1	2.BZ4	UE 70	6450	2
2	2.BZ5	UE 70	2357	2
3	2.BZ6	UE 70	7060	2
4	2.MT1	TUBO UE 70	935	1
5	2.MT7	TUBO UE 70	554	1
6	2.MT8	TUBO UE 70	256	1
7	2.DG1	TUBO UE 70	990	2
8	2.DG2	TUBO UE 70	947	2
9	2.DG3	TUBO UE 70	832	2
10	2.DG4	TUBO UE 70	790	1
11	2.DG7	TUBO UE 70	1095	2
12	2.DG8	TUBO UE 70	318	2

LISTA DE ACESSÓRIOS		
ITEM	ESPECIFICAÇÃO	QUANT.
1	PB 12-14 x 7/8" P01 ECOSEAL	368
2	L 60 x 30 # 1,20 mm	16

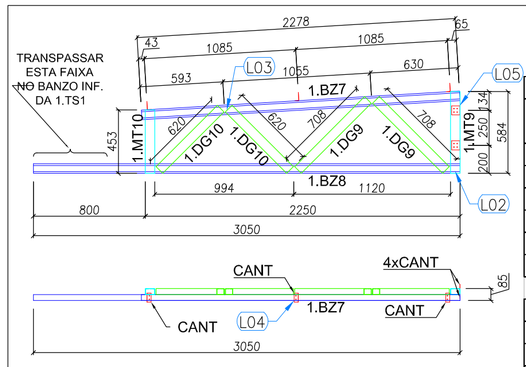

3 TS3 - (x16)
SEM ESCALA

LISTA DE PERFIS LSF - CRECHE TIPO 02 - 2.TS3				
ITEM	TAG	PERFIL	COMP. (mm)	QUANT. (unid)
1	2.BZ7	UE 70	2278	1
2	2.BZ8	UE 70	3050	1
3	2.MT9	TUBO UE 70	584	1
4	2.MT10	UE 70	453	1
5	2.DG9	UE 70	708	2
6	2.DG10	UE 70	620	2

LISTA DE ACESSÓRIOS		
ITEM	ESPECIFICAÇÃO	QUANT.
1	PB 12-14 x 7/8" P01 ECOSEAL	110
2	L 60 x 30 # 1,20 mm	10

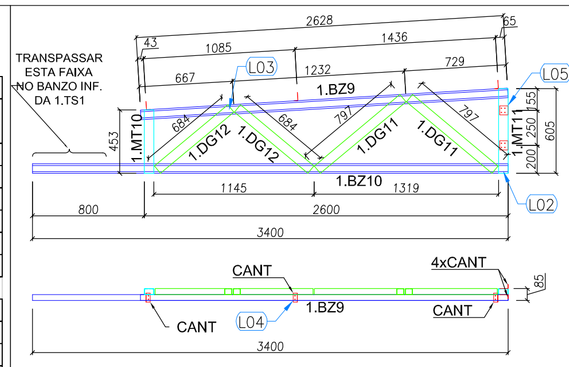

4 TS4 - (x04)
SEM ESCALA

LISTA DE PERFIS LSF - CRECHE TIPO 02 - 2.TS4				
ITEM	TAG	PERFIL	COMP. (mm)	QUANT. (und.)
1	2.BZ9	UE 70	2628	1
2	2.BZ10	UE 70	3400	1
3	2.MT10	UE 70	453	1
4	2.MT11	TUBO UE 70	605	1
5	2.DG11	UE 70	797	2
6	2.DG12	UE 70	684	2

LISTA DE ACESSÓRIOS		
ITEM	ESPECIFICAÇÃO	QUANT.
1	PB 12-14 x 7/8" P01 ECOSEAL	110
2	L 60 x 30 # 1,20 mm	10

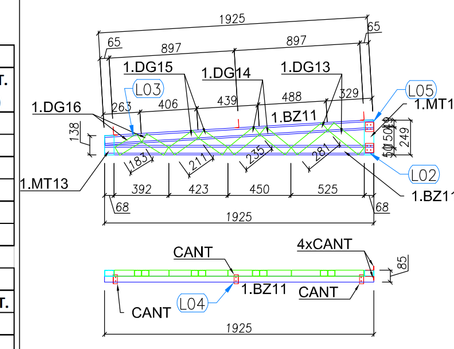

5 TS5 - (x02)
SEM ESCALA

LISTA DE PERFIS LSF - CRECHE TIPO 02 - 2.TS5				
ITEM	TAG	PERFIL	COMP. (mm)	QUANT. (und.)
1	2.BZ11	UE 70	1925	2
2	2.MT12	TUBO UE 70	249	1
3	2.MT13	UE 70	138	1
4	2.DG13	UE 70	281	2
5	2.DG14	UE 70	235	2
6	2.DG15	UE 70	211	2
7	2.DG16	UE 70	183	2

LISTA DE ACESSÓRIOS		
ITEM	ESPECIFICAÇÃO	QUANT.
1	PB 12-14 x 7/8" P01 ECOSEAL	160
2	L 60 x 30 # 1,20 mm	10

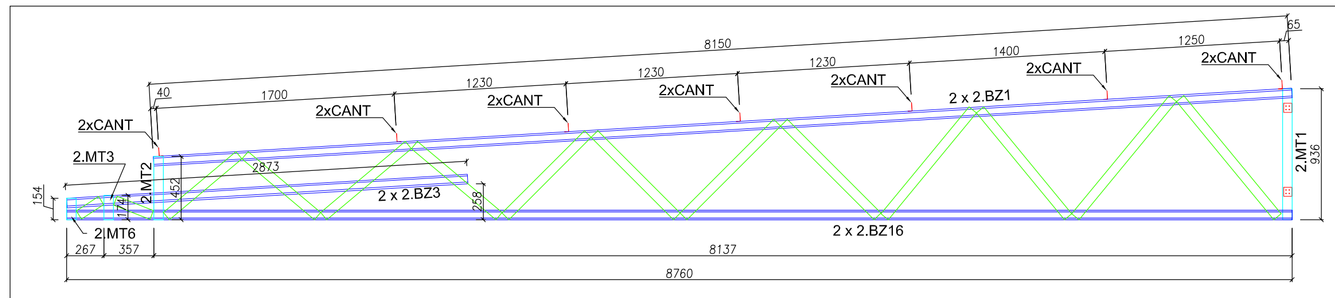

VISTA FRONTAL - BANZOS, MONTANTES e CANTONEIRAS

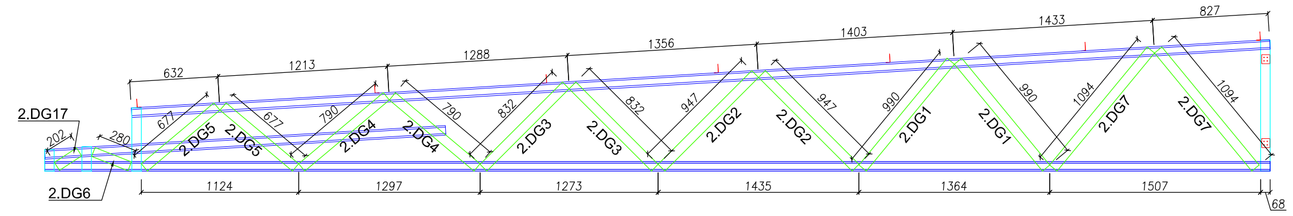

VISTA FRONTAL - DIAGONAIS

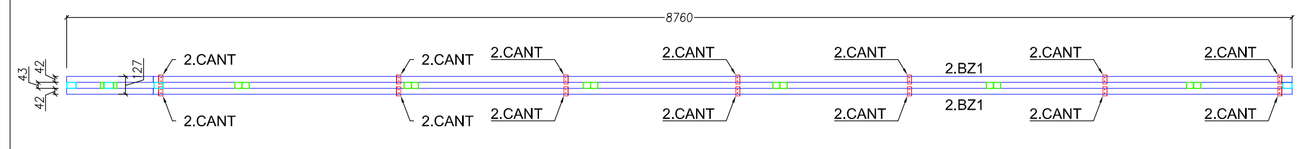

VISTA SUPERIOR - BANZOS ,CANTONEIRAS e LUVAS

6 TS6 - (x03)
SEM ESCALA

LISTA DE PERFIS LSF - CRECHE TIPO 02 - 2.TS6				
ITEM	TAG	PERFIL	COMP. (mm)	QUANT. (und.)
1	2.BZ1	UE 70	8150	2
2	2.BZ5	UE 70	2873	2
3	2.BZ16	UE 70	8760	2
4	2.MT1	TUBO UE 70	935	1
5	2.MT2	TUBO UE 70	452	1
6	2.MT3	TUBO UE 70	174	1
7	2.MT6	TUBO UE 70	154	1
8	2.DG1	TUBO UE 70	990	2
9	2.DG2	TUBO UE 70	947	2
10	2.DG3	TUBO UE 70	832	2
11	2.DG4	TUBO UE 70	790	2
12	2.DG5	TUBO UE 70	677	2
13	2.DG6	TUBO UE 70	280	1
14	2.DG7	TUBO UE 70	1095	2
15	2.DG17	TUBO UE 70	202	1

LISTA DE ACESSÓRIOS		
ITEM	ESPECIFICAÇÃO	QUANT.
1	PB 12-14 x 7/8" P01 ECOSEAL	462
2	L 60 x 30 # 1,20 mm	22

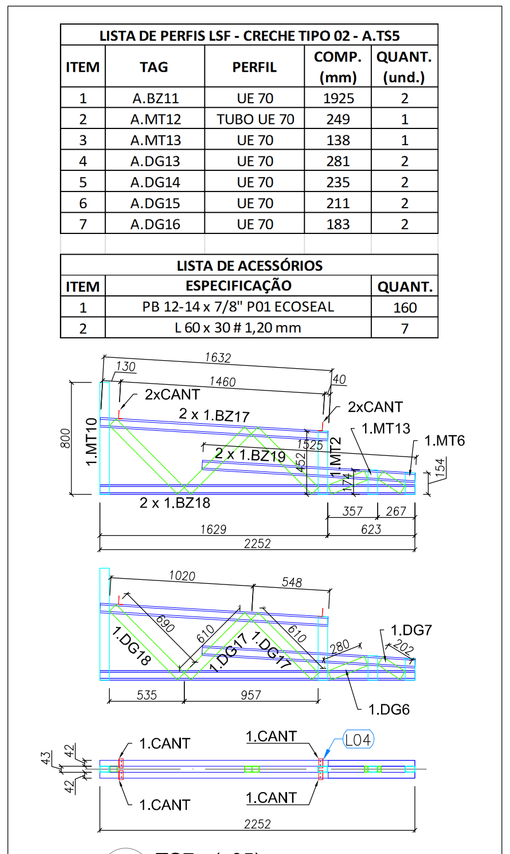

7 TS7 - (x05)
SEM ESCALA

LISTA DE PERFIS LSF - CRECHE TIPO 02 - A.TS5				
ITEM	TAG	PERFIL	COMP. (mm)	QUANT. (und.)
1	A.BZ11	UE 70	1925	2
2	A.MT12	TUBO UE 70	249	1
3	A.MT13	UE 70	138	1
4	A.DG13	UE 70	281	2
5	A.DG14	UE 70	235	2
6	A.DG15	UE 70	211	2
7	A.DG16	UE 70	183	2

LISTA DE ACESSÓRIOS		
ITEM	ESPECIFICAÇÃO	QUANT.
1	PB 12-14 x 7/8" P01 ECOSEAL	160
2	L 60 x 30 # 1,20 mm	7

FNDE Fundo Nacional de Desenvolvimento da Educação — Ministério da Educação — GOVERNO FEDERAL BRASIL PÁTRIA EDUCADORA

PROJETO PADRÃO - FNDE

PROPRIETÁRIO: :

ENDEREÇO:

MUNICÍPIO – UF:

PROPRIETÁRIO

RESP. TÉCNICO — CREA

AUTOR DO PROJETO — CAU

DLFO — CREA

RA

OBSERVAÇÕES:

PROJETO EXECUTIVO

PROGRAMA PROINFÂNCIA - PROJETO TIPO 2

PROJETO DE ESTRUTURA

COORDENAÇÃO: CGEST - Coordenação Geral de Infraestrutura Educacional

AMPLIAÇÕES
TS1, TS2, TS3, TS4, TS5, TS6, TS7

SMT

REVISÃO: R.00

ESCALA: 1/75

DATA EMISSÃO: JUNHO/2015

PRANCHA: 04/07

FORMATO: A1 (594x841)

ANEXO LXVII