



Fachada Sul

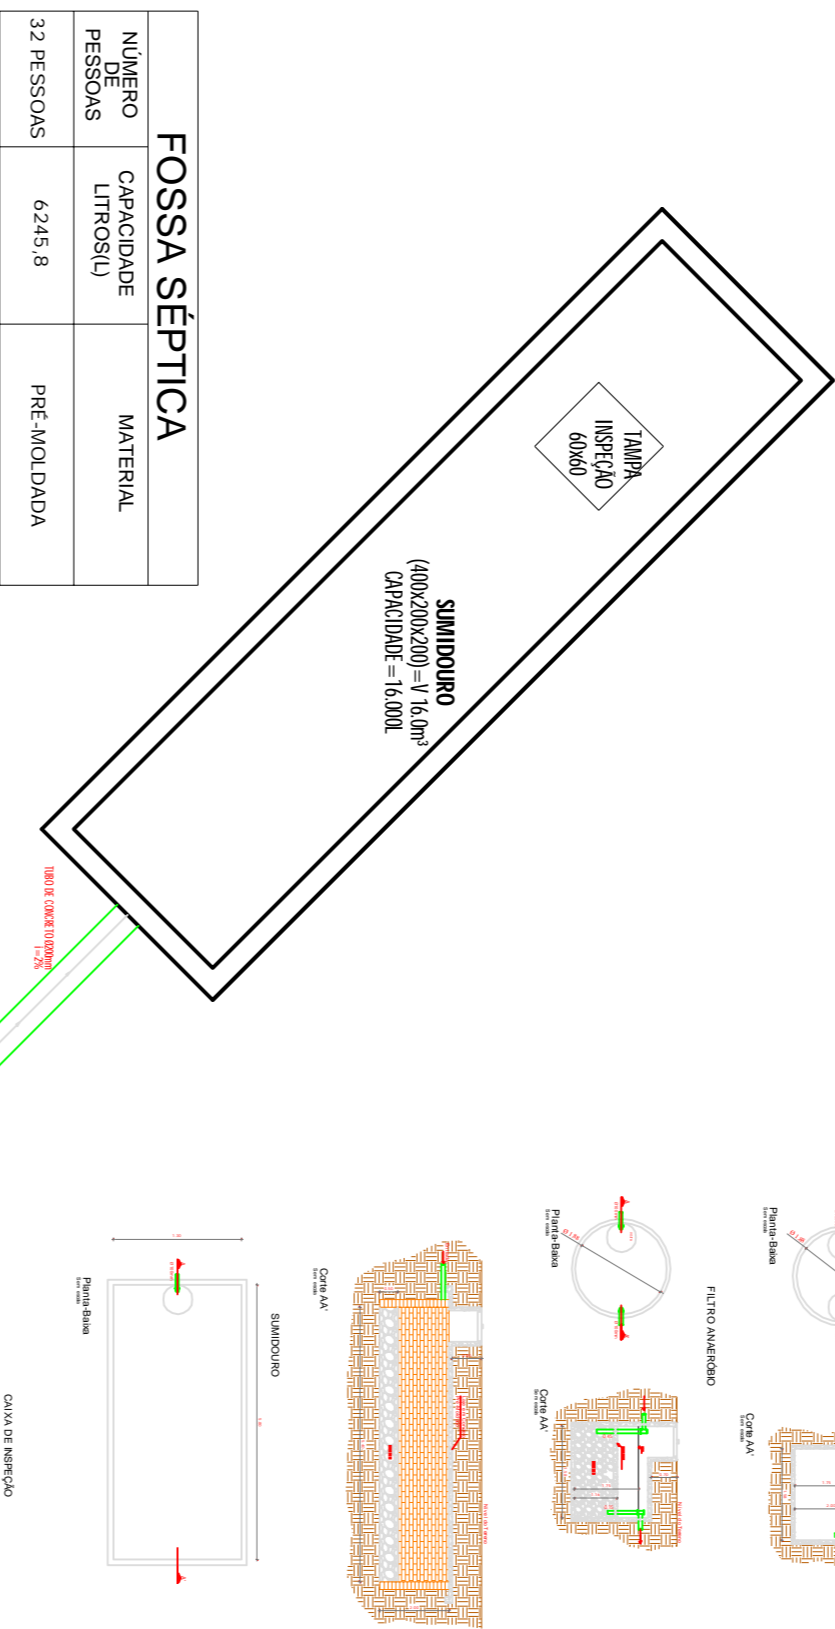

NÚMERO	CAPACIDADE	MATERIAL
32 PESSOAS	6245,8	PRE-MOLDADA


NÚMERO	CAPACIDADE	MATERIAL
32 PESSOAS	6245,8	PRE-MOLDADA

NÚMERO	ÁREA DE INFILTRAÇÃO	MATERIAL
32 PESSOAS	50m²	ALVENARIA

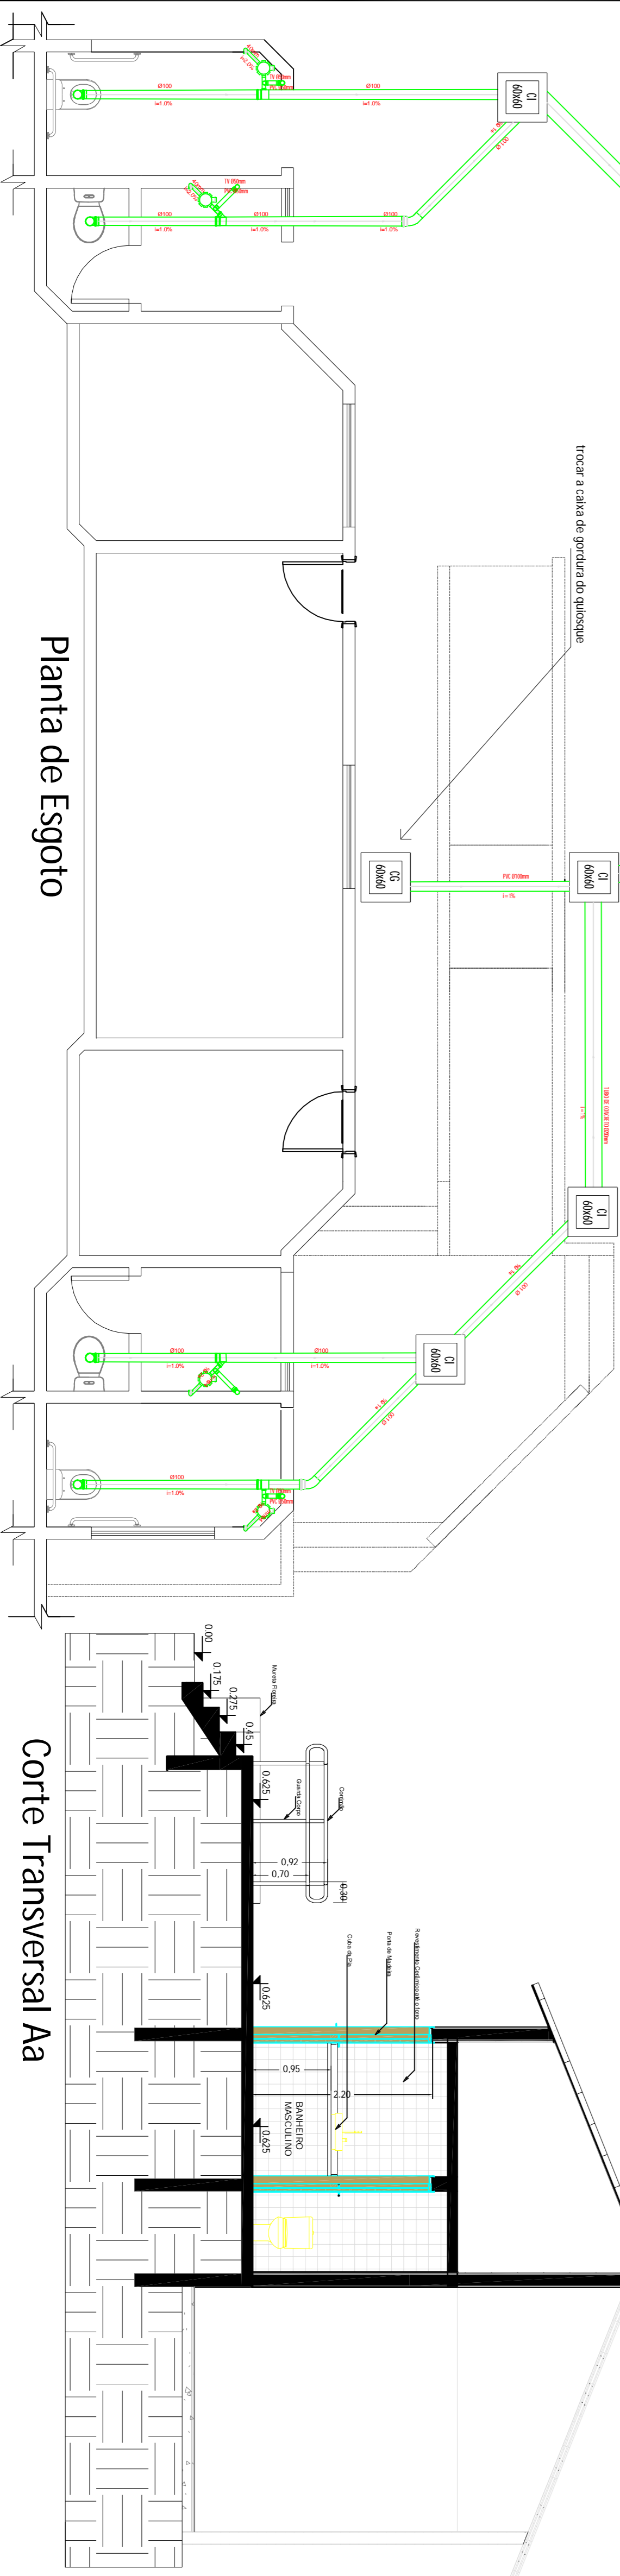


Fachada Oeste


DETALHAMENTO
BACIA SANITÁRIA - BARRA DE APOIO

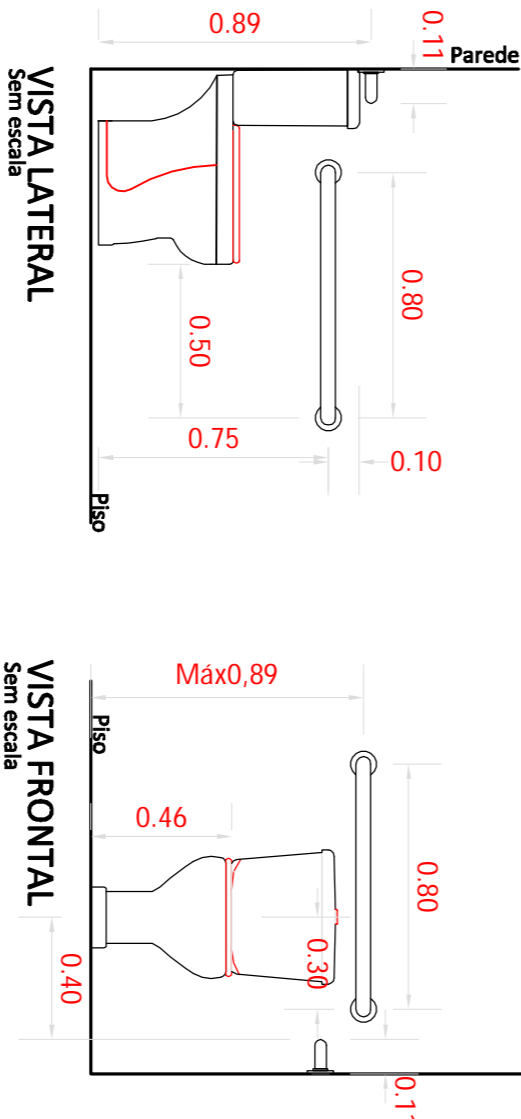

DETALHAMENTO
LAVATÓRIO SUSPENSO

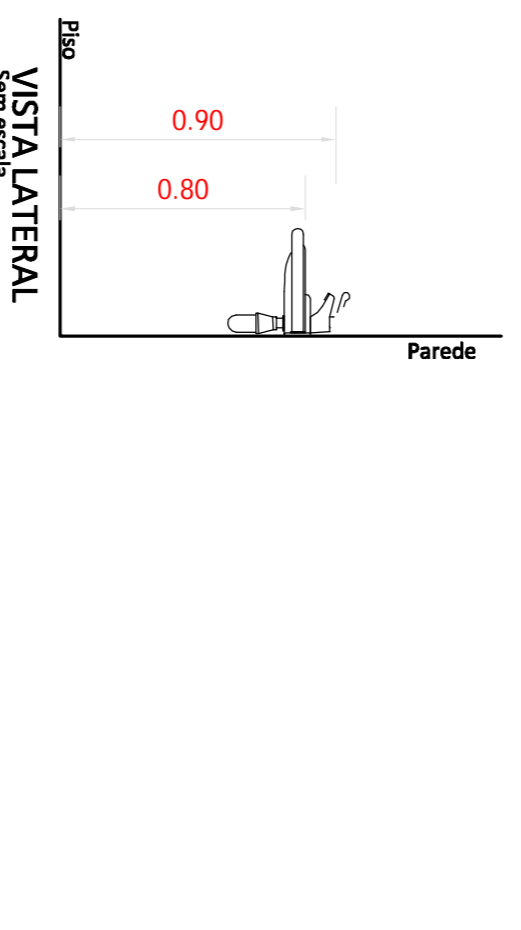

DETALHAMENTO PORTAS
ESCALA = 1 : 25

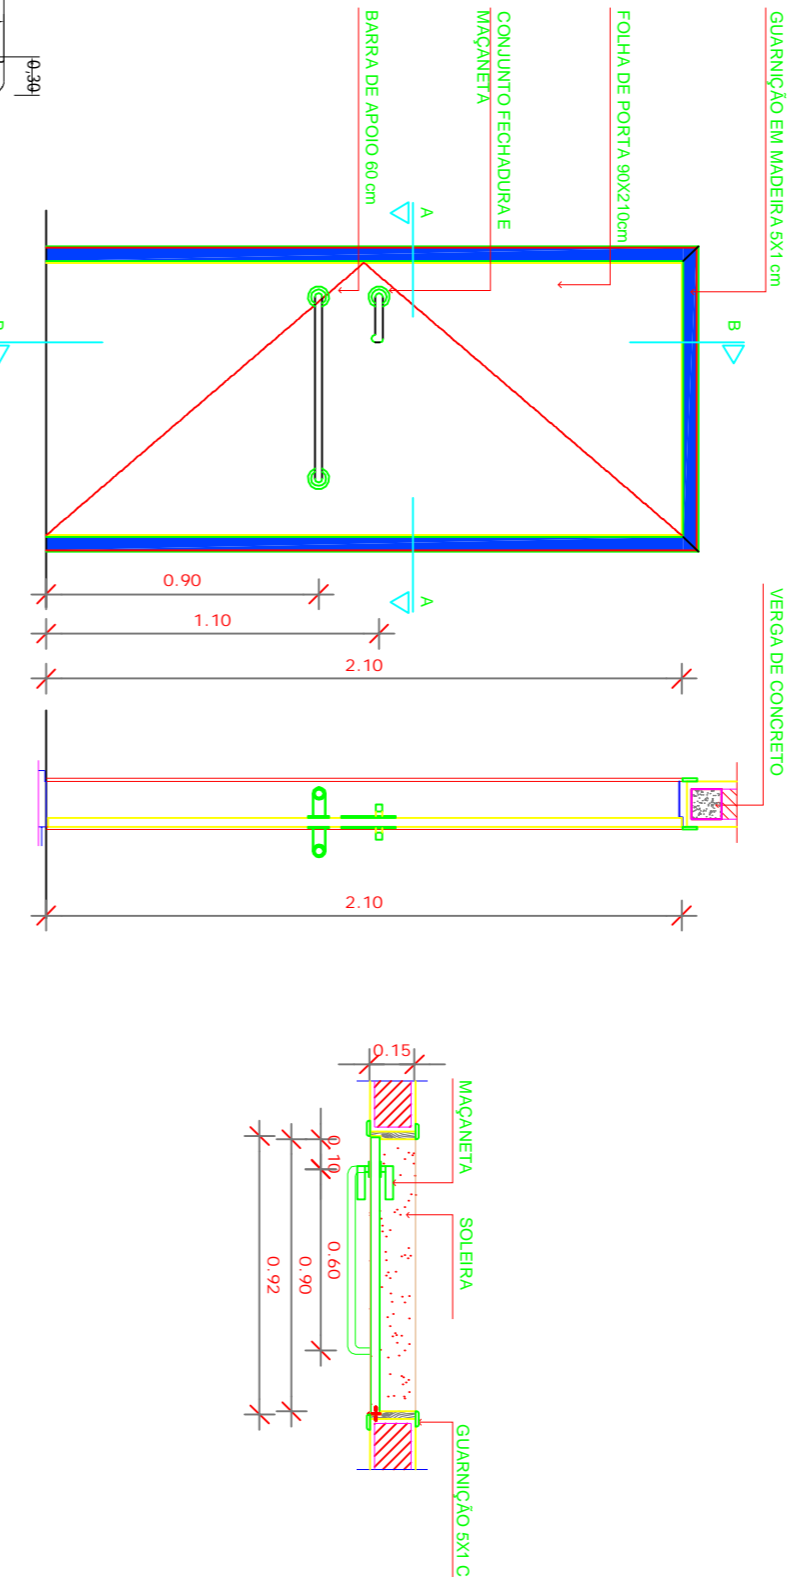

PROJETO	PROJETO DE REFORMA - BANHEIROS E RAMPA QUISQUE
LOCAL	RUA SETE DE SETEMBRO, Nº 1142
PLANTA	INSTALAÇÕES HIDRO/CORTES/FACHADAS
PRANCHAL	01
RESPONSÁVEL TÉCNICO	Nilton Lopes Furlan CNU/02890-1
PROPRIETÁRIO	Prefeitura Municipal de São Vicente do Sul