


RUA RICARDO CHAGAS

DMT considerada como referência até a localização do  
bota-fora: **5,00 km**

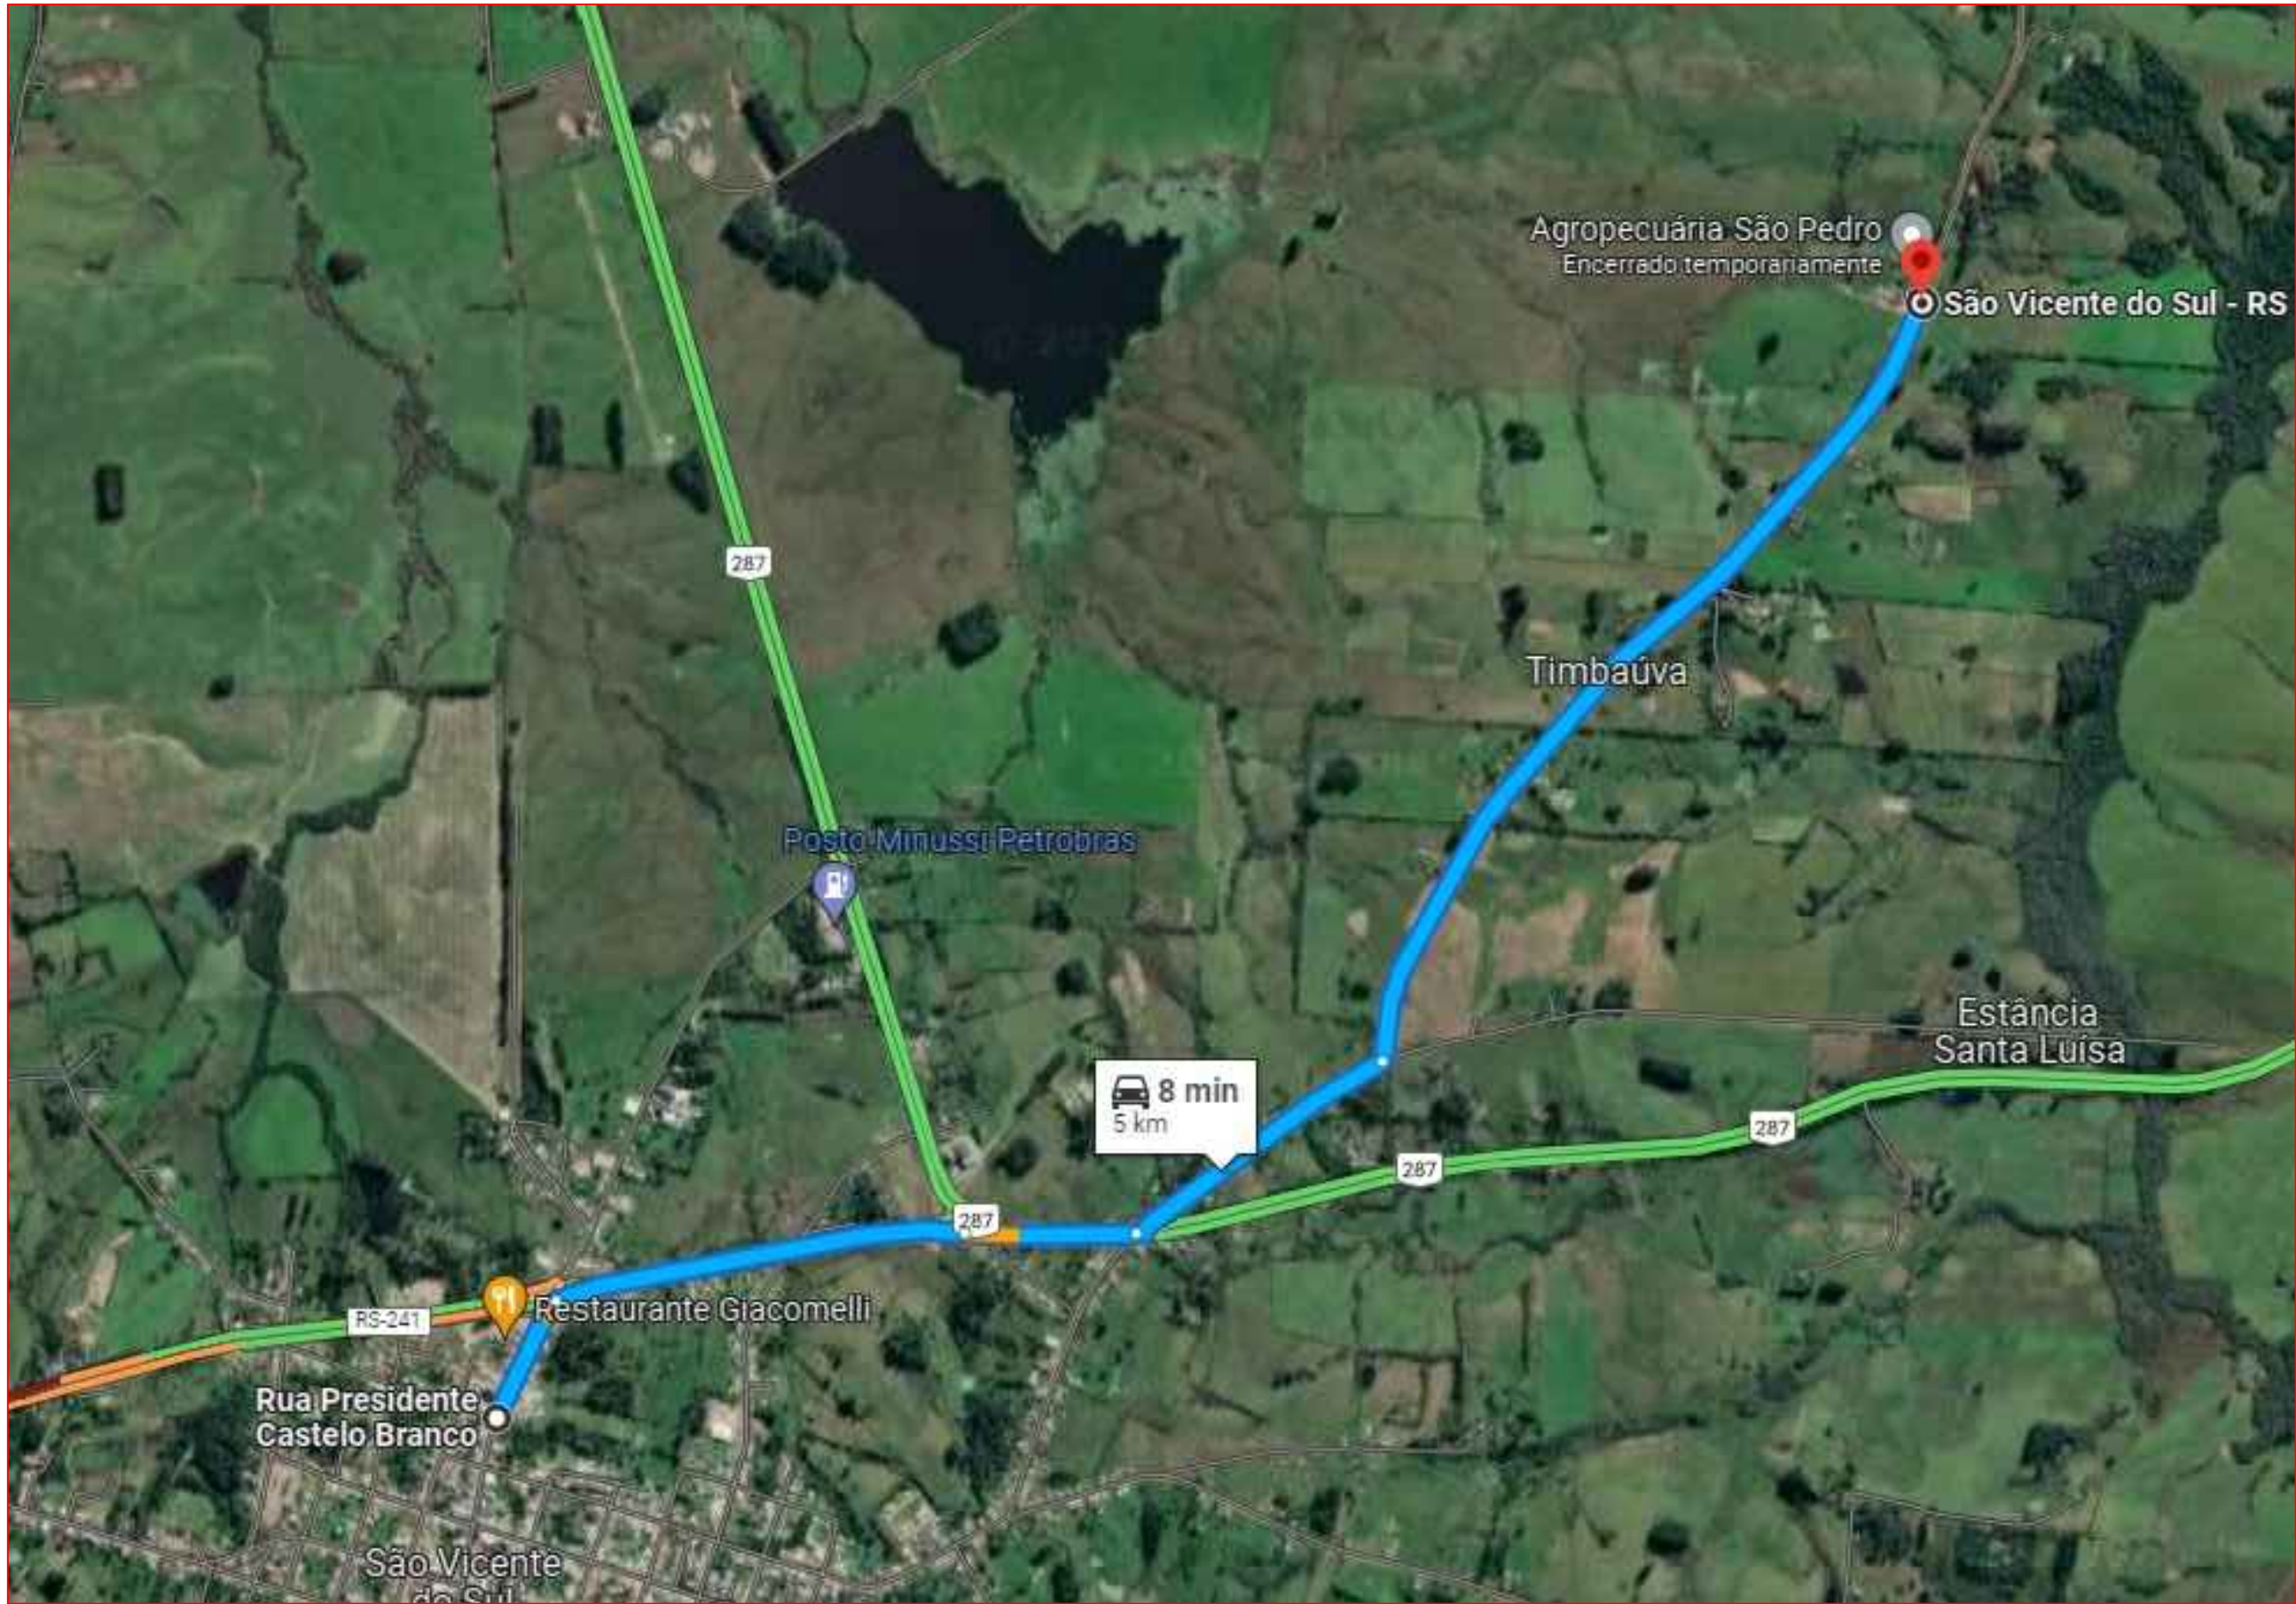

PROJETO: <b>PAVIMENTAÇÃO E DRENAGEM DE RUAS - SÃO VICENTE DO SUL</b>		
LOCAL: <b>RUA RICARDO CHAGAS</b>		
PLANTA: <b>LOCALIZAÇÃO DO BOTA-FORA</b>	DATA: 04/2023	
PRANCHA: 02	ESCALA: Indicada	ÁREA: 2760,00 m²
RESPONSÁVEL TÉCNICO: Nilton Lopes Furlan CAU-A62990-1		
PROPRIETÁRIO: Prefeitura Municipal de São Vicente do Sul		