


DELIMITAÇÃO DAS BACIAS



DELIMITAÇÃO DE SUB-BACIAS

BACIA	ÁREA (m2)	SUB-BACIA	ÁREA (m2)	L (m)
B1	3.558,24	A1	2.455,02	122,31
		A2	1.103,22	120,84
B2	1.521,05	A3	1.056,45	53,95
		A4	464,60	40,49
B3	4.397,01	A5	3.699,99	112,37
		A6	697,02	54,28
B4	5.347,79	A7	4.657,57	89,35
		A8	690,22	78,17
B5	3.018,28	A9	2.517,19	73,74
		A10	501,09	65,21
B6	2.572,15	A11	1.104,88	61,27
		A12	1.467,57	64,61
B7	660,22	A13	366,88	41,45
		A14	293,34	39,47

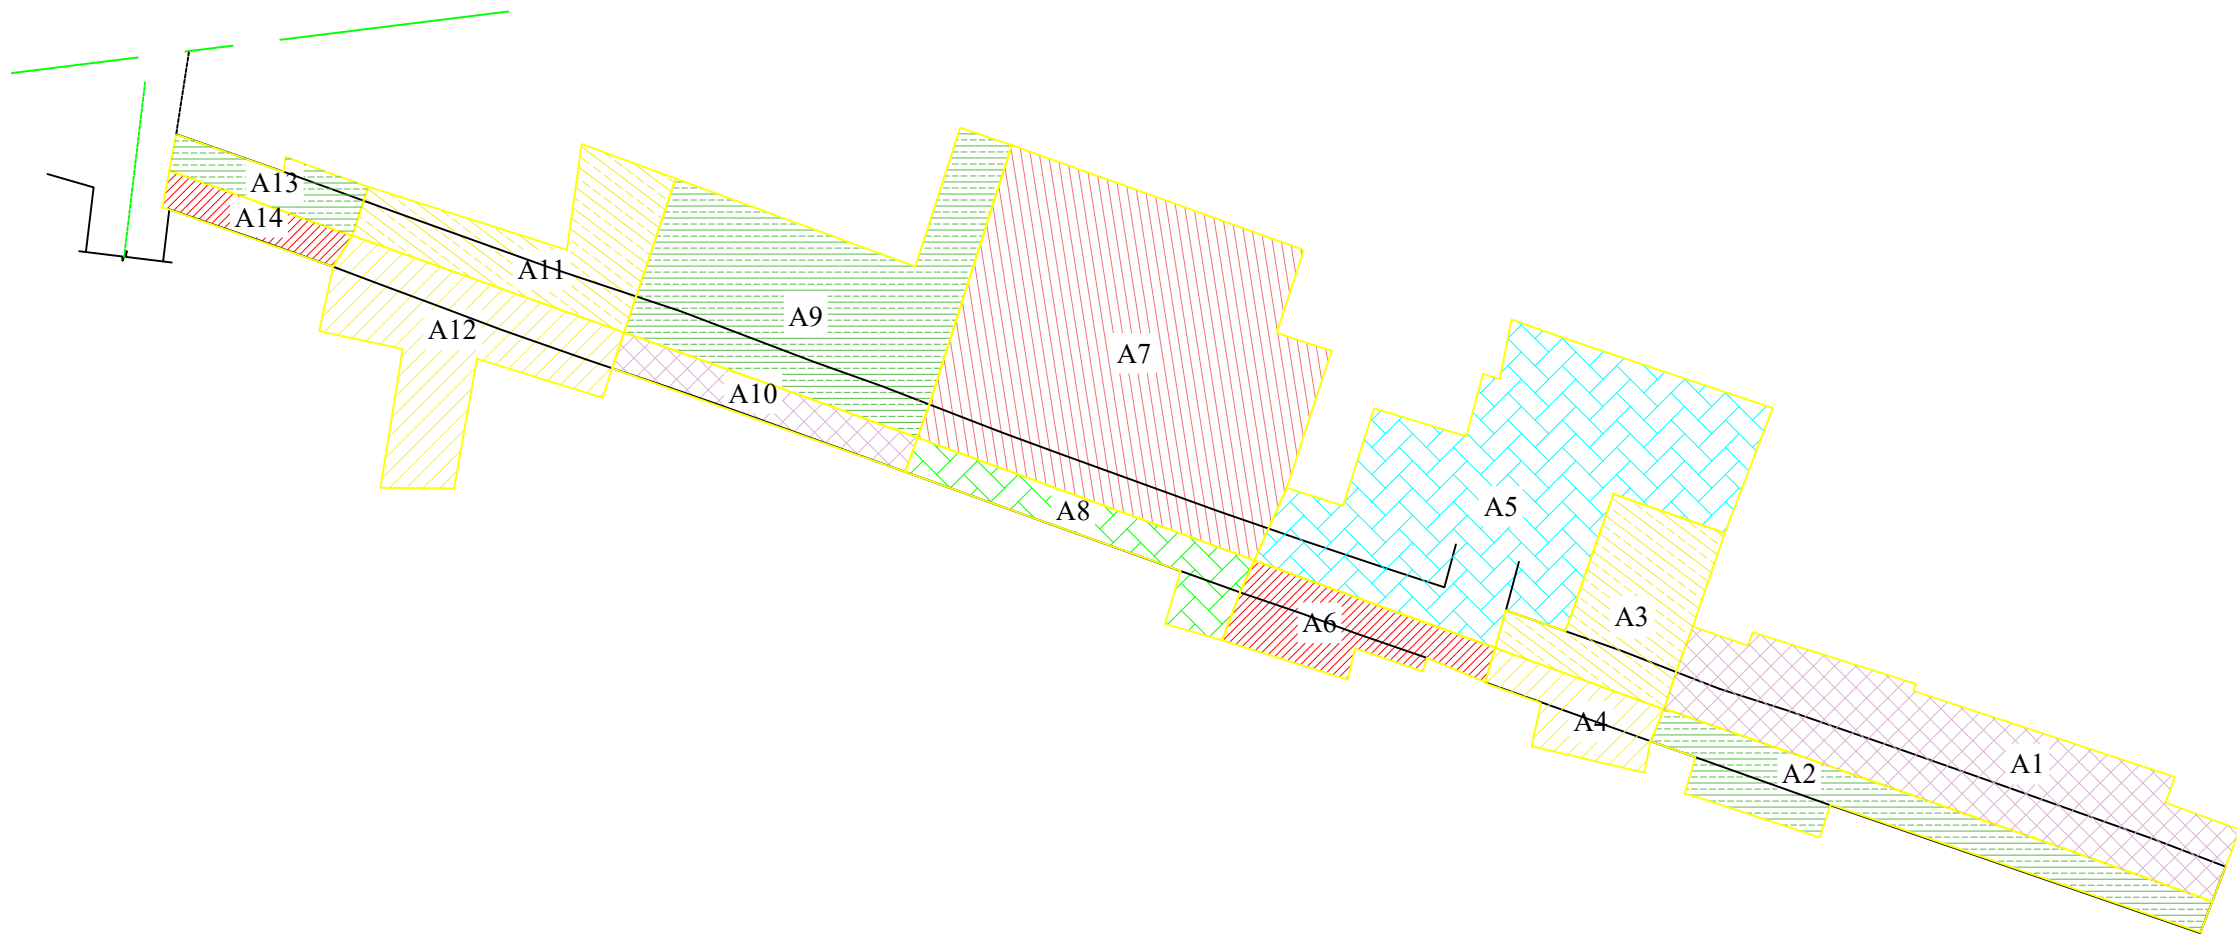

PROJETO:
PAVIMENTAÇÃO E DRENAGEM DE RUAS - SÃO VICENTE DO SUL

LOCAL: RUA RICARDO CHAGAS

PRANCHA: 03

RESPONSÁVEL TÉCNICO:
Nilton Lopes Furlan CAU-A62990-1

PROPRIETÁRIO:
Prefeitura Municipal de São Vicente do Sul

PRANCHA Nº
4/8

DATA:
04/2023

ESCALA:
Indicada

ÁREA:
2760,00 m²