




NOTAS GERAIS				
DIMENSÕES EM METROS.				
QUANTITATIVOS				
ITEM	DESCRIÇÃO MATERIAL	Unid.	Quant.	Observação
01	Tubo PS-1 Ø30cm	m	139,60	
02	Tubo PS-1 Ø40cm	m	51,30	
03	Tubo PS-1 Ø60cm	m	73,50	
04	Boca de Lobo - BL - Tipo 1	unid.	9,00	
05	Boca de Lobo com Grelha - BLG - Tipo 2	unid.	1,00	

LEGENDA	
RIBEIRÃO, VALA:	---
EIXO ESTACAS:	---
MEIO FIO PROJ.:	---
Tubo concreto Ø20cm:	---
Tubo concreto Ø30cm:	---
Tubo concreto Ø40cm:	---
Tubo concreto Ø60cm:	---
BOCA DE LOBO - BL - TIPO 1	BL
BOCA DE LOBO C/ GRELHA - BLG - TIPO 2	BLG

PLANTA DE IMPLANTAÇÃO - REDE DE DRENAGEM
Sem Escala

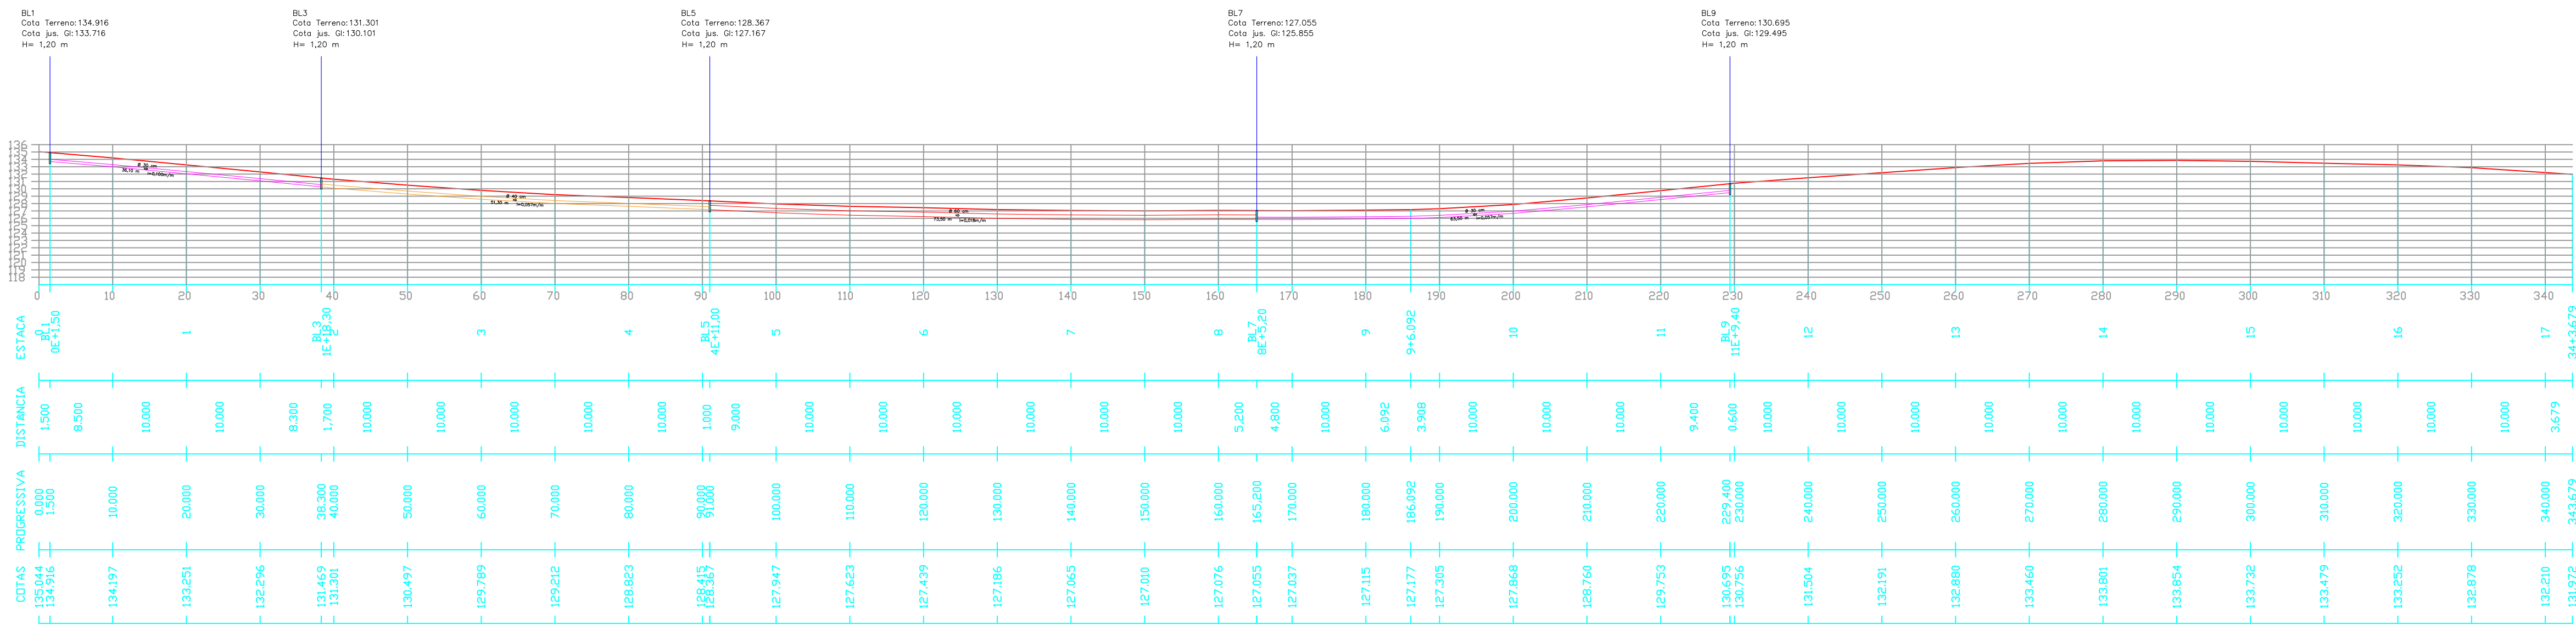

PERFIL LONGITUDINAL - Rua Ricardo Chagas



PROJETO: PAVIMENTAÇÃO E DRENAGEM DE RUAS - SÃO VICENTE DO SUL		
LOCAL: RUA RICARDO CHAGAS		PRANCHA Nº