

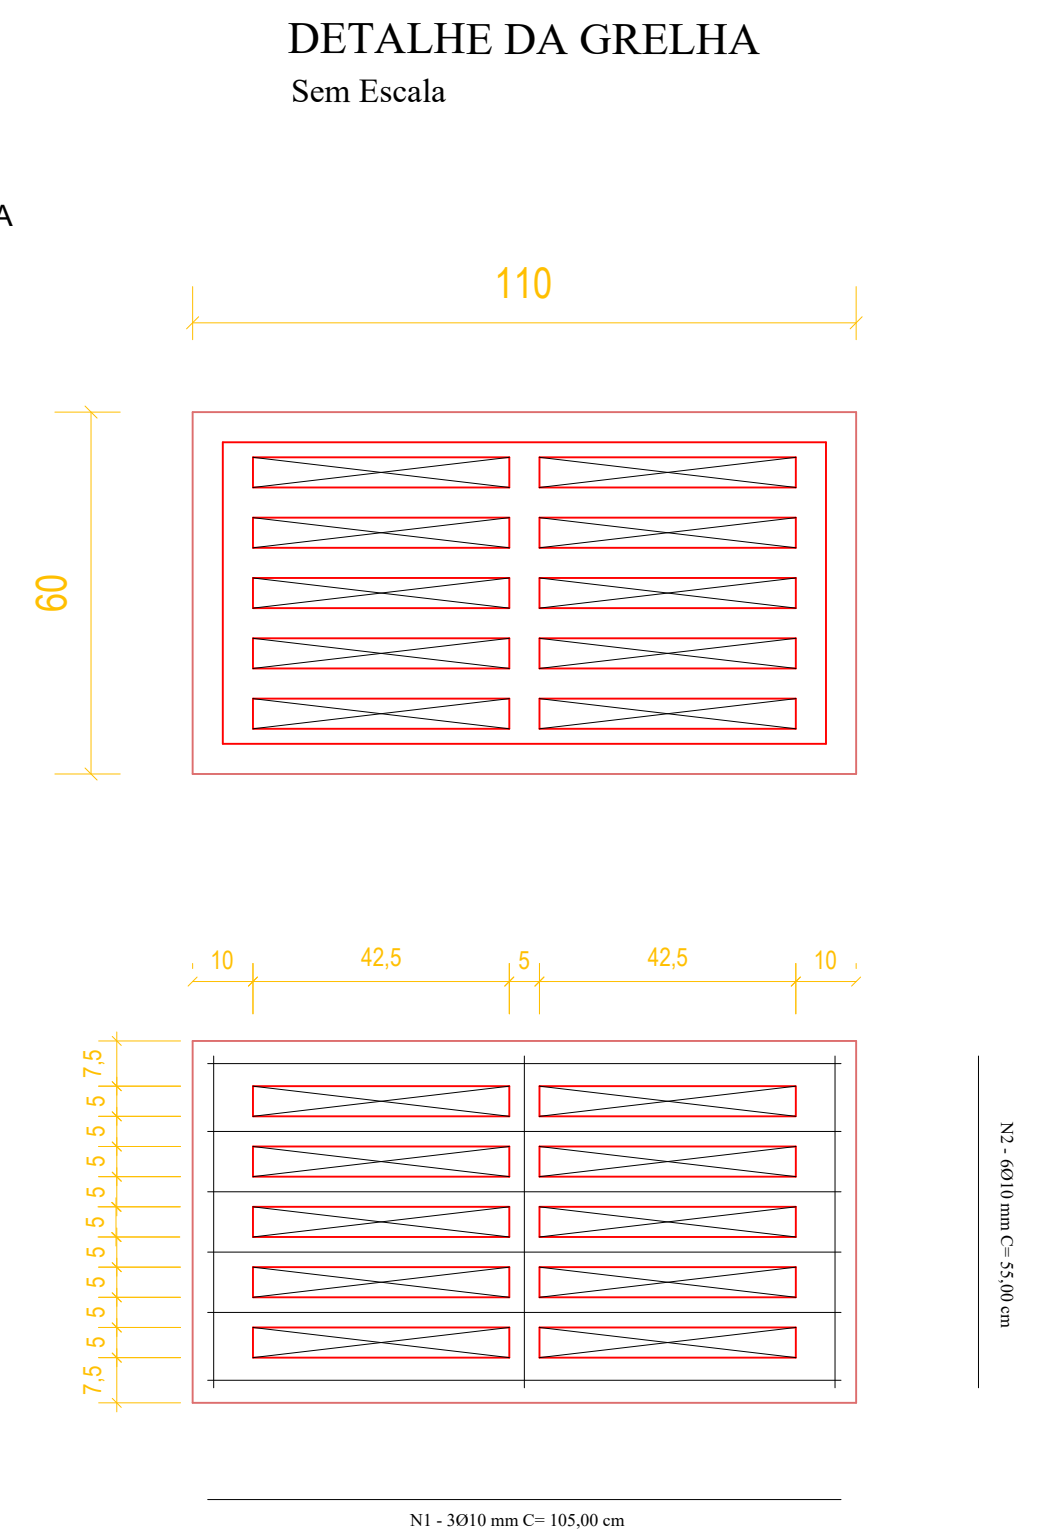
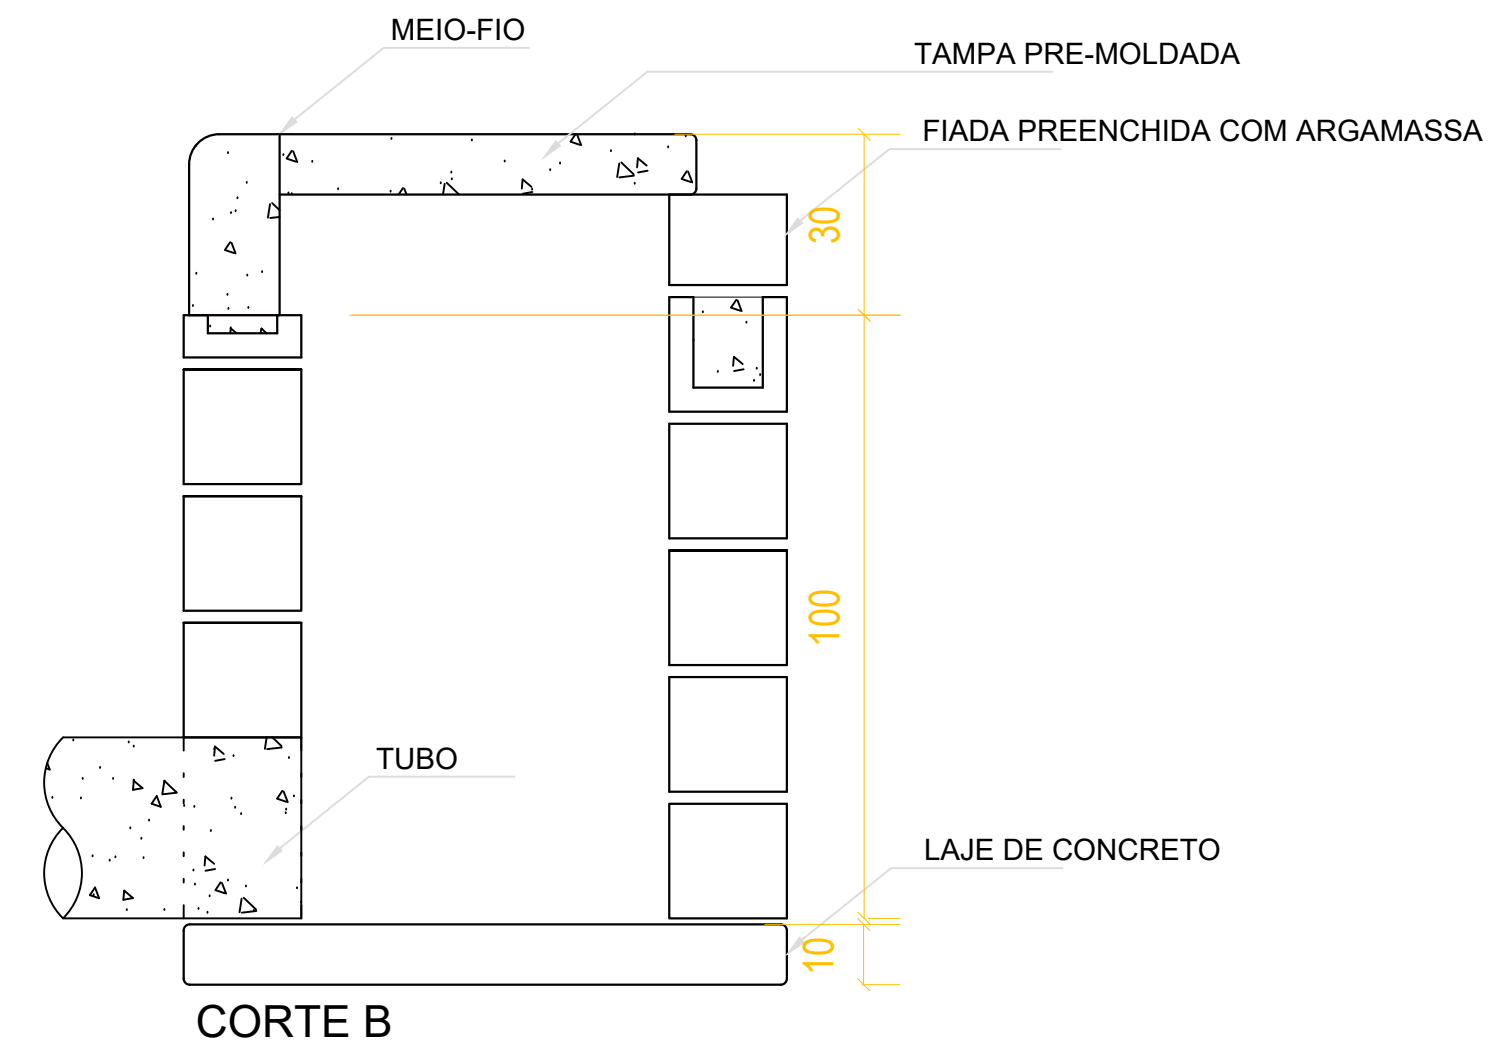
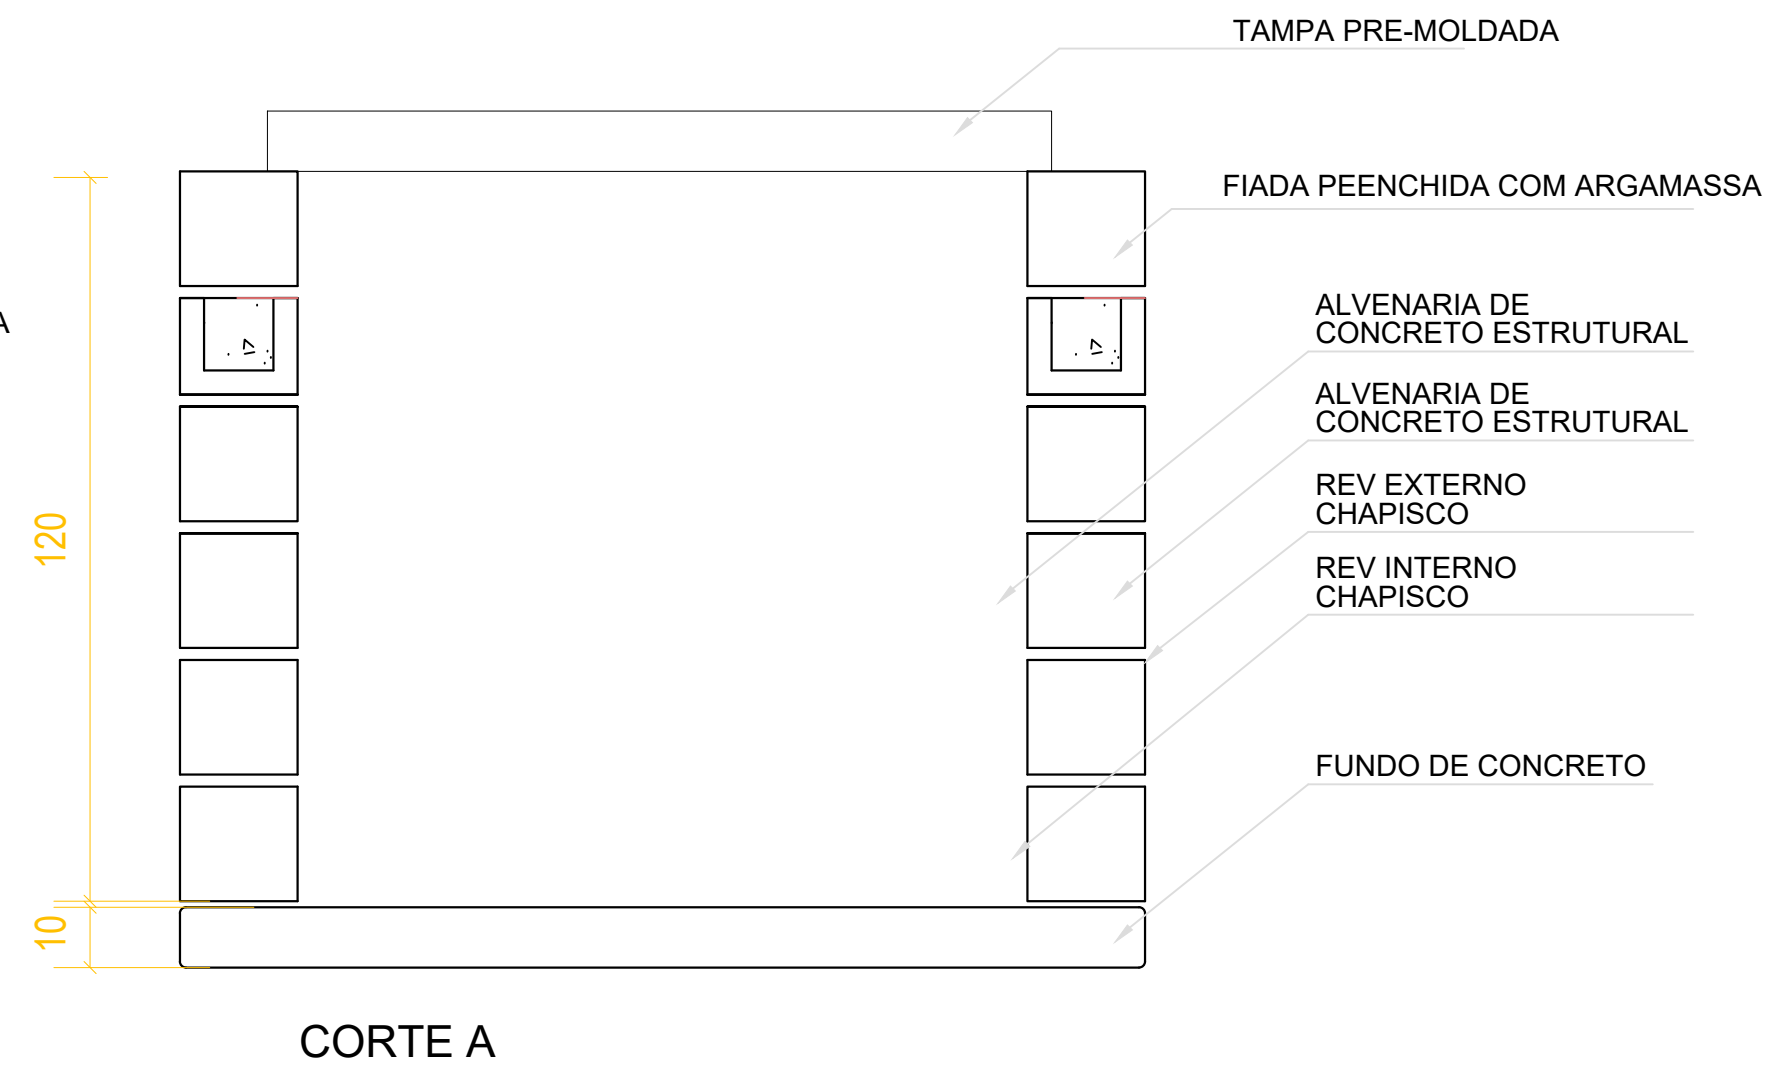
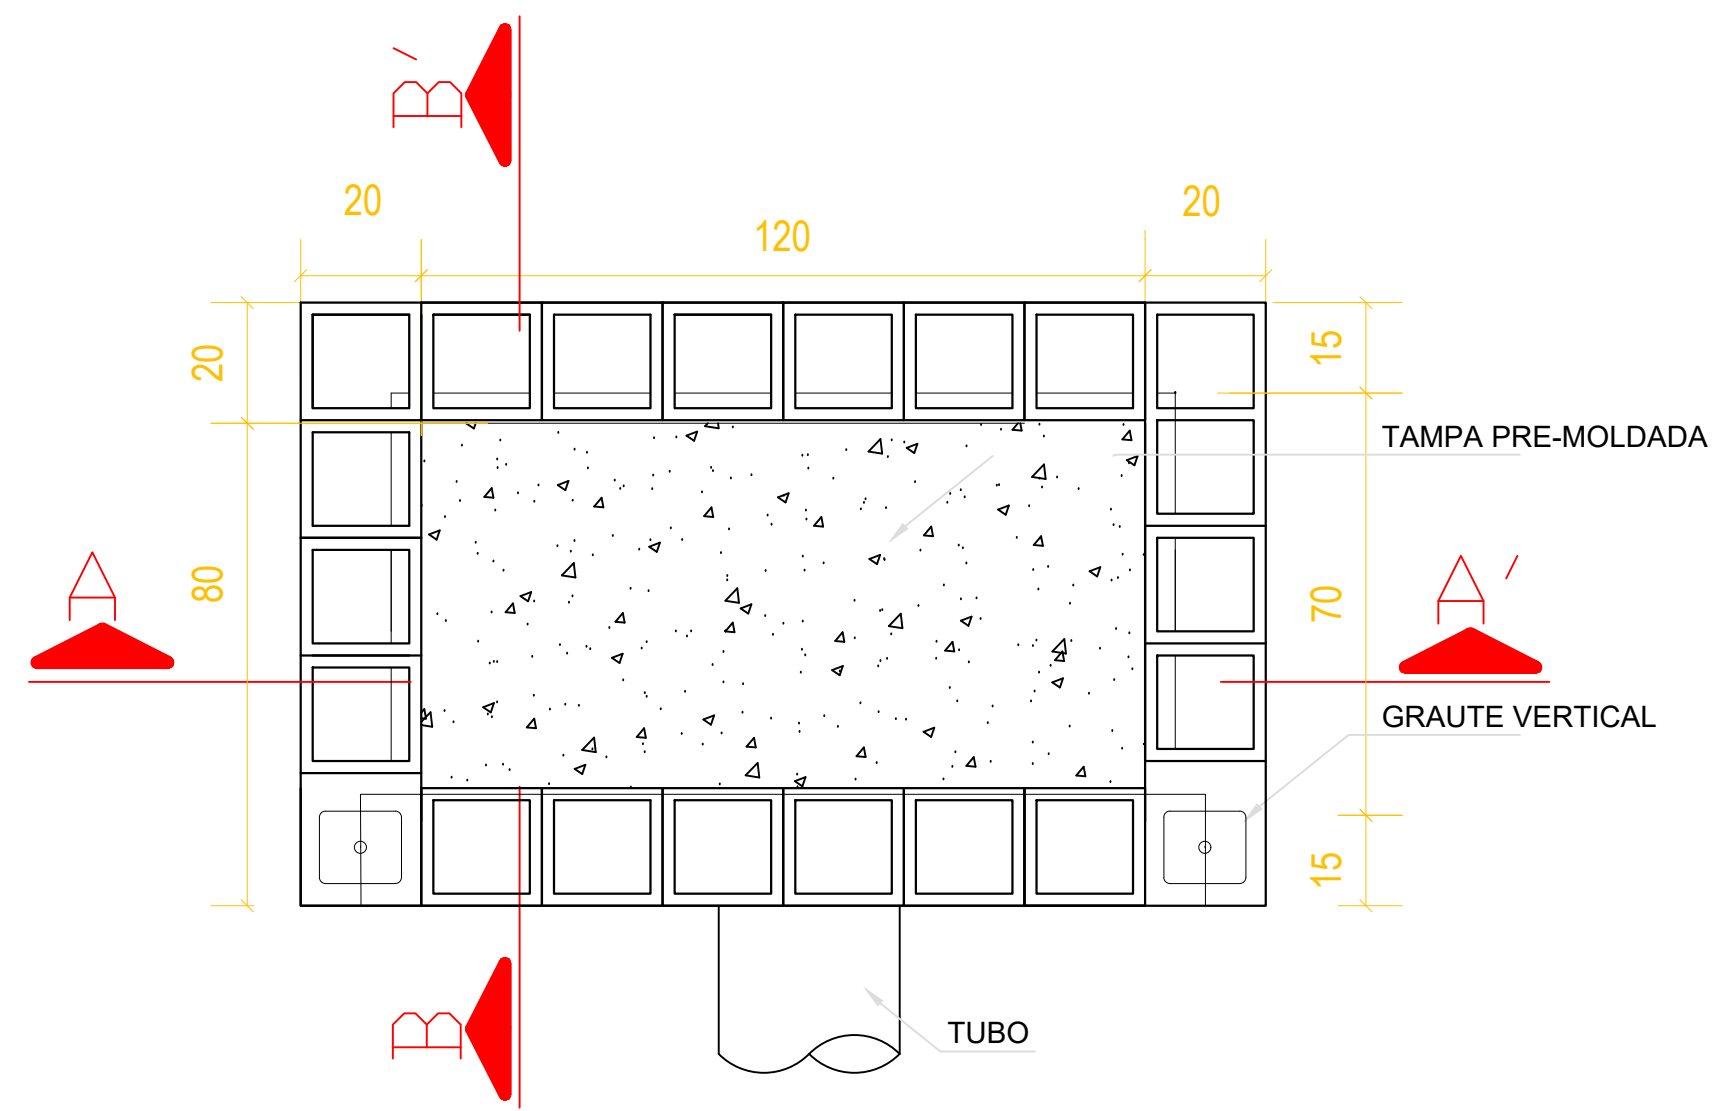
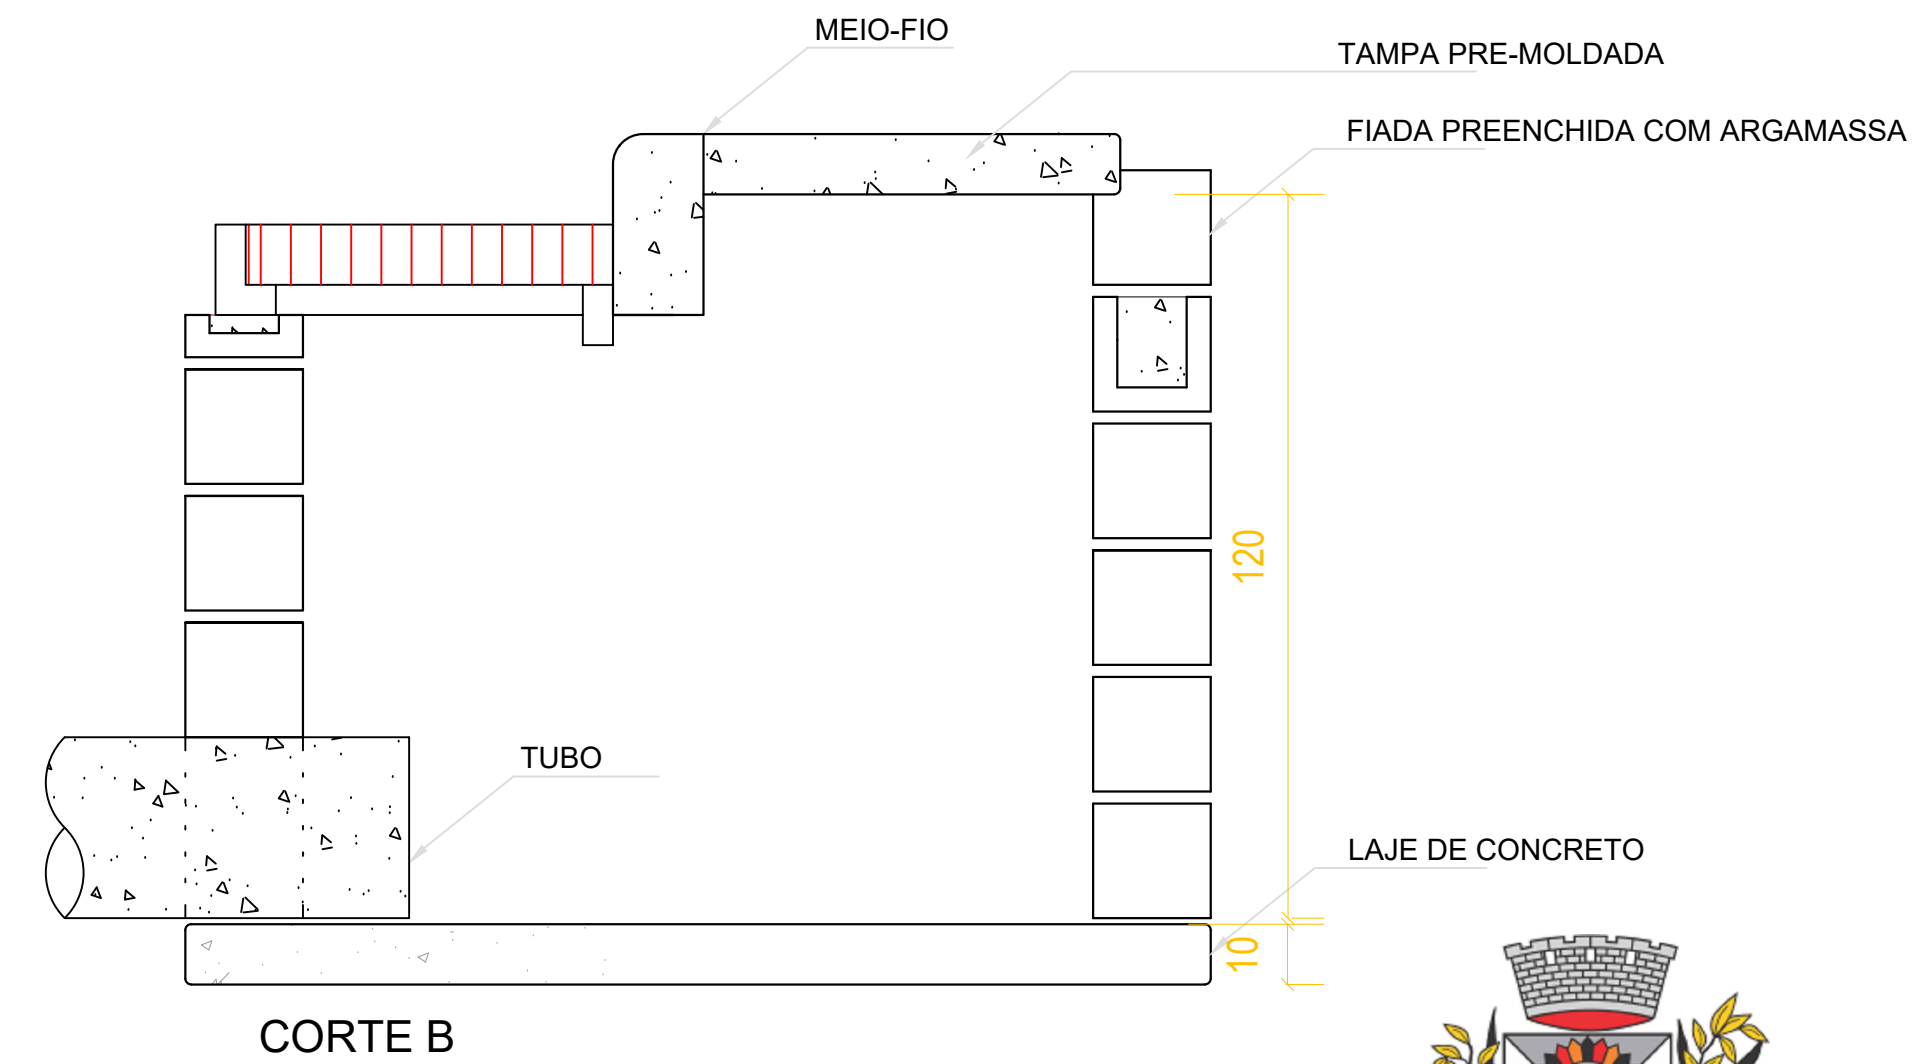


## Detalhamento Caixa para Boca de Lobo - Tipo 1

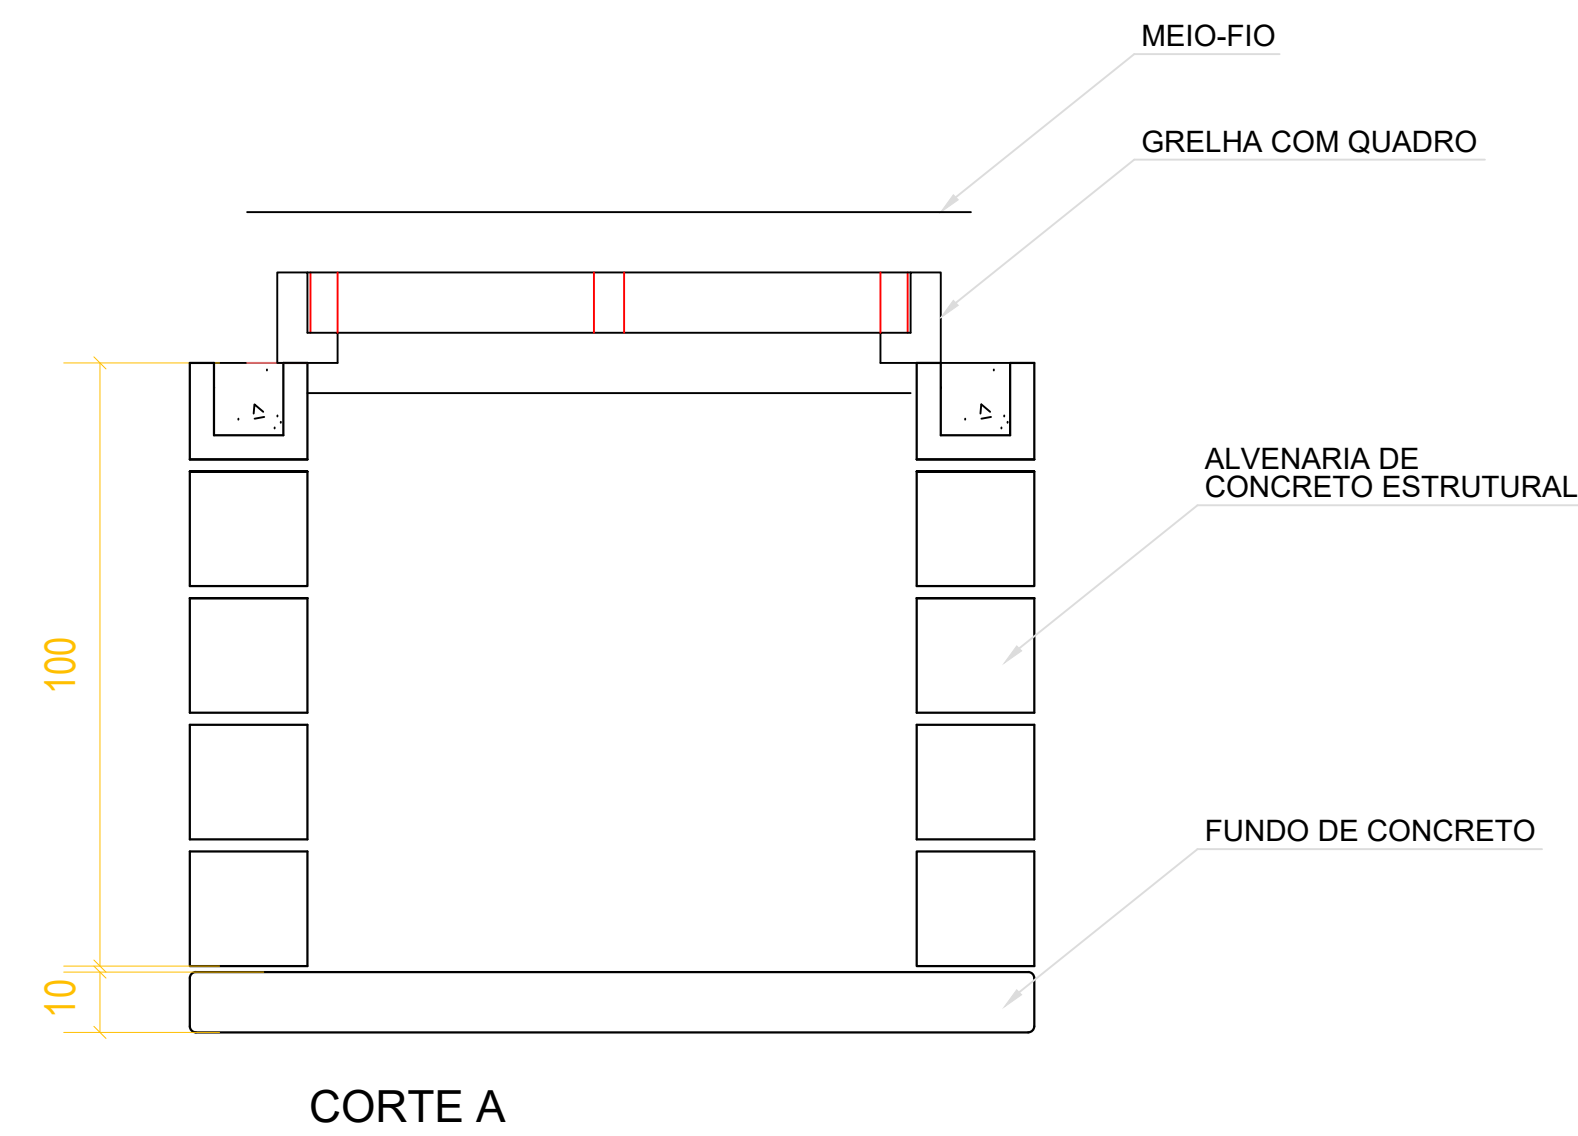

## Detalhamento Caixa para Boca de Lobo Combinada com Grelha Sem Escala

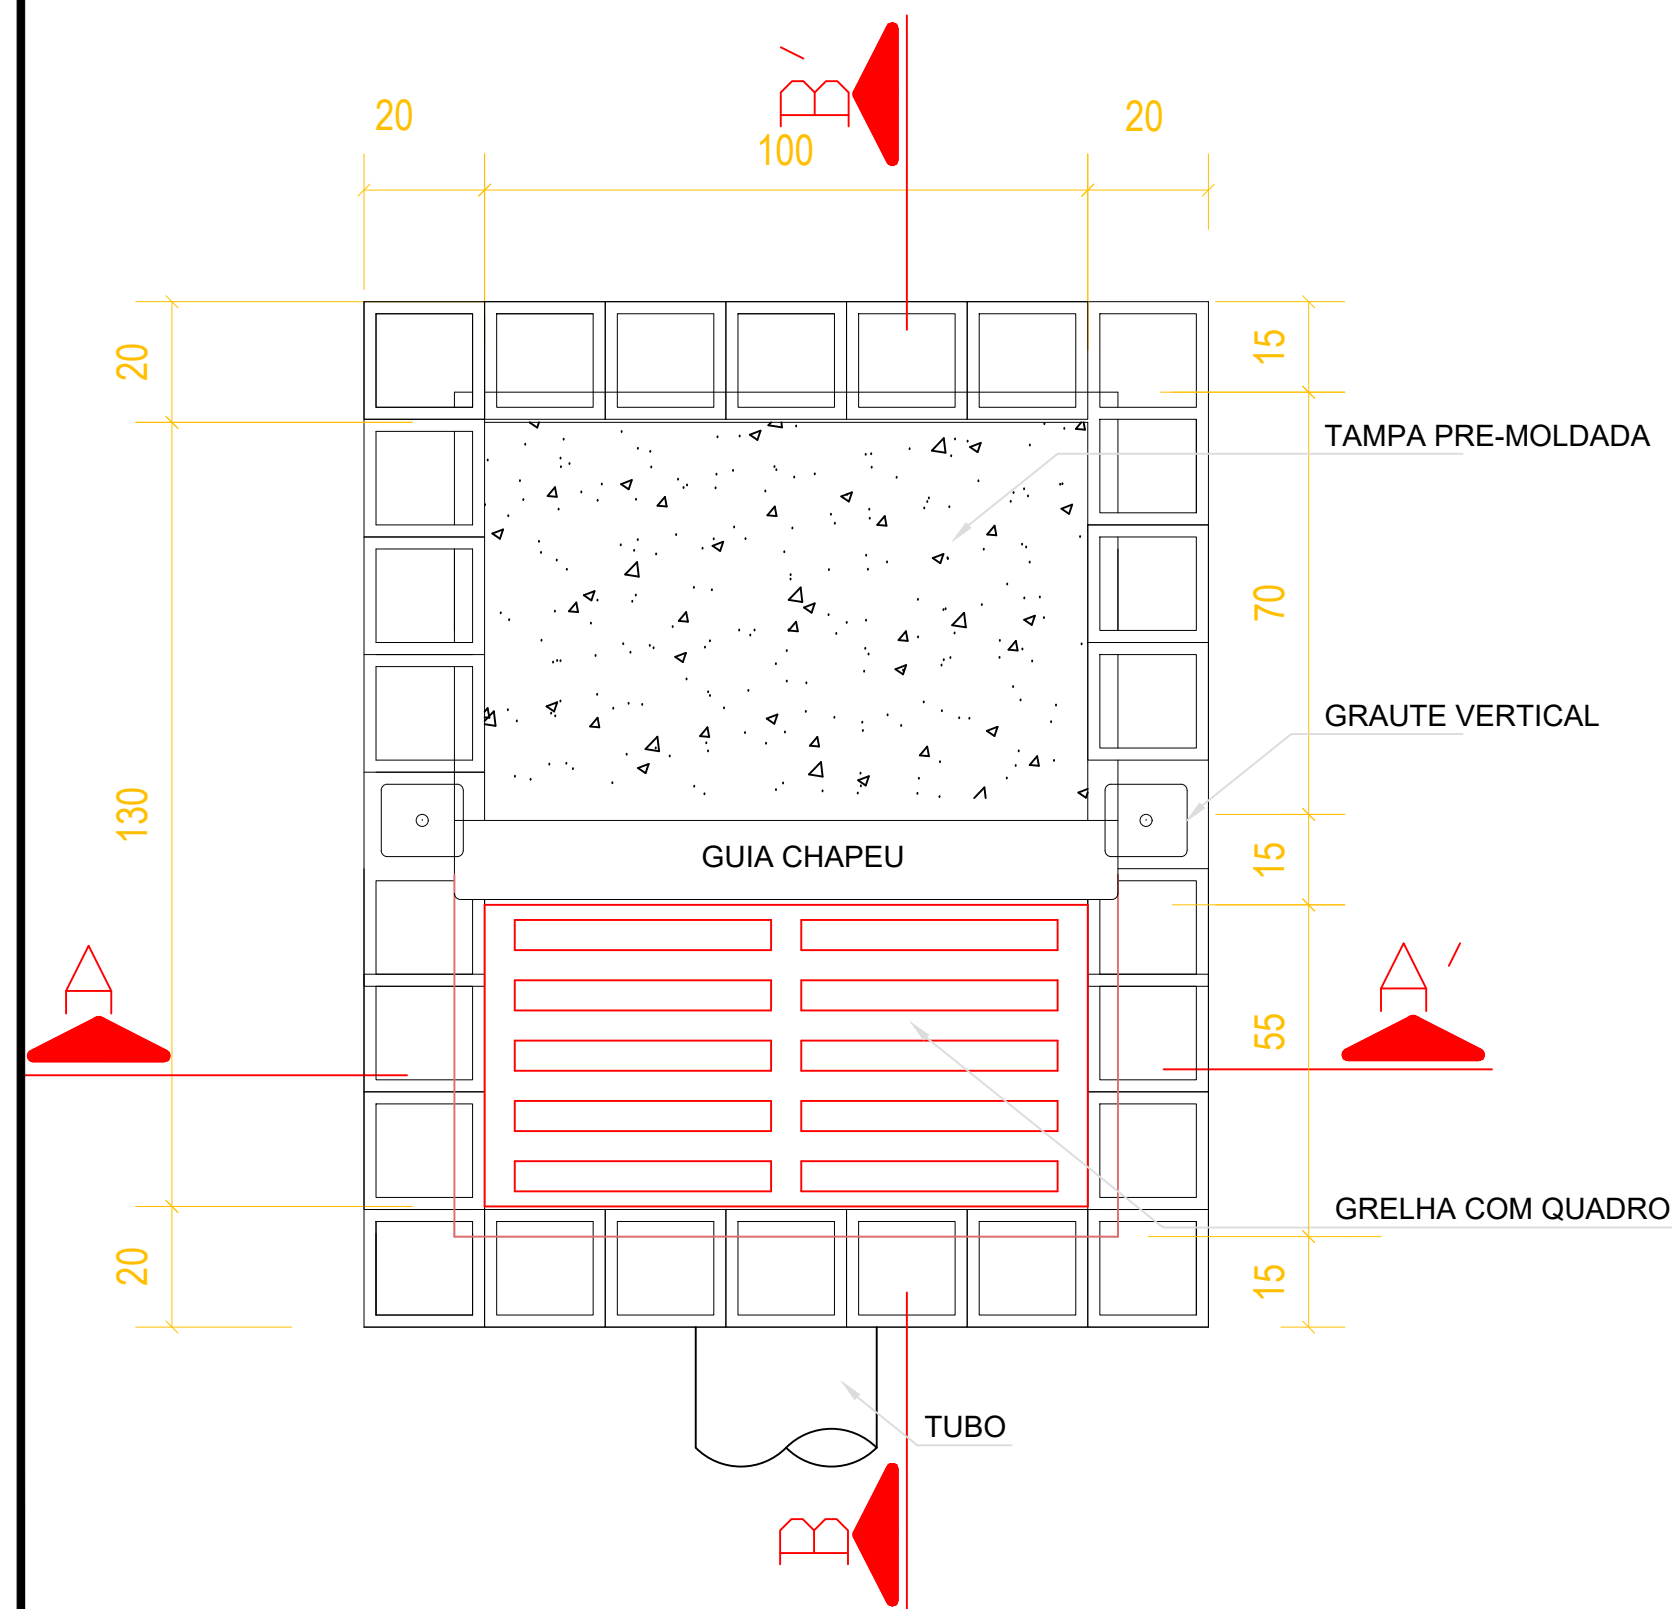

PROJETO:  
PAVIMENTAÇÃO E DRENAGEM DE RUAS - SÃO VICENTE DO SUL

LOCAL: RUA RICARDO CHAGAS

PLANTA: DETALHES CAIXAS PARA BOCA DE LOBO

PRANCHA: 06

ESCALA: Indicada

ÁREA: 2760,00 m²

RESPONSÁVEL TÉCNICO:  
Nilton Lopes Furlan CAU-A62390-1

PROPRIETÁRIO:  
Prefeitura Municipal de São Vicente do Sul

PRANCHA Nº  
6/8