

TABELA DE DMT	
LOCAL	DMT
JAZIDA	22,00km

PREFEITURA MUNICIPAL DE SÃO VICENTE DO SUL



TIPO: MAPA JAZIDA		PROPRIETÁRIO:	DATA: 2023
LOCAL: RUA MANOEL CIPRIANO D'ÁVILA		RESPONSÁVEL TÉCNICO: <div>HENRIQUE MEZZOMO:0997426080</div> <div>Assinado de forma digital por HENRIQUE MEZZOMO:00997426080</div> <div>Dados: 2023.11.20 11:34:09 -03'00'</div> <div>HENRIQUE MEZZOMO</div> <div>CREA-RS: 208634</div>	ESCALA: Horizontal: 1/1000 Vertical: 1/100
TRECHO: RUA ANTÔNIO GOMES ATÉ A RUA CORONEL PILAR			PRANCHA: MP - 1
ÁREA: 140,00m X 8,00m + 5,06 (BOCAS)= 1.125,06 m²			

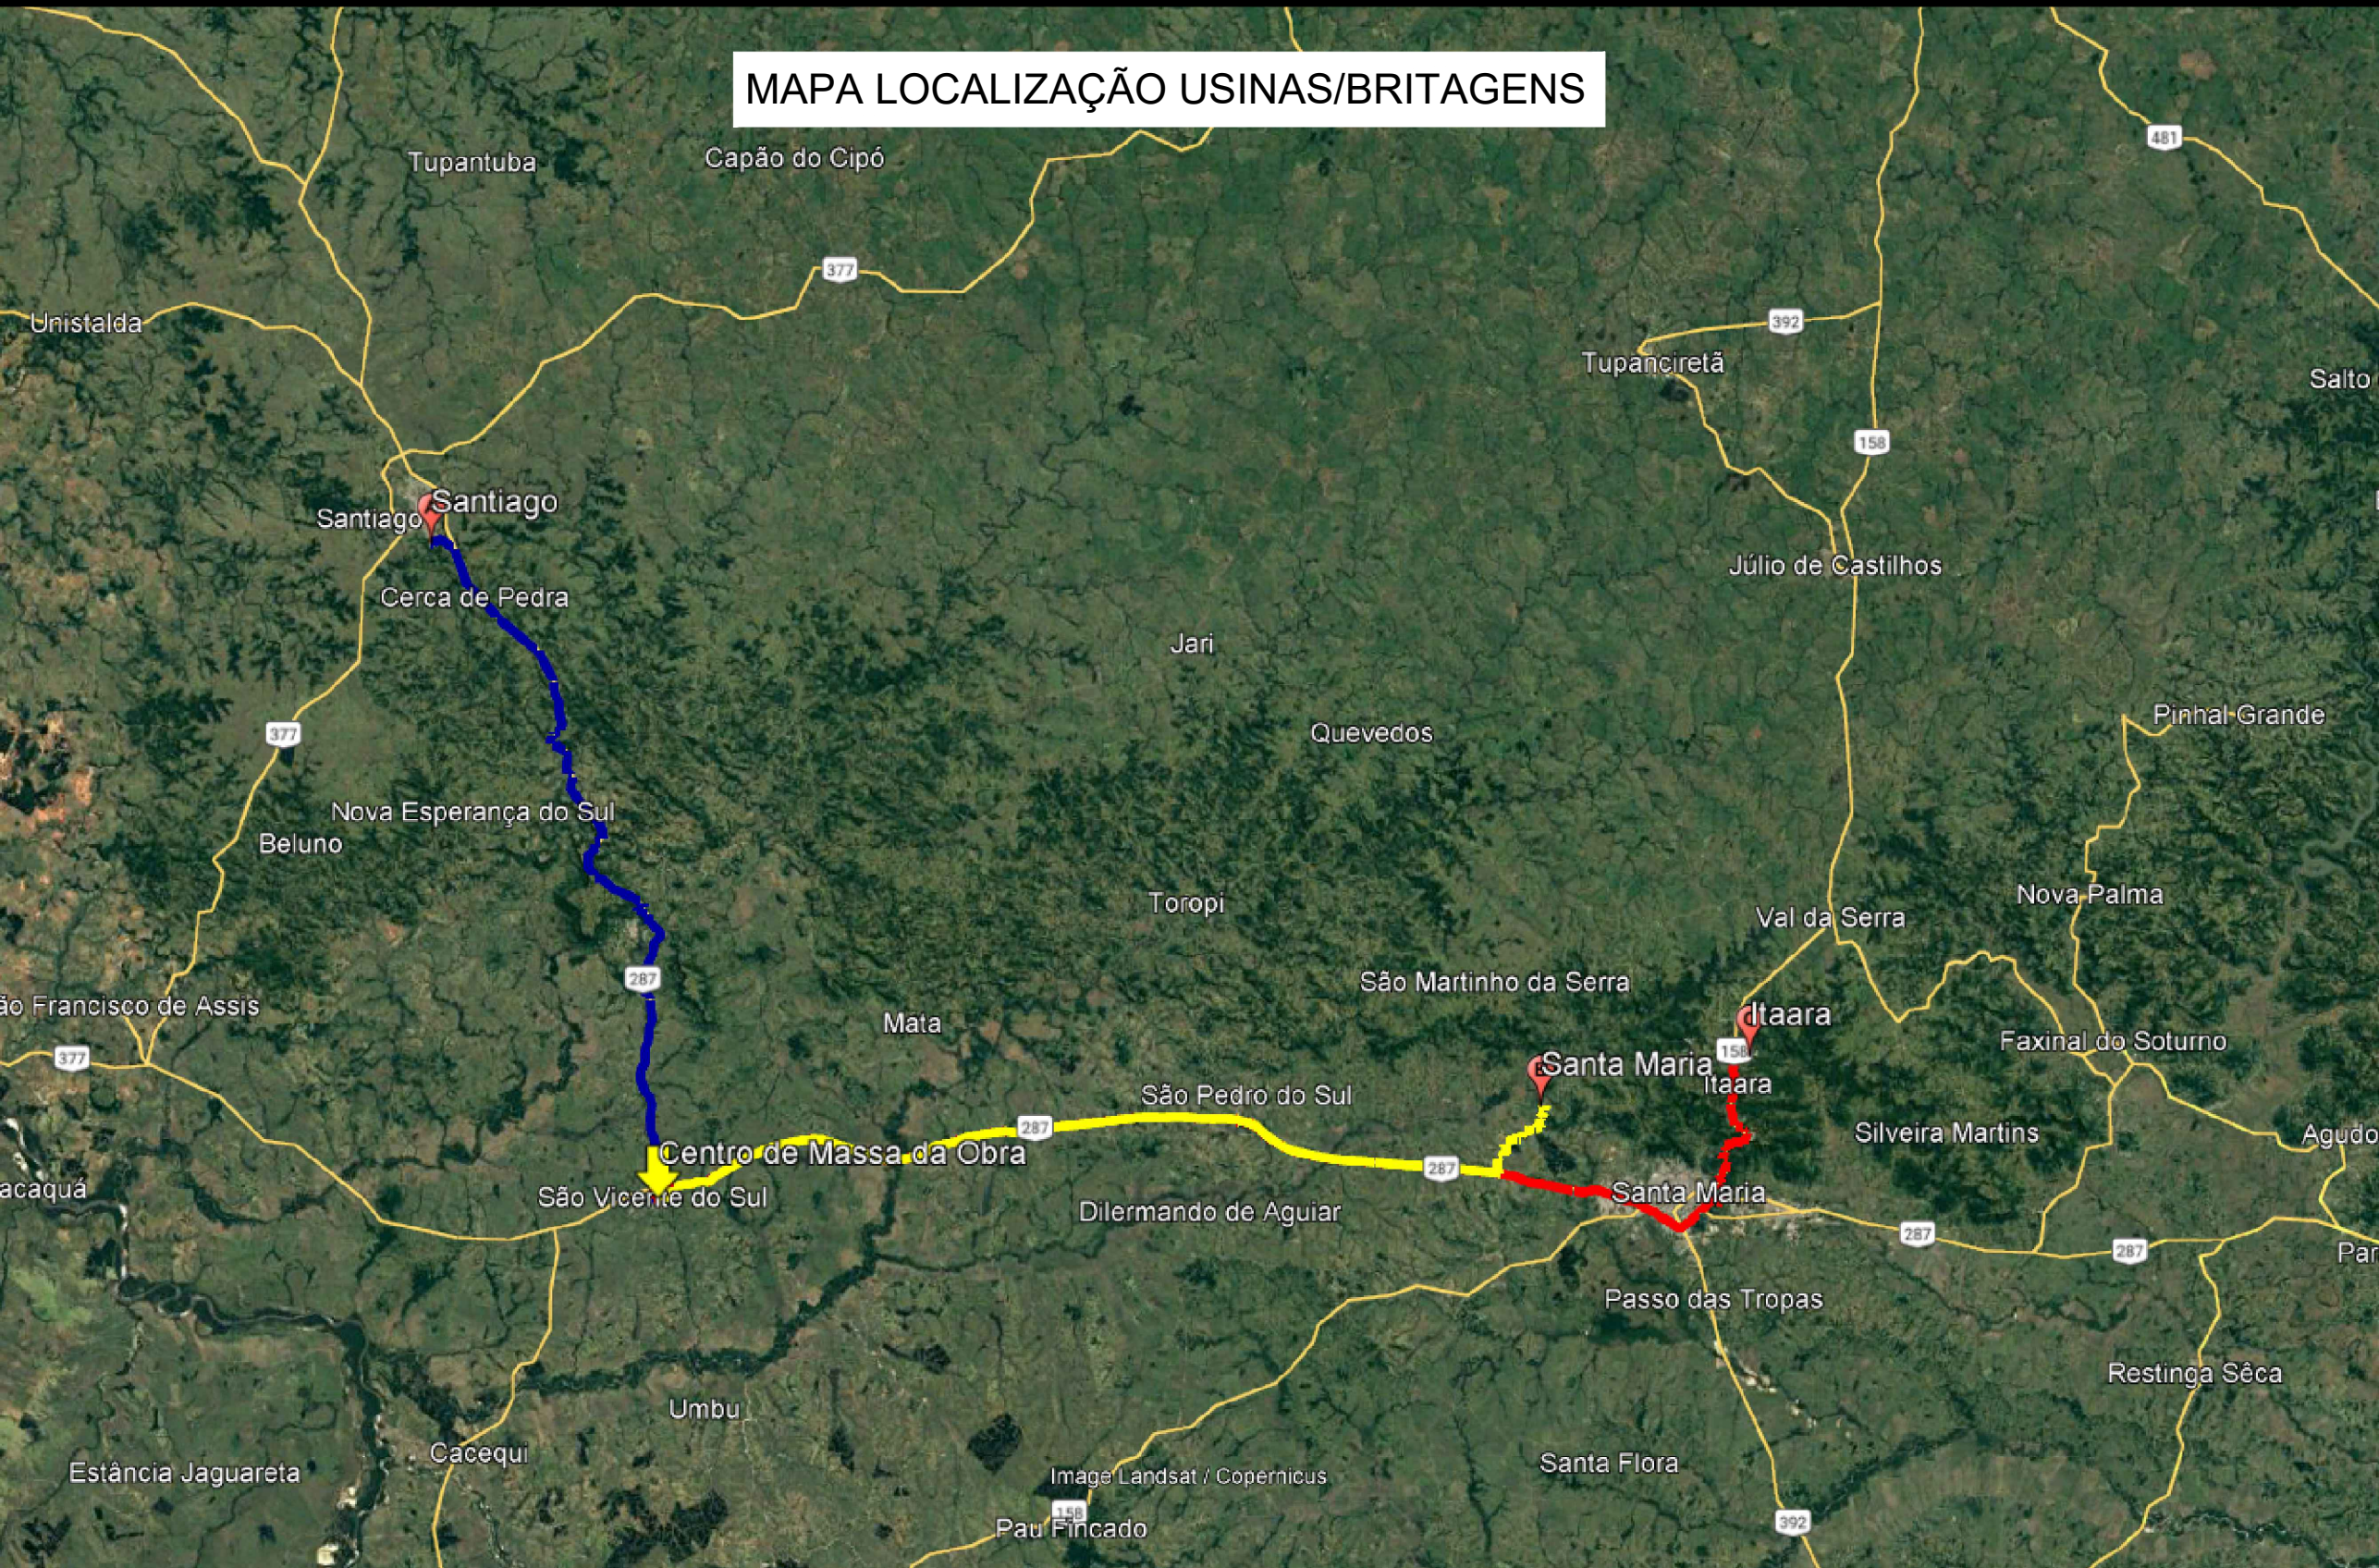


TABELA DE DMT	
LOCAL	DMT
BOTA FORA	2,00km

PREFEITURA MUNICIPAL DE SÃO VICENTE DO SUL



TIPO:	MAPA BOTA FORA	PROPRIETÁRIO:	HENRIQUE MEZZOMO:0997426080	DATA:	2023
LOCAL: RUA MANOEL CIPRIANO D'ÁVILA		RESPONSÁVEL TÉCNICO:	HENRIQUE MEZZOMO:0997426080	ESCALA:	
TRECHO: RUA ANTÔNIO GOMES ATÉ A RUA CORONEL PILAR				PRANCHA:	MP - 2
ÁREA: 140,00m X 8,00m + 5,06 (BOCAS)= 1.125,06 m²					
			Assinado de forma digital por HENRIQUE MEZZOMO:00997426080 Dados: 2023.11.20 11:34:25 -03'00'		
			HENRIQUE MEZZOMO CREA-RS: 208634		



RELAÇÃO DAS USINAS/BRITAGENS		
ID	LOCAL	DMT
A	SANTIAGO	67,10km
B	SANTA MARIA	81,10km
C	ITAARA	108,00km
DMT ADOTADA		67,10km

PREFEITURA MUNICIPAL DE SÃO VICENTE DO SUL



TIPO: MAPA USINAS/BRITAGEM

LOCAL: RUA MANOEL CIPRIANO D'ÁVILA

TRECHO: RUA ANTÔNIO GOMES ATÉ A RUA CORONEL PILAR

ÁREA: 140,00m X 8,00m + 5,06 (BOCAS)= 1.125,06 m²

PROPRIETÁRIO: HENRIQUE MEZZOMO: 0997426080

RESPONSÁVEL TÉCNICO: HENRIQUE MEZZOMO CREA-RS: 208634

Assinado de forma digital por HENRIQUE MEZZOMO: 0997426080

Dados: 2023.11.20 11:34:40 -03'00'

DATA: 2023

ESCALA:

PRANCHA: MP - 3



RELAÇÃO ARTEFATOS		
ID	LOCAL	DMT
A	SÃO PEDRO DO SUL	42,00km
B	SANTA MARIA	82,00km
C	SANTA MARIA	96,00km
DMT ADOTADA		74,00km

PREFEITURA MUNICIPAL DE SÃO VICENTE DO SUL



TIPO:	MAPA ARTEFATOS	PROPRIETÁRIO:	HENRIQUE MEZZOMO: 0997426080	DATA:	2023
LOCAL: RUA MANOEL CIPRIANO D'ÁVILA		RESPONSÁVEL TÉCNICO:	HENRIQUE MEZZOMO: 0997426080	ESCALA:	
TRECHO: RUA ANTÔNIO GOMES ATÉ A RUA CORONEL PILAR				PRANCHA:	MP - 4
ÁREA: 140,00m X 8,00m + 5,06 (BOCAS)= 1.125,06 m²					



RELAÇÃO REFINARIA	
LOCAL	DMT
REFAP	430,00km
ADOTADO	430,00km

PREFEITURA MUNICIPAL DE SÃO VICENTE DO SUL



TIPO:	MAPA REFINARIA	PROPRIETÁRIO:		DATA:	2023
LOCAL:	RUA MANOEL CIPRIANO D'ÁVILA	RESPONSÁVEL TÉCNICO:	HENRIQUE MEZZOMO: 0997426080	ESCALA:	
TRECHO:	RUA ANTÔNIO GOMES ATÉ A RUA CORONEL PILAR			PRANCHA:	MP - 5
ÁREA:	140,00m X 8,00m + 5,06 (BOCAS)= 1.125,06 m²				

Assinado de forma digital por HENRIQUE MEZZOMO: 0997426080
Dados: 2023.11.20 11:35:37 -03'00'
HENRIQUE MEZZOMO
CREA-RS: 208634