



DETALHAMENTO 1 - FLOREIRAS

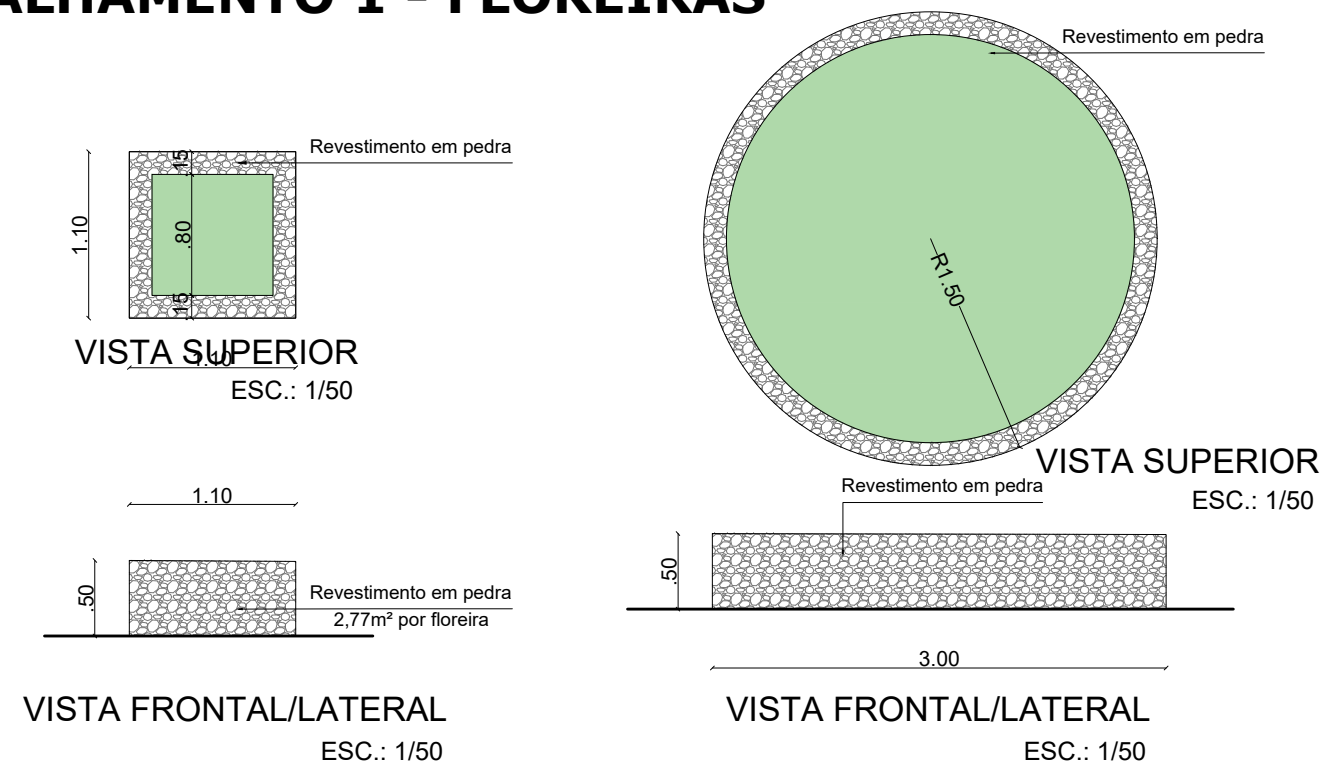


DETALHAMENTO 4 - BANCOS DE CONCRETO


BANCO CONCRETO 01 - 02 UNIDADES

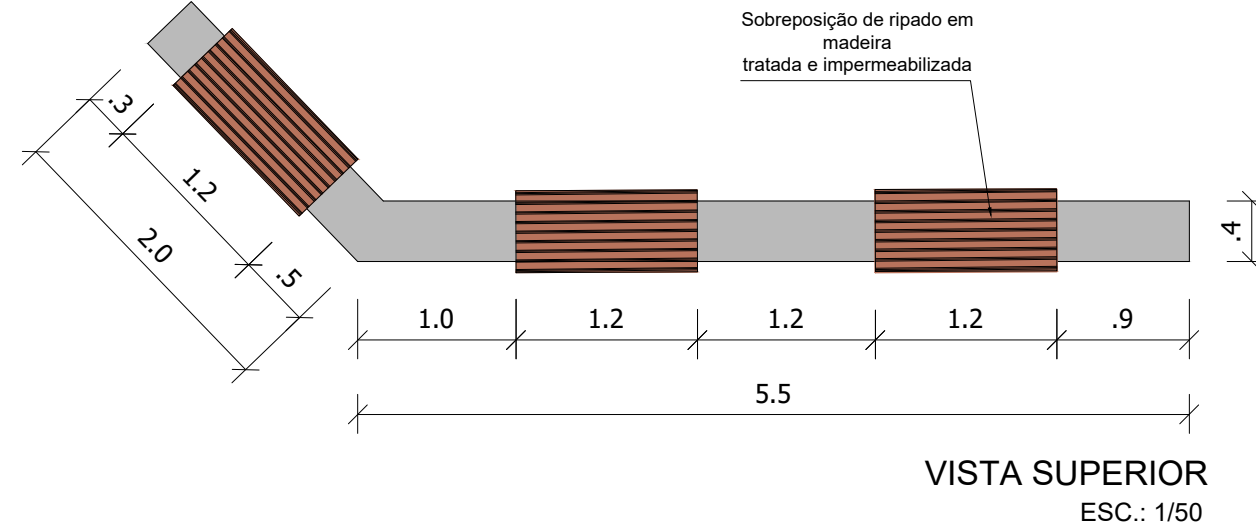

BANCO CONCRETO 02 - 01 UNIDADE

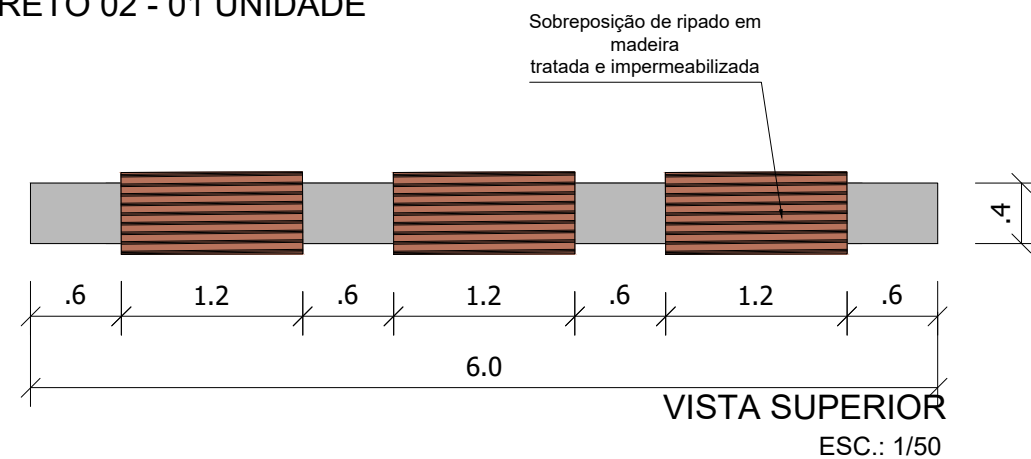

DETALHAMENTO 2 - PAVIMENTAÇÃO PASSEIO

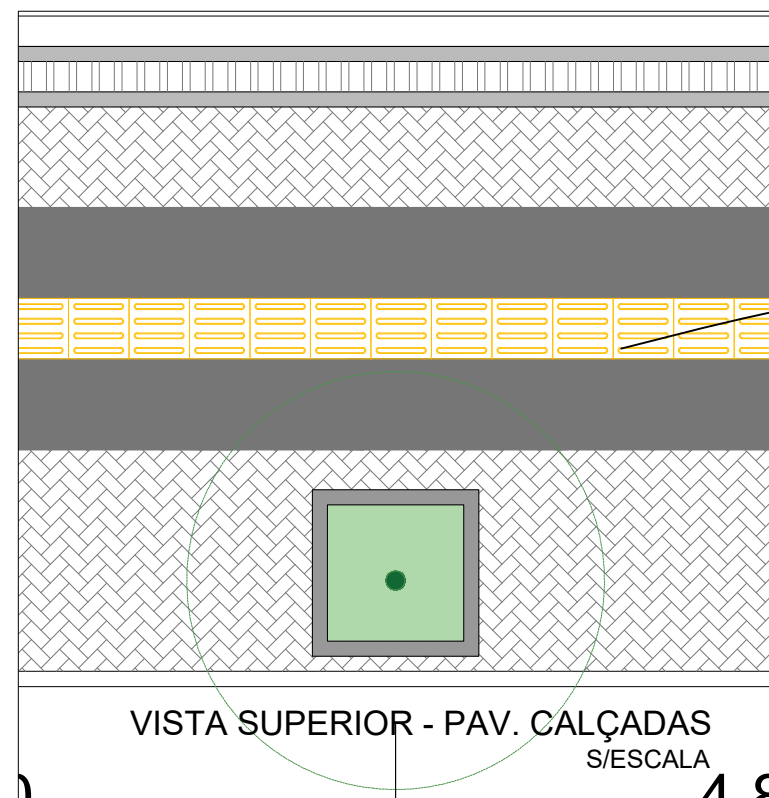

Bloco concreto intertravado cinza

Camada de areia e=5cm

Piso concreto armado e=8cm

Lajota concreto direcional / alerta

floreira

meio-fio

dimensão variável

60

40

60

67

40

vegetação rasteira



Canaleta de drenagem
(ver detalhes 04 e 05)

Brita nº 2 e = 4cm

Solo Compactado

DETALHAMENTO PAVIMENTAÇÃO
PASSEIO INTERNO- CORTE AA
ESCALA: 1/25

DETALHAMENTO 3 - CANALETAS DE CONCRETO

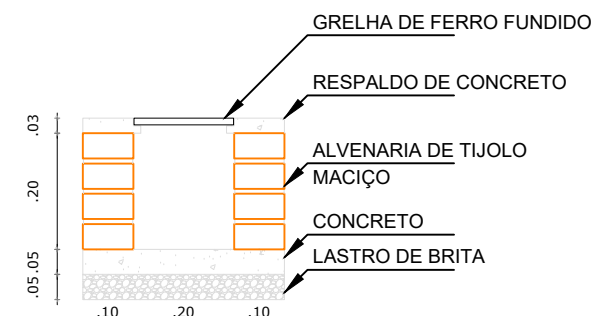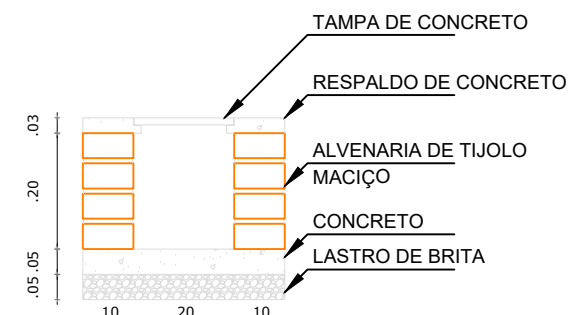CANAleta DE DRENAGEM COM
GRELHA METÁLICA
S/ ESCALACANAleta DE DRENAGEM COM TAMPA
CEGA DE CONCRETO
S/ ESCALAPROJETO: **PRAÇA BORGES DE MEDEIROS**LOCAL:
RUA 7 DE SETEMBRO Nº 1140PLANTA:
DETALHAMENTOSDATA:
04/2024Contrato de repasse MTUR
940632/2023
Operação 1086614-10RRT:
14126907ESCALA:
indicadaÁREA DE INTERVENÇÃO:
2.469,50 m²

RESPONSÁVEL TÉCNICO:

Melanie Falcone Longhi CAU-RS/A64390-4

PROPRIETÁRIO:

Prefeitura Municipal de São Vicente do Sul

PRANCHA Nº

4/6