



AMPLIAÇÃO 1

Escala 1:100

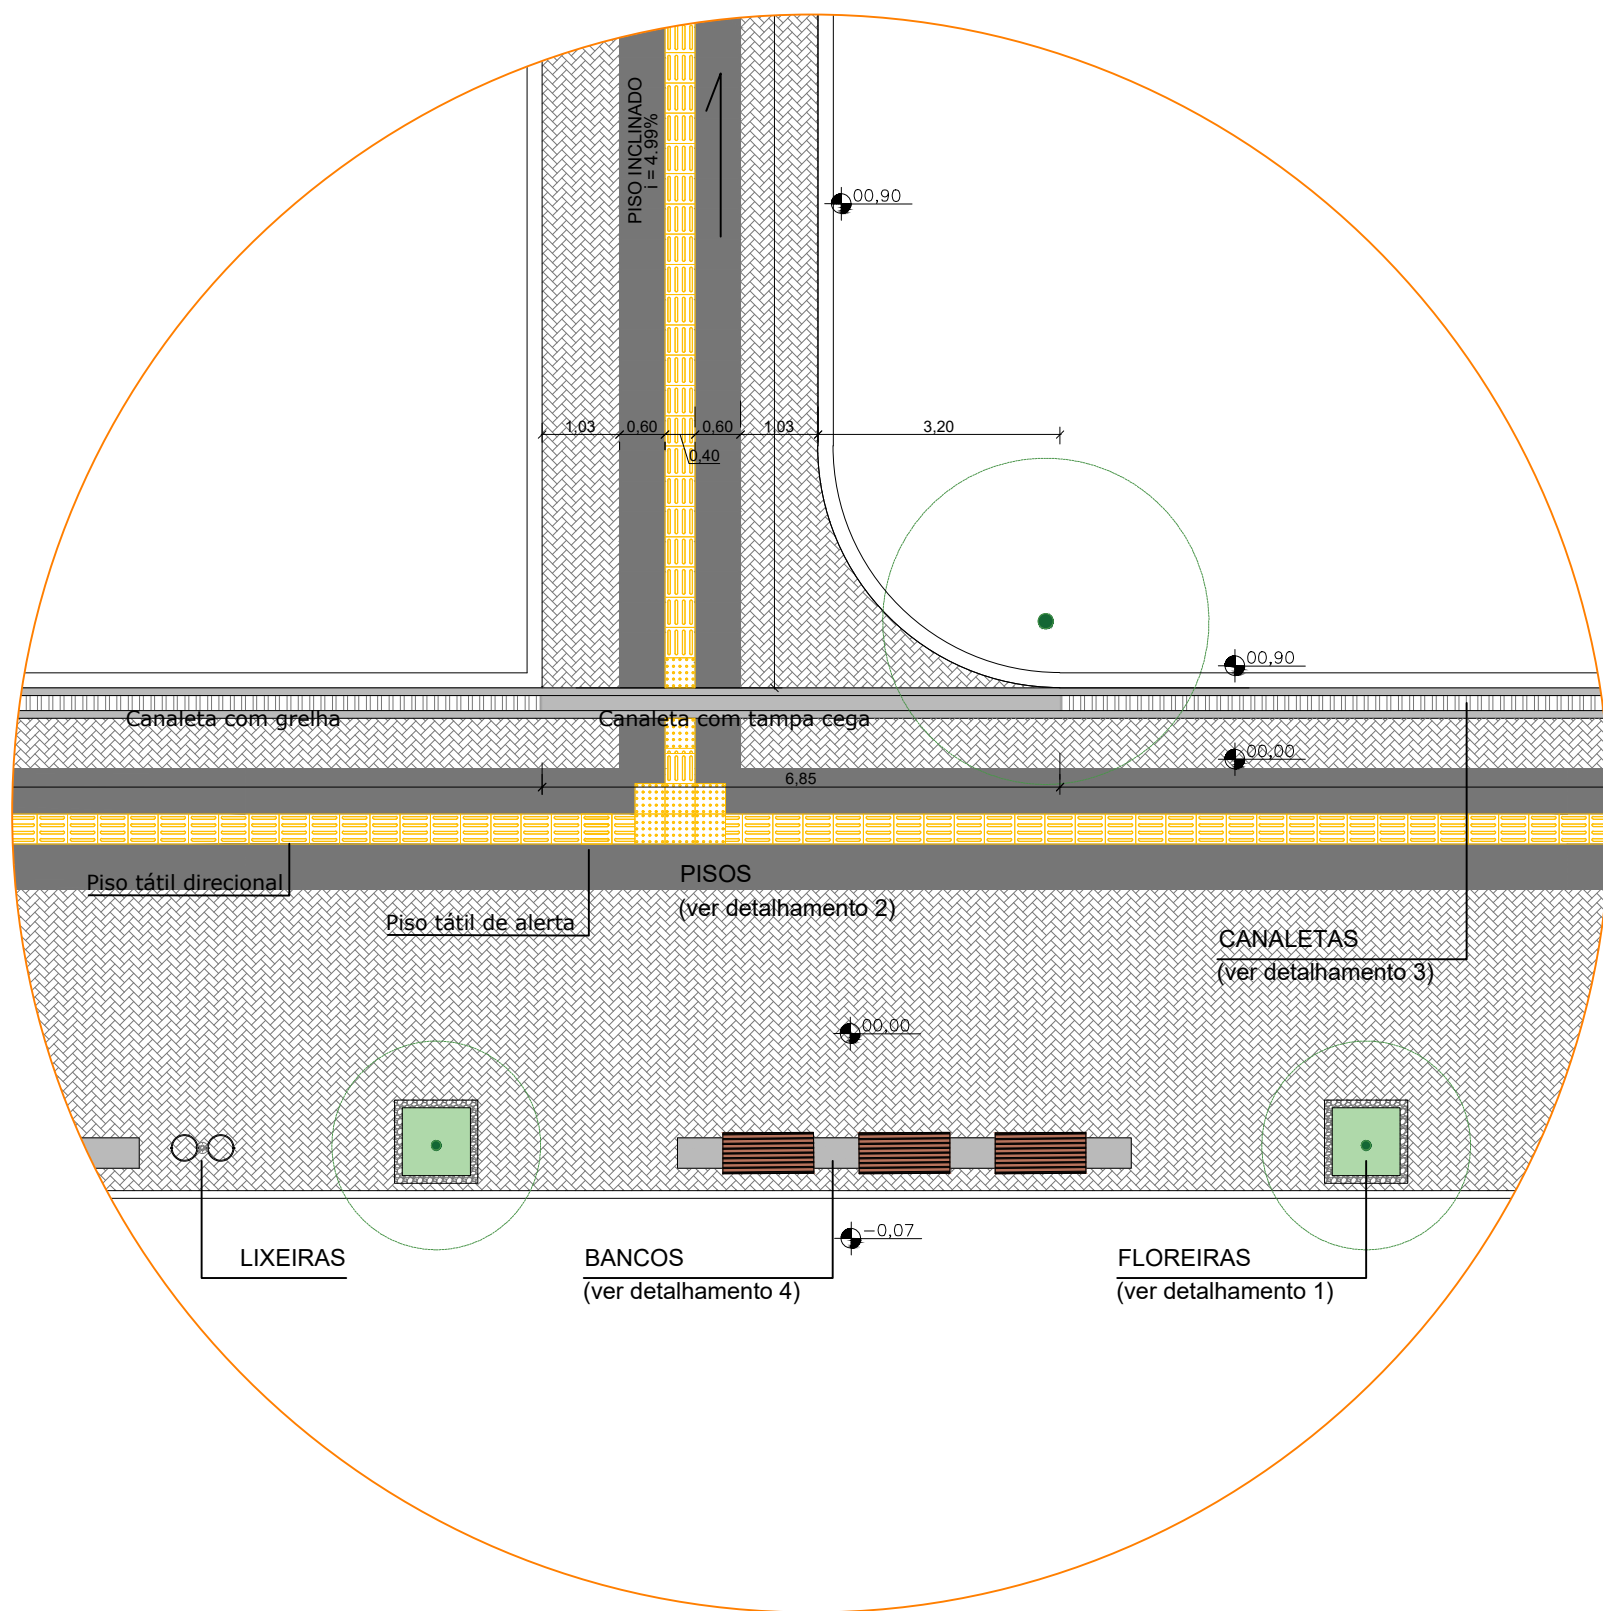


AMPLIAÇÃO 3

Escala 1:100

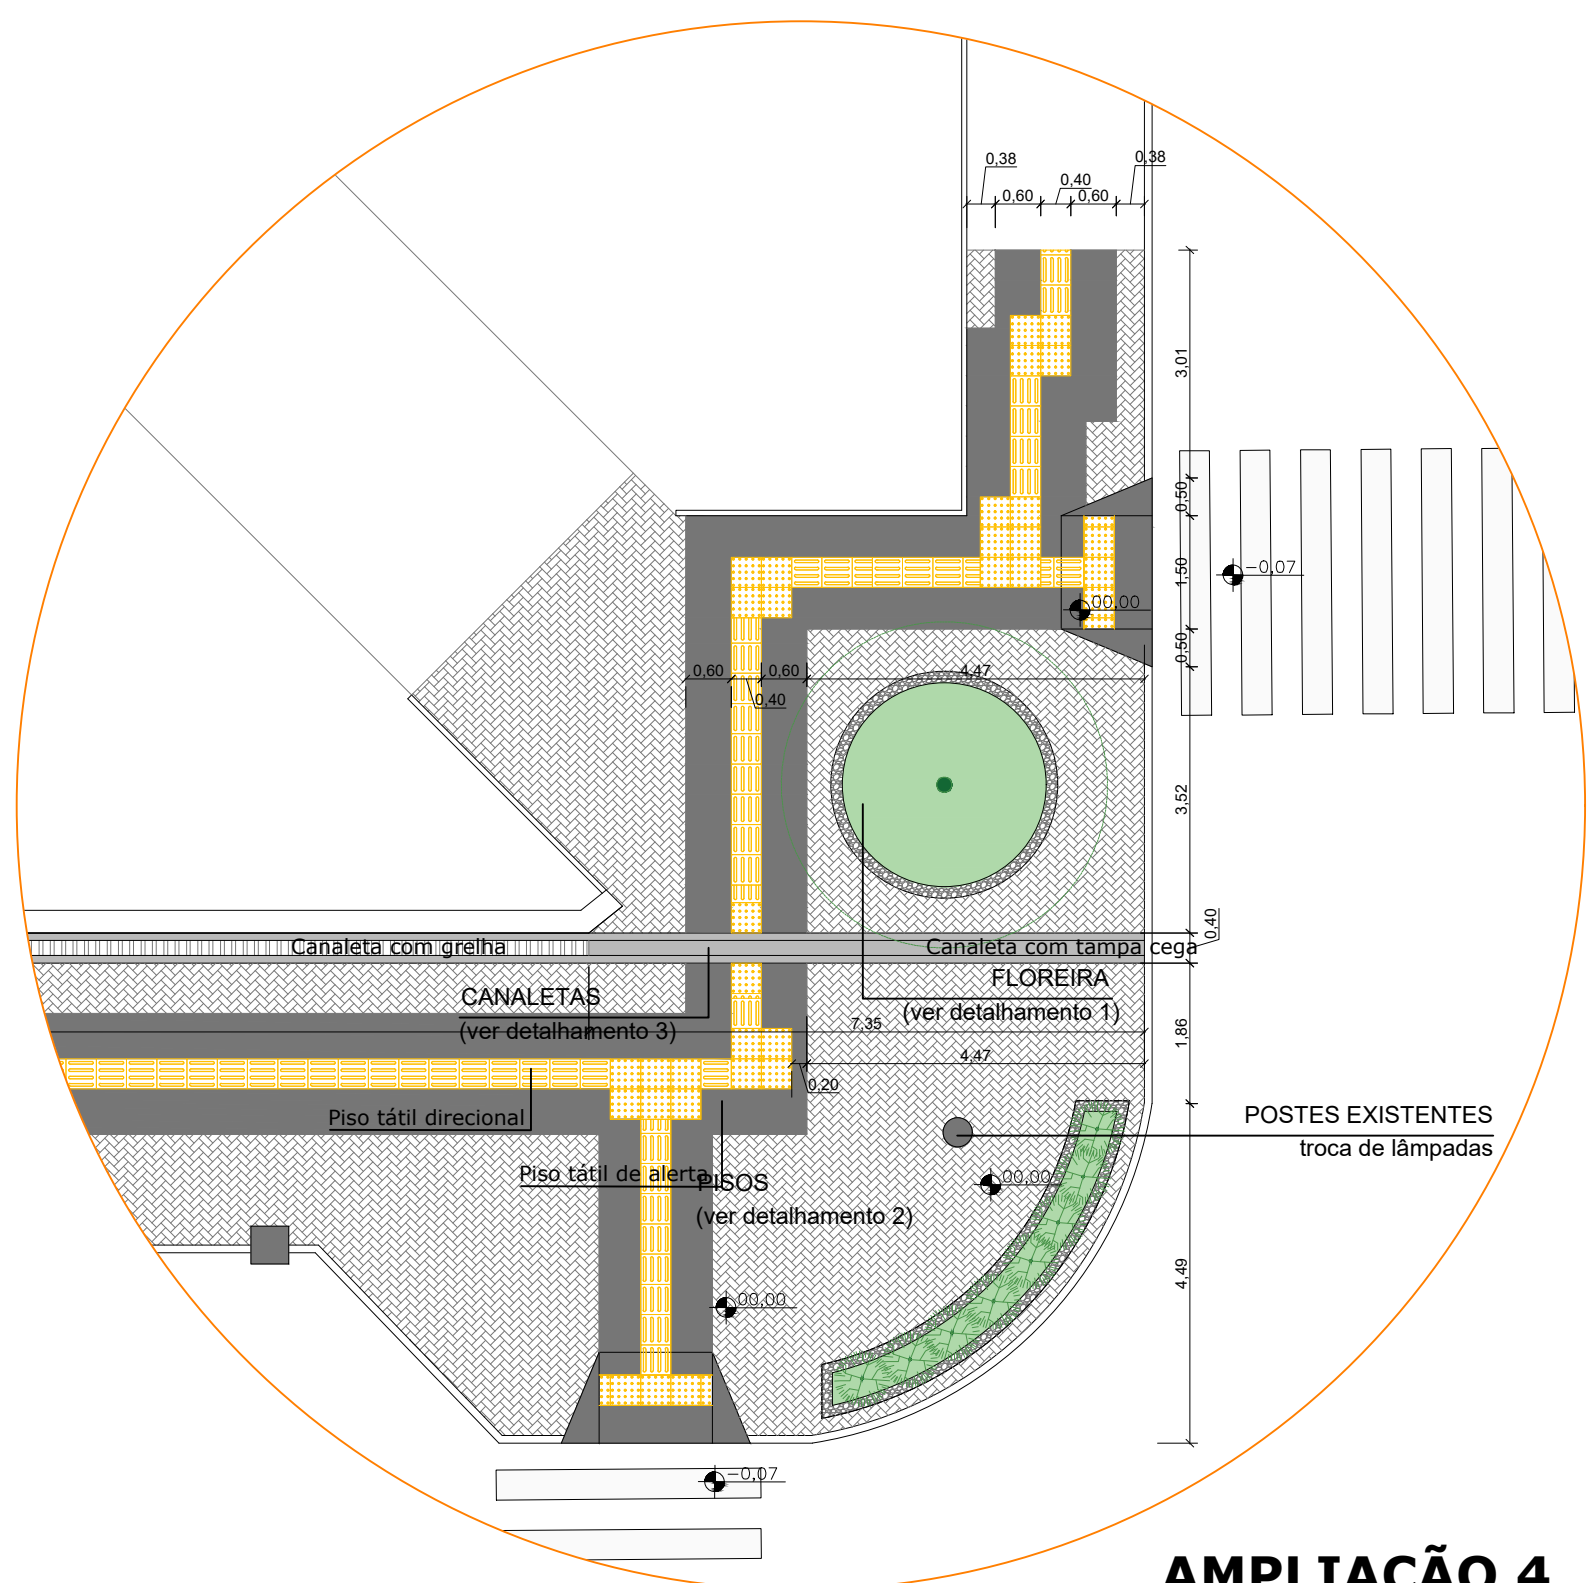


AMPLIAÇÃO 4

Escala 1:100

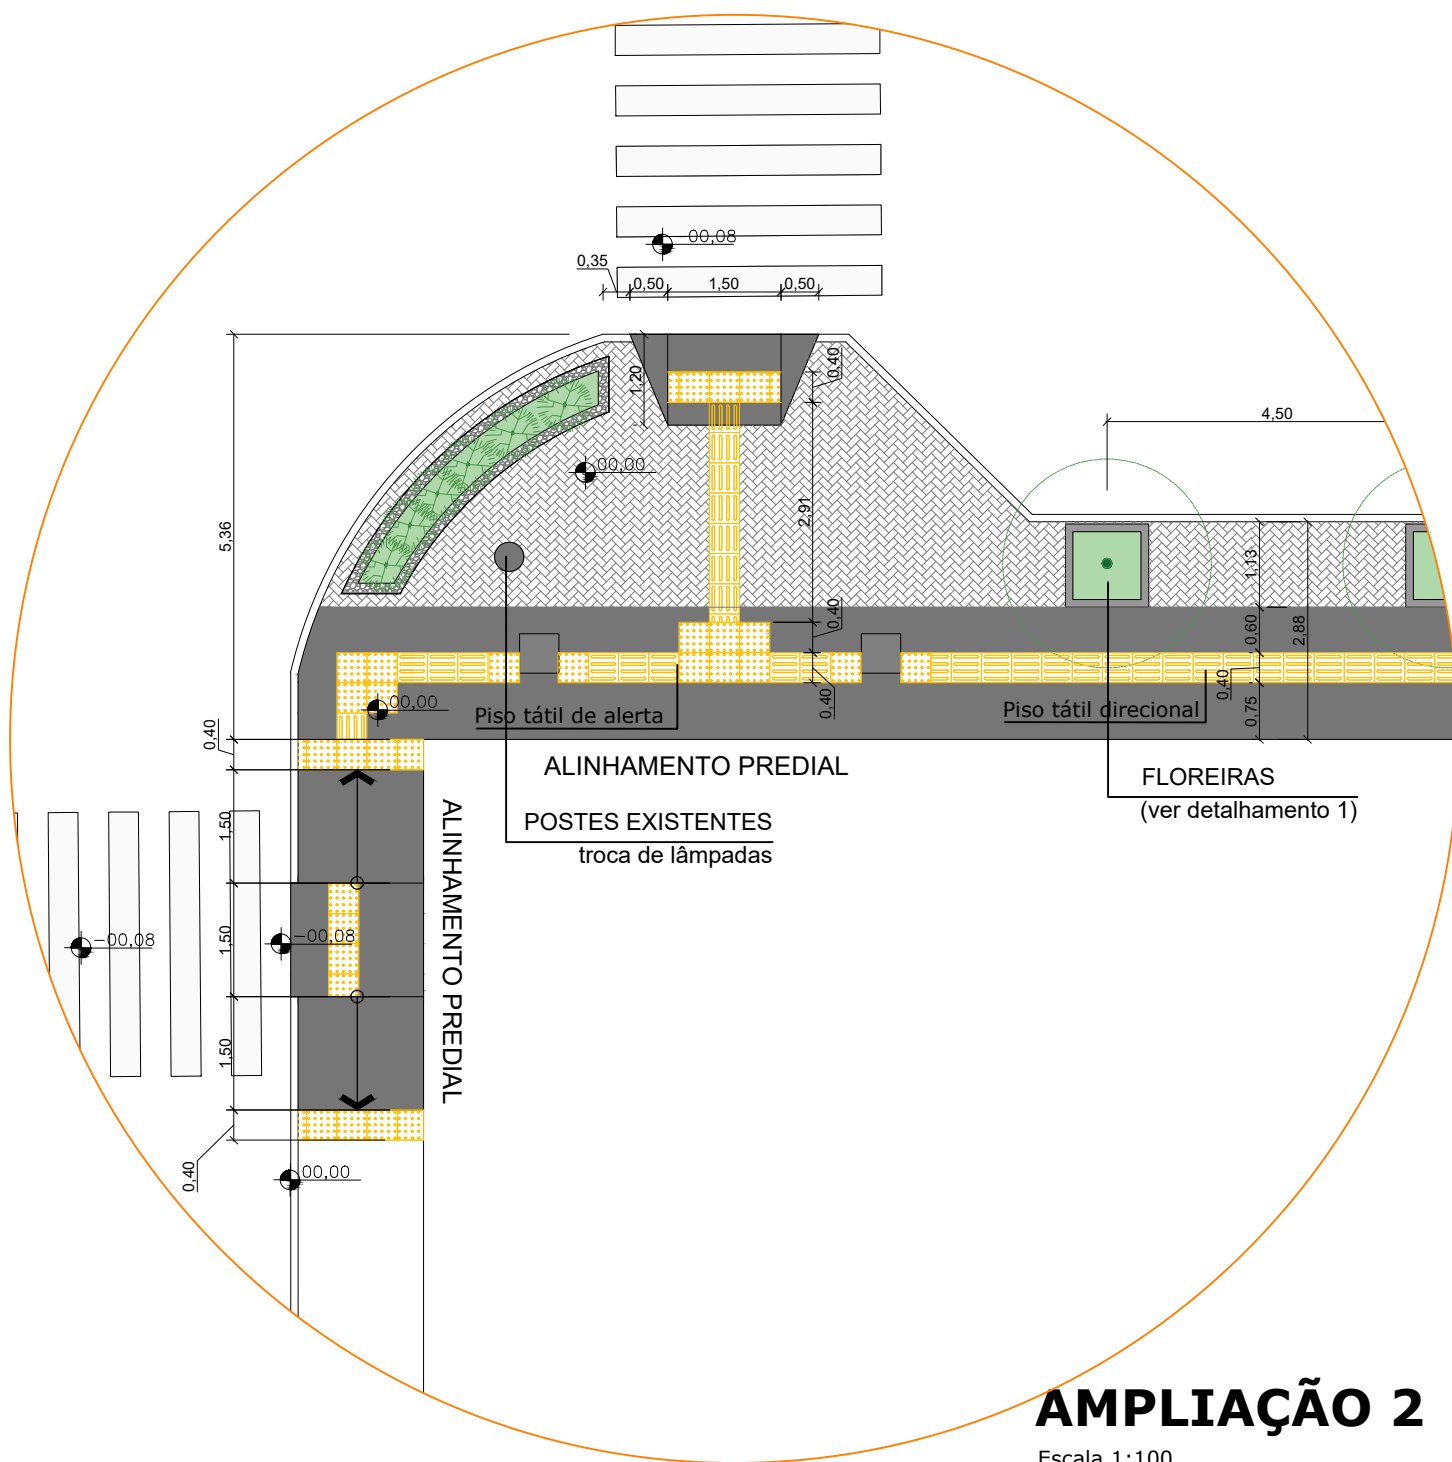


AMPLIAÇÃO 2

Escala 1:100

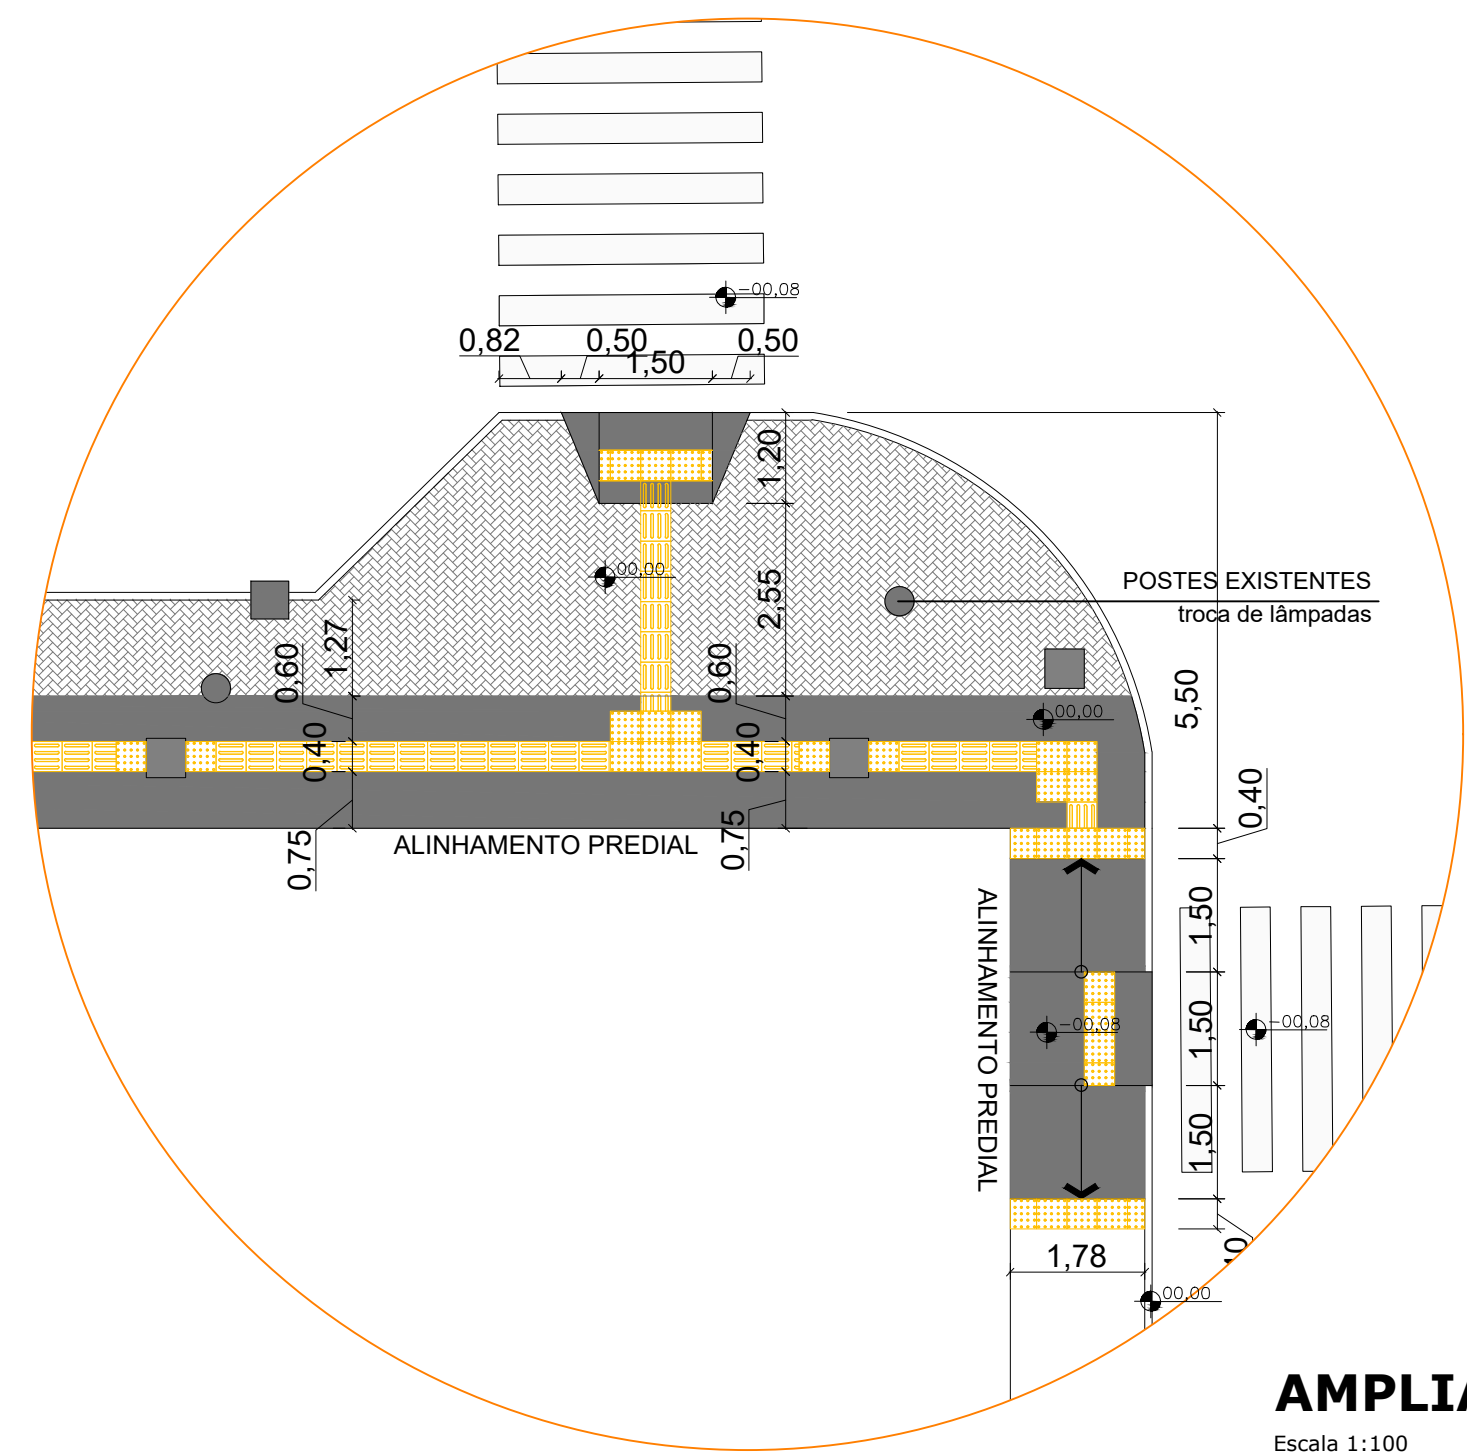

AMPLIAÇÃO 5

Escala 1:100

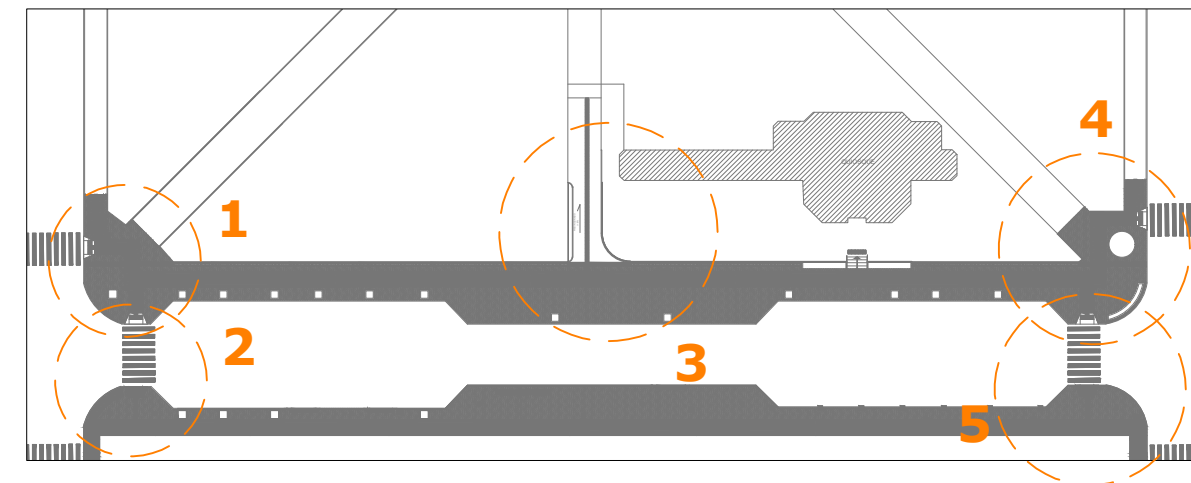

PROJETO: **PRAÇA BORGES DE MEDEIROS**

LOCAL: **RUA 7 DE SETEMBRO Nº 1140**

PLANTA: **AMPLIAÇÕES E DETALHAMENTOS**

Contrato de repasse MTUR
940632/2023
Operação 1086614-10

RRT:
14126907

ESCALA:
indicada

DATA:
04/2024

ÁREA DE INTERVENÇÃO:
2.469,50 m²

RESPONSÁVEL TÉCNICO:
Melanie Falcone Longhi CAU-RS/A64390-4

PROPRIETÁRIO:
Prefeitura Municipal de São Vicente do Sul

PRANCHA Nº

3/6