



PISO CONCRETO: A:494,99m²  
JUNTAS DE DILATAÇÃO DEFINIDAS EM PLANTA  
JUNTA SERRADA - a cada 3,0m

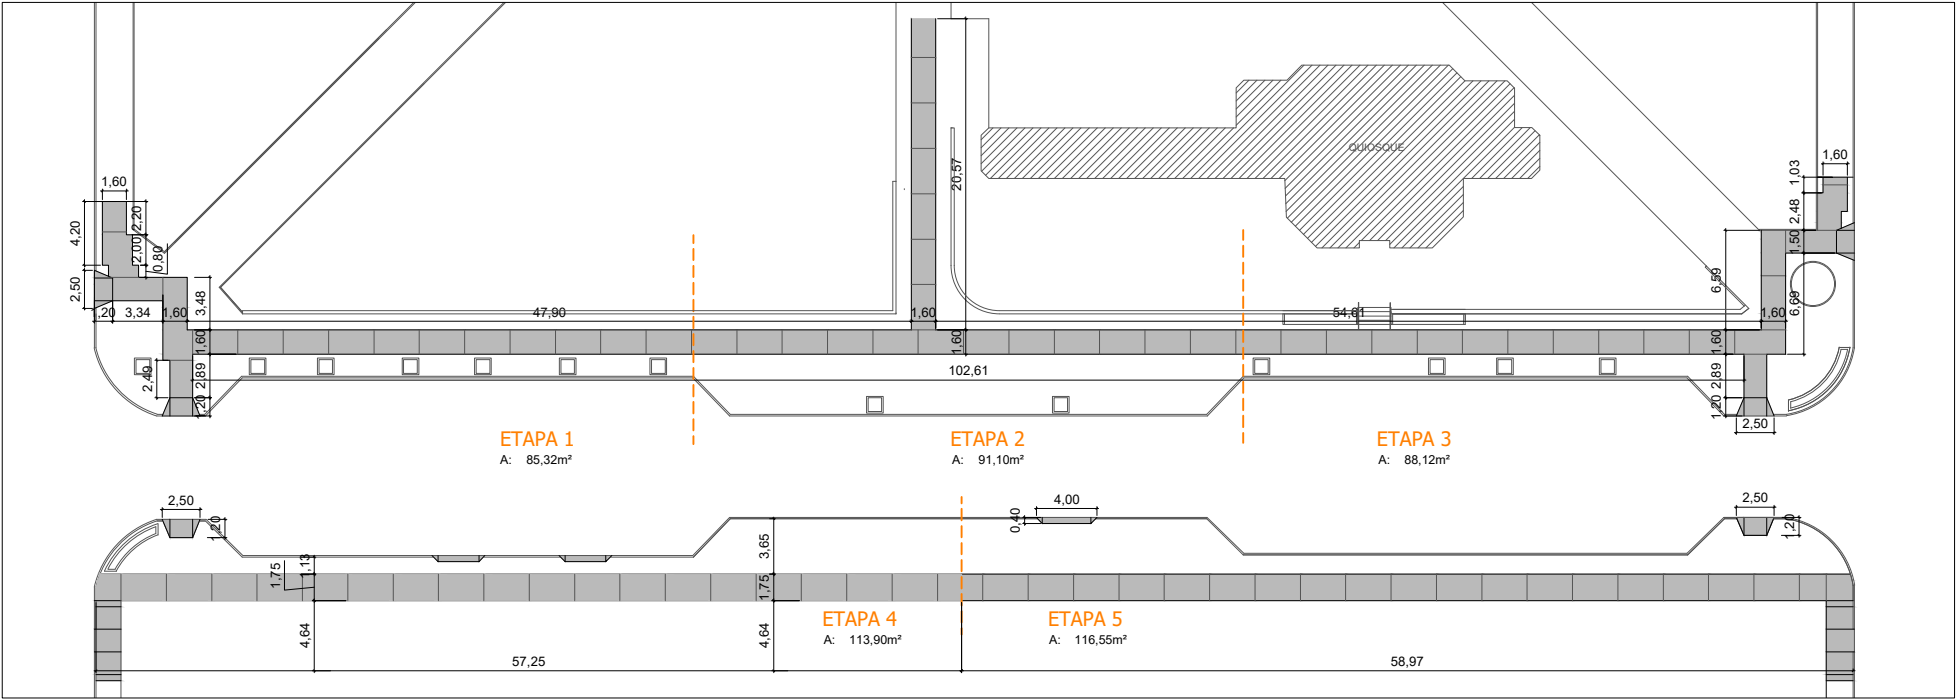

PISO TÁTIL A: 124,98m²

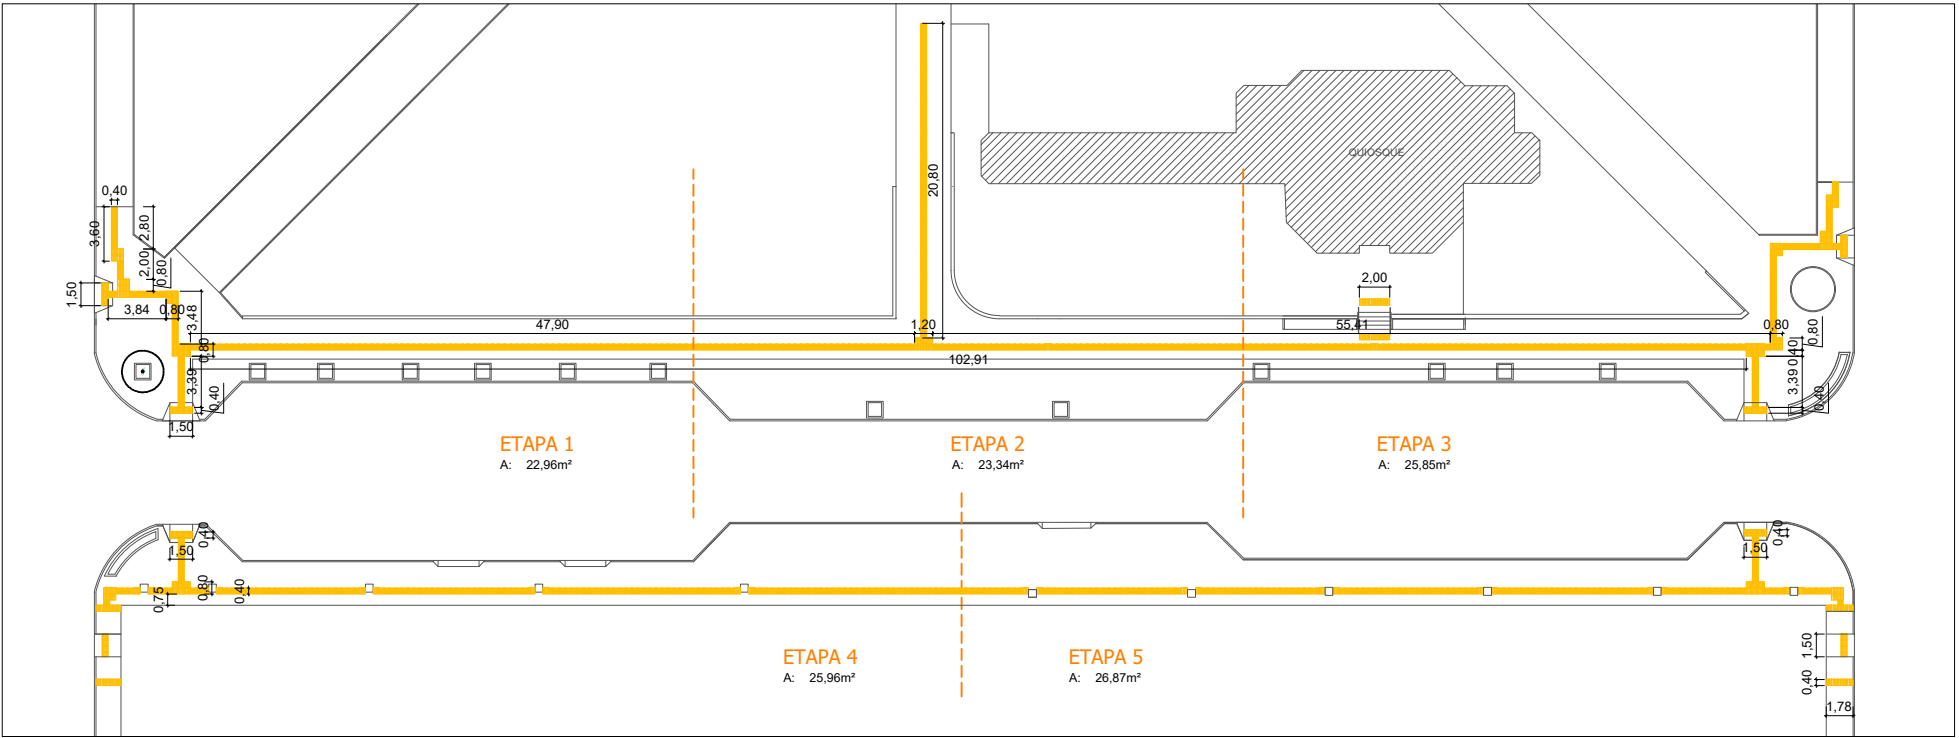

PROJETO:		PRAÇA BORGES DE MEDEIROS	
LOCAL:		RUA 7 DE SETEMBRO Nº 1140	
PLANTA:		DATA:	
QUANTITATIVOS PISO CONCRETO E TÁTIL		04/2024	
Contrato de repasse MTUR 940632/2023 Operação 1086614-10	RRT: 14126907	ESCALA: indicada	ÁREA DE INTERVENÇÃO: 2.469,50 m²
RESPONSÁVEL TÉCNICO:			
Melanie Falcone Longhi CAU-RS/A64390-4			
PROPRIETÁRIO:			
Prefeitura Municipal de São Vicente do Sul			

PRANCHA Nº

5/6