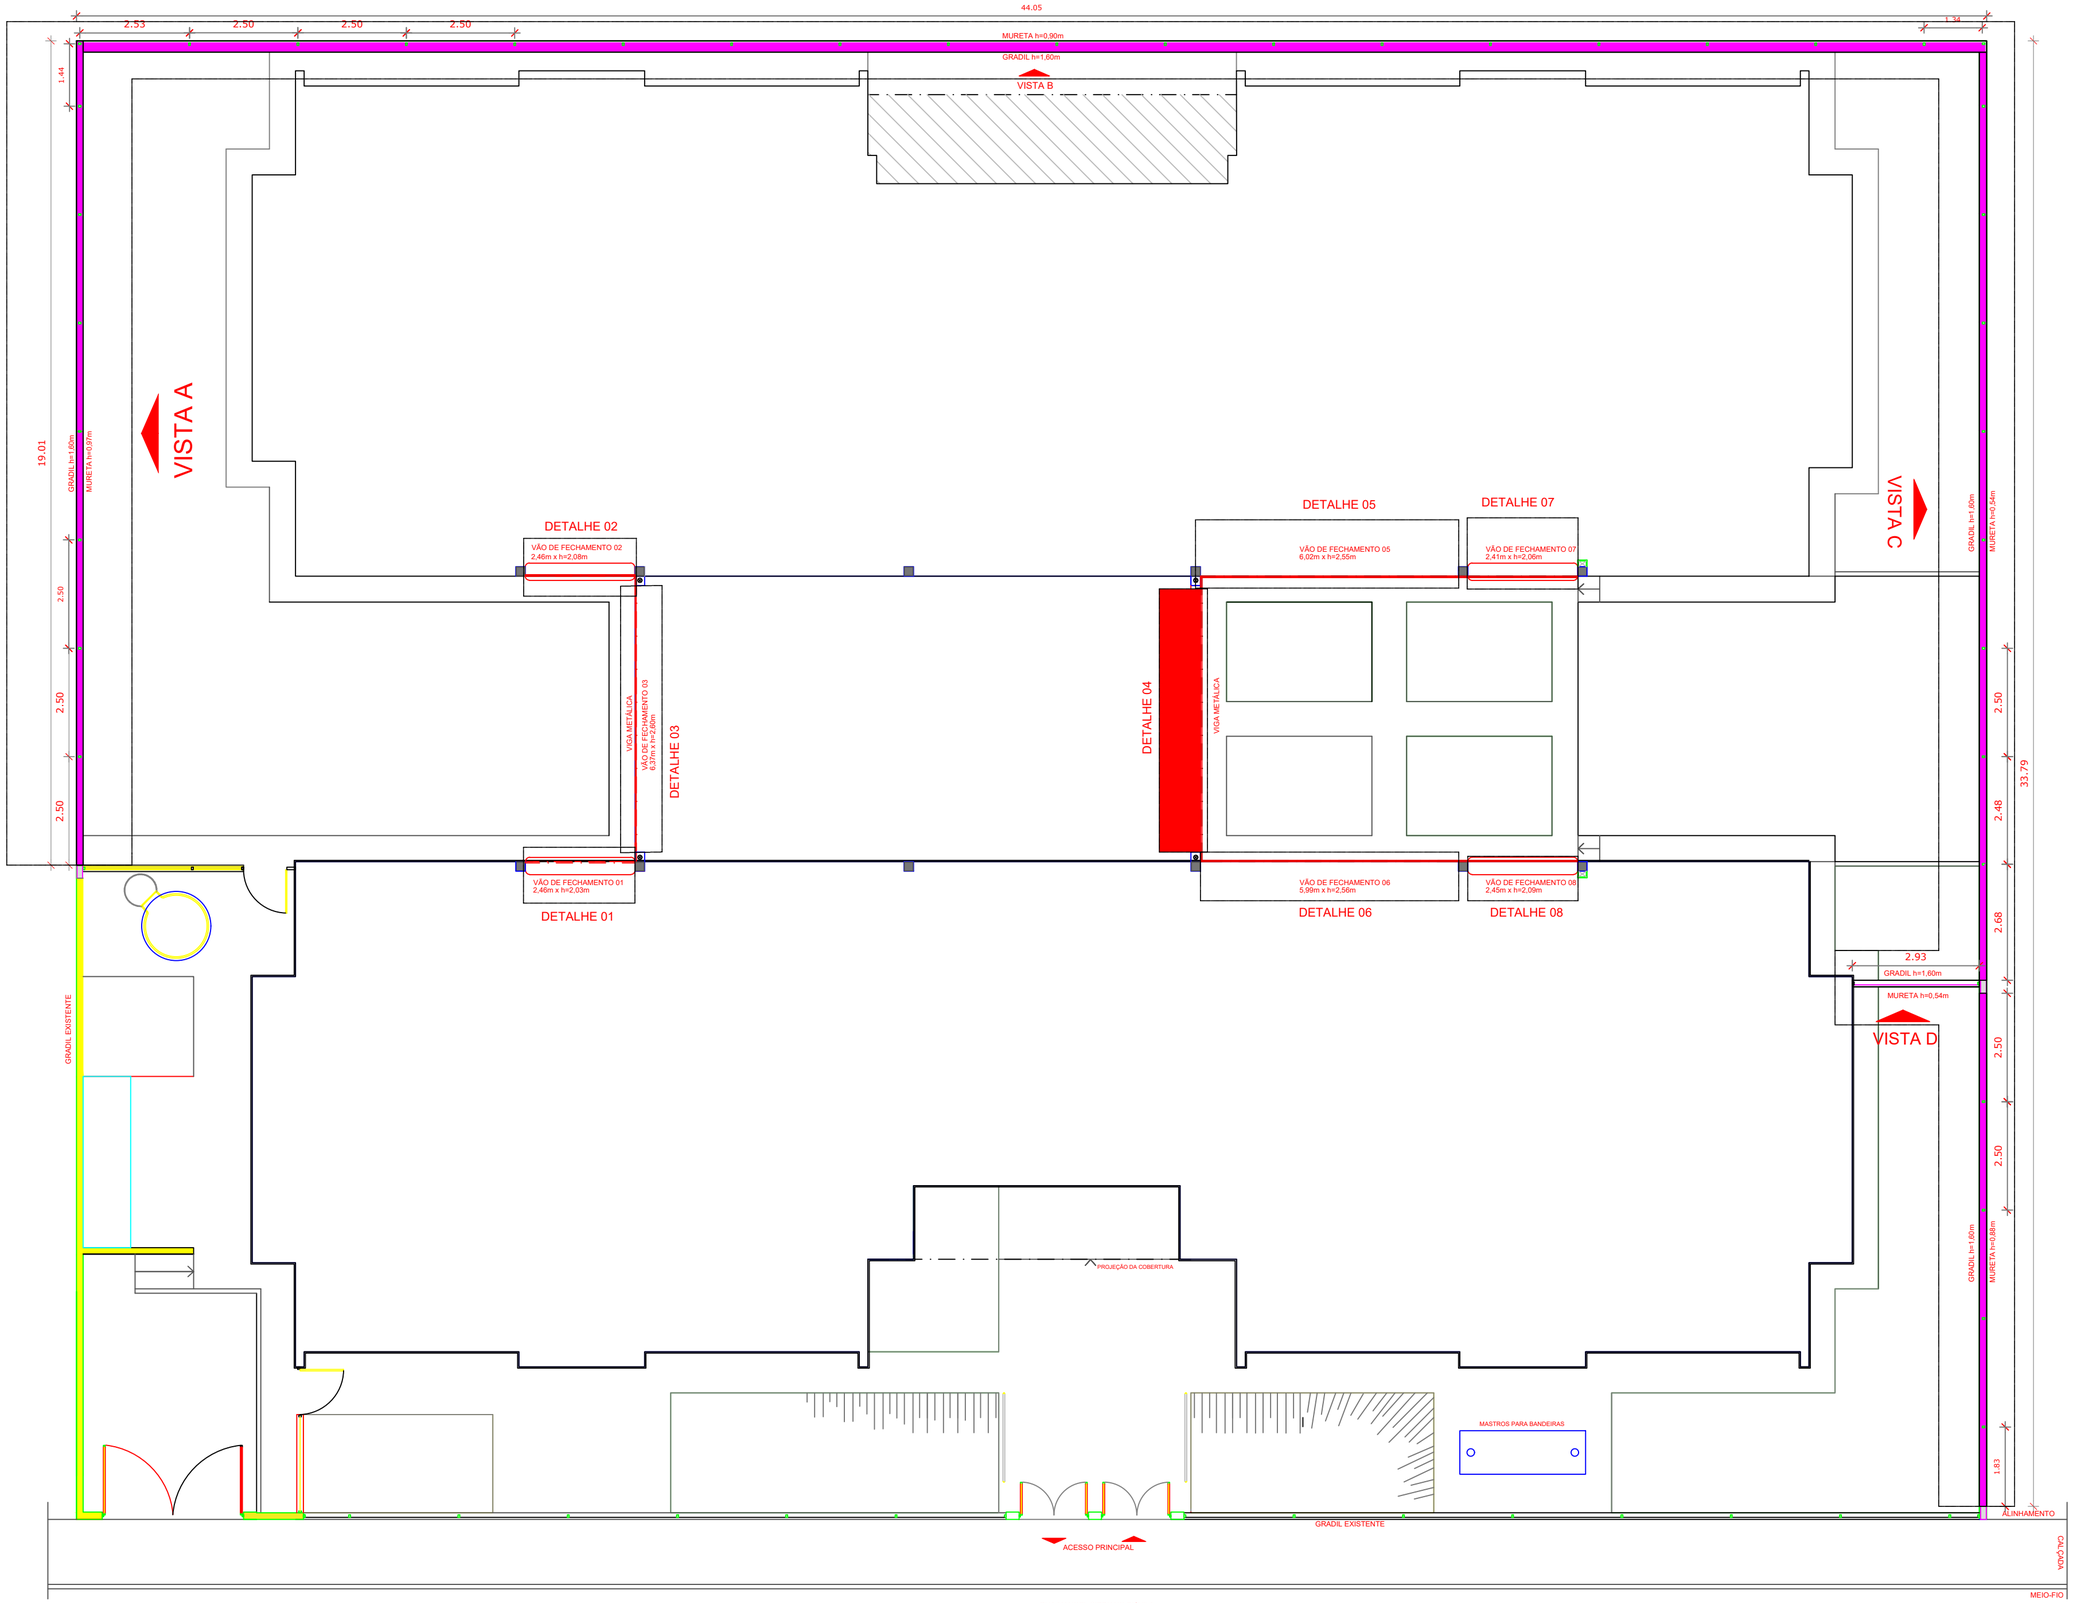

QUADRO DE LEGENDAS

	GRADIL EXISTENTE
	GRADIL A SER EXECUTADO
	ESQUADRIAS A SEREM EXECUTADAS

PROJETO ARQUITETONICO
INDICAÇÃO DOS SERVIÇOS

Documento assinado digitalmente
gov.br
MYKHAEL DE ARAUJO SIQUEIRA
Data: 30/05/2025 09:42:41-0300
Verifique em https://validar.iti.gov.br

PROPRIETÁRIO: [illegible]
CNPJ: [illegible]
PROPRIETÁRIO

ENDEREÇO: RUA DR. MANOEL CIPRIANO D'AVILA

FOLHA: A2

RESPONSÁVEL TÉCNICO: Mykhael Araujo Siqueira
CREA: 1819093565

ESCALA:	PRANCHA:	DATA:	
1/100	01	21/05/2024	01/03