


Planta Distribuição de Circuitos

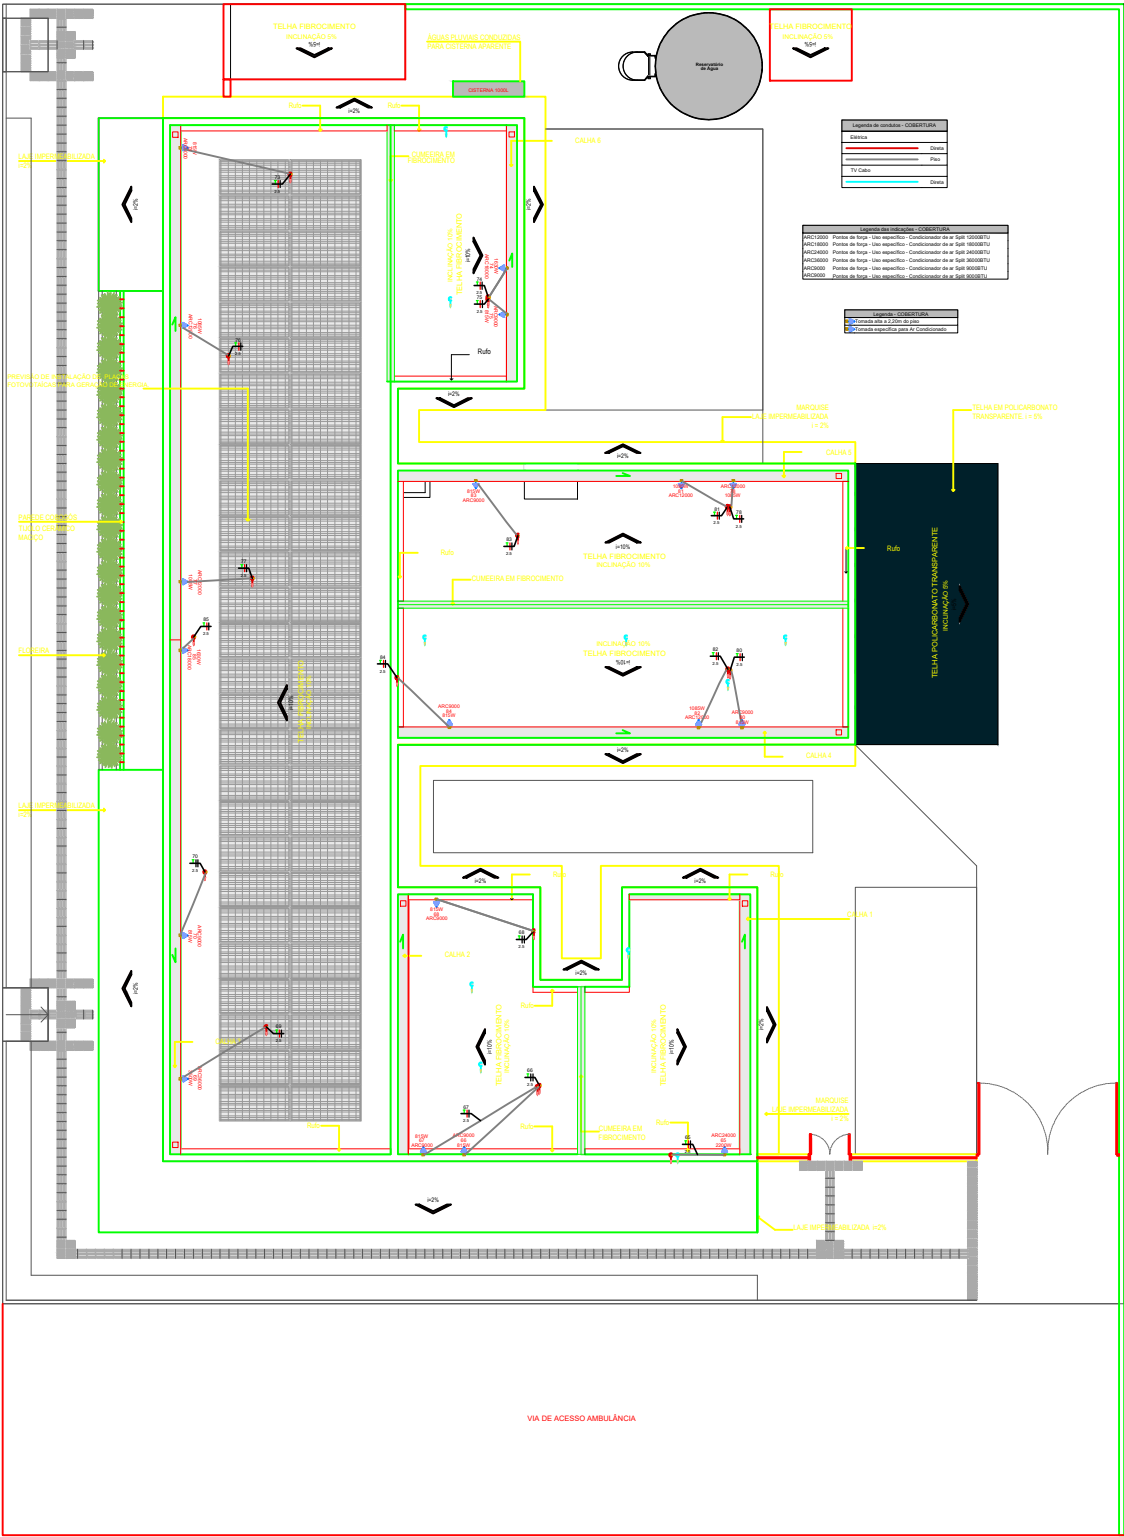

Legenda - Símbolos	
1	2
3	4
5	6
99	100

TÍTULO	UBS NOVO HORIZONTE	folha	18/19
Proprietário: Prefeitura Municipal de São Vicente do Sul			
Endereço: Rua Vereador Felipe R. Pahim, s/n - Novo Horizonte			
Município: São Vicente do Sul CEP: 97420-000 UF: RS			
Escala: 1:75 m		Coordenadas do Local	
Sistema de Coordenadas: UTM		-29.699697; -54.678085	
Área: 1518,82 m²		Perímetro: 160 m	
Descrição do Projeto		Data: 31/01/2026	
Planta de Distribuição de Circuitos da Cobertura			
Quadro de Assinaturas			
Mun. de São Vicente do Sul CNPJ: 07.572.079/0001-03		Resp. Técnico Téc. Eletroeletrônico: Amo R. Walter CFT: RS 47440510030	
Projeto Elétrico em Meio e Baixa Tensão Rua Olívia de Souza 301 - Centro São Vicente do Sul - RS CEP: 97420-000 Fone: (51) 3445-0001/02 e-mail: amowalter@gmail.com www.amowalter.com.br CNPJ: 07.572.079/0001-03			