



FACHADAS


ESCALA 1:100

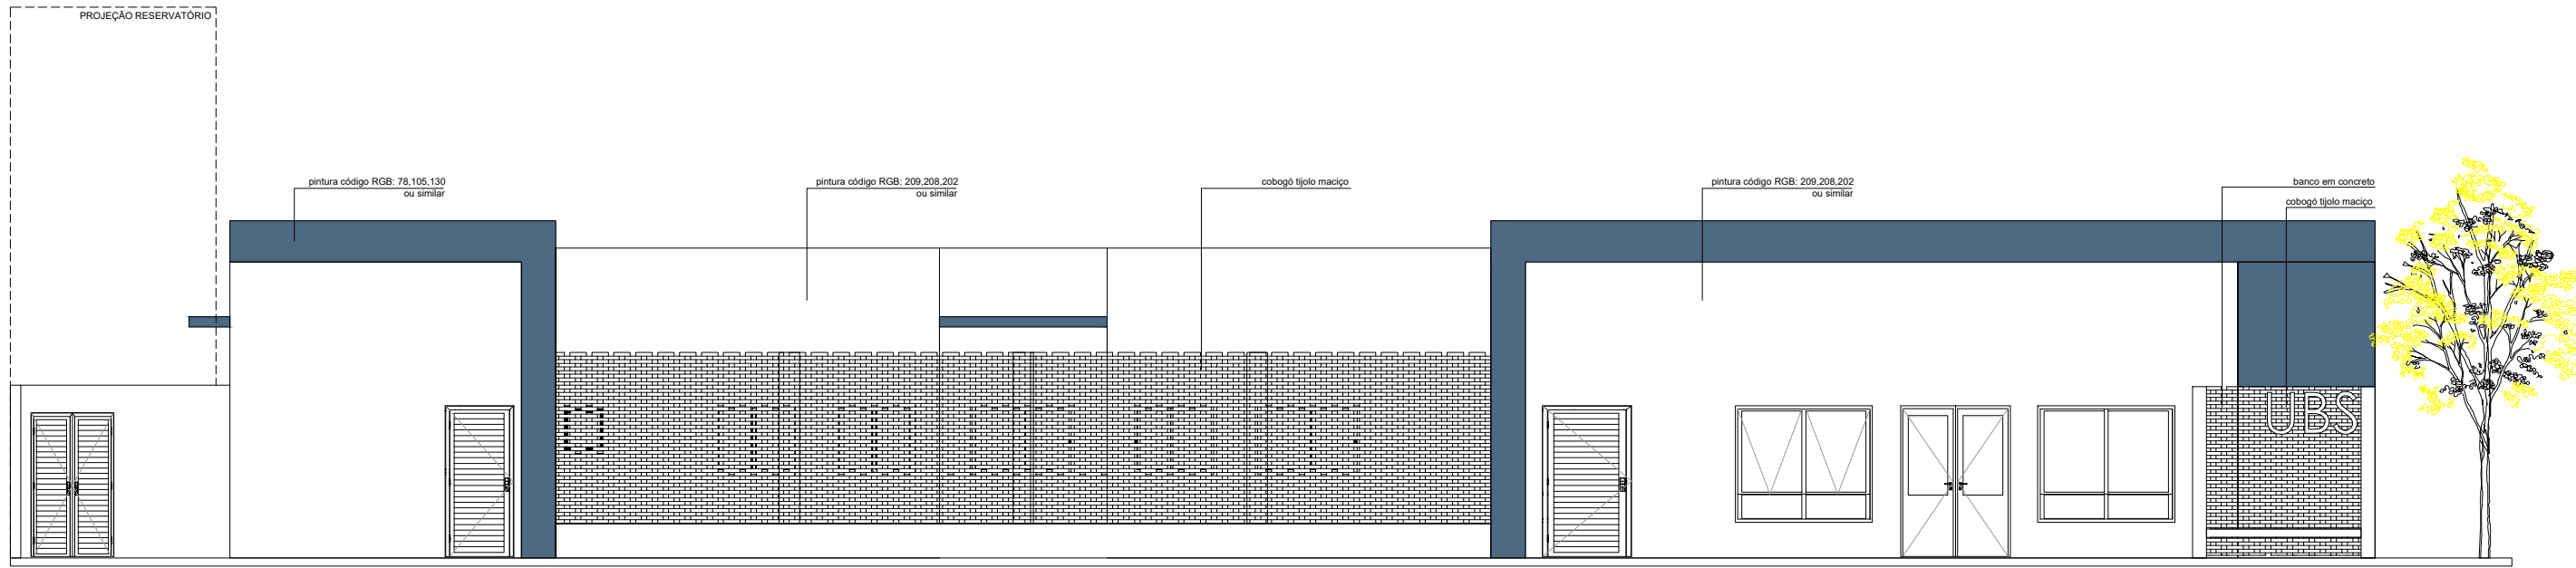


FACHADA NOROESTE'

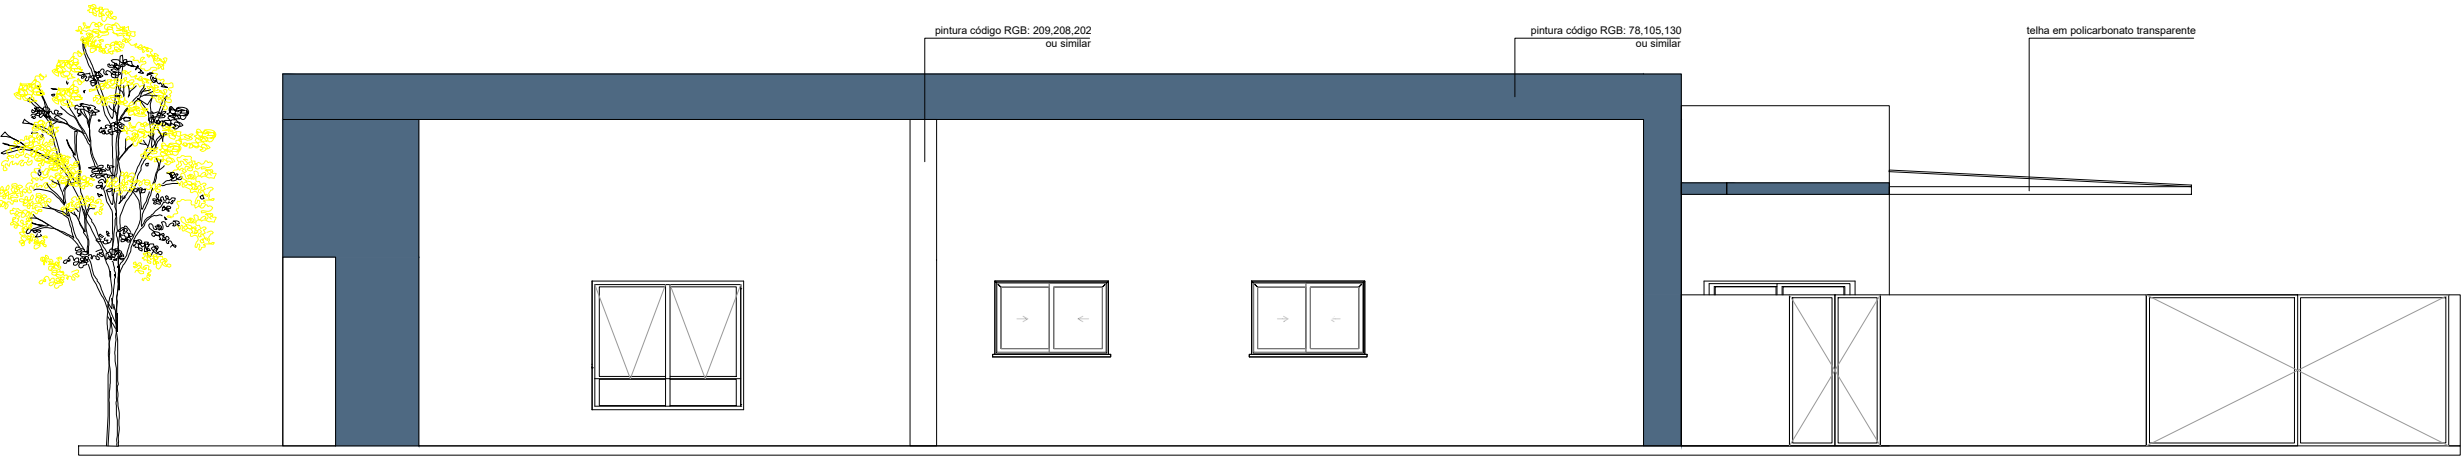

FACHADA SUDOESTE

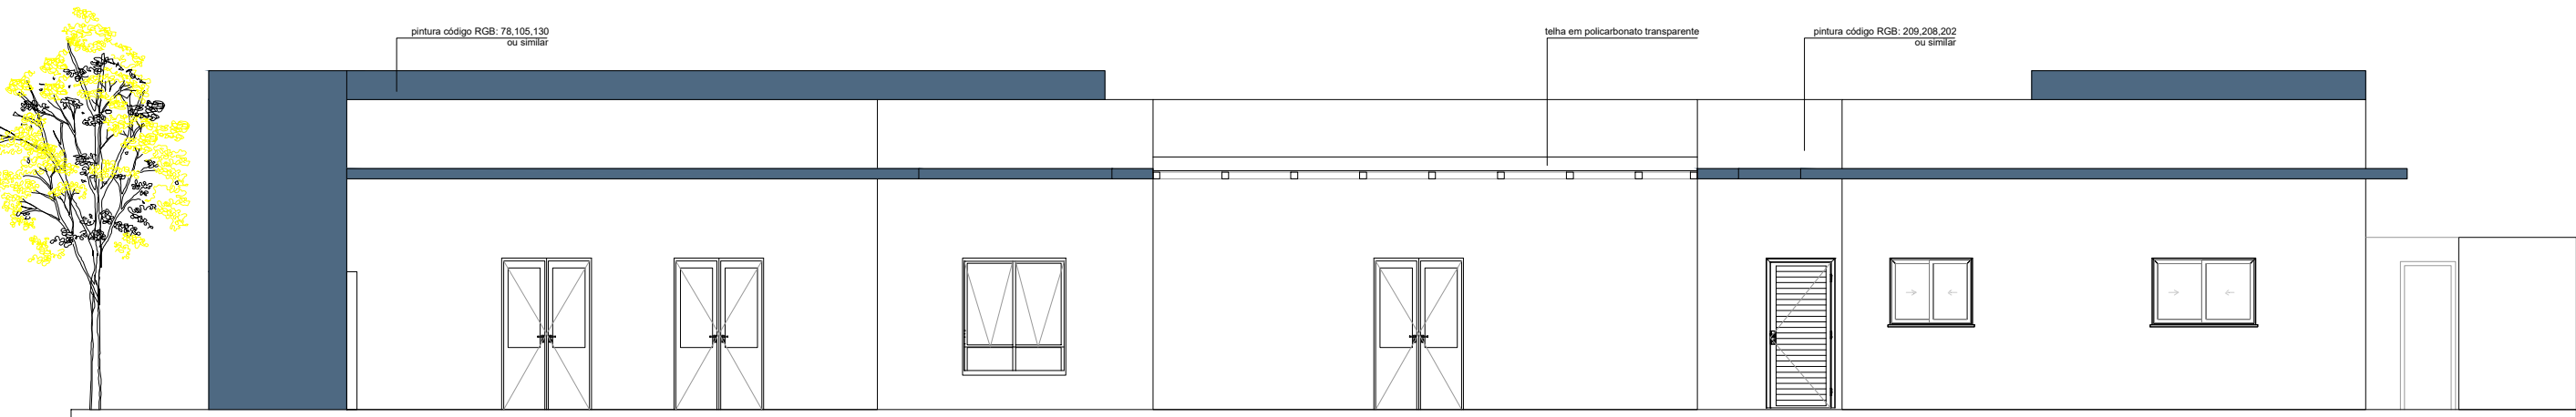

FACHADA SUDESTE

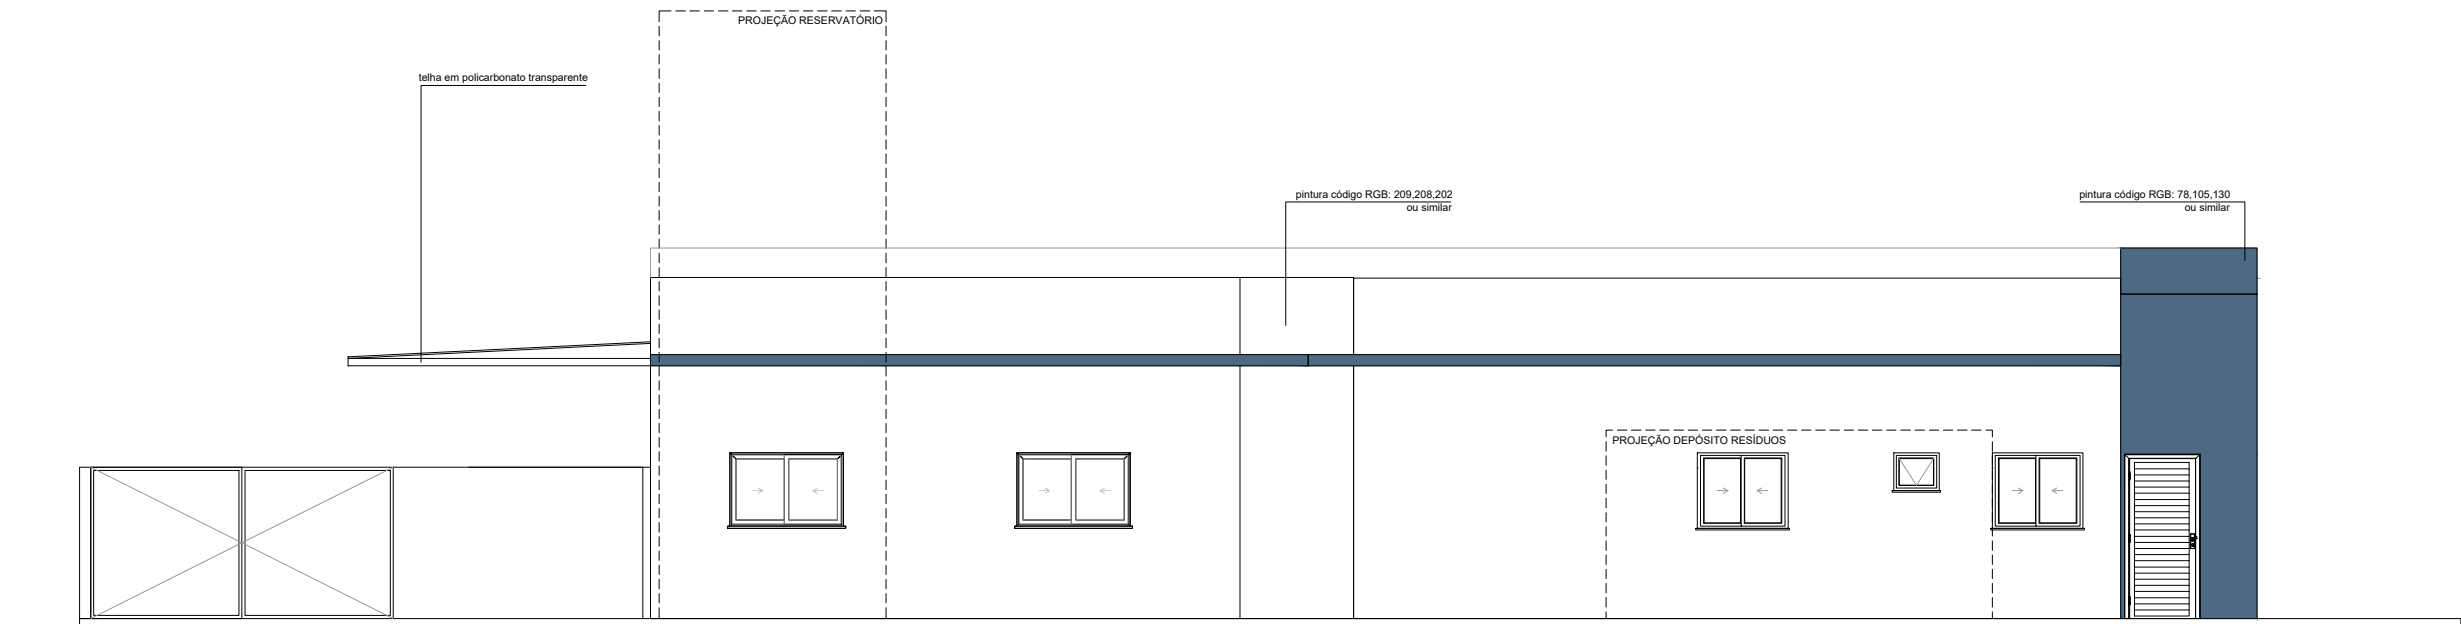

FACHADA NORDESTE

PROJETO

UNIDADE BÁSICA DE SAÚDE - NOVO HORIZONTE

ENDEREÇO

RUA VER. FELIPE DA ROSA PAHIM - SÃO VICENTE DO SUL/RS

TÍTULO DA PRANCHA

FACHADAS

RESPONSÁVEL TÉCNICO

RHAÍSSA PORTO| CAU-RS/A270521-4



PROPRIETÁRIO

MUNICÍPIO DE SÃO VICENTE DO SUL

PROJETO ORIGINAL	DATA	ESCALA	UNIDADE	PRANCHA
MIRELA PILON PESSATTI - RRT 14812624	01/2026	INDICADA	METROS	06/06
REVISADO E ADAPTADO POR				
RHAÍSSA PORTO - RRT 16462019				