



Relação do aço				
AÇO	N	DIAM (mm)	QUANT (cm)	C.TOTAL (cm)
Resumo do aço				
AÇO	DIAM (mm)	C.TOTAL (m)	PESO * 10 % (kg)	
PESO TOTAL (kg)				

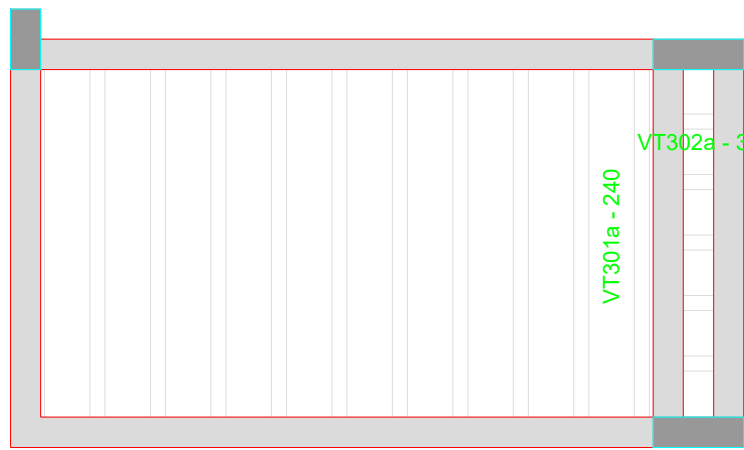

VT302a - 30

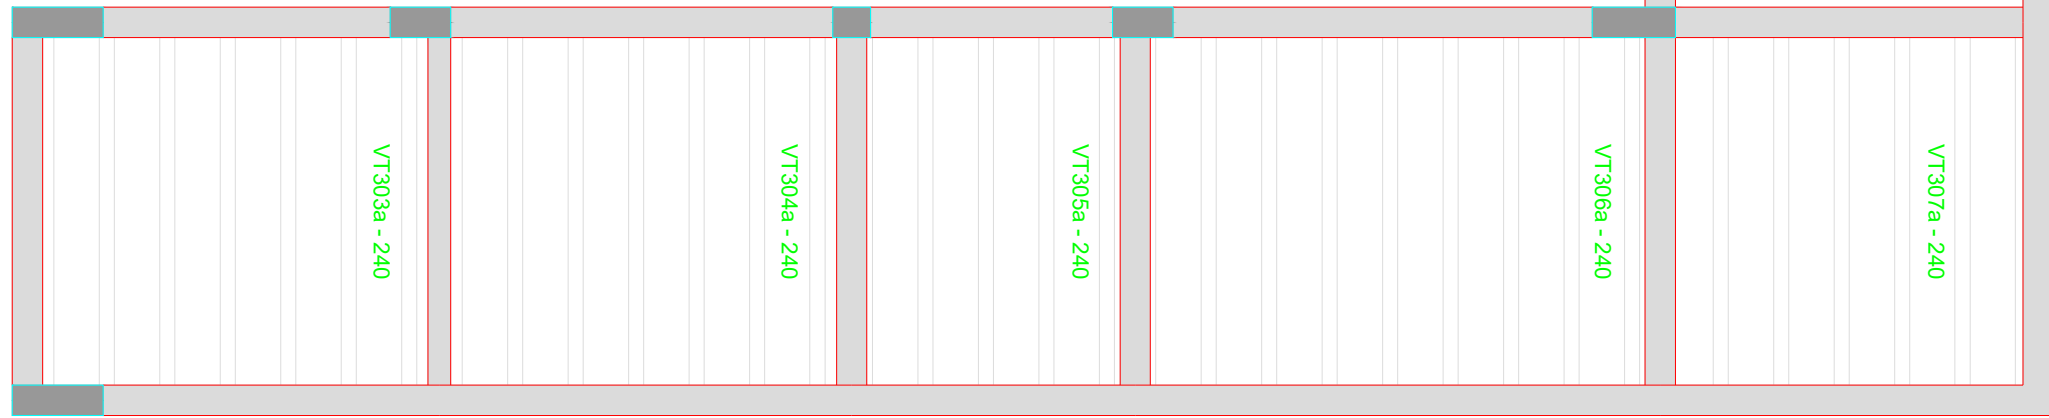

VT308a - 240

VT308a - 240

VT308a - 240

VT308a - 240

VT307a - 240

VT308a - 240

VT309a - 240

VT313a - 90

VT317a - 140

VT310a - 90

VT314a - 140

VT311a - 90

VT315a - 140

VT312a - 90

VT316a - 140

Planta de vigotas pré-moldadas

Escala 1:50

Características do Projeto

- 1 - COBRIMENTO DAS ARMADURAS - PILARES E VIGAS: 3.0 cm
- 2 - COBRIMENTO DAS ARMADURAS - LAJES E ESCADAS: 3.0 cm
- 3 - COBRIMENTO DAS ARMADURAS - FUNDAÇÃO: 4.5 cm
- 4- PREVER LASTRO DE CONCRETO MAGRO (5 cm) SOB AS ESTRUTURAS EM CONCRETO.

5 - OS VENTOS INCIDENTES NAS FACES X (90°) E Y (0°) , RESPECTIVAMENTE, NÃO OCORREM SIMULTANEAMENTE.

LEGENDA DA PLANTA DE LOCAÇÃO

- A ORIENTAÇÃO DOS EIXOS DOS PILARES
- 1 ORIENTAÇÃO DOS EIXOS DOS PILARES



PROJETO ESTRUTURAL



PROJETO ESTRUTURAL		CONTRATADO: Kayo Henrique Moreira	CLIENTE: SECRETARIA DE ATENÇÃO PRIMÁRIA A SAÚDE	22
		Endereço: Rua: Brasil, nº 355 Bairro: Centro, Aracaju - MG	OBRA: MINISTÉRIO DA SAÚDE	
Contratado: CREA-MG : 199774/D		Email: kergovil.kayomoreira@gmail.com	ENDEREÇO OBRA: UNIDADE BÁSICA DE SAÚDE	Número Cliente: 01/2024
VERIF	ENTREGA	REVISÃO	UNIDADE: (EXCETO INDICADO)	REFERÊNCIA: (1°DIEDRO)
DATA: 28/08/2024	28/08/2024	00	CTM	
NOME			TÍTULO: PLANTAS DAS VIGOTAS DAS LAJES TRELIÇADAS NÍVEL DO PAVIMENTO COBERTURA 2	
VISTO				
Classe Concreto-MPA: 30	ESCALA: INDICADAS EM PLANTA	DESENHO NÚMERO: 00001	MOD: EST	REVISÃO: 00
				FOLHA: 22/34