



CORTES
ESCALA 1:125

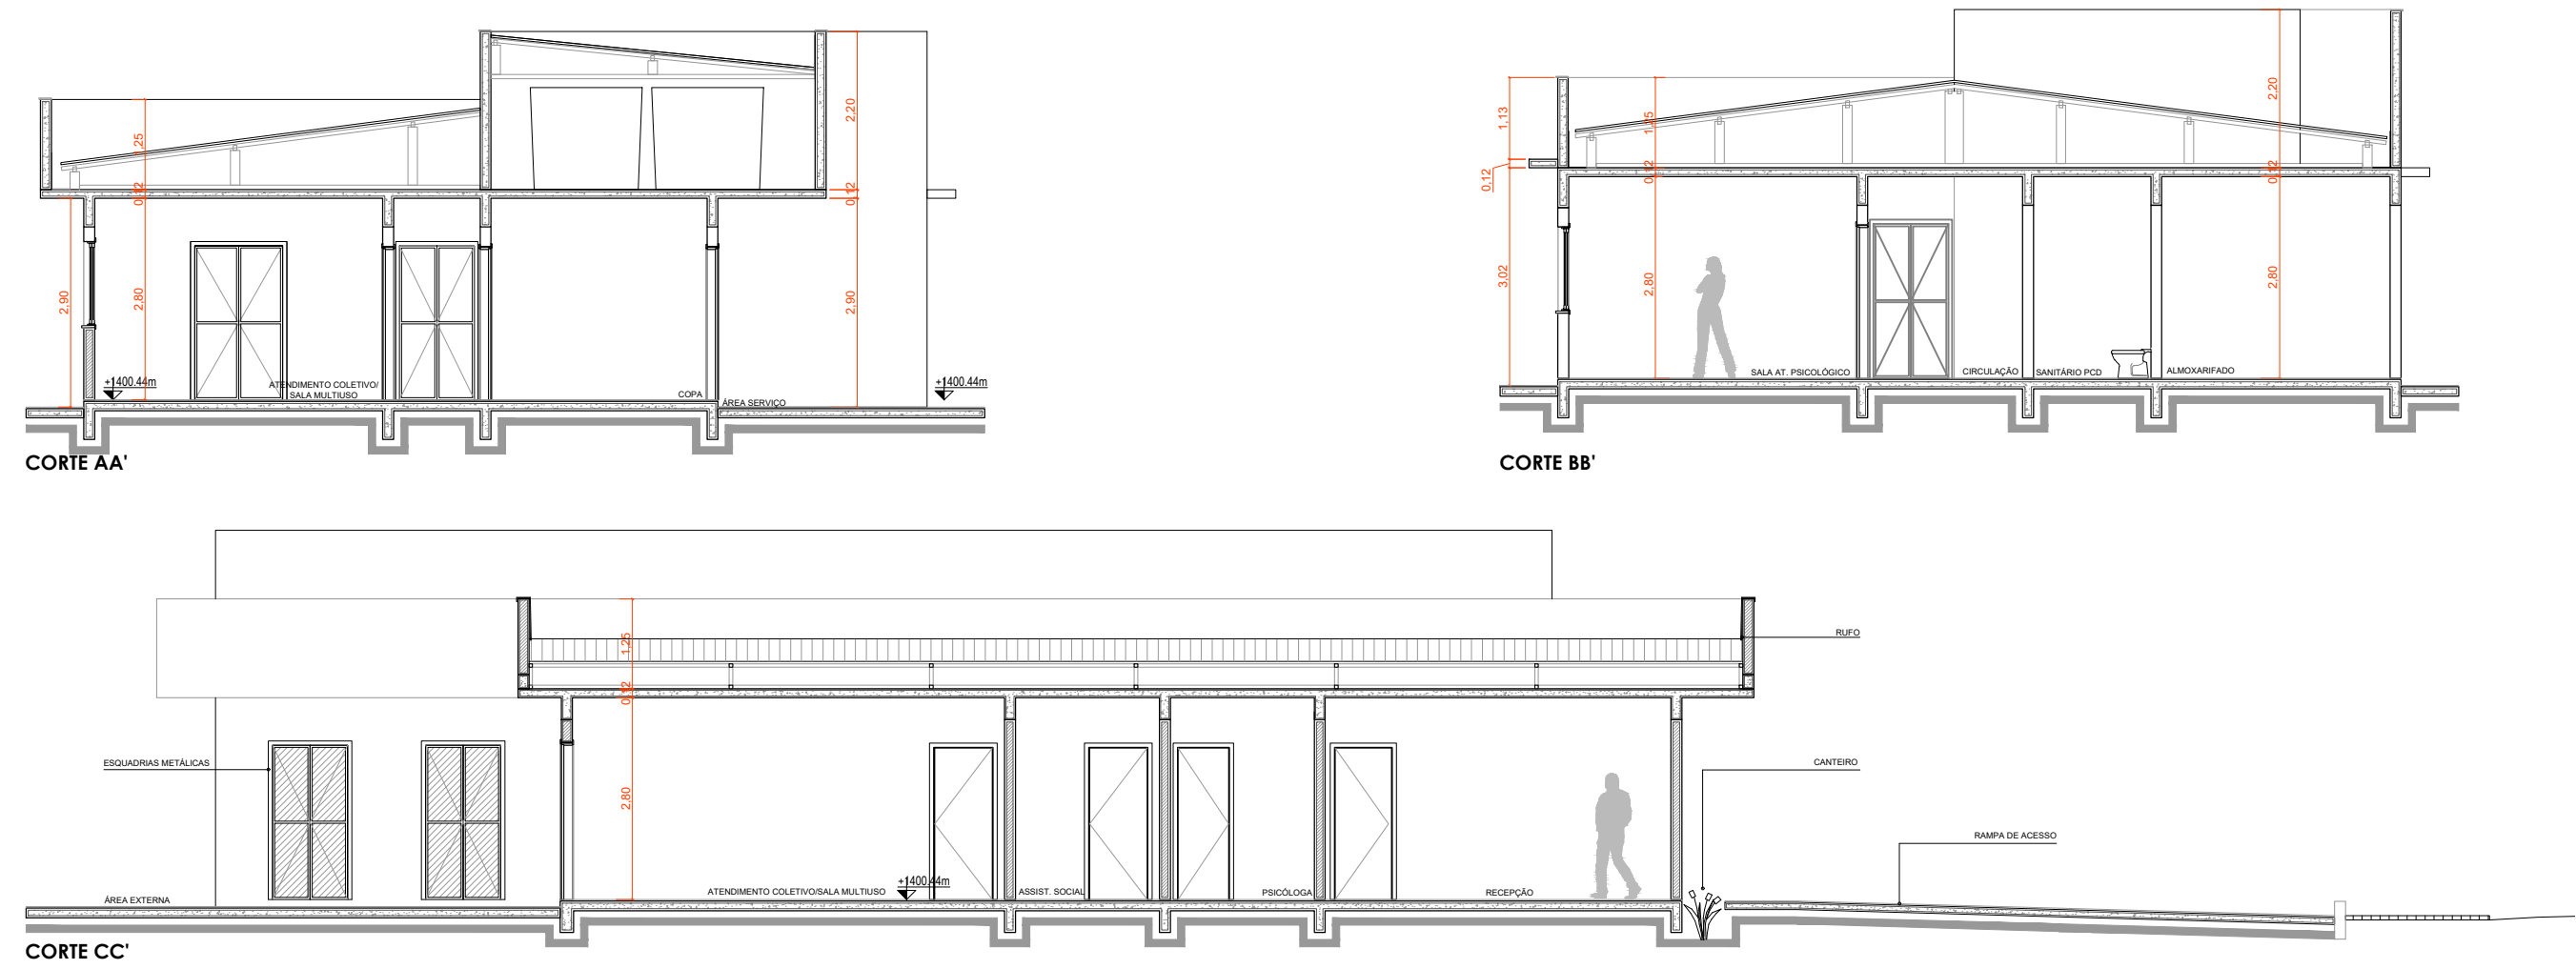

FACHADAS
ESCALA 1:125

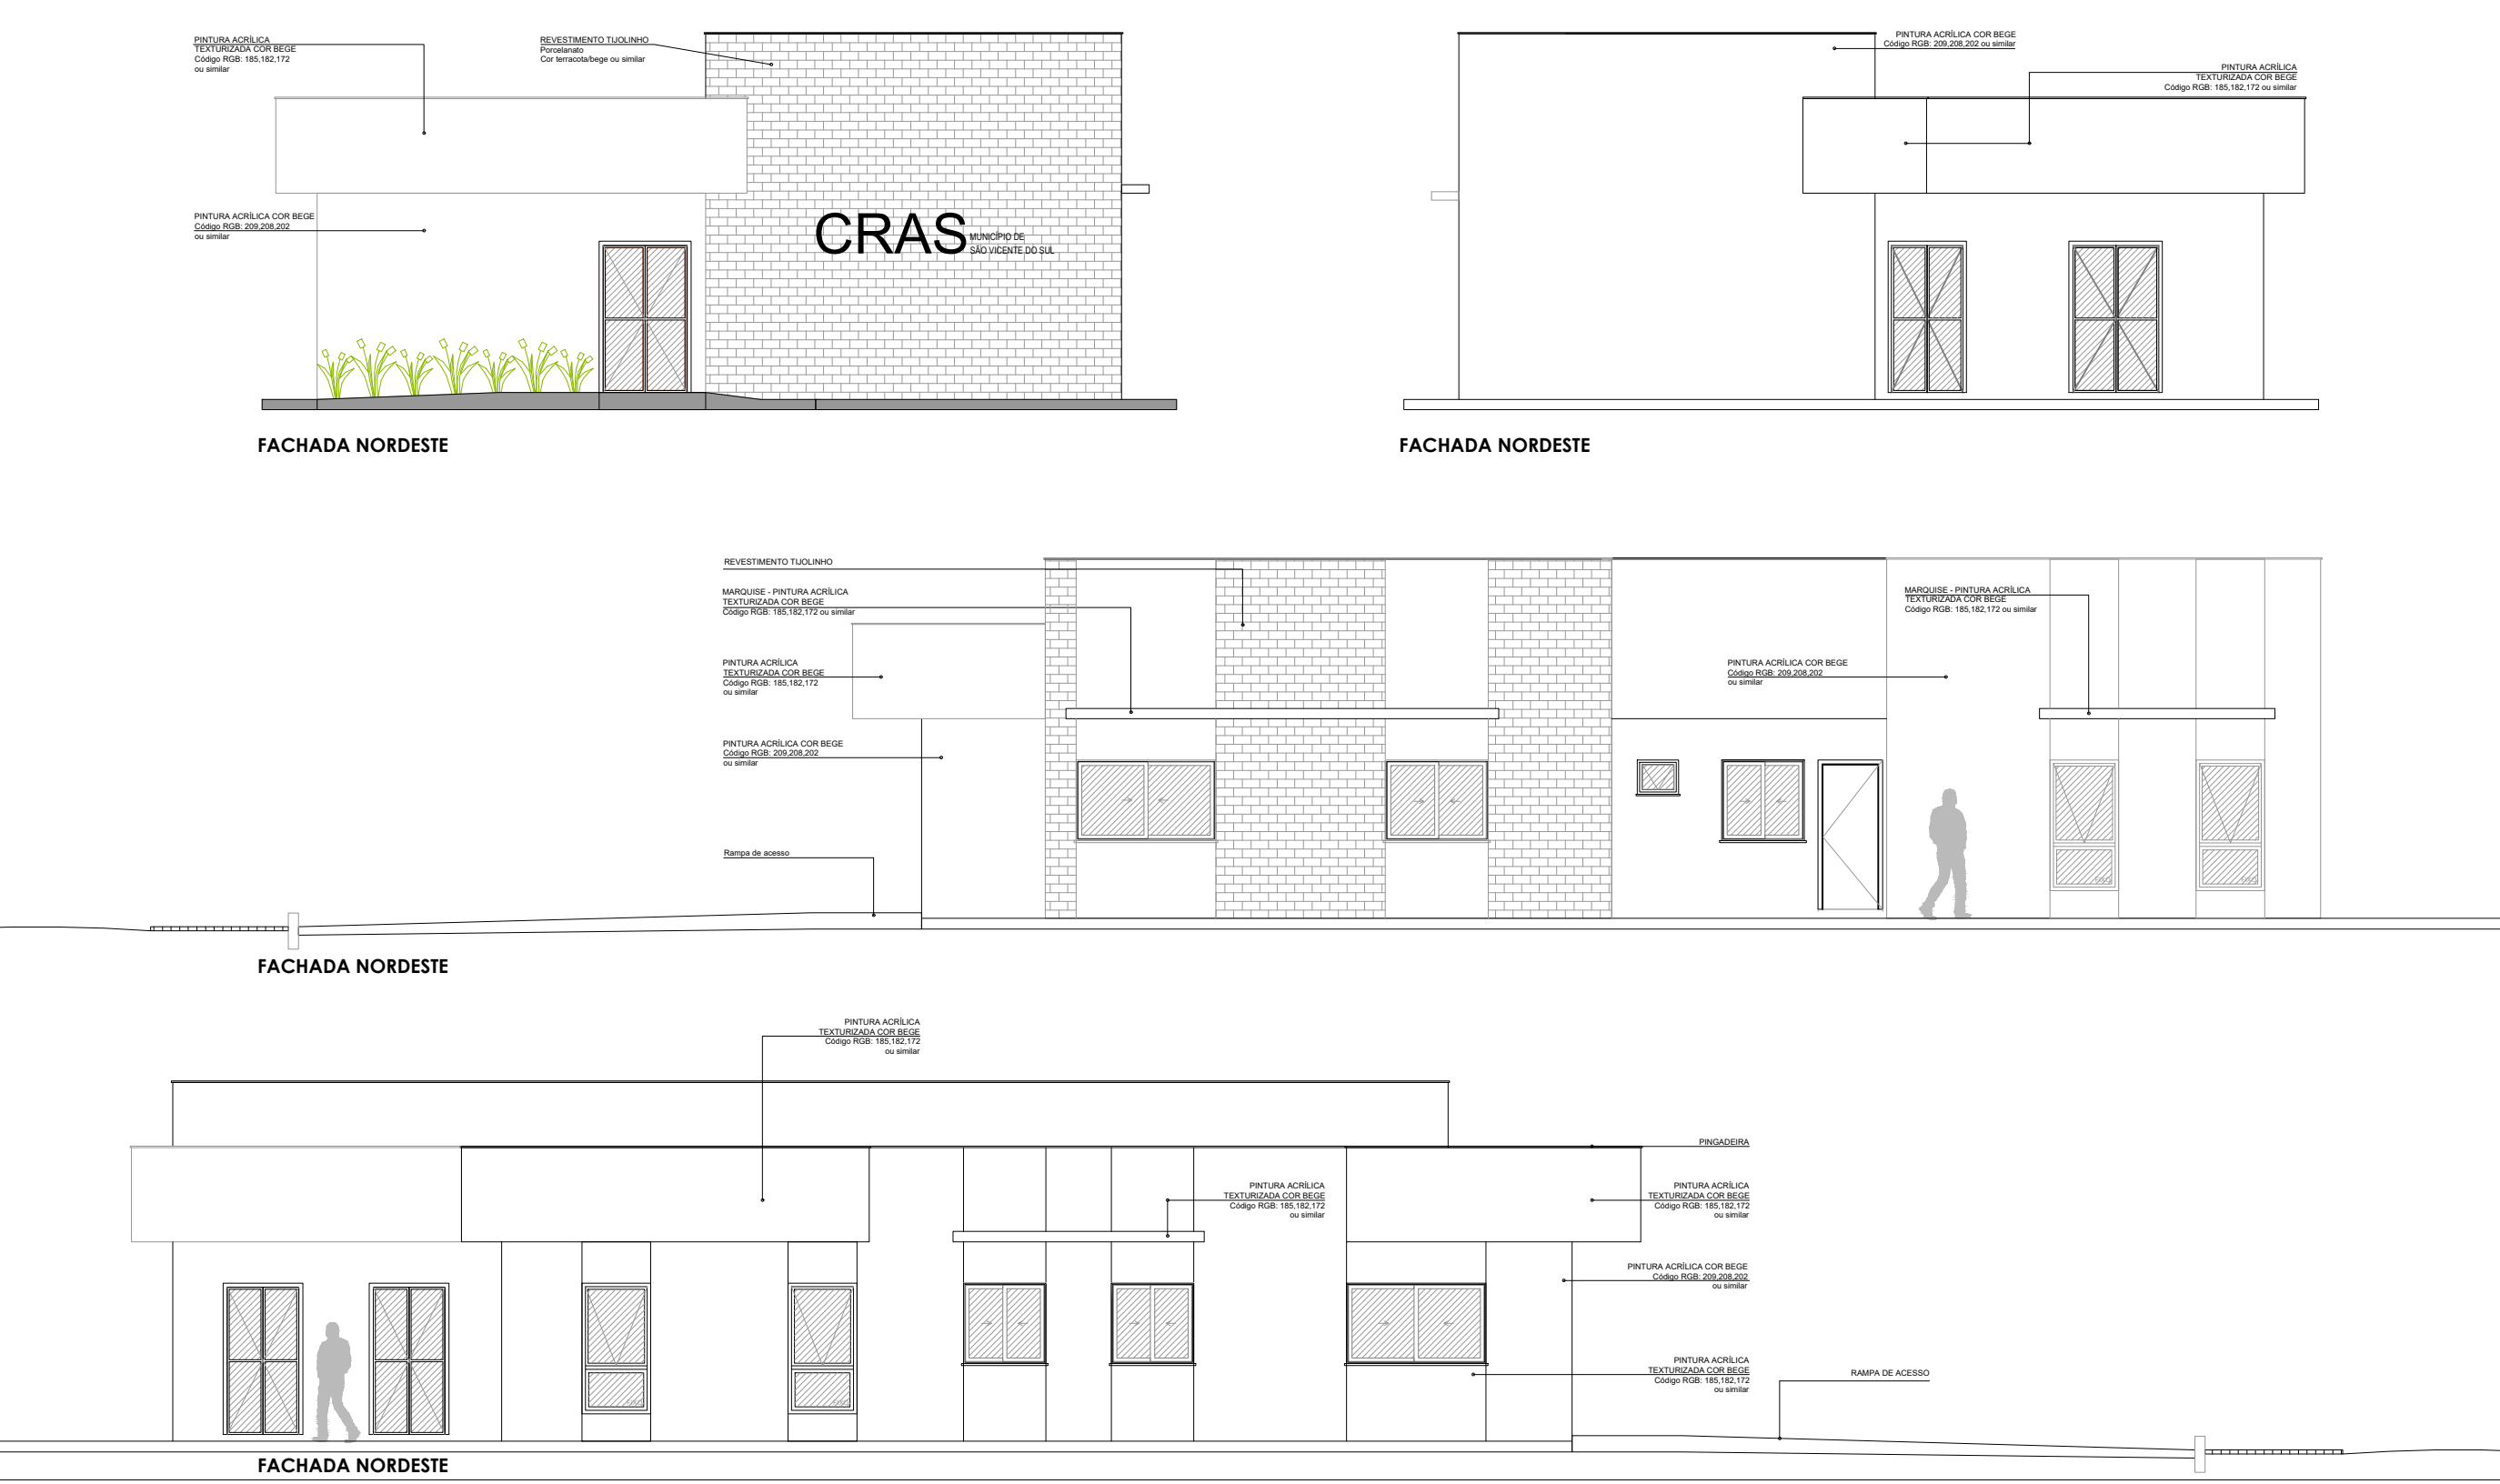

PROJETO				
CENTRO DE REFERÊNCIA DE ASSISTÊNCIA SOCIAL				
ENDEREÇO				
RUA SETE DE SETEMBRO, S/N - SÃO VICENTE DO SUL/RS				
TÍTULO DA PRANCHA				
CORTES E FACHADAS				
RESPONSÁVEL TÉCNICO				
RHAÍSSA PORTO CAU-RS/A270521-4				
PROPRIETÁRIO				
MUNICÍPIO DE SÃO VICENTE DO SUL				
RRT 16702174	ÁREA TOTAL 189,21m²	DATA 06/2026	ESCALA INDICADA	UNIDADE METROS
			PRANCHA 03/03	

