



CORTES  
ESCALA 1:125

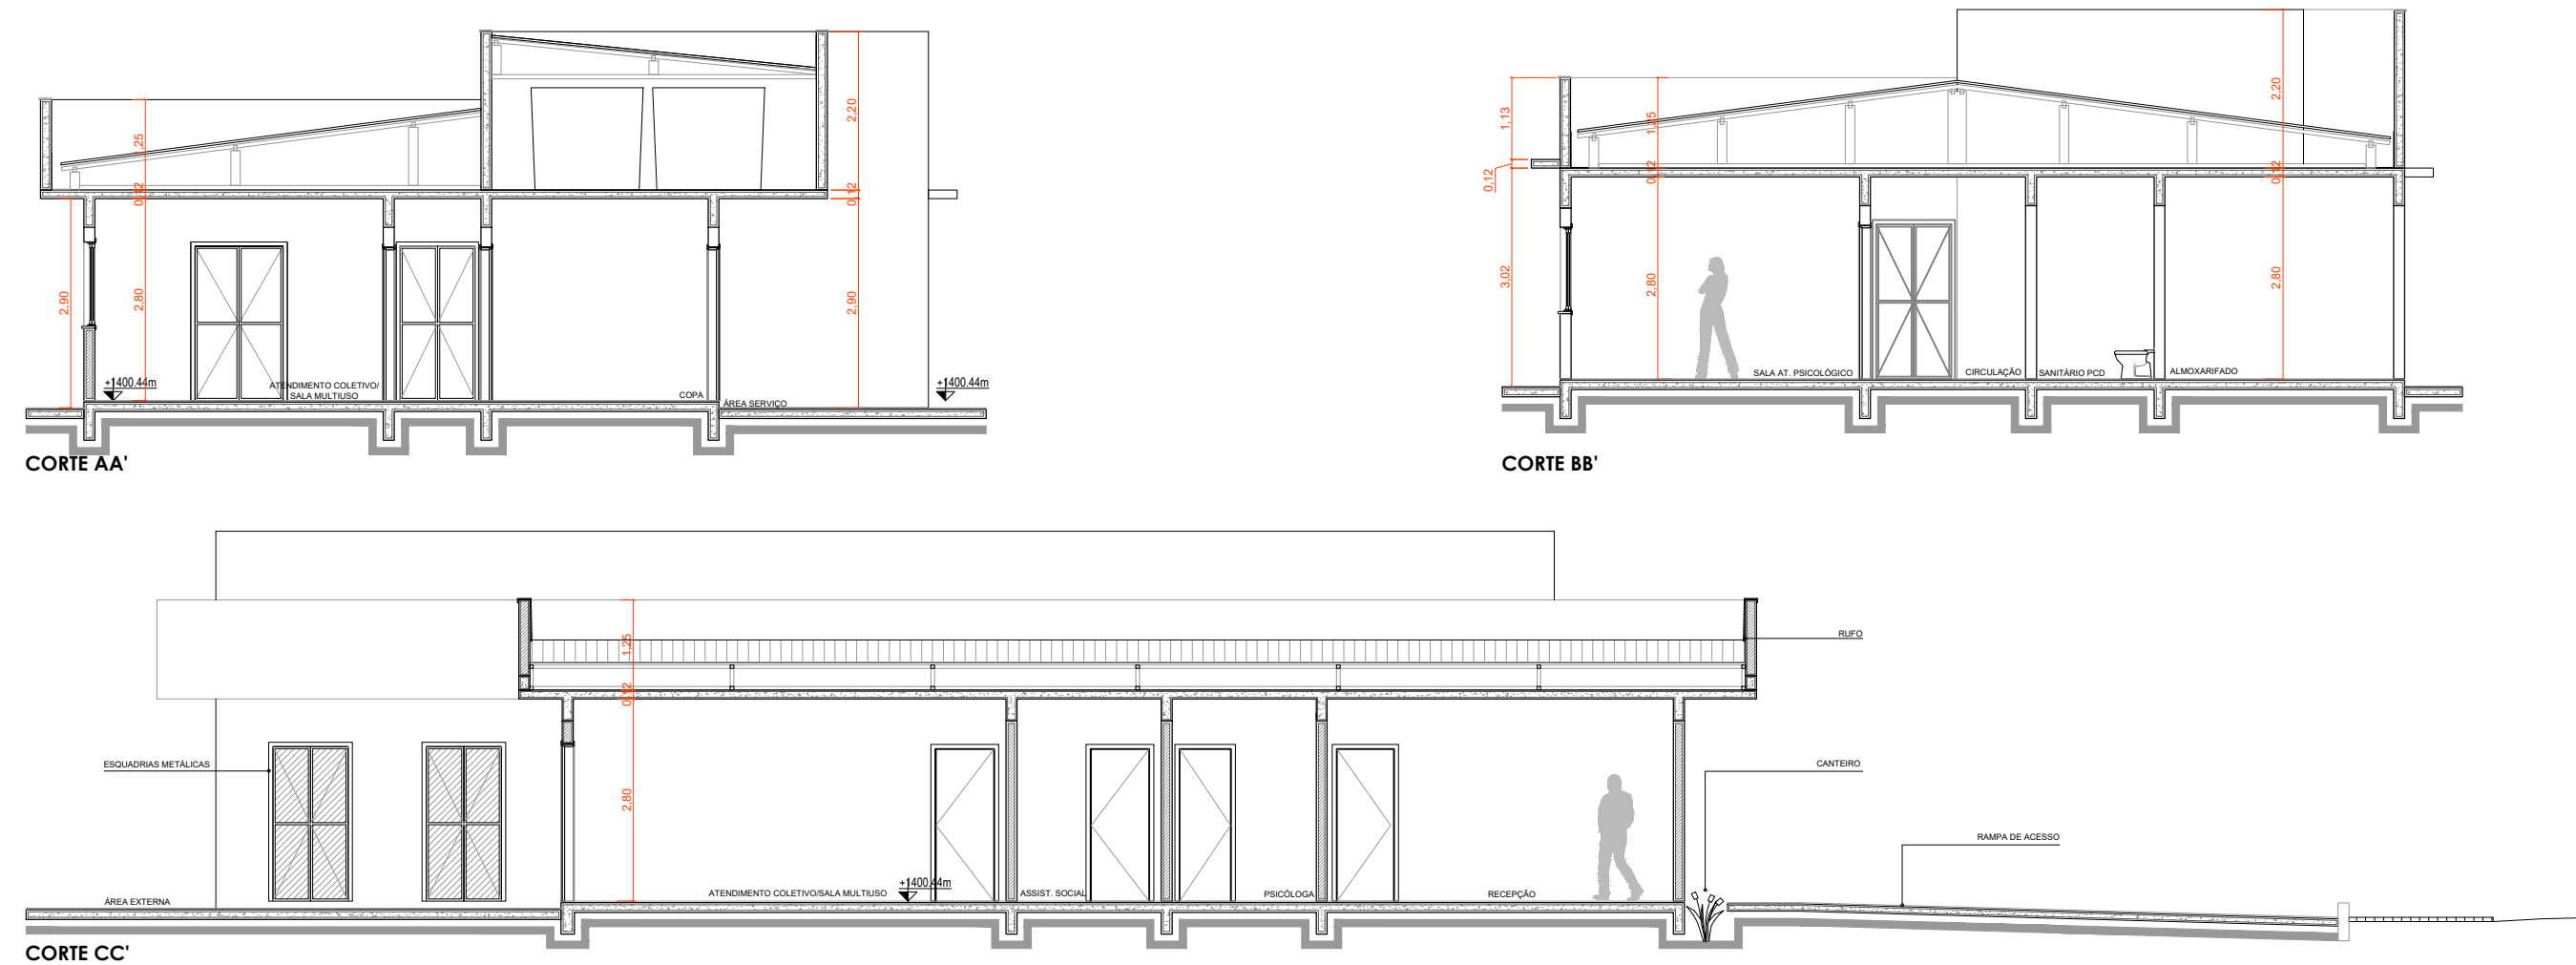

FACHADAS  
ESCALA 1:125

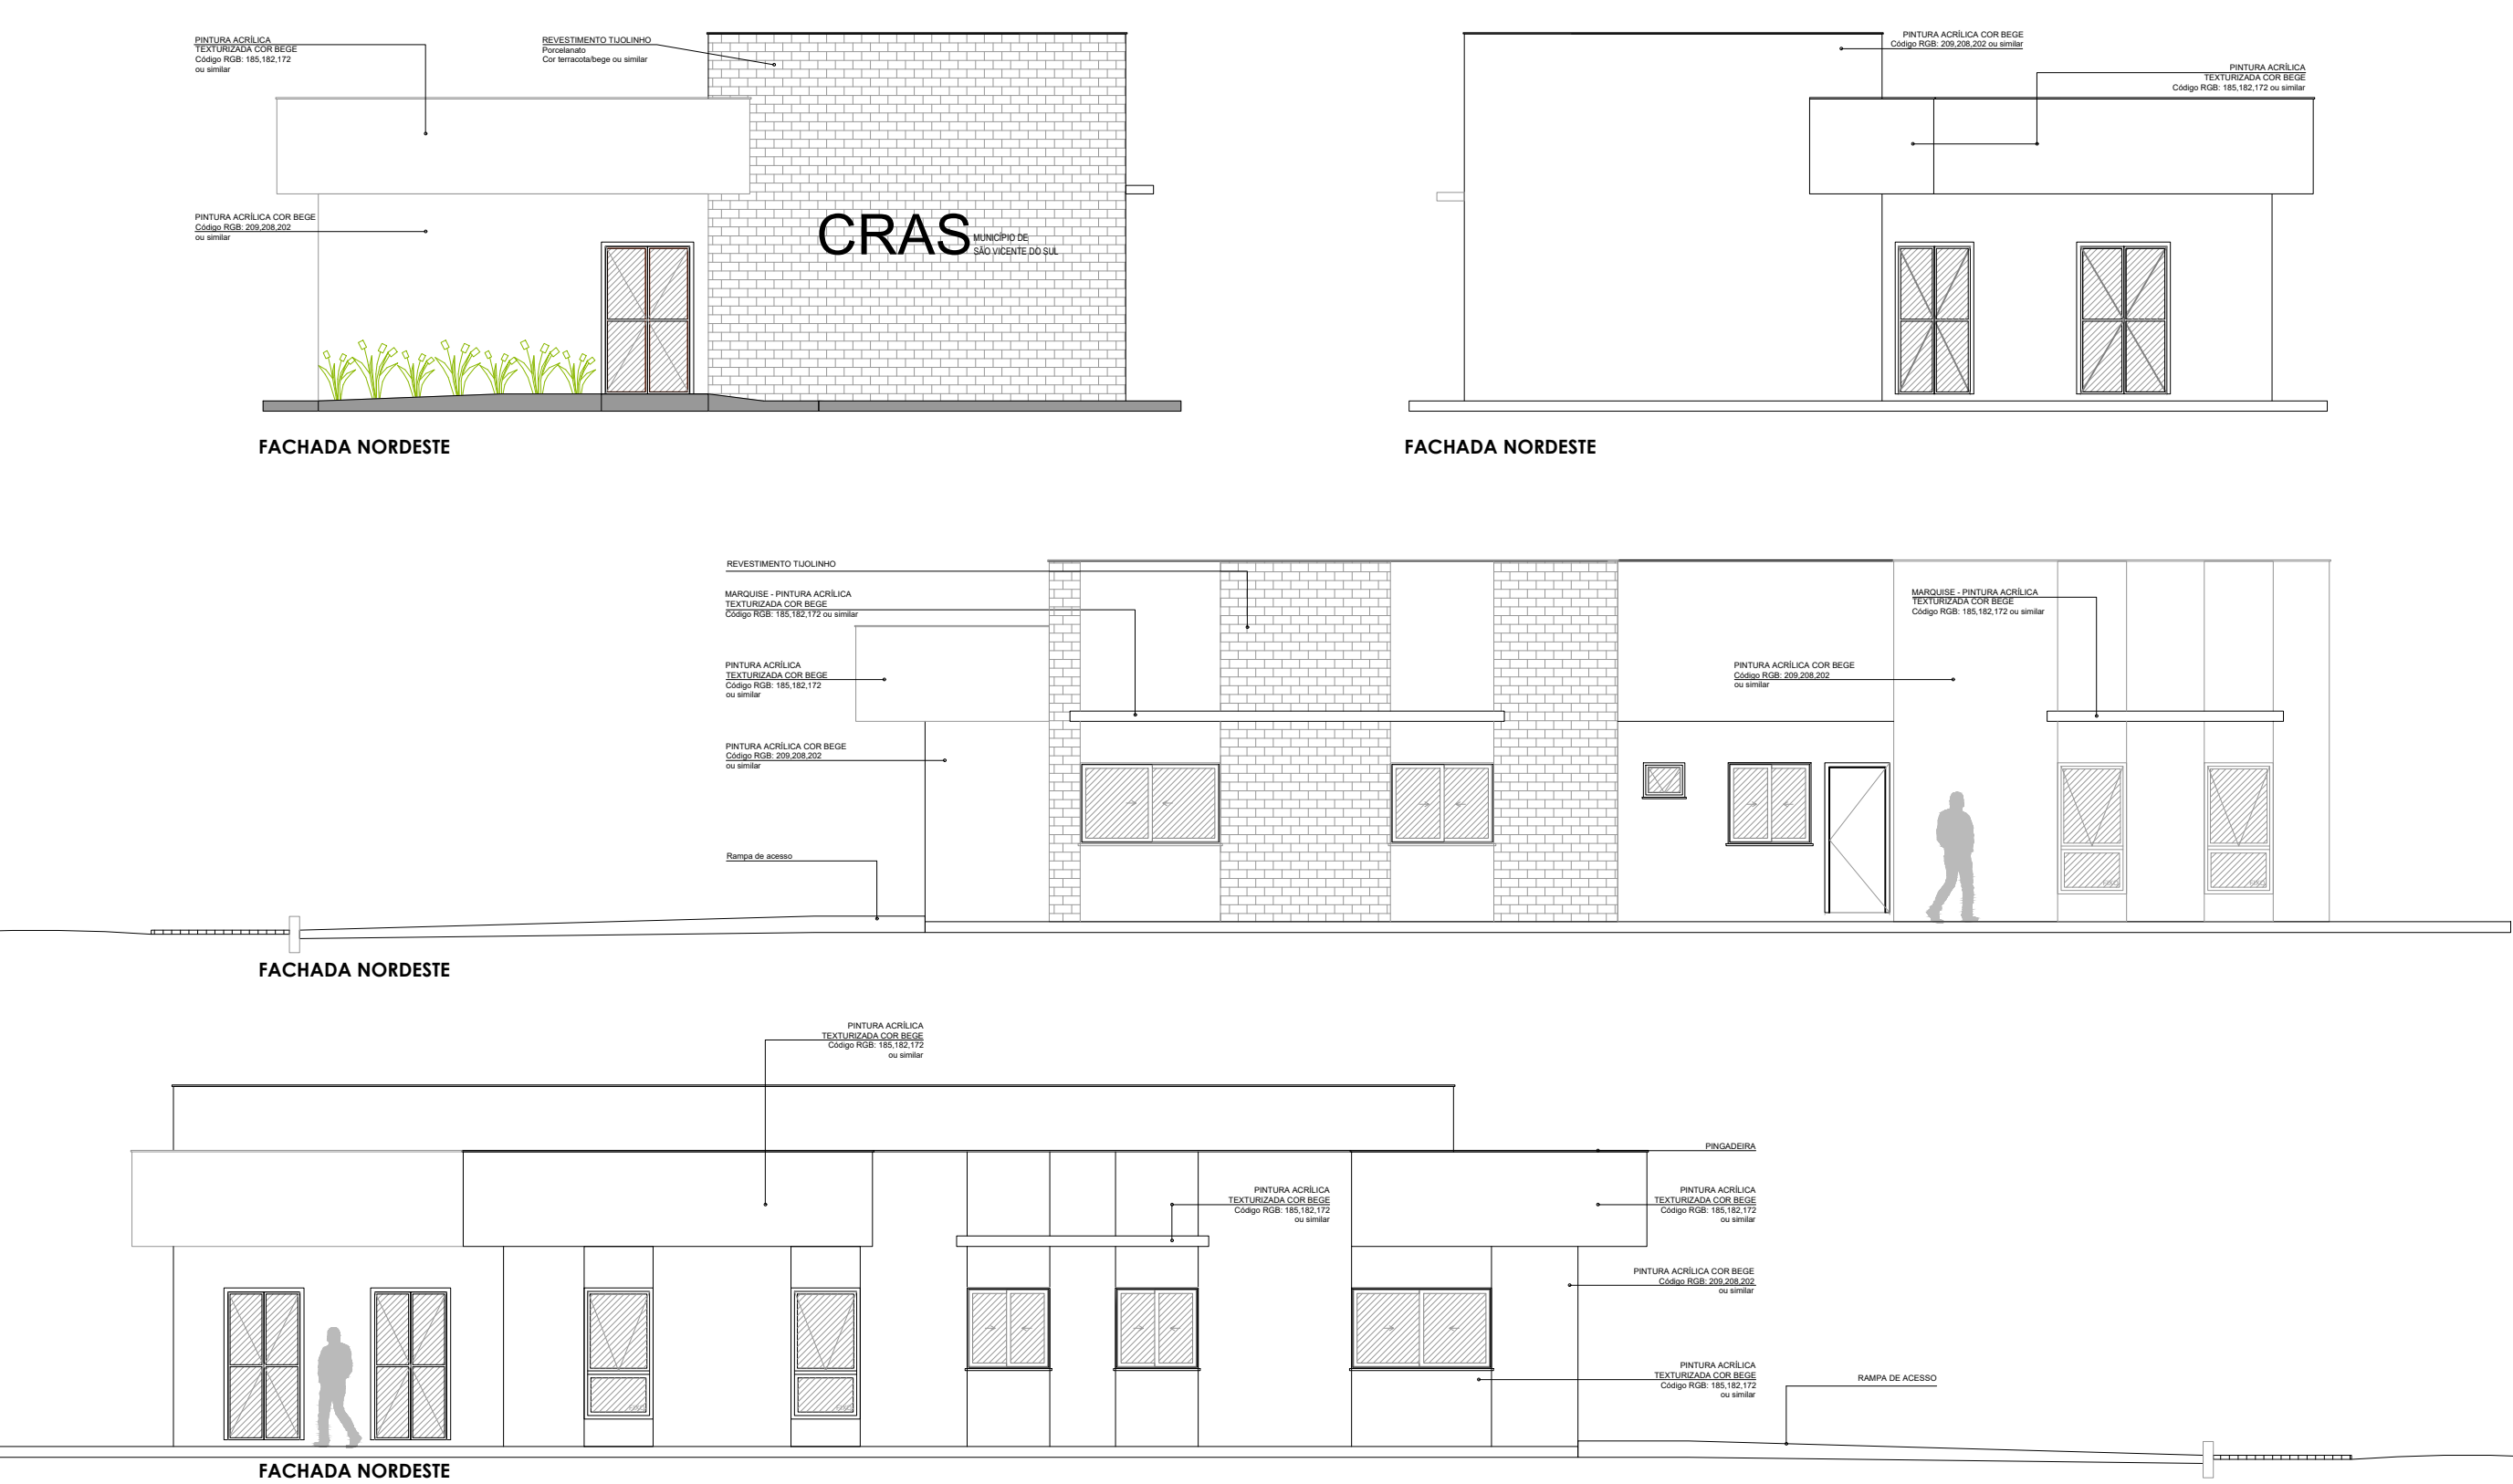

|   |                        |                 |                    |                   |
|---|------------------------|-----------------|--------------------|-------------------|
| PROJETO   |                        |                 |                    |                   |
| CENTRO DE REFERÊNCIA DE ASSISTÊNCIA SOCIAL        |                        |                 |                    |                   |
| ENDEREÇO  |                        |                 |                    |                   |
| RUA SETE DE SETEMBRO, S/N - SÃO VICENTE DO SUL/RS |                        |                 |                    |                   |
| TÍTULO DA PRANCHA                                 |                        |                 |                    |                   |
| CORTES E FACHADAS                                 |                        |                 |                    |                   |
| RESPONSÁVEL TÉCNICO                               |                        |                 |                    |                   |
| RHAÍSSA PORTO  CAU-RS/A270521-4                   |                        |                 |                    |                   |
| PROPRIETÁRIO                                      |                        |                 |                    |                   |
| MUNICÍPIO DE SÃO VICENTE DO SUL                   |                        |                 |                    |                   |
| RRT<br>16702174                                   | ÁREA TOTAL<br>189,21m² | DATA<br>06/2026 | ESCALA<br>INDICADA | UNIDADE<br>METROS |
|   |                        |                 | PRANCHA<br>03/03   |                   |

