
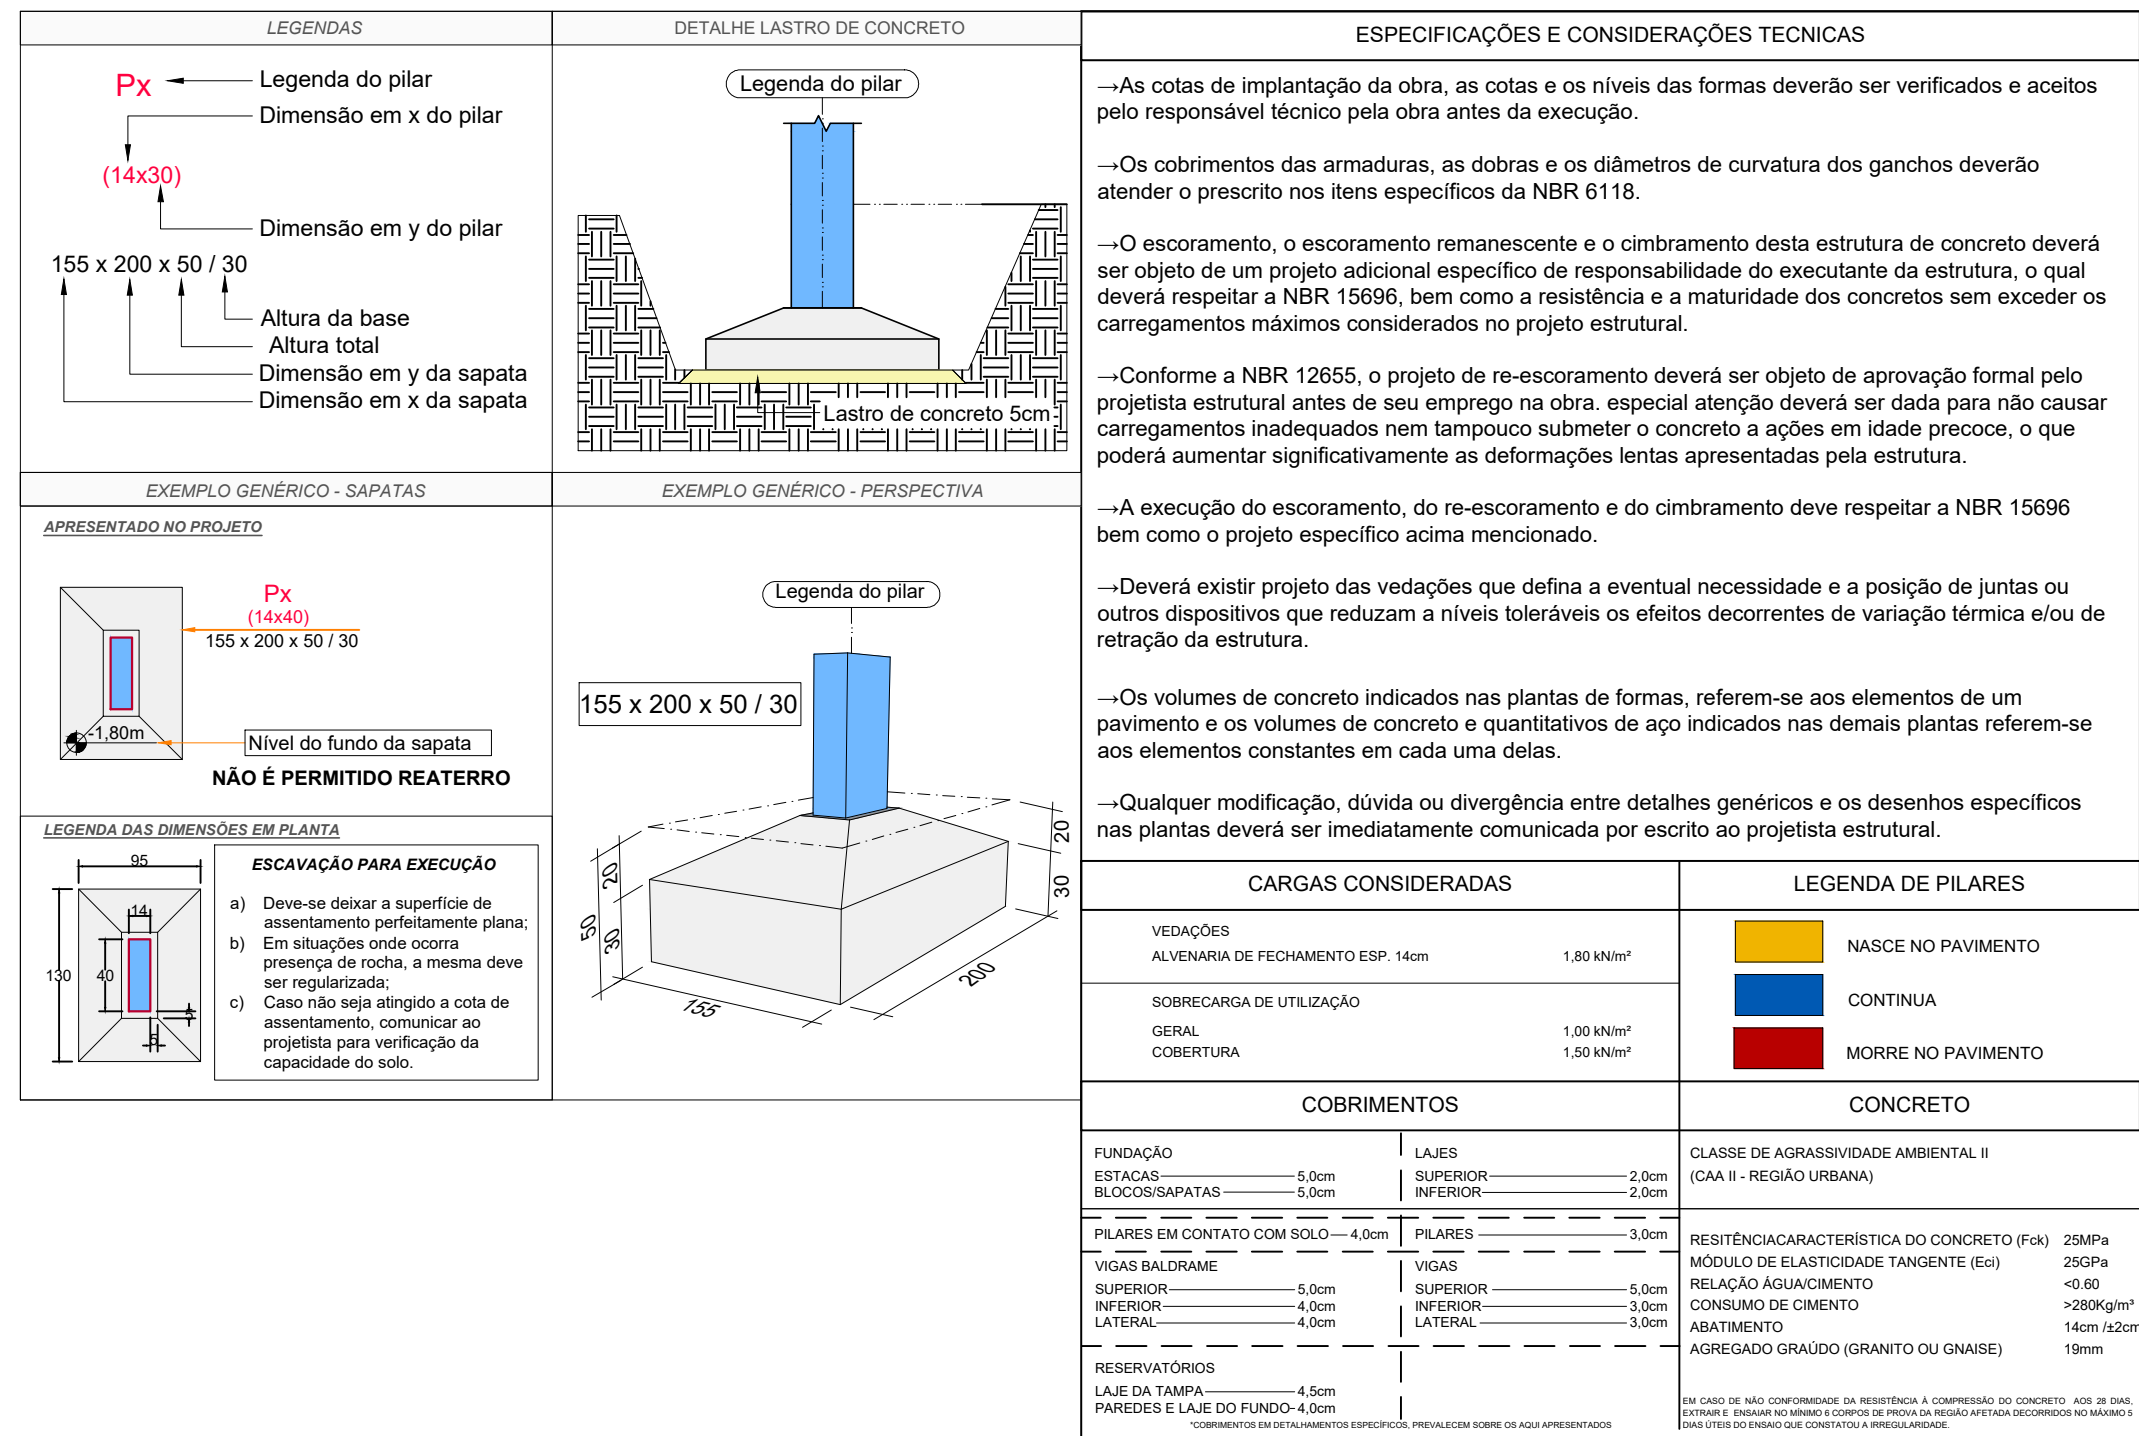


ESCALA 1:100

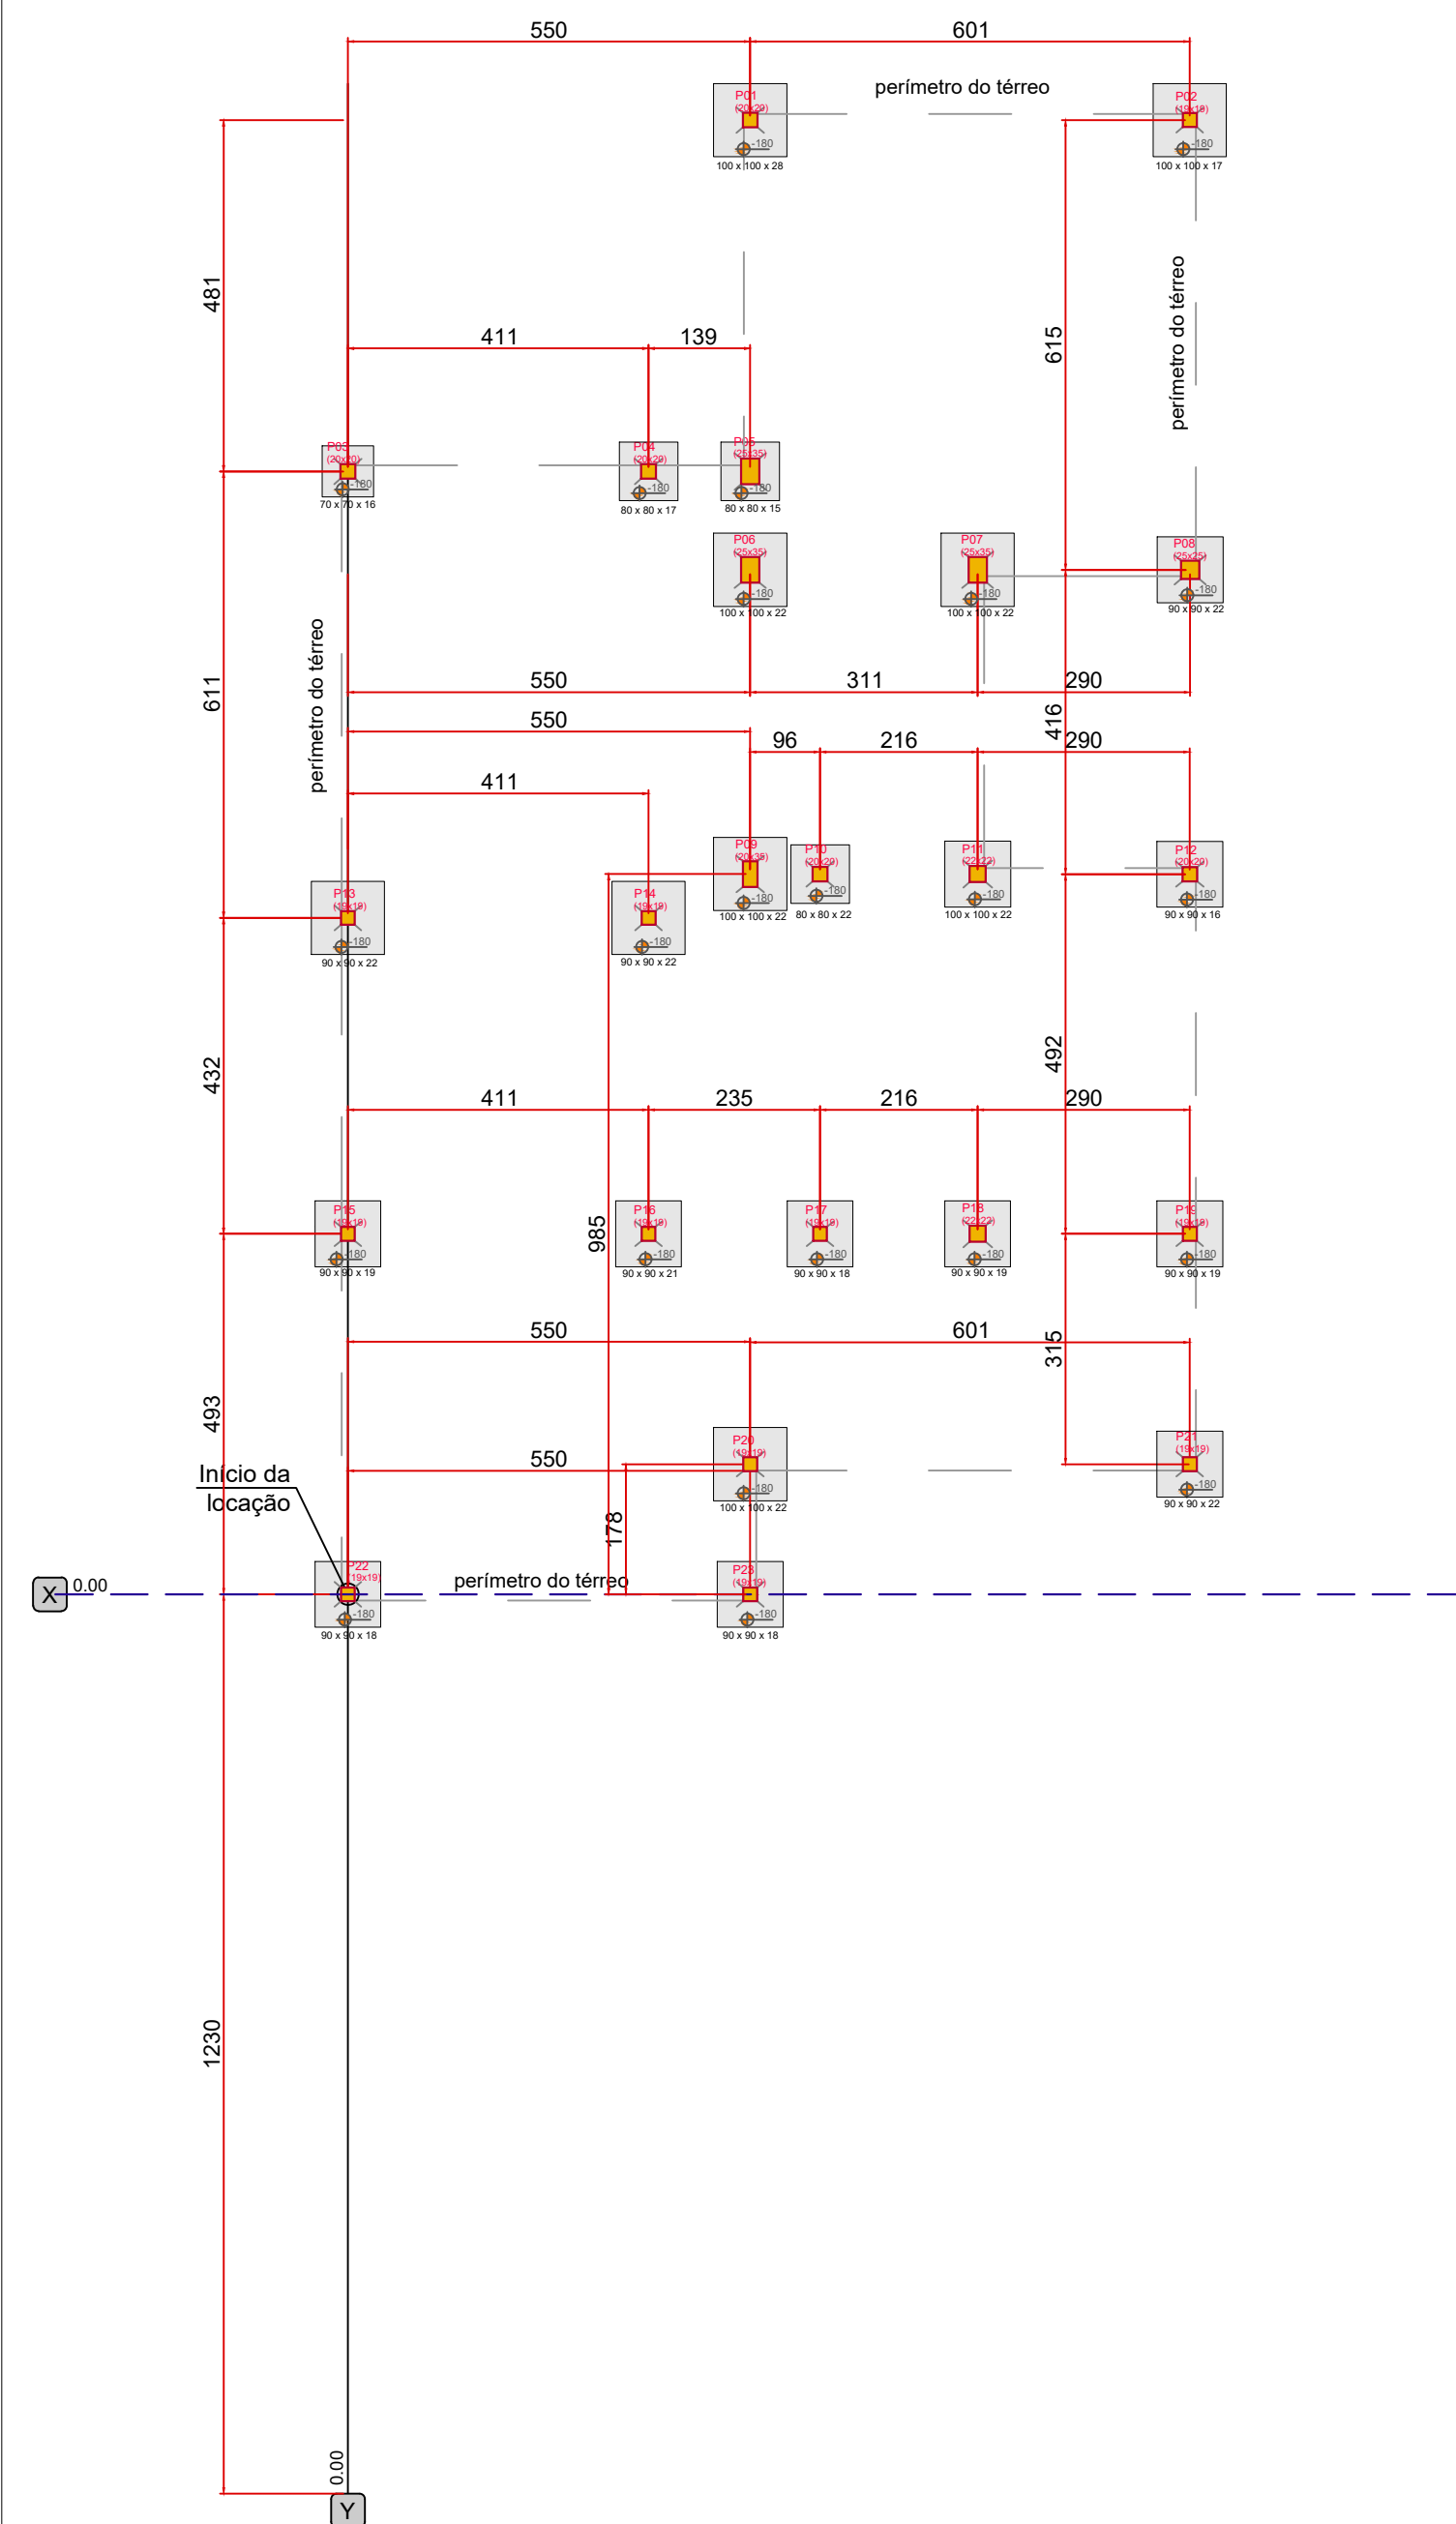

PROJETO

CENTRO DE REFERÊNCIA DE ASSISTÊNCIA SOCIAL

ENDEREÇO
RUA SETE DE SETEMBRO, S/N - SÃO VICENTE DO SUL/RS

TÍTULO DA PRANCHA
PLANTA DE LOCAÇÃO E FORMAS - SAPATAS

RESPONSÁVEL TÉCNICO
ÂNGELA HINTERHOLZ| CREA-RS/275.933

PROPRIETÁRIO
MUNICÍPIO DE SÃO VICENTE DO SUL

RRT	ÁREA TOTAL	DATA	ESCALA	UNIDADE	PRANCHA
14410665	189,21m²	03/2026	INDICADA	METROS	01/03

