
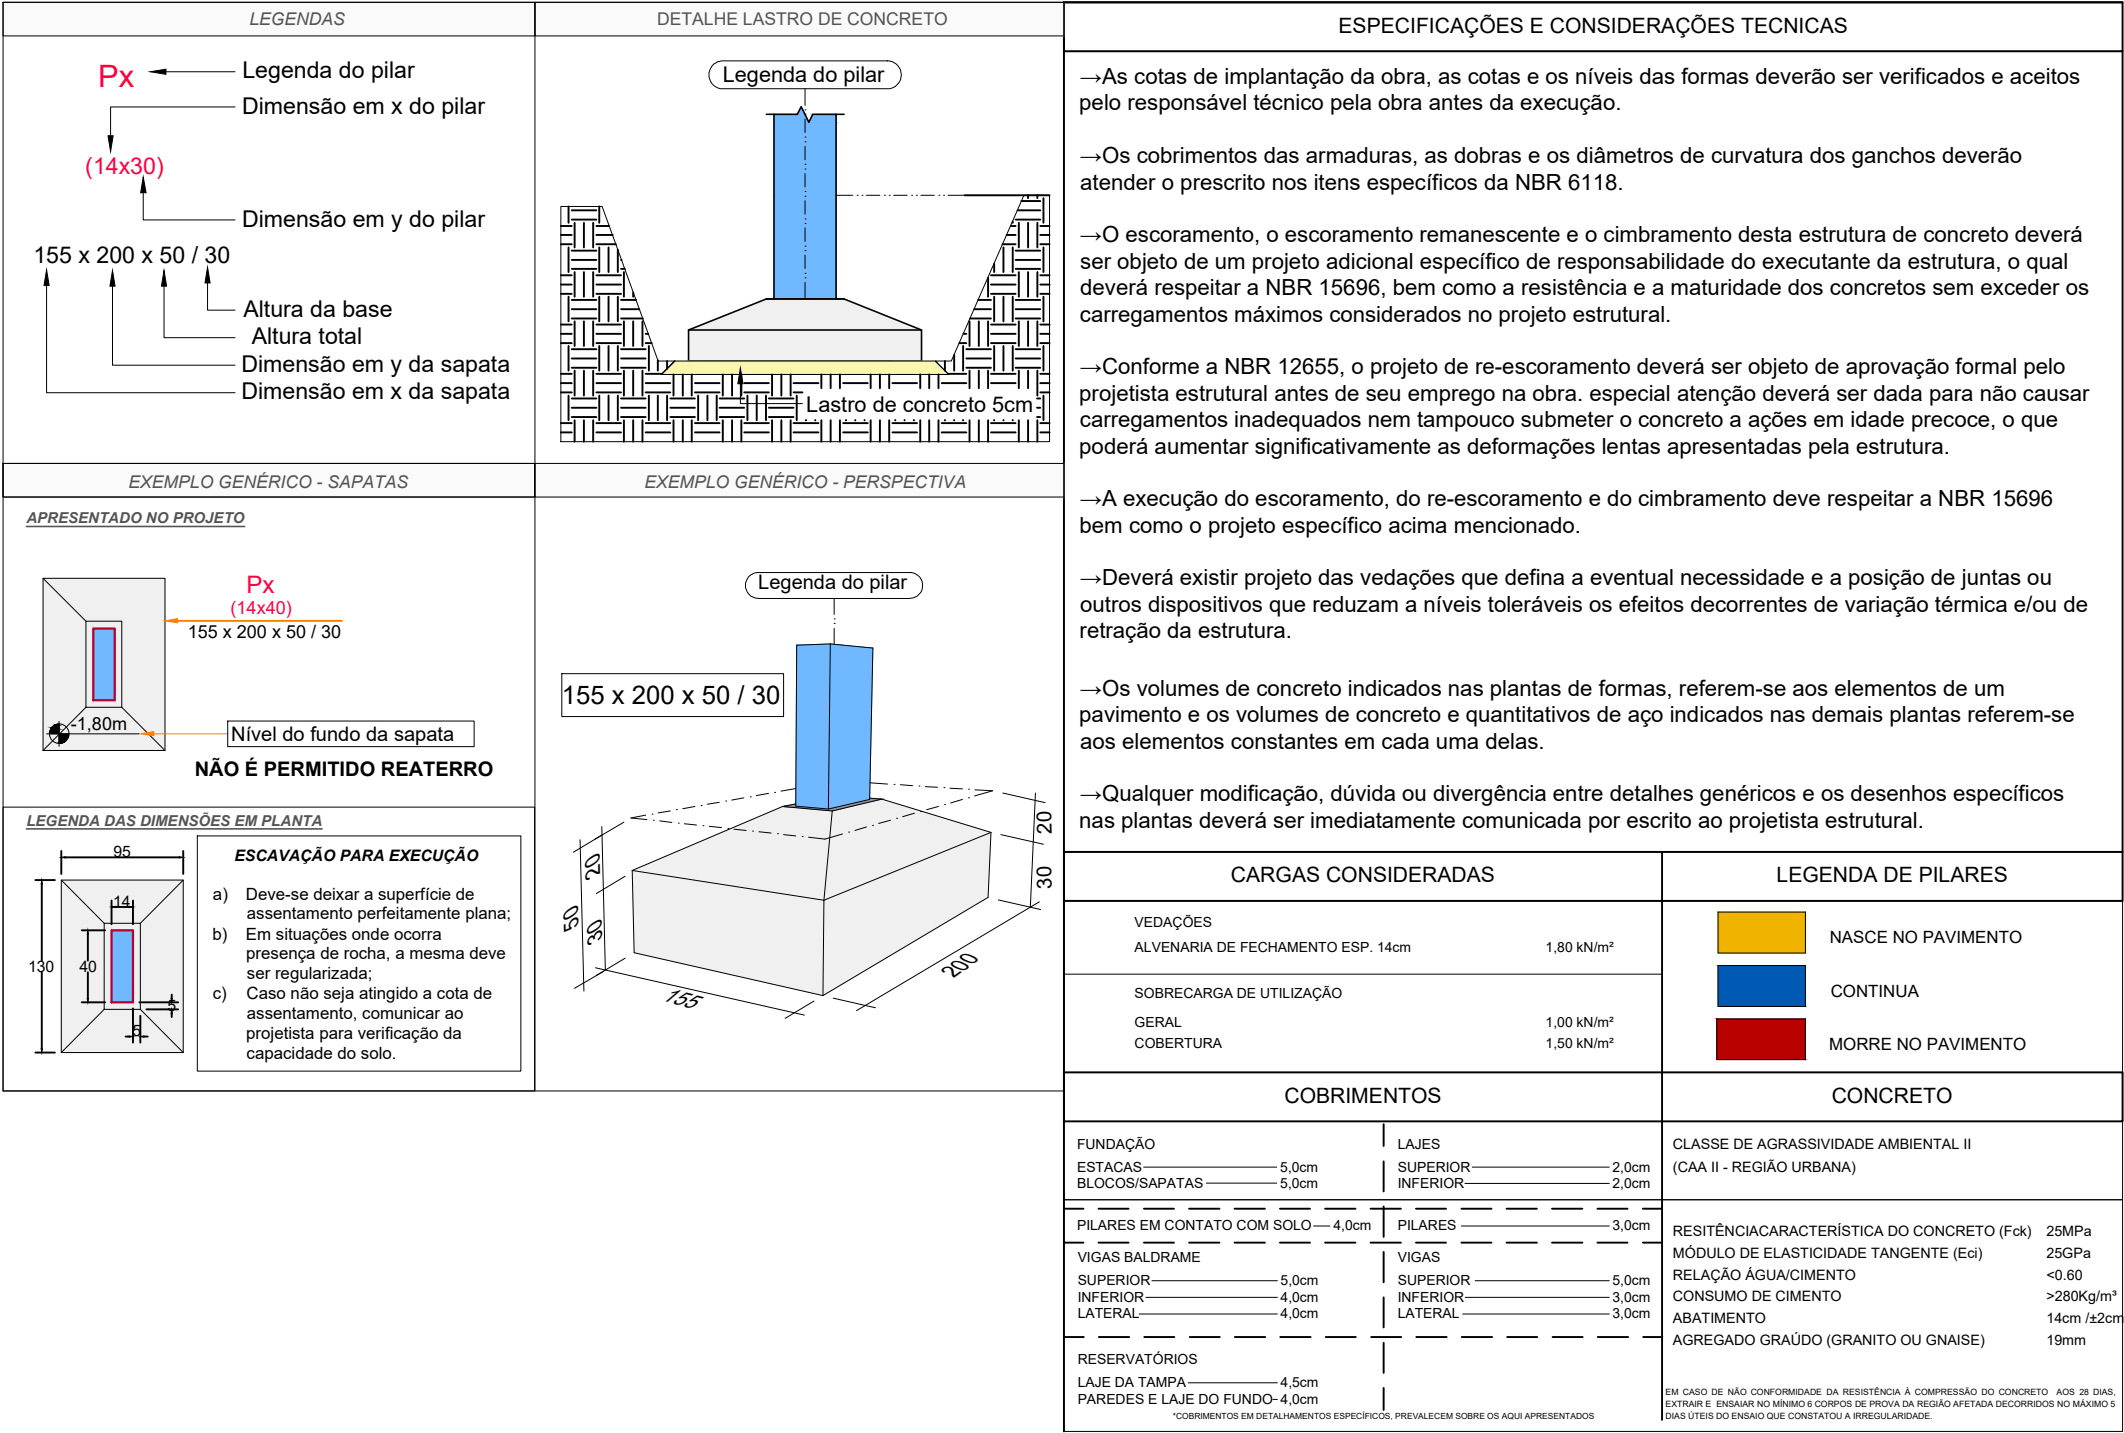


PLANTA DE LOCAÇÃO E FORMAS - COBERTURA

ESCALA 1:75

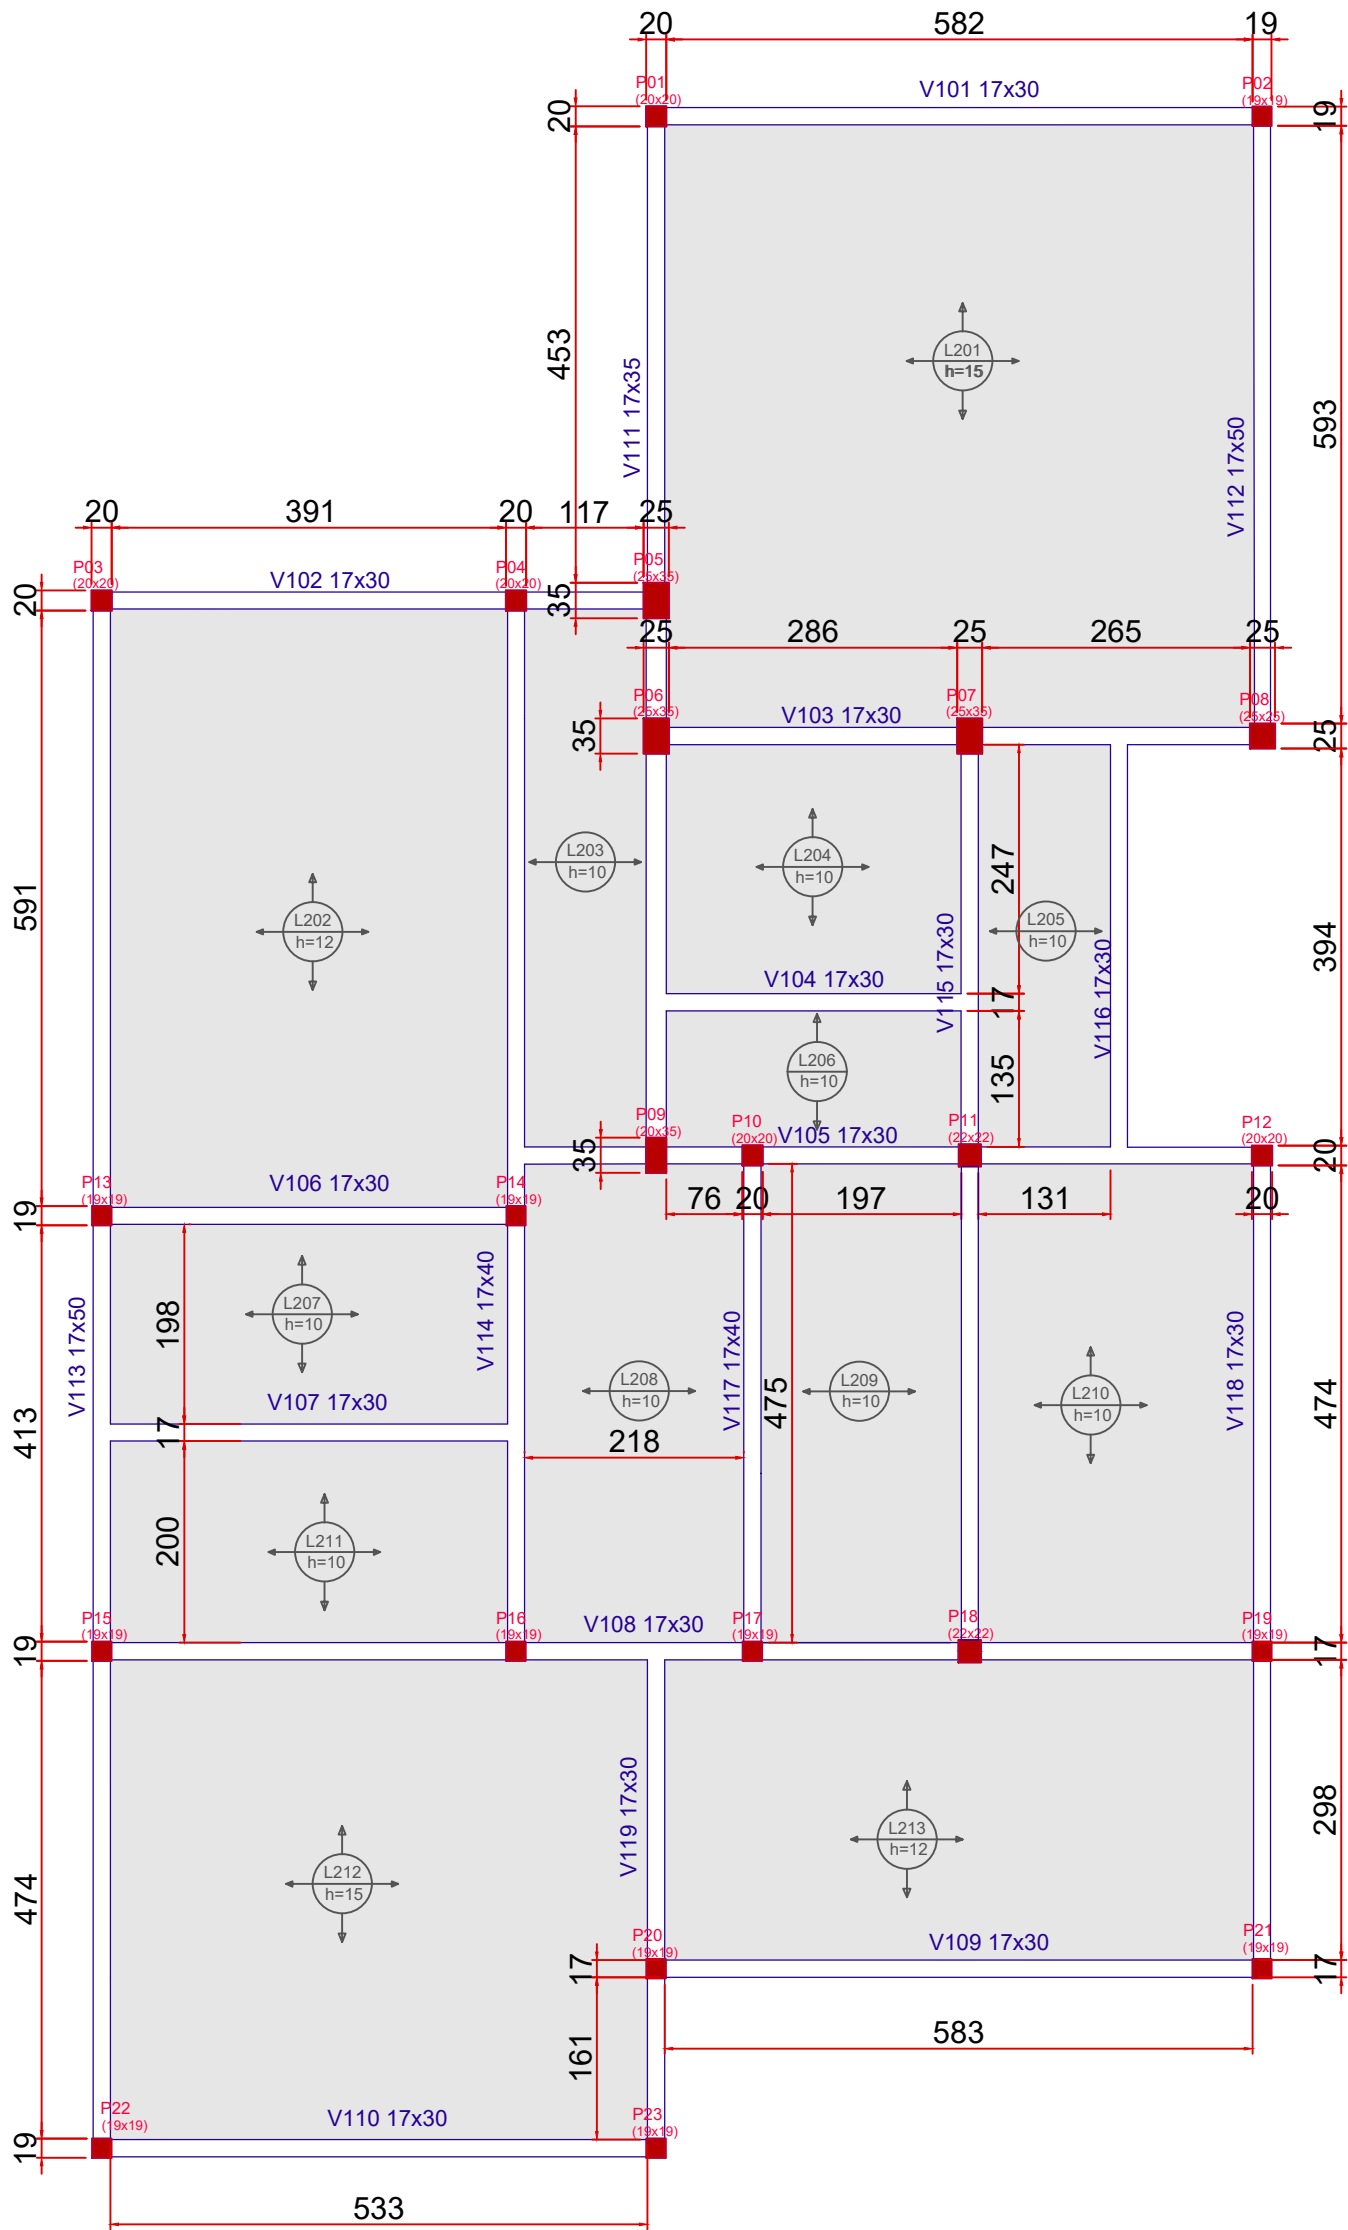

PROJETO
CENTRO DE REFERÊNCIA DE ASSISTÊNCIA SOCIAL

ENDEREÇO
RUA SETE DE SETEMBRO, S/N - SÃO VICENTE DO SUL/RS

TÍTULO DA PRANCHA
PLANTA DE LOCAÇÃO E FORMAS - COBERTURA

RESPONSÁVEL TÉCNICO
ÂNGELA HINTERHOLZ | CREA-RS/275.933

PROPRIETÁRIO
MUNICÍPIO DE SÃO VICENTE DO SUL

| | | | | | |
|-----------------|------------------------|-----------------|--------------------|-------------------|------------------|
| RRT 14410665 | ÁREA TOTAL 189,21m² | DATA 03/2026 | ESCALA INDICADA | UNIDADE METROS | PRANCHA 03/03 |
|-----------------|------------------------|-----------------|--------------------|-------------------|------------------|

