


PLANTA HIDRÁULICA

ESCALA 1:100

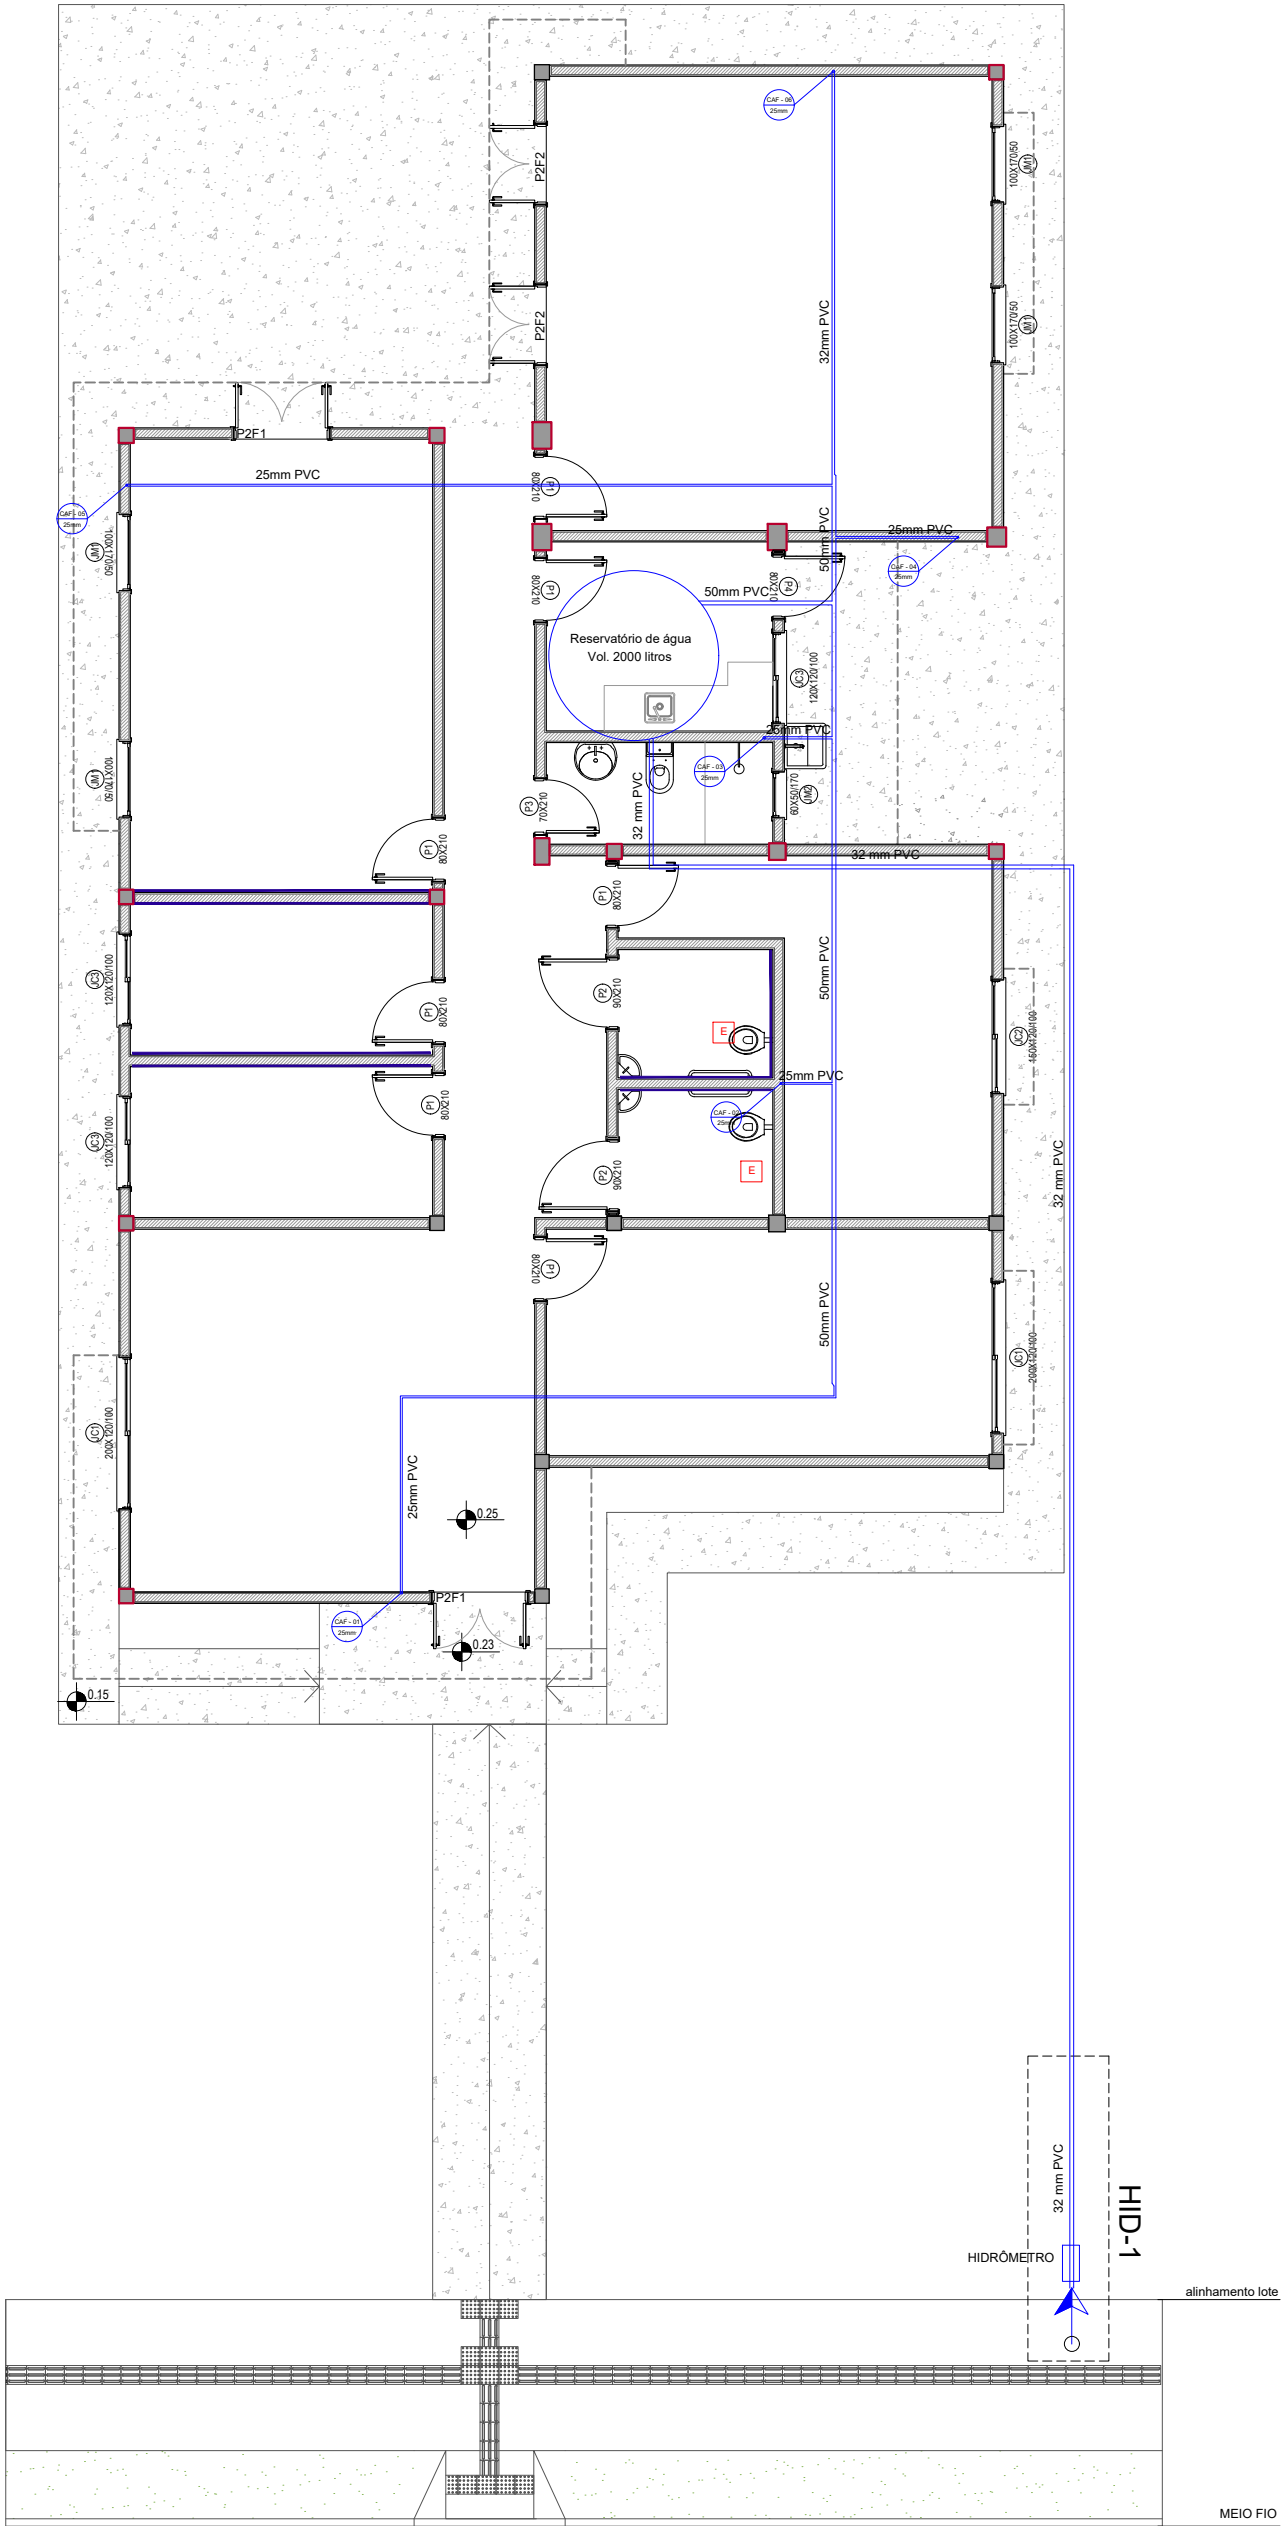

PROJETO
CENTRO DE REFERÊNCIA DE ASSISTÊNCIA SOCIAL

ENDEREÇO
RUA SETE DE SETEMBRO, S/N - SÃO VICENTE DO SUL/RS

TÍTULO DA PRANCHA
PLANTA HIDRÁULICO

RESPONSÁVEL TÉCNICO
ÂNGELA HINTERHOLZ| CREA-RS/275.933

PROPRIETÁRIO
MUNICÍPIO DE SÃO VICENTE DO SUL

RRT 14410665	ÁREA TOTAL 189,21m²	DATA 03/2026	ESCALA INDICADA	UNIDADE METROS	PRANCHA 01/04
-----------------	------------------------	-----------------	--------------------	-------------------	------------------

