

ANEXO VI

44.05

2.53 2.50 2.50 2.50

1.44

19.01

GRADIL h=1.60m

MURETA h=0.90m

GRADIL h=1.60m

VISTA B

DETALHE 02

VÃO DE FECHAMENTO 02

2.46m x h=2.08m

DETALHE 01

VÃO DE FECHAMENTO 01

2.46m x h=2.03m

DETALHE 03

VIGA METÁLICA

VÃO DE FECHAMENTO 03

2.07m x h=2.08m

DETALHE 04

DETALHE 05

VÃO DE FECHAMENTO 05

6.02m x h=2.56m

DETALHE 07

VÃO DE FECHAMENTO 07

2.41m x h=2.09m

DETALHE 06

VÃO DE FECHAMENTO 06

5.99m x h=2.56m

DETALHE 08

VÃO DE FECHAMENTO 08

2.45m x h=2.09m

VISTA C

GRADIL h=1.60m

MURETA h=0.54m

33.79

2.50 2.48 2.68 2.50 2.50 2.50

2.93

GRADIL h=1.60m

MURETA h=0.54m

VISTA D

GRADIL h=1.60m

MURETA h=0.88m

1.83

ALINHAMENTO

MEIO-FIO

CAÇÓIA

PROJEÇÃO DA COBERTURA

MASTROS PARA BANDEIRAS

ACESSO PRINCIPAL

RUA MANOEL SÍPRIANO D'ÁVILA

QUADRO DE LEGENDAS

	GRADIL EXISTENTE
	GRADIL A SER EXECUTADO
	ESQUADRIAS A SEREM EXECUTADAS

PROJETO ARQUITETÔNICO
INDICAÇÃO DOS SERVIÇOS

Documento assinado digitalmente
MYKHAEL DE ARAUJO SIQUEIRA
Data: 30/05/2025 09:42:41-0300
Verifique em <https://validar.iti.gov.br>


RESPONSÁVEL TÉCNICO: Mykhael Araújo Siqueira CREA: 191.848/00-0
ESCALA: 1/100
PRONTO: 01
DATA: 21/05/2024
FOLHA: 01/01

	GRADIL EXISTENTE
	GRADIL A SER EXECUTADO
	ESQUADRIAS A SEREM EXECUTADAS


gov.br MYKHAEL DE ARAUJO SIQUEIRA
Data: 30/05/2025 09:42:41-0300
Verifique em <https://validar.iti.gov.br>

PRESTADOR DE SERVIÇO CNPJ: 07.072.076/0001-02 PROPRIETÁRIO: _____				FOHA
ENDEREÇO: RUA DR. MANOEL CIRIANO D'AVILA _____				A
RESPONSÁVEL TÉCNICO: _____ Michael Araujo Siqueira CREA: 143000/O-0	ESCALA: _____ 1/100	PRORROGAÇÃO: _____ 01	DATA: _____ 21/05/2024	0


01/03

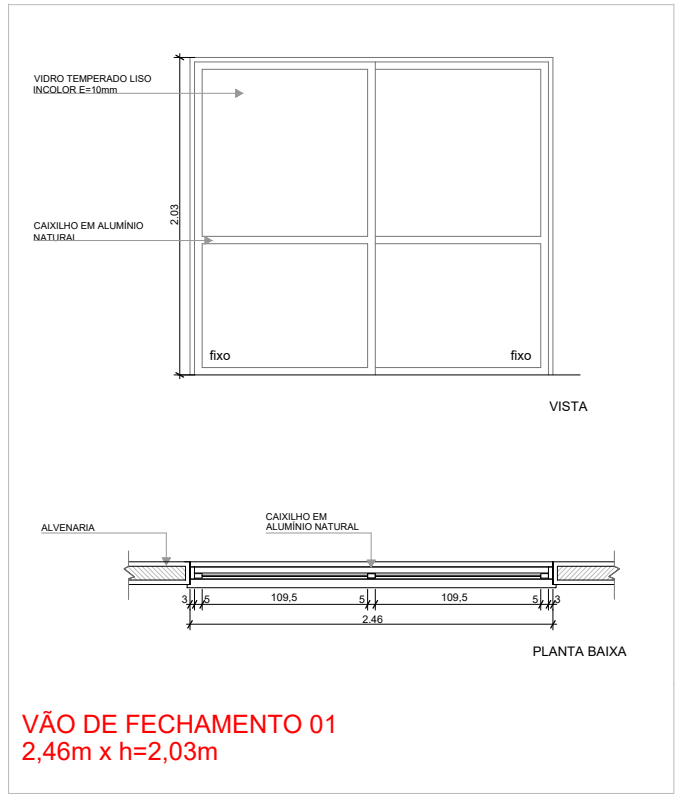


DETALHE 01

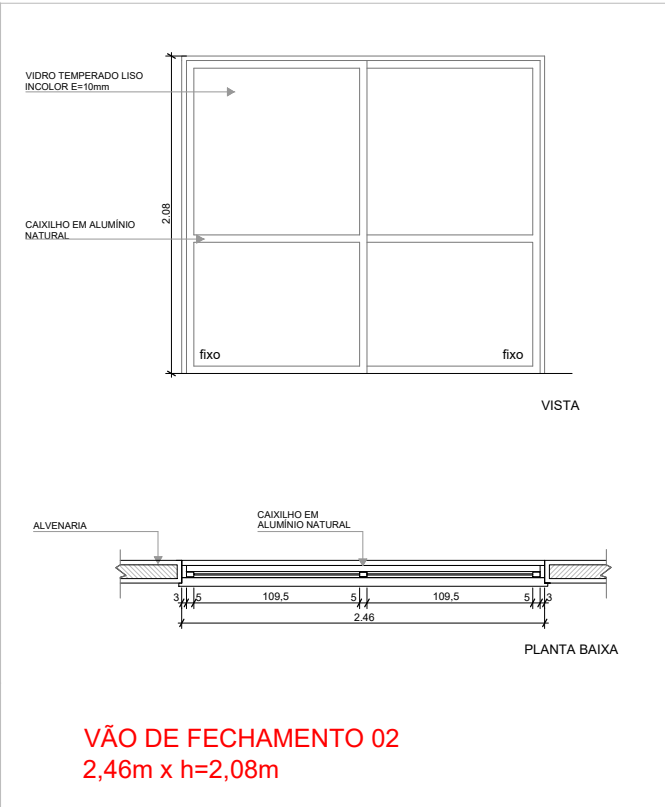


DETALHE 02

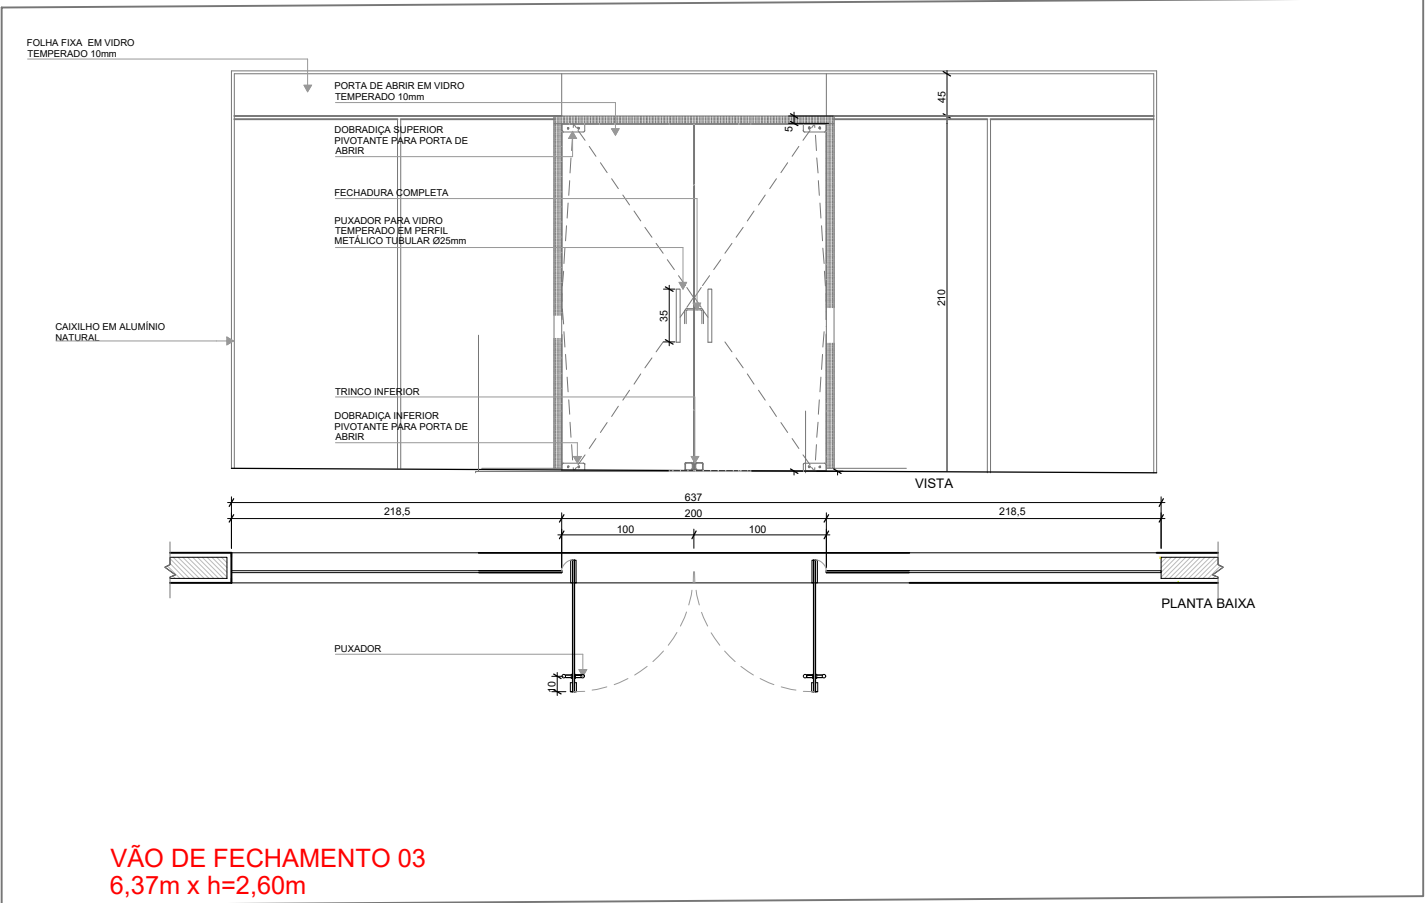


DETALHE 03

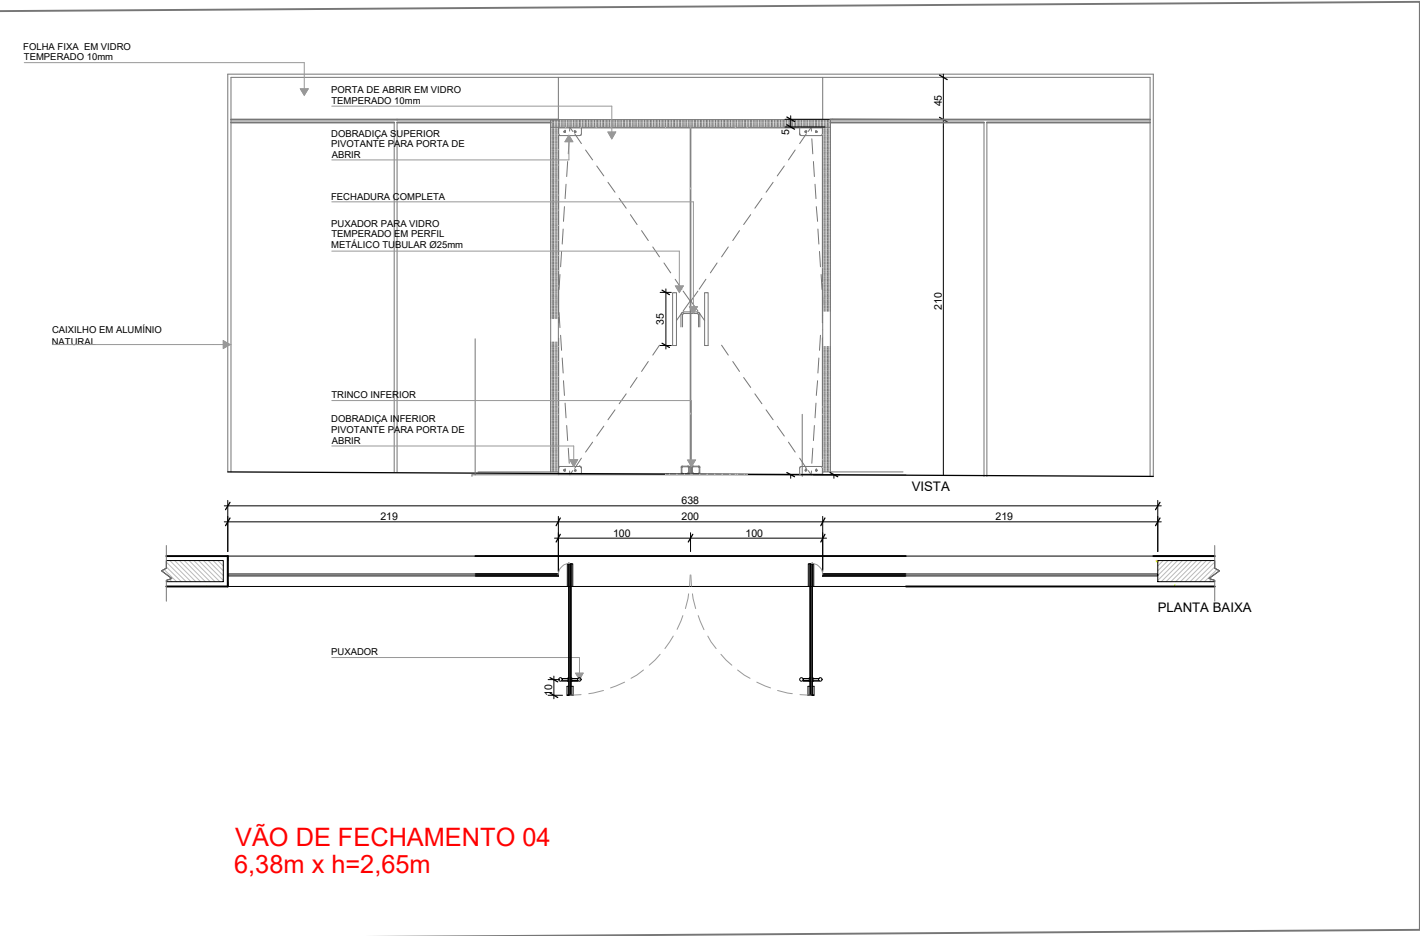


DETALHE 04

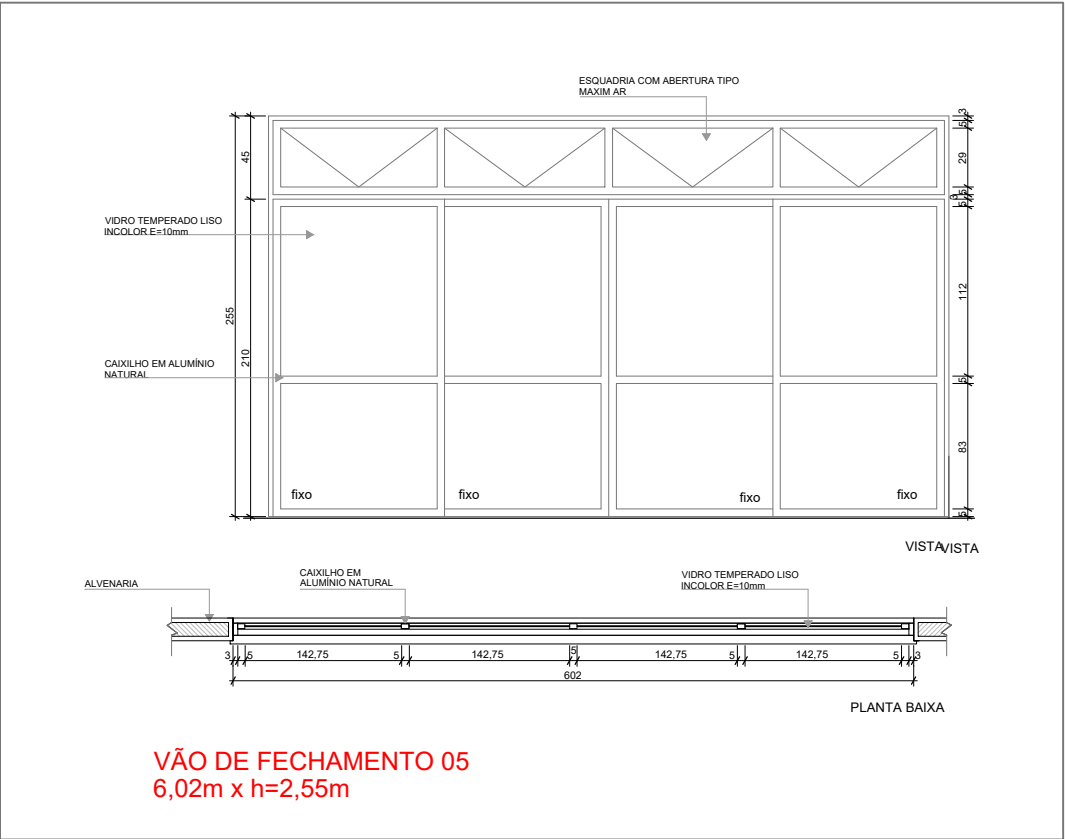


DETALHE 05

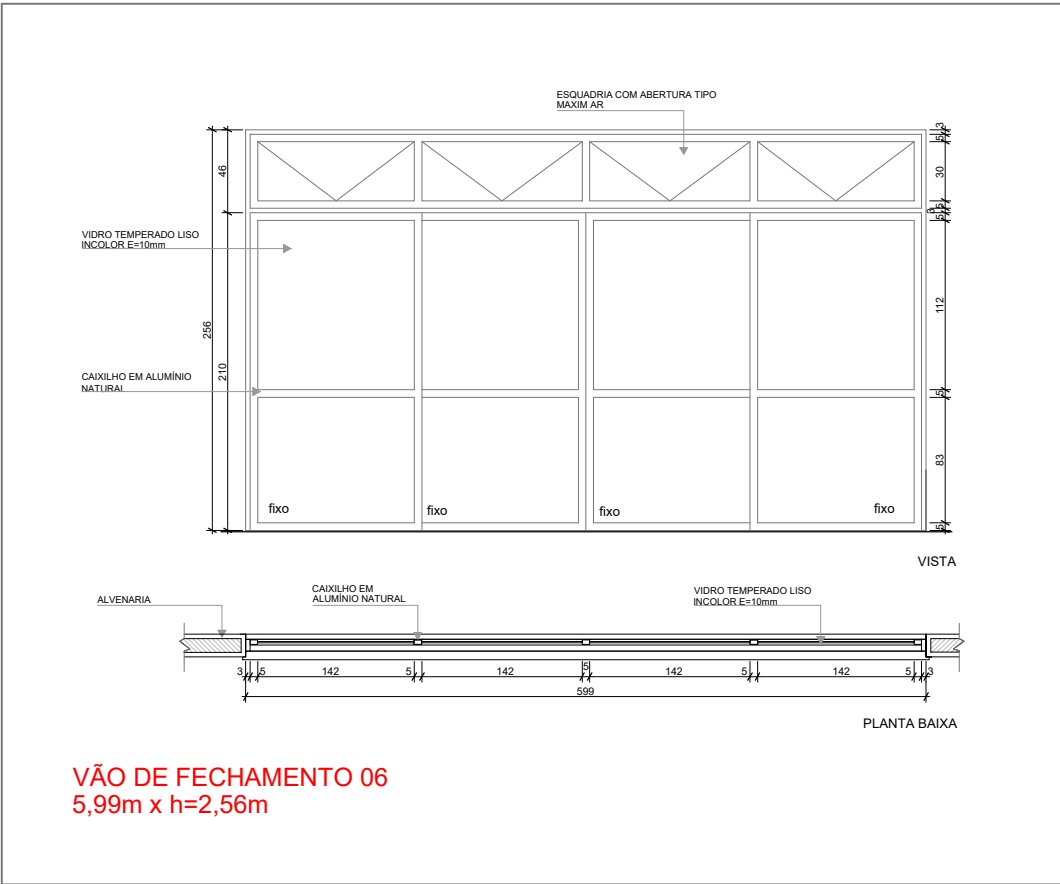





DETALHE 06

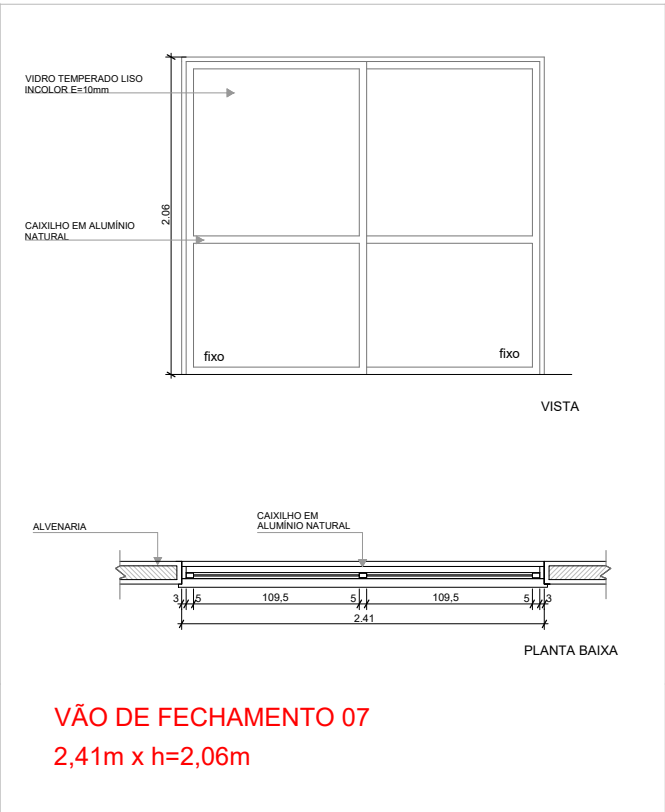

DETALHE 07

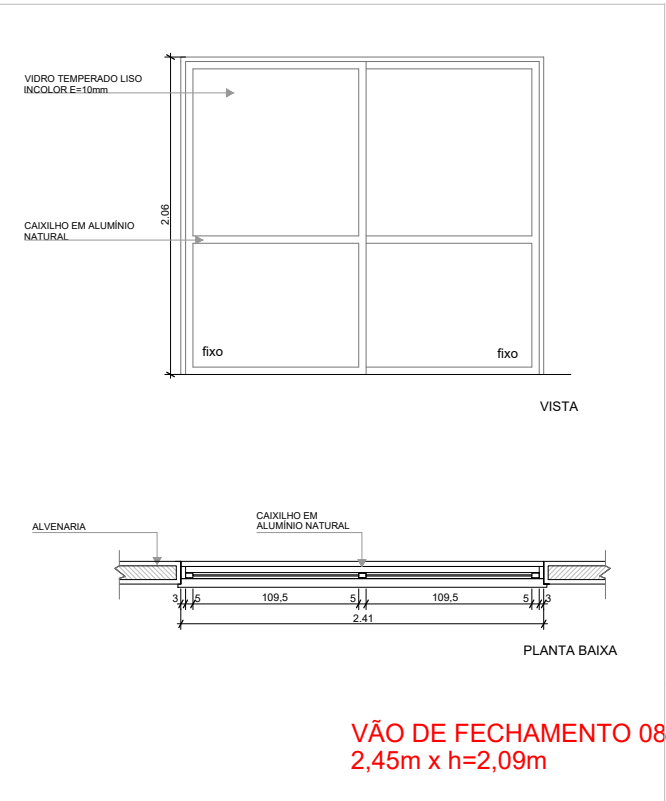

DETALHE 08

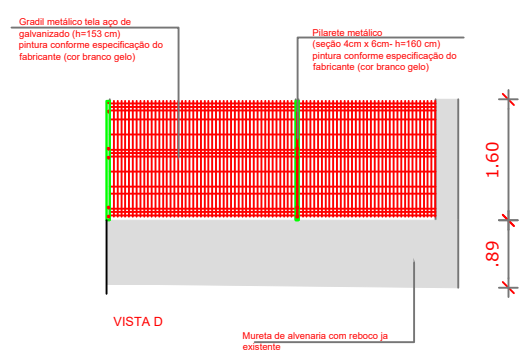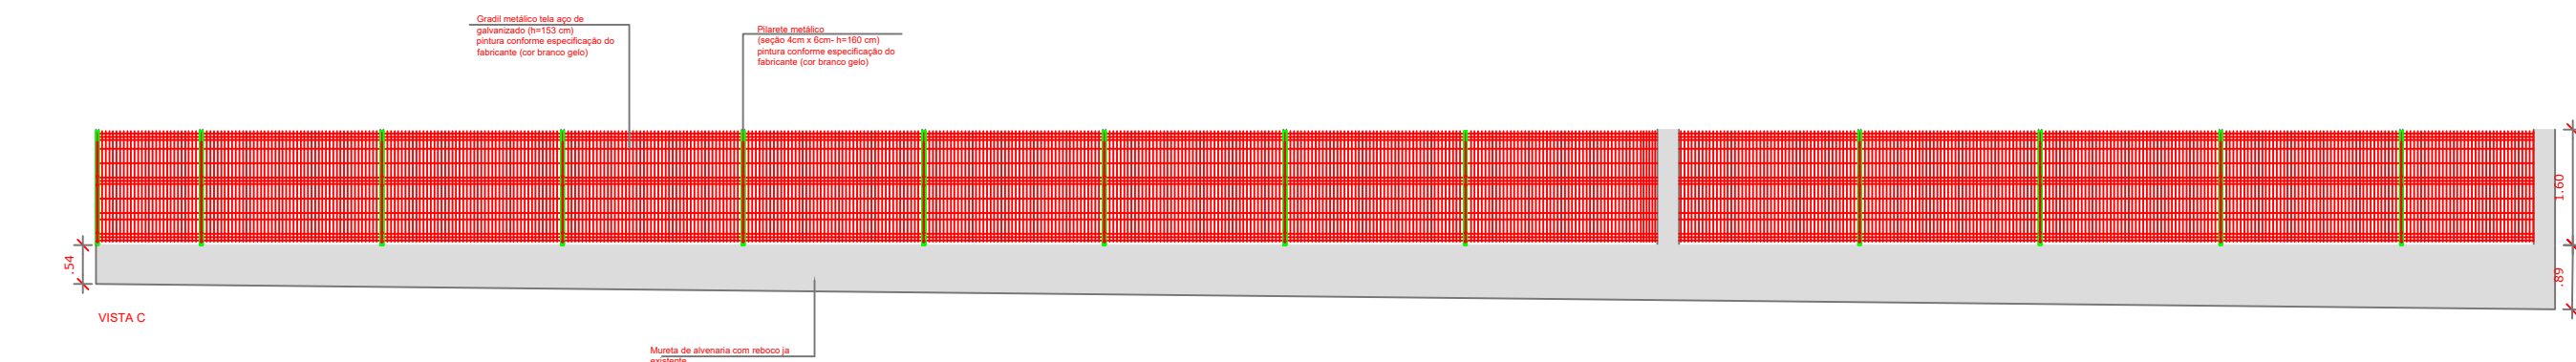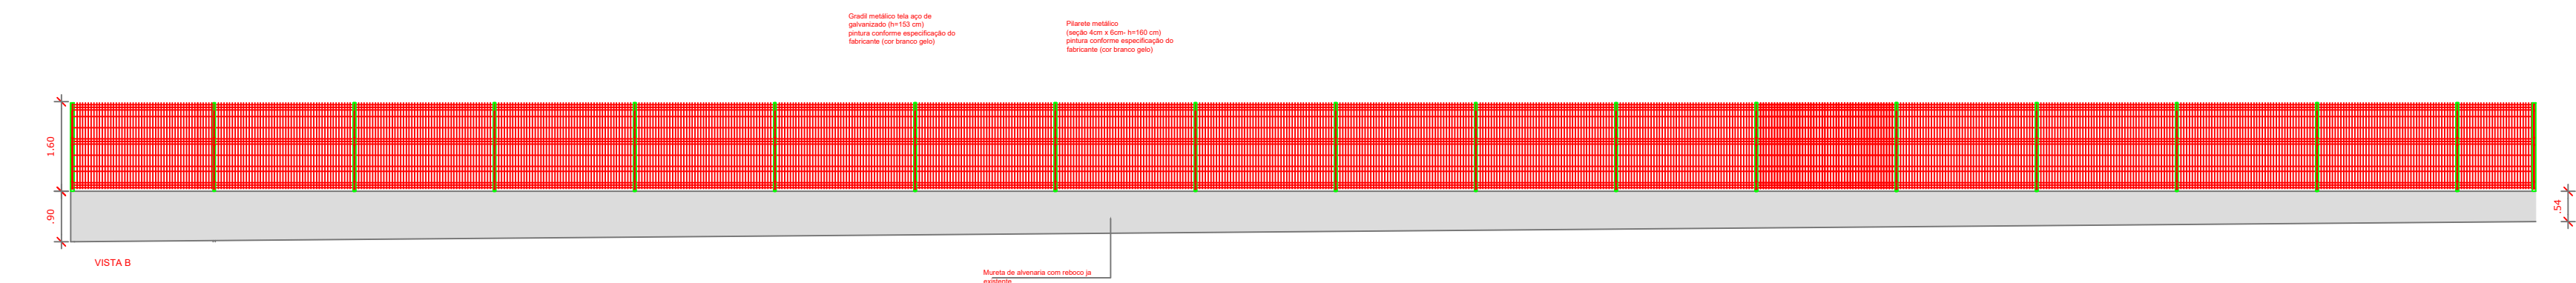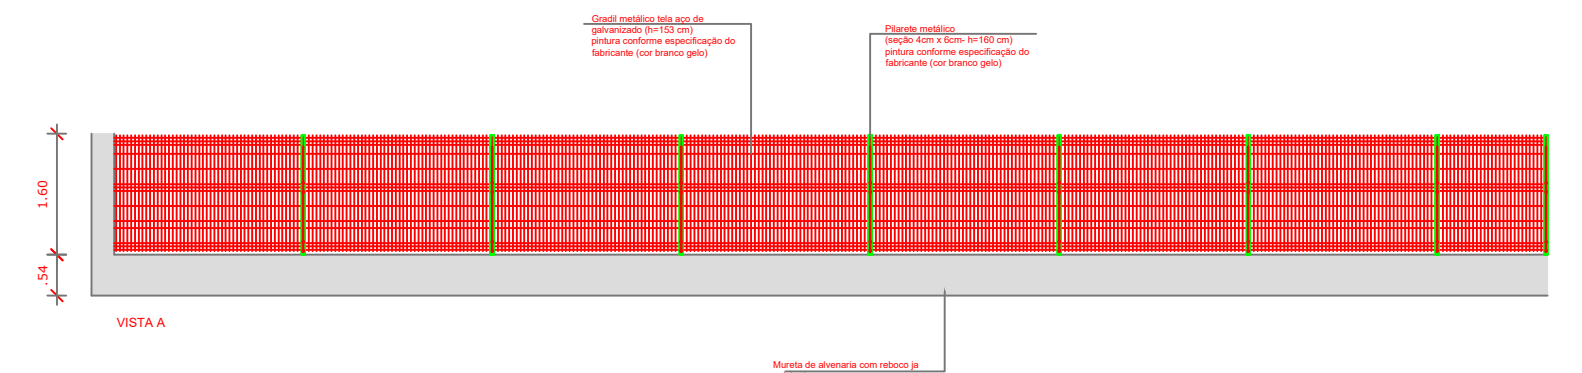

PROJETO ARQUITETONICO
DETALHAMENTO DO GRADIL

Documento assinado digitalmente
gov.br MYKHAEL DE ARAUJO SIQUEIRA
Data: 30/05/2025 09:44:25-0300
Verifique em <https://validar.iti.gov.br>

PROJETO DE VISTA GRIL M. DE ARAUJO SIQUEIRA PROJETO DE VISTA	ENDEREÇO: RUA DR. MANOEL CIPRIANO DAVILA	ESCALA: 1/100	REVISÃO: 01	DATA: 21/05/2024	FOLHA: A2 03 03
--	--	------------------	----------------	---------------------	--------------------------