


IBIROCAY 1

GALERIA 1,50 x 1,50 X 1,00 m


Galerias

Corte Longitudinal
sem escala

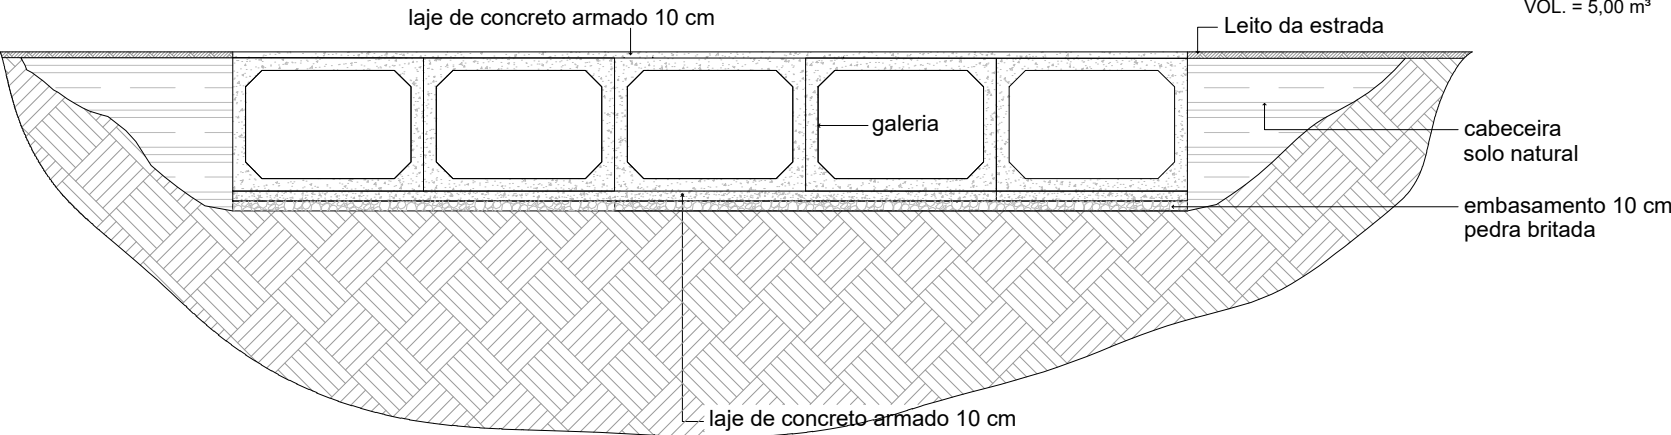


LAJE DE CONCRETO (SUPERFÍCIE)
MALHA DE AÇO Ø 5mm 10X10 cm
ESP. : 10,00 cm
COMPRIMENTO: 10,00 m
LARGURA: 5,00 m
VOL. = 5,00 m³

Planta Baixa
sem escala

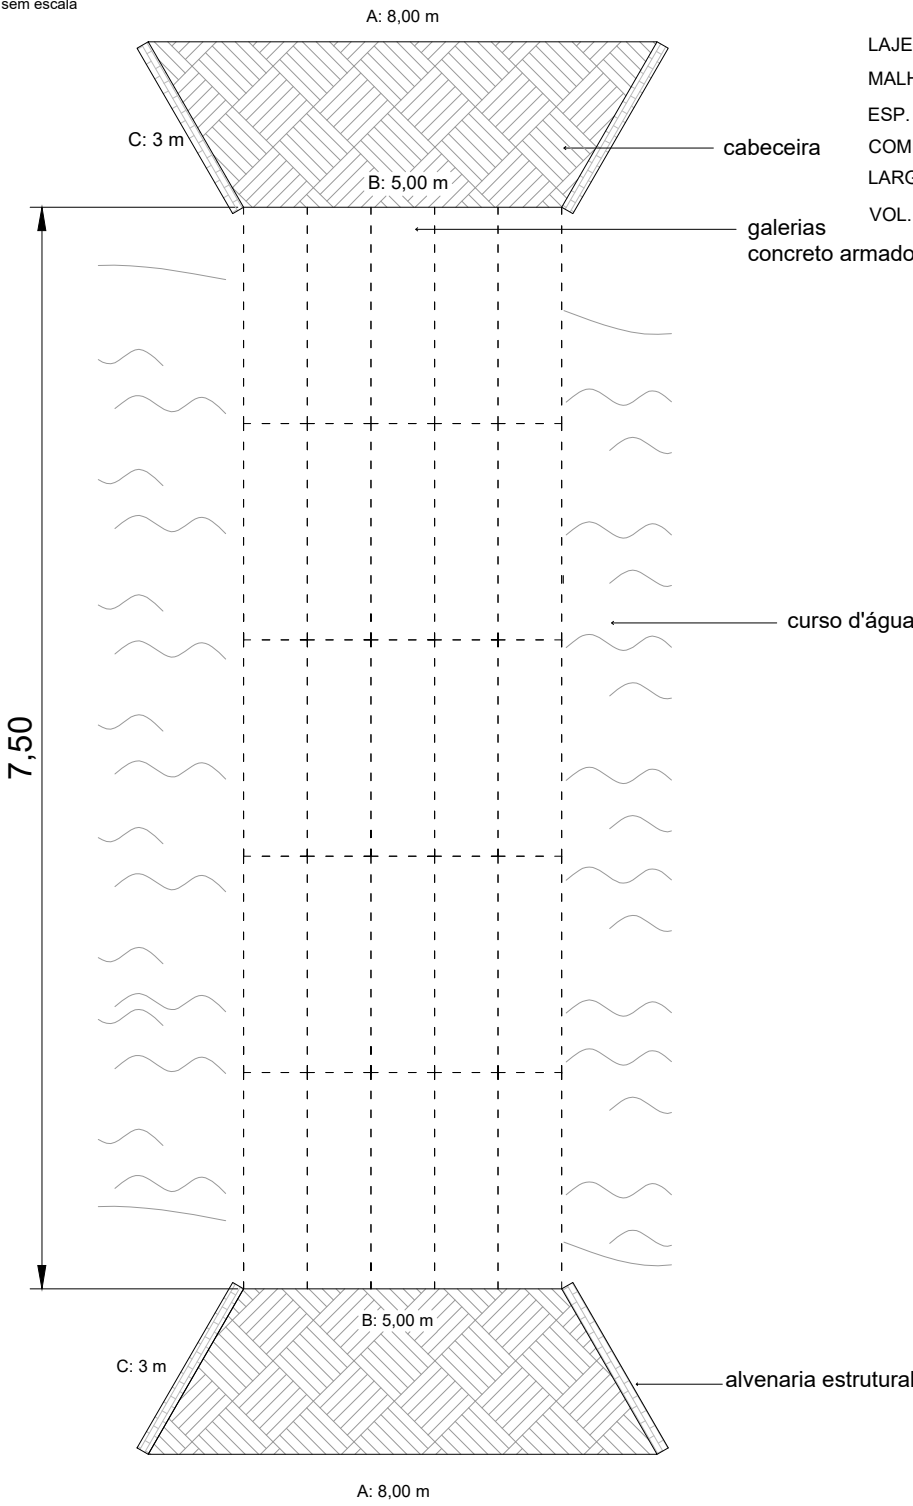


LAJE DE CONCRETO (BASE GALERIAS)
MALHA DE AÇO Ø 5mm 10X10 cm
ESP. : 10,00 cm
COMPRIMENTO: 7,50 m
LARGURA: 5,00 m
VOL. = 3,75 m³

perspectiva
sem escala

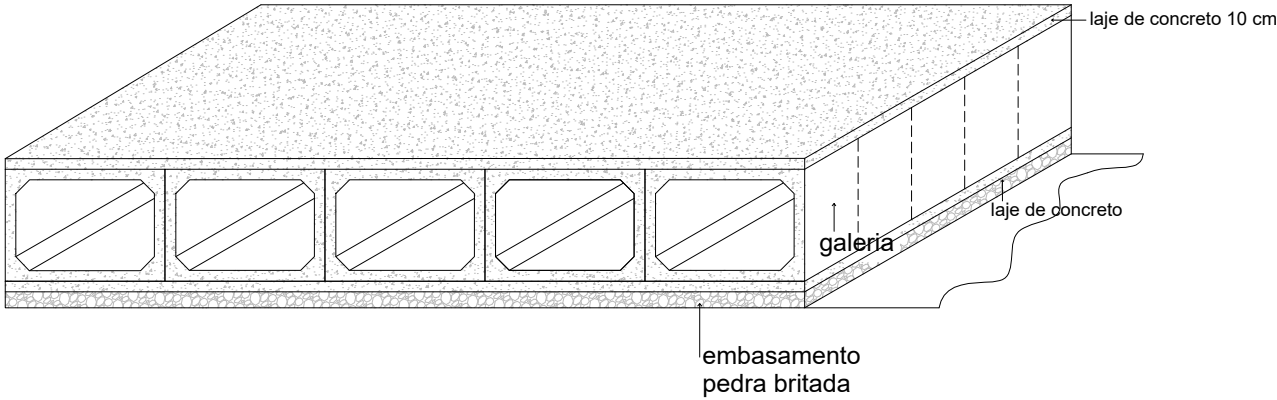

O desenho das galerias é somente ilustrativo.

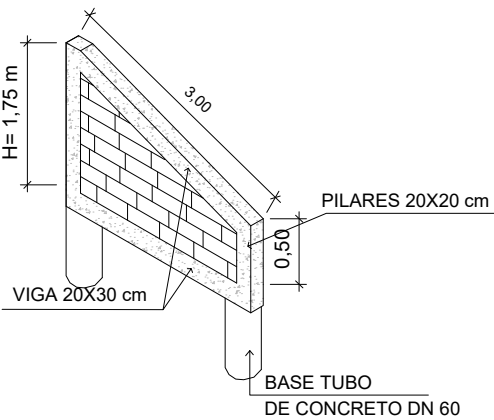

PAREDE DE ALVENARIA ESTRUTURAL 60° (CABECEIRAS)

ALTURA: 1,35 m
COMPRIMENTO: 3,00 m
ESP. DA PAREDE: 20,00 cm

PILARES 20X20 cm

H = 0,50 m
VOL. PILAR = 0,02 m³ x 4 PILARES = 0,08 m³
H = 1,75 m
VOL. PILAR = 0,07 m³ x 4 PILARES = 0,28 m³
4 Ø12 mm, estribos de Ø5mm cada 15 cm

VIGAS 20X30 cm


COMP. = 3 m
VOL. VIGA = 0,28 m³ x 8 VIGAS = 1,44 m³
4 Ø12 mm, estribos de Ø5mm cada 15 cm

SAPATAS DN 60

H = 1,00 m
VOL. SAPATA = 0,28 m³ x 8 SAPATAS = 2,26 m³
6 Ø 10mm, estribos Ø5mm cada 15 cm

OBS: Prever o preenchimento do bloco com concreto magro

Perfil Longitudinal
sem escala

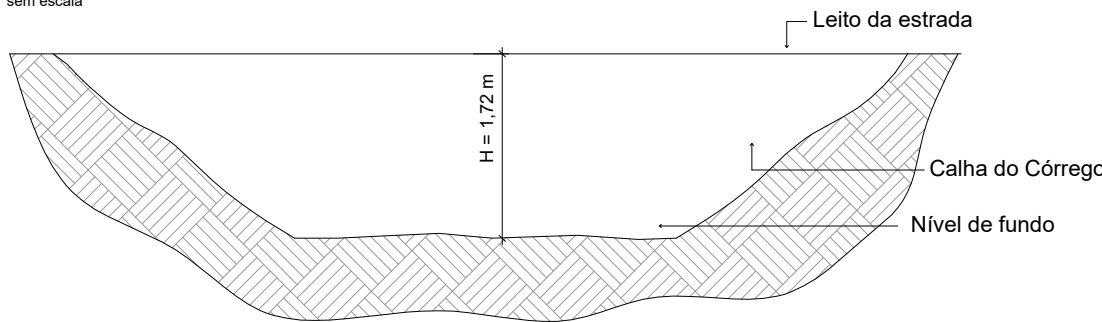

PROJETO:
PROGRAMA CONEXÕES

LOCAL:
IBIROCAY 1

DESENHO:
PLANTAS, CORTES E DETALHES

DATA:
10/2026

ÁREA DE INTERVENÇÃO:
37,50 m²

ESCALA:
sem escala

ART:
14121559

RESPONSÁVEL TÉCNICO:
Angela Hinterholz | CREA-RS/275.933

PROPRIETÁRIO:
Prefeitura Municipal de São Vicente do Sul

PRANCHA Nº

4/6