




1 Demolição
1 : 50

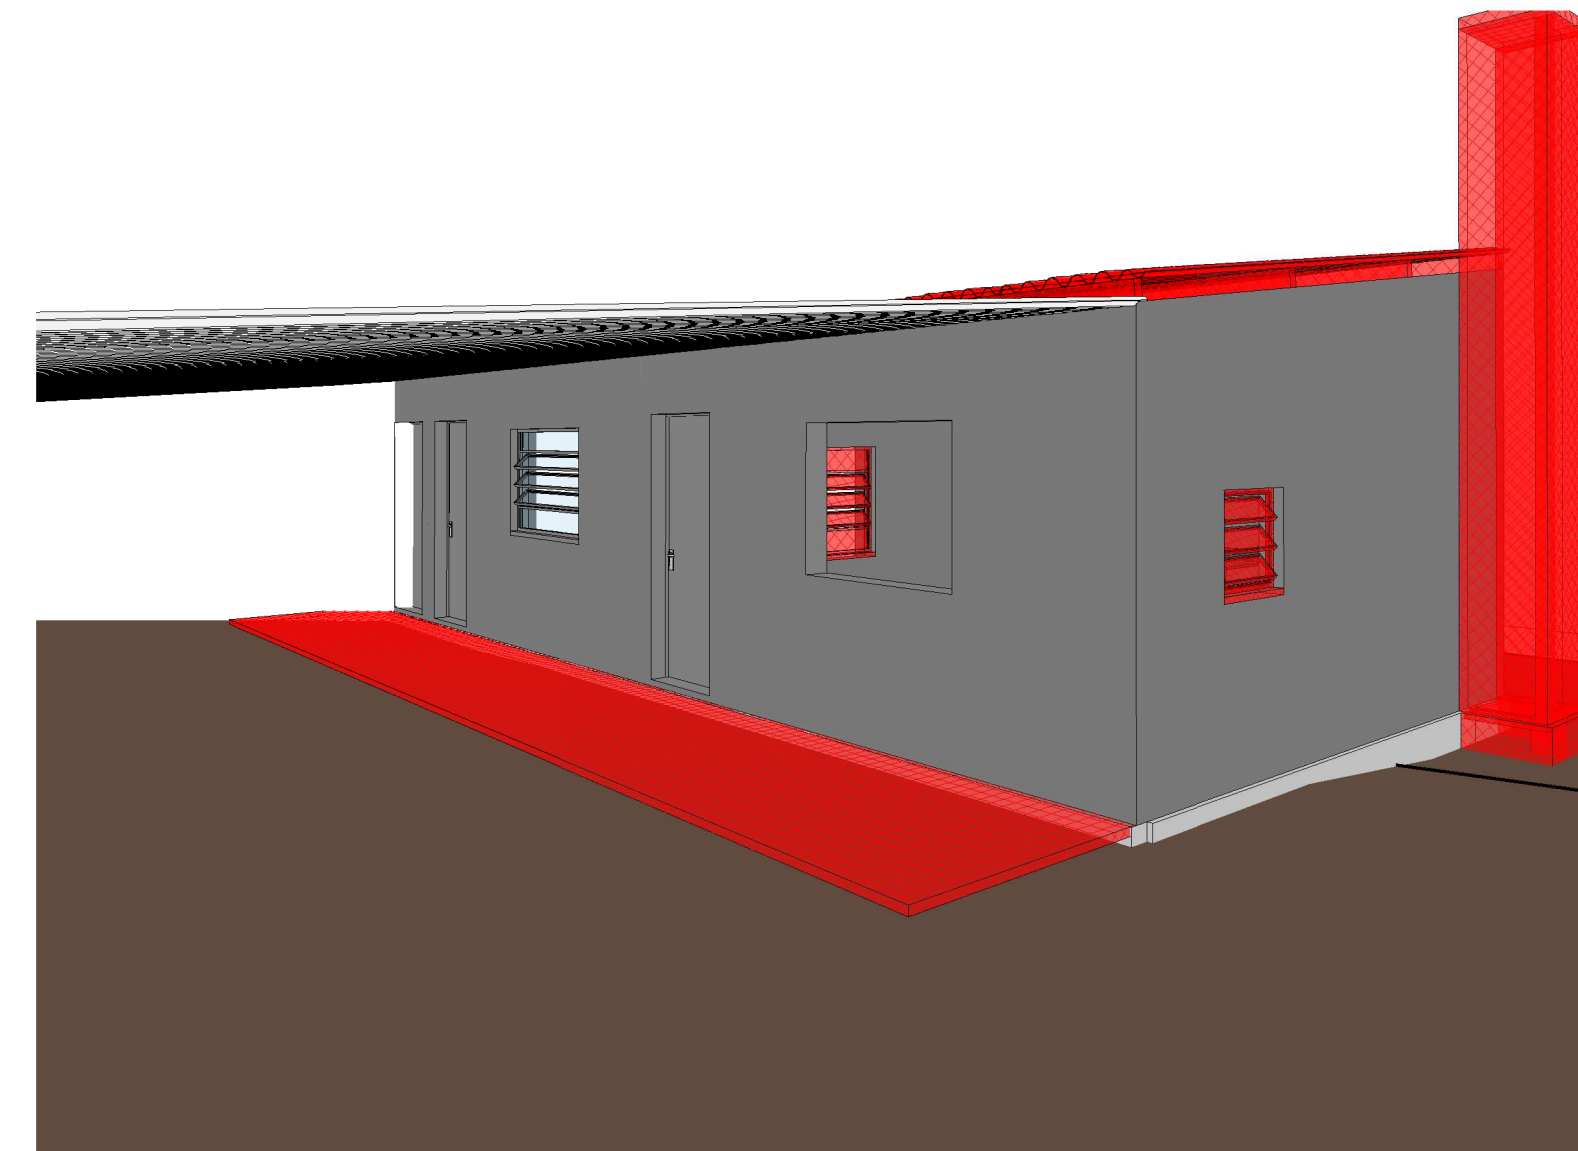


3 Demolição churrasqueira e
pavimentação externa

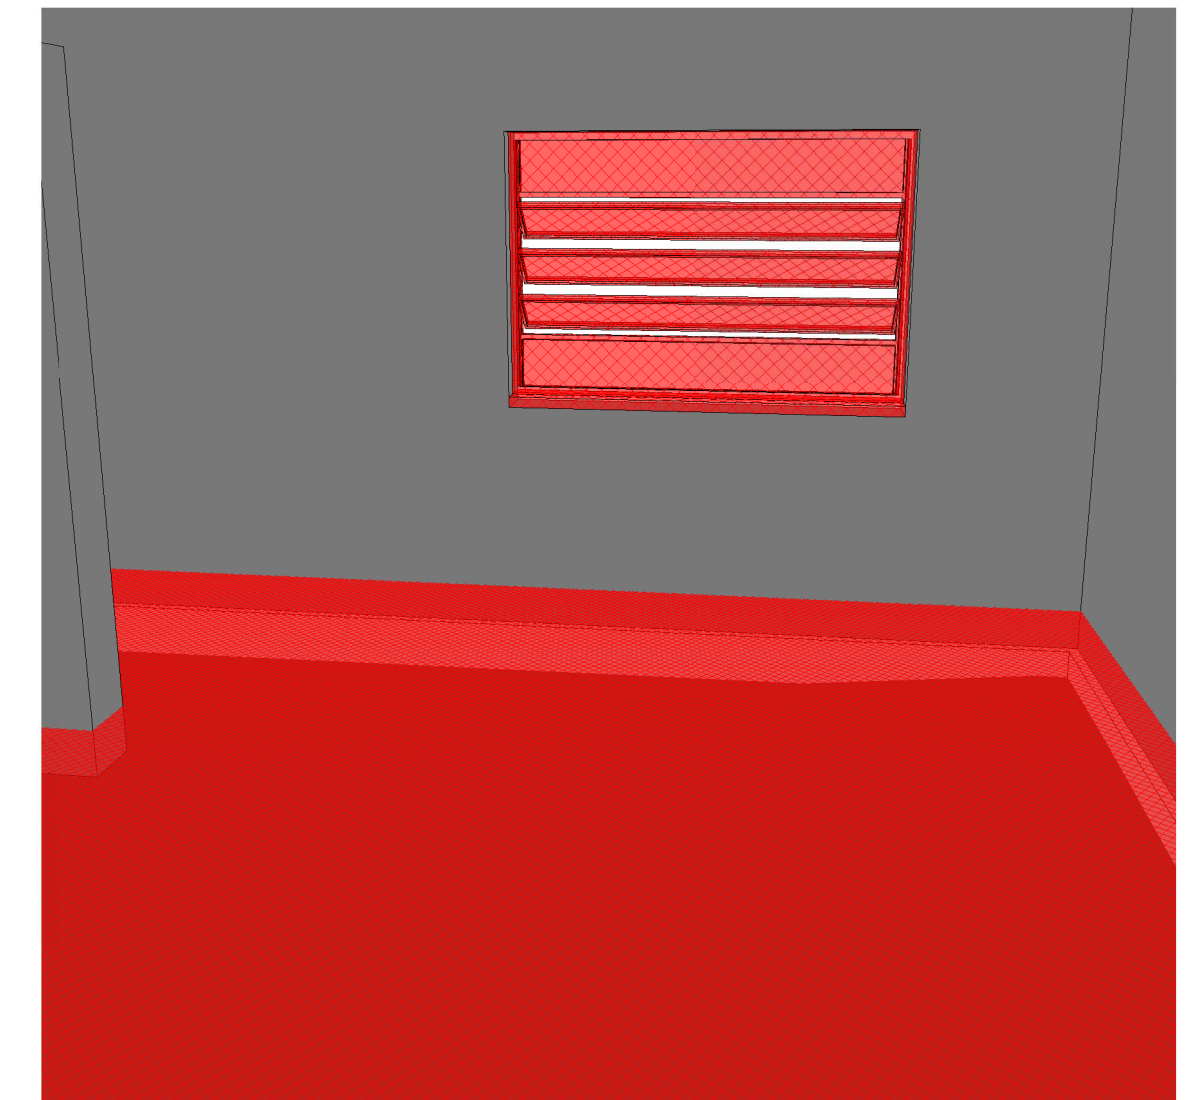


4 Demolição Piso e Remoção
de Janela Vestiário 1

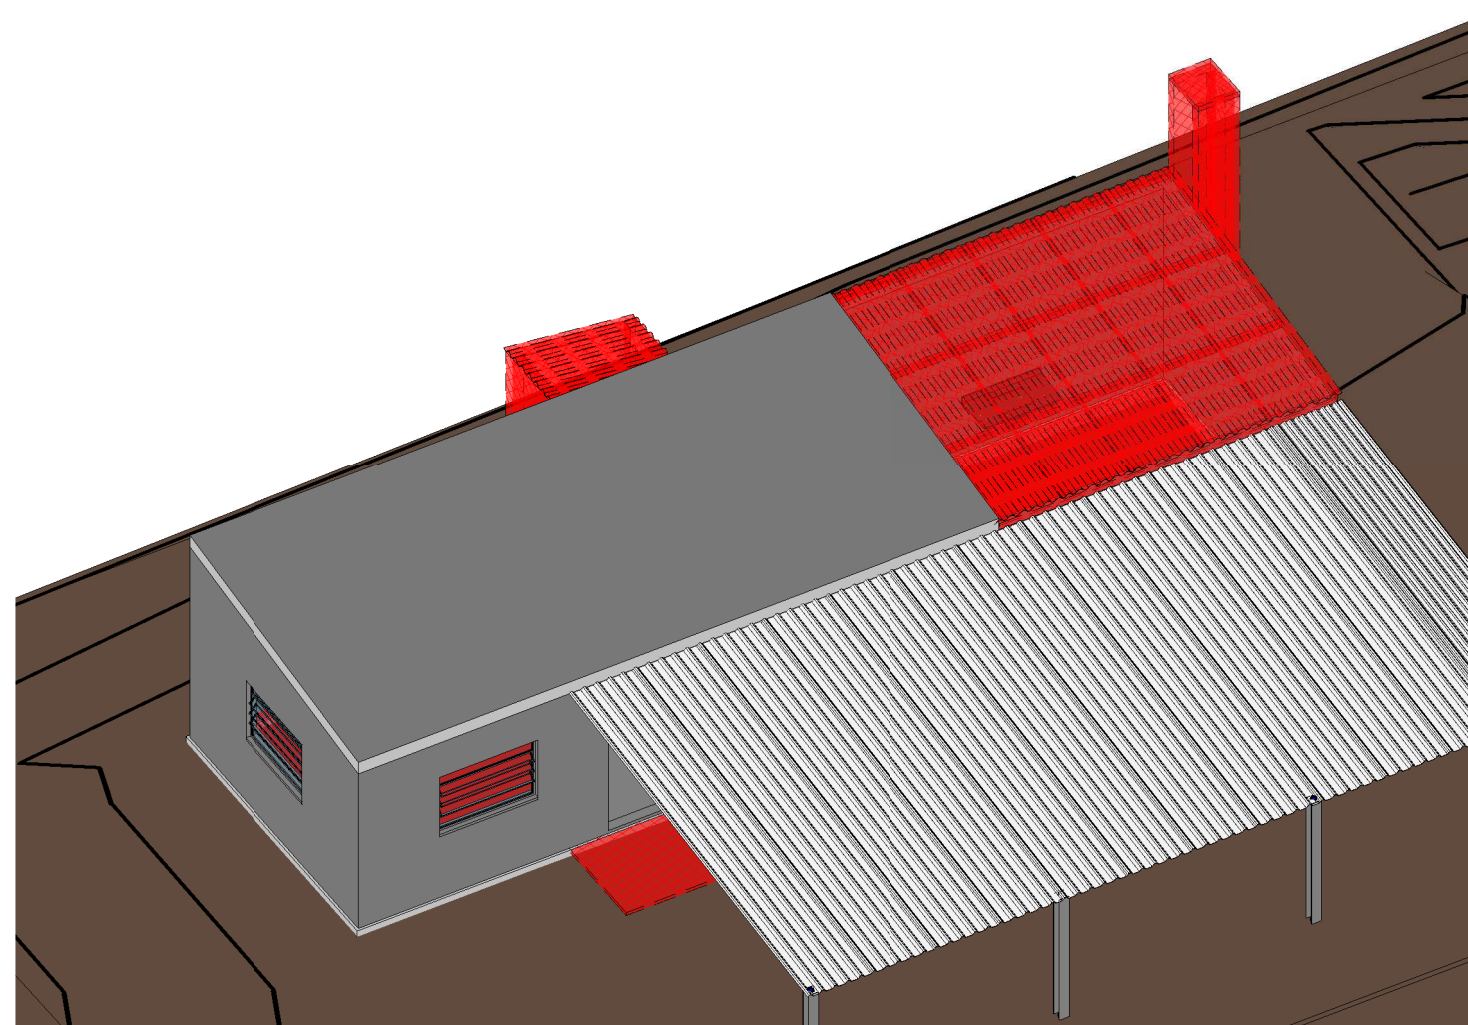

2 Vista Geral Demolição

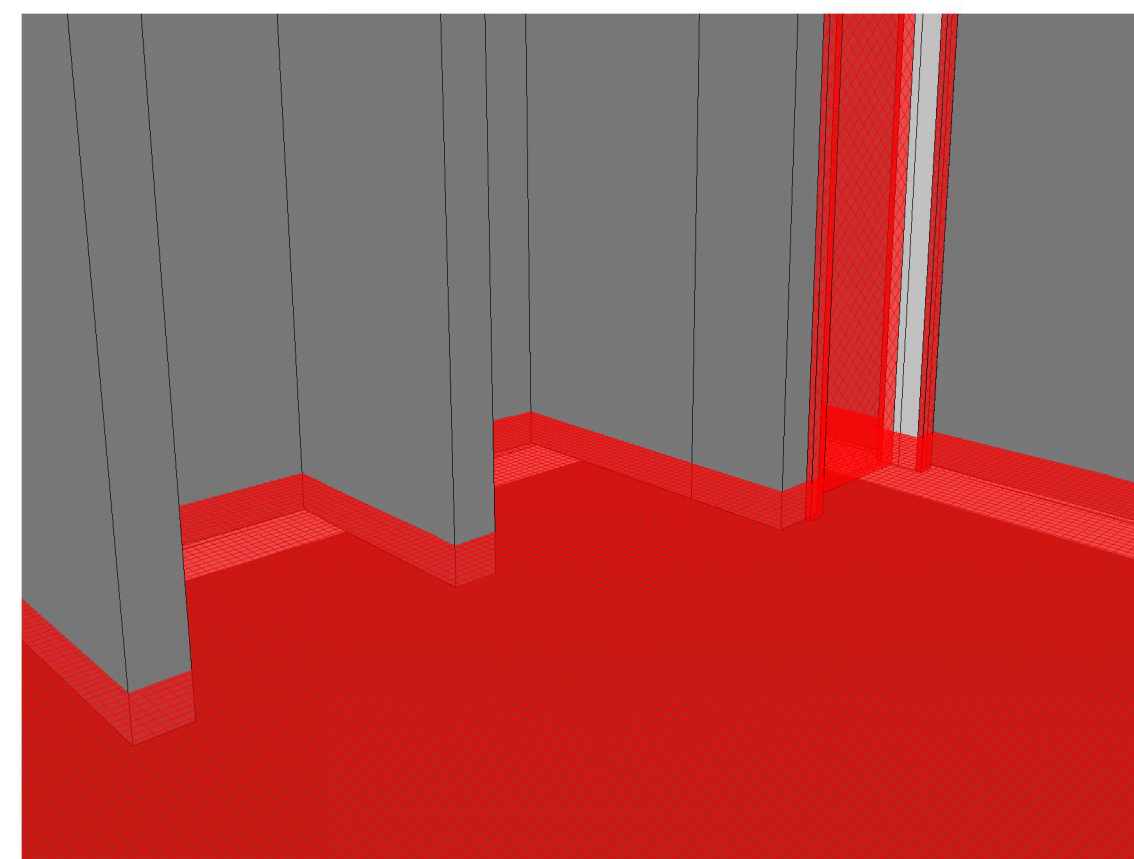


5 Demolição piso vestiário 2

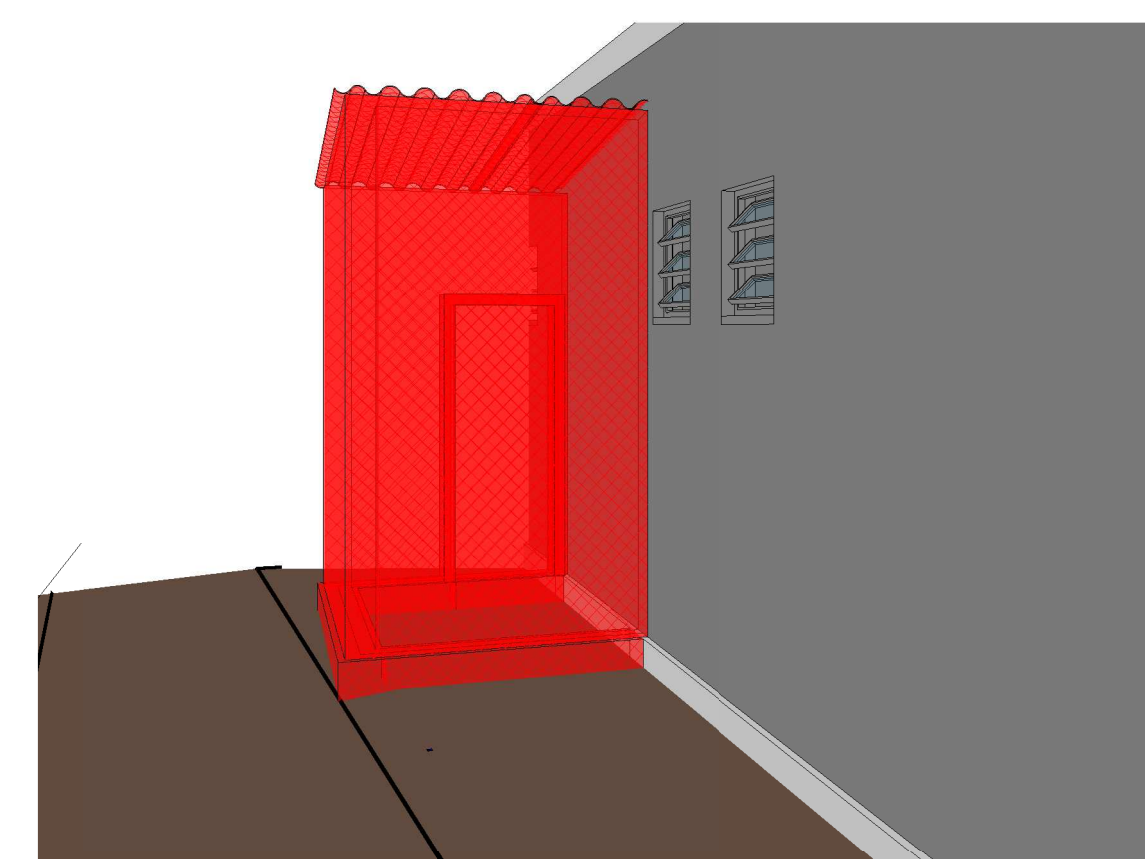

6 Demolição WC externo

LEGENDA

	A CONSTRUIR
	A DEMOLIR

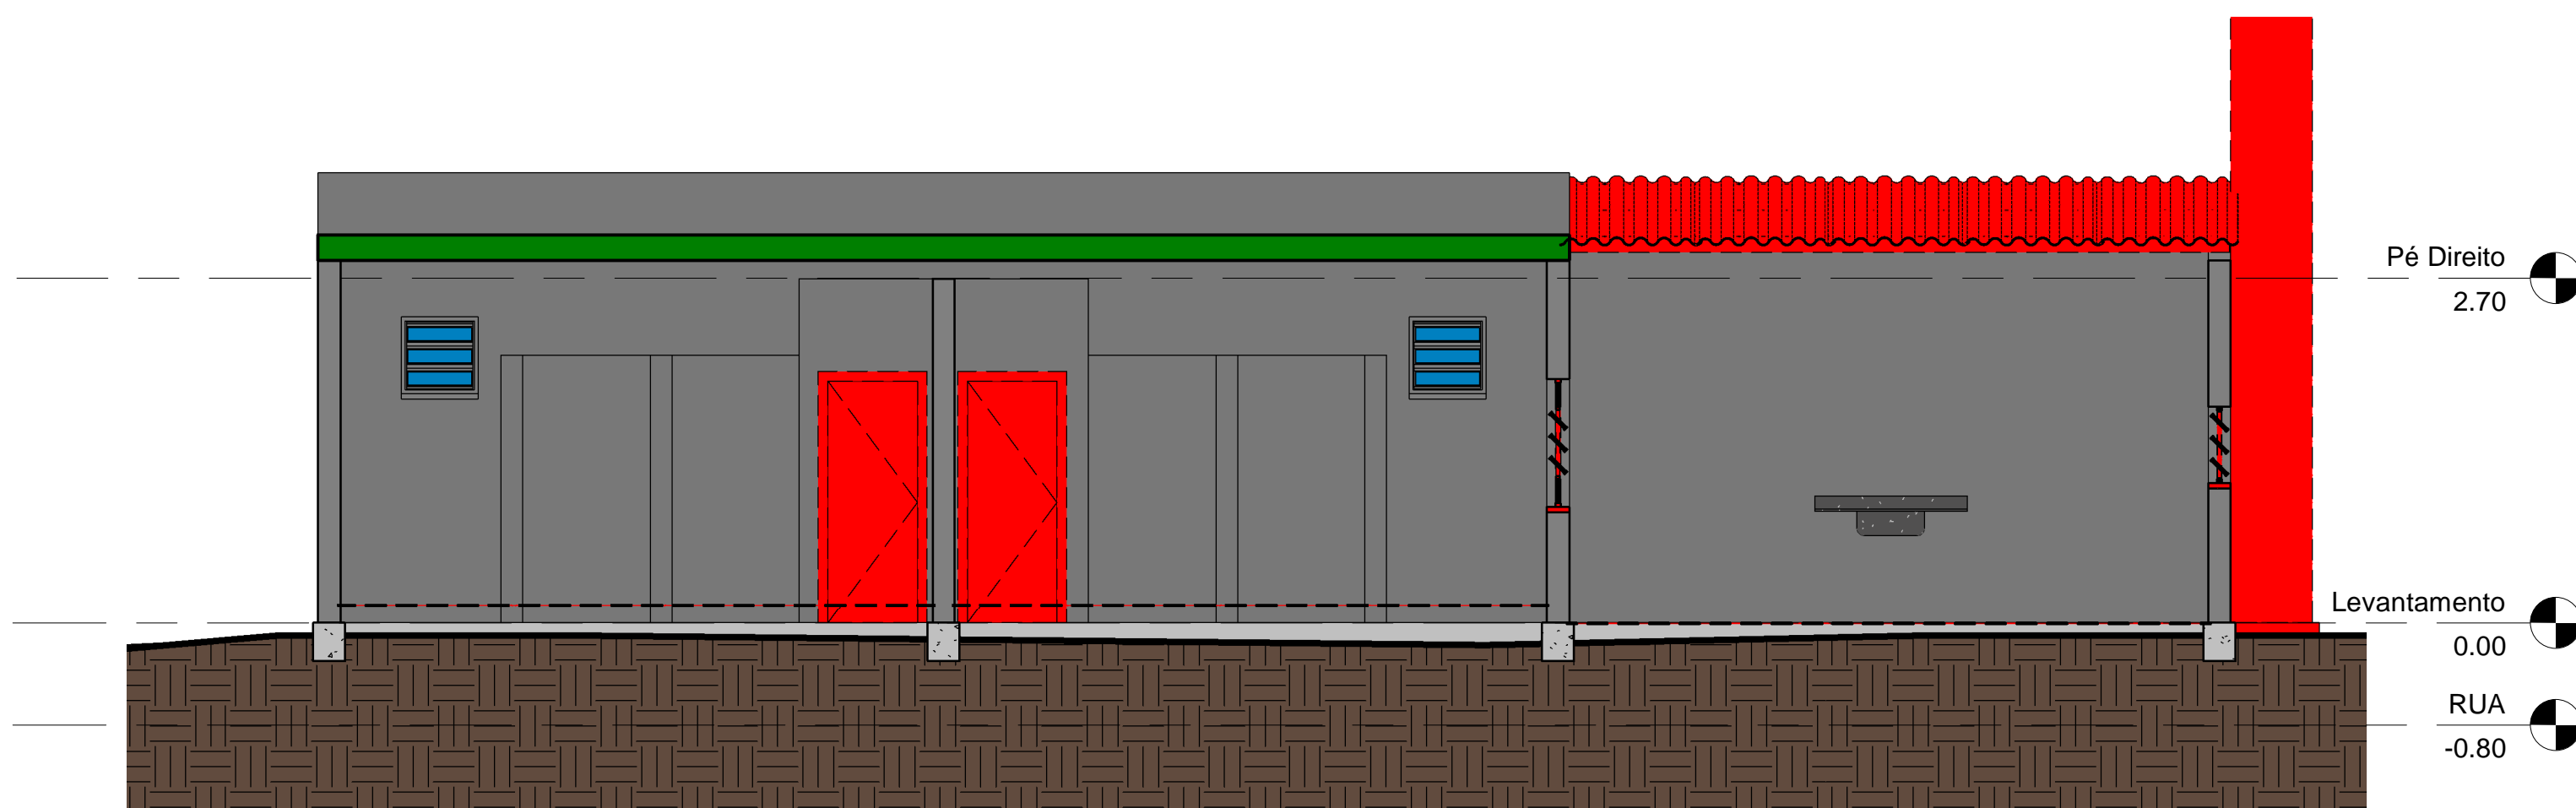

7 Corte
1 : 50