




1 Arquibancada
1 : 50

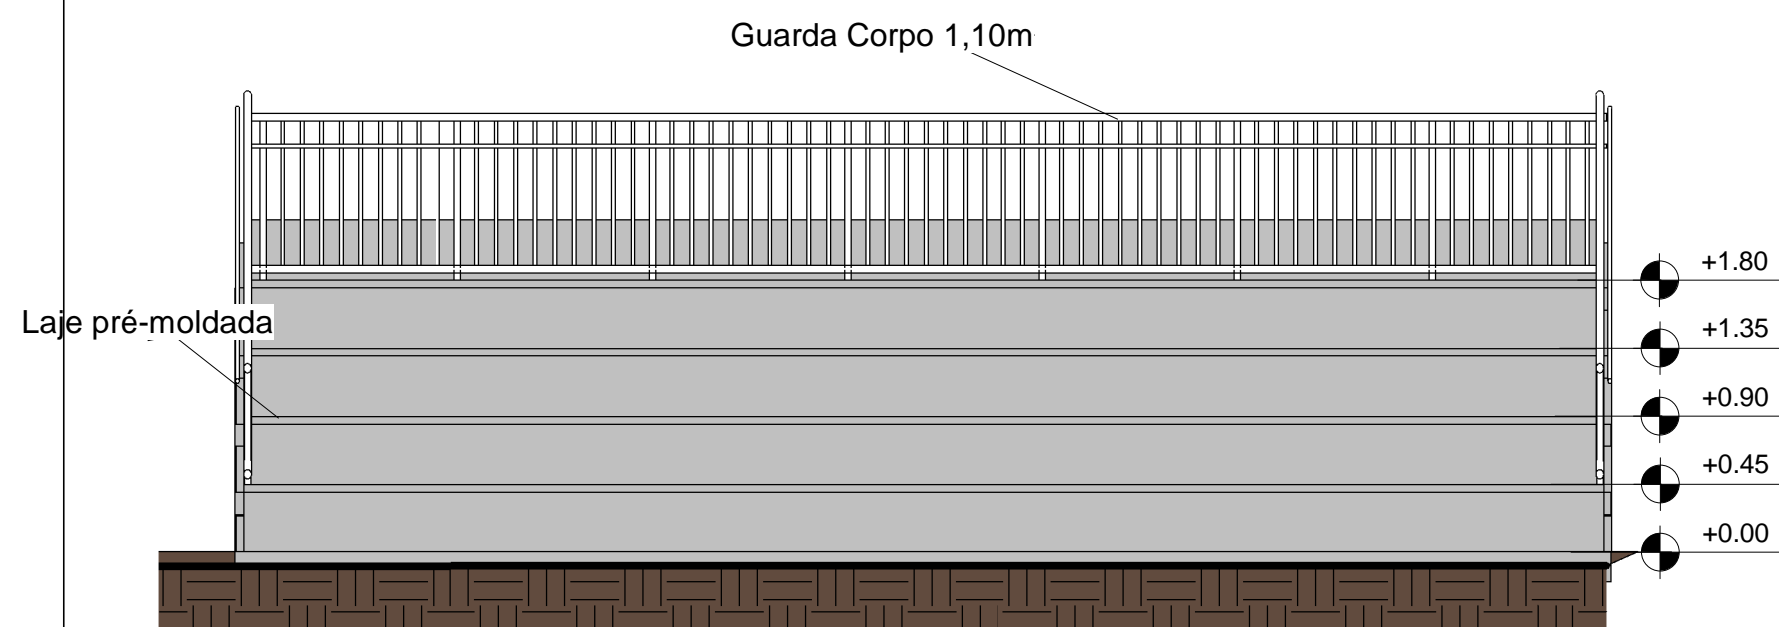


2 Arquibancada Vista 1
1 : 50

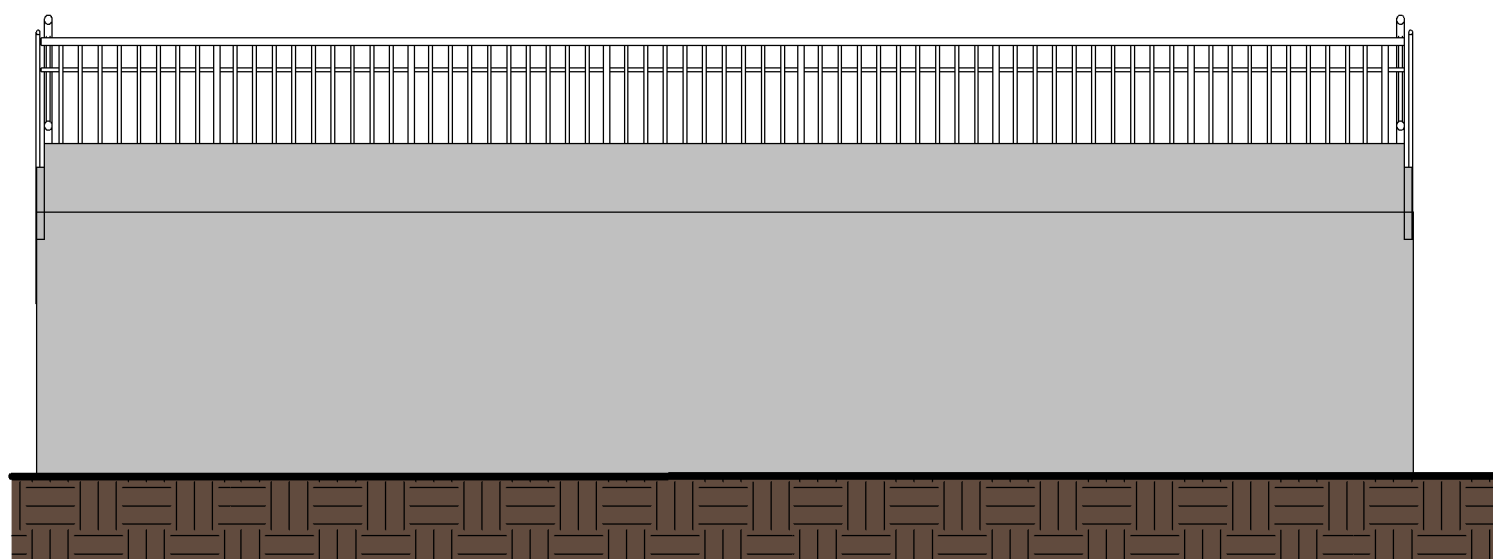

4 Vista 2 Arquibancada
1 : 50

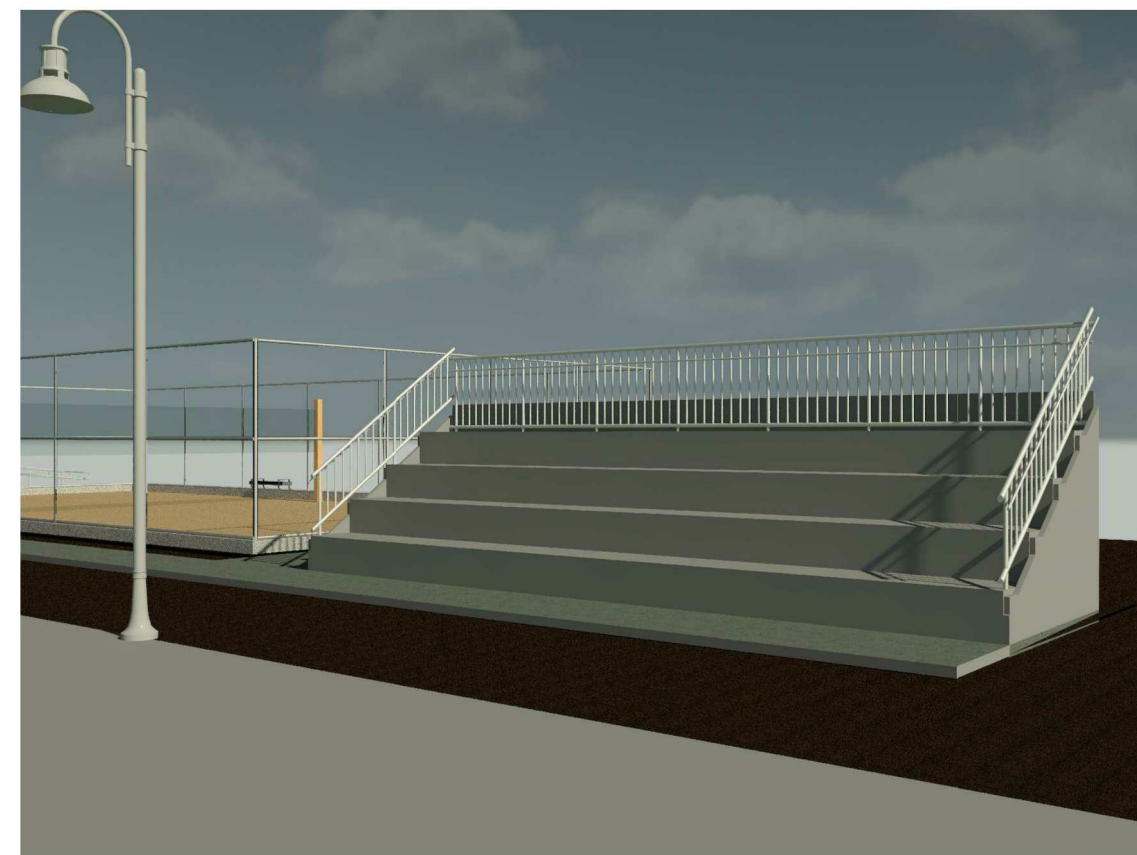

5 Vista Arquibancada
1 : 1

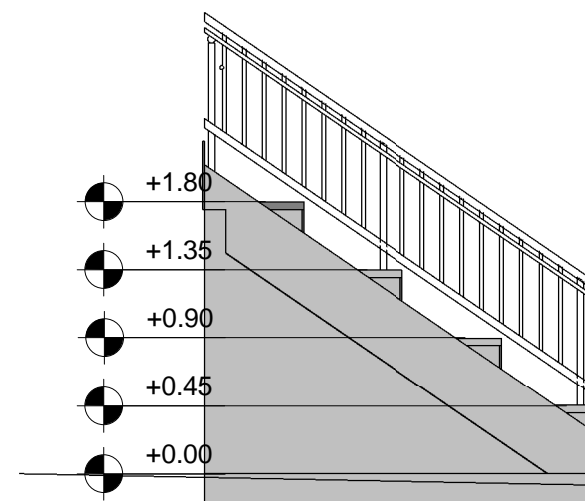

3 Arquibancada vista 3
1 : 50