


Vigas			
Nome	Seção (cm)	Elevação (cm)	Nível (cm)
VF1	20x40	0	0
VF2	20x40	0	0
VF3	20x40	0	0
VF4	20x40	0	0
VF5	20x40	0	0
VF6	20x40	0	0
VF7	20x40	0	0

Características dos materiais	
fck (kgf/cm²)	Ecs (kgf/cm²)
200	238000

Pilares			
Nome	Seção (cm)	Elevação (cm)	Nível (cm)
P1	20 x 20	0	0
P2	20 x 20	0	0
P3	20 x 20	0	0
P4	20 x 20	0	0
PI1	20 x 20	0	0
PI2	20 x 20	0	0

Legenda dos Pilares	
	Pilar que passa
	Pilar que nasce

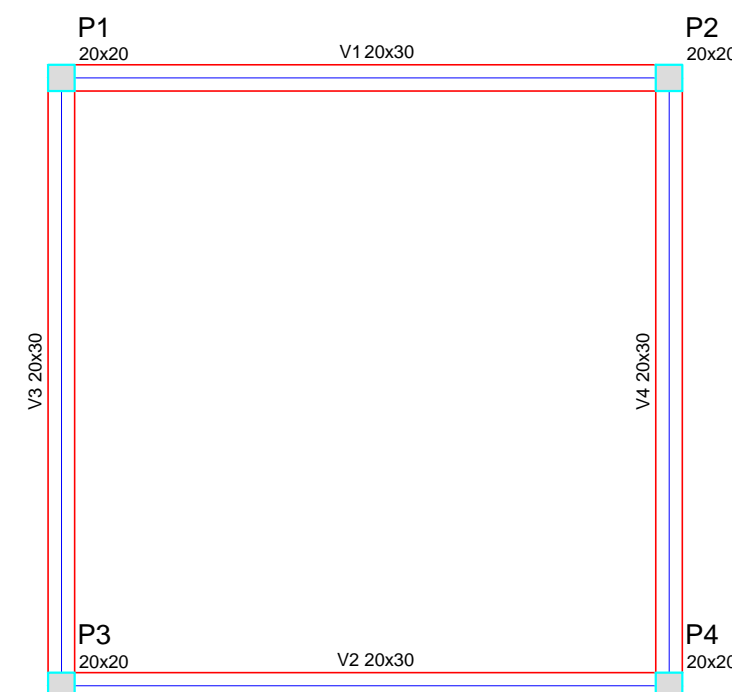

Vigas			
Nome	Seção (cm)	Elevação (cm)	Nível (cm)
V1	20x30	0	270
V2	20x30	0	270
V3	20x30	0	270
V4	20x30	0	270

Características dos materiais	
fck (kgf/cm²)	Ecs (kgf/cm²)
250	238000

Pilares			
Nome	Seção (cm)	Elevação (cm)	Nível (cm)
P1	20 x 20	0	270
P2	20 x 20	0	270
P3	20 x 20	0	270
P4	20 x 20	0	270

Legenda dos Pilares	
	Pilar que passa
	Pilar que nasce

Forma do pavimento Fundações  
escala 1:50

Forma do pavimento Térreo  
escala 1:50



Prefeitura Municipal  
**São Vicente do Sul**  
2017 - 2020  
Município desenvolvido, cidadão valorizado

PROJETO:  
**IMPLANTAÇÃO E MODERNIZAÇÃO DE INFRAESTRUTURA DO CAMPO DE FUTEBOL**

LOCAL:  
**RUA CONDE DE PORTO ALEGRE, Nº 1950**

PLANTA: **ESTRUTURAL** DATA: **06/12/18**

PRANCHA: **PLANTA DE FORMAS** ESCALA: **INDICADA** ÁREA: **11.424m²**

RESPONSÁVEL TÉCNICO:  
**Andrews Leivicoff CREA/RS 206829**

PRANCHA Nº:  
**1/4**