










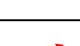
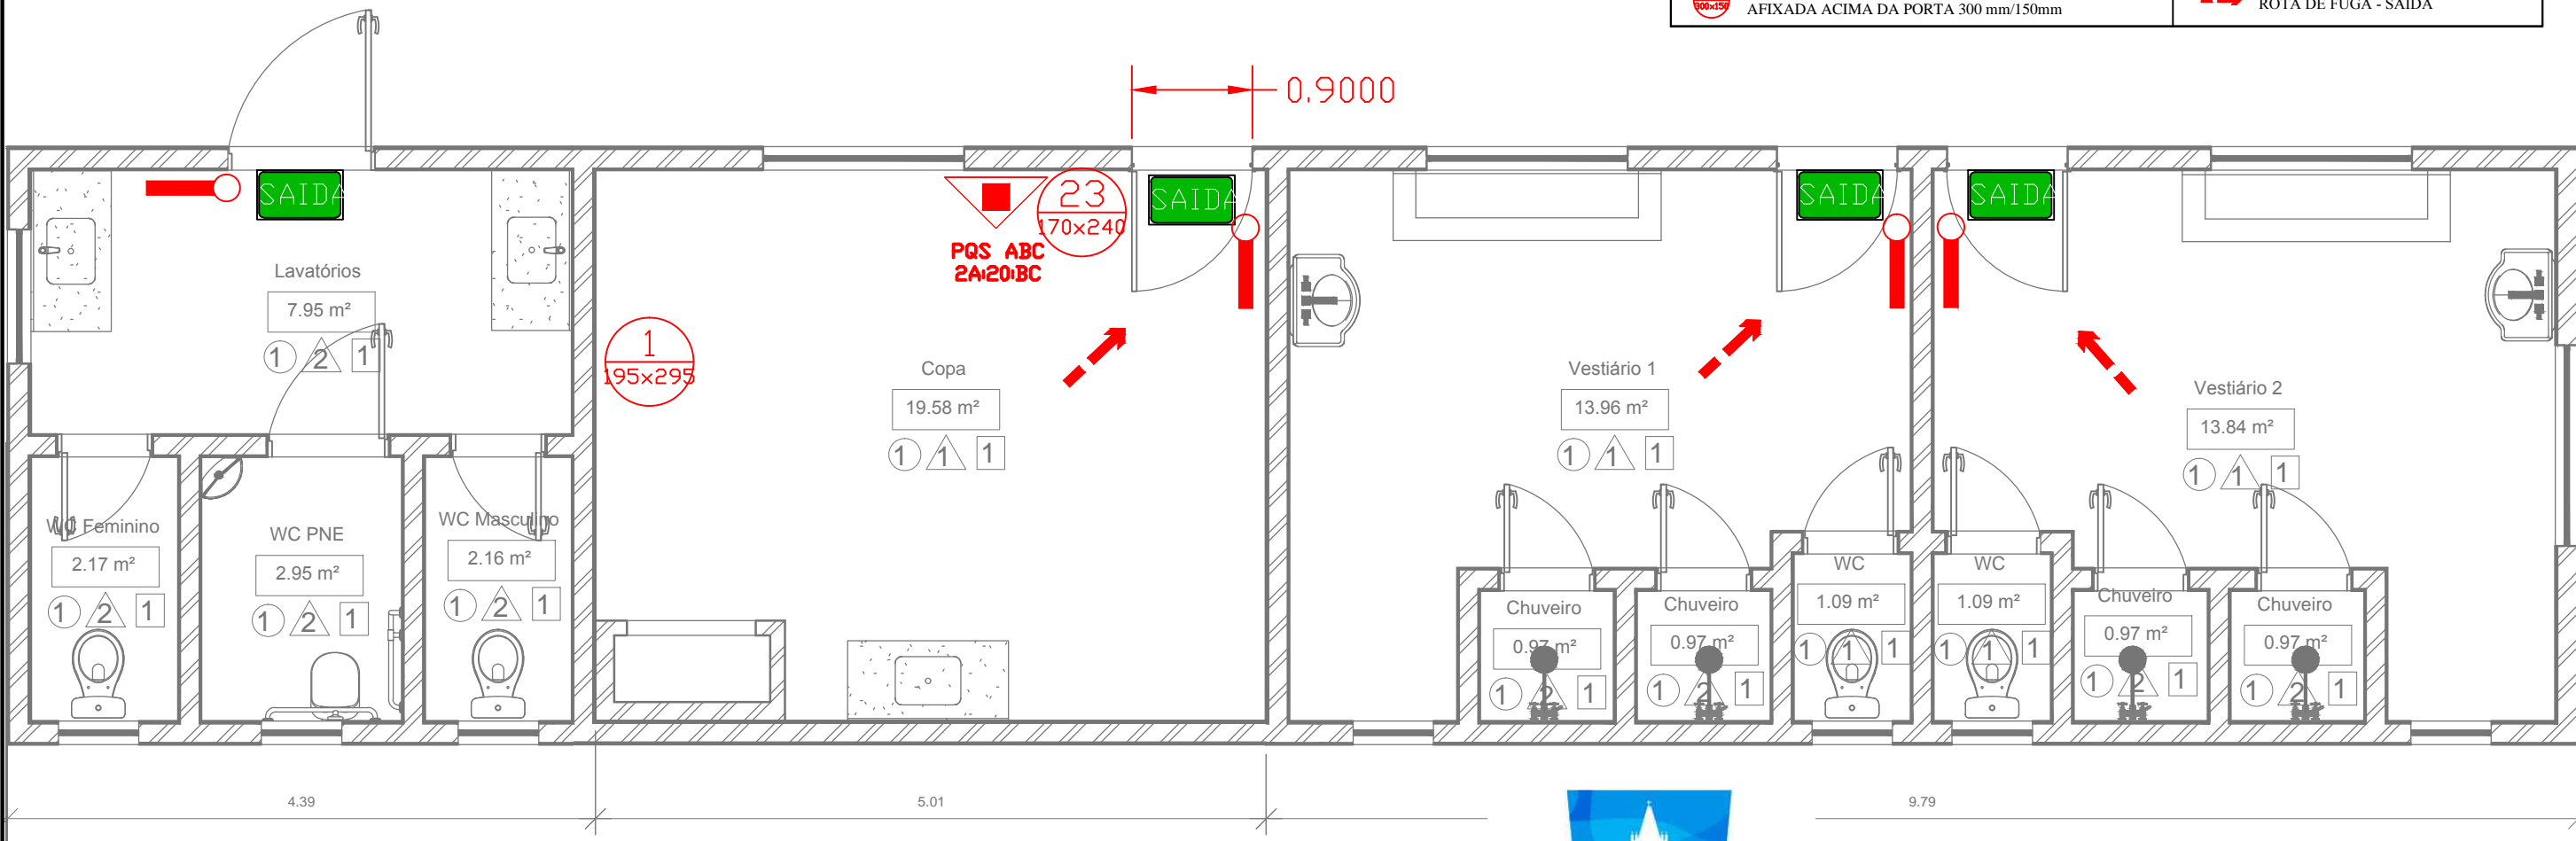


Legenda NBR14100/98 e 13434-2/2004

|  |  |   |   |
|--|--|---|---|
|  1  | PLACA DE PROIBIDO FUMAR  |  | PONTO DE ILUMINAÇÃO DE EMERGÊNCIA 30 Leds |
|  13 | PLACA SAÍDA DE EMERGÊNCIA FOTOLUMINESCENTE ESQUERDA OU DIREITA 300 mm/150mm    |  | EXTINTOR PORTÁTIL PP AP                   |
|  14 | PLACA SAÍDA FOTOLUMINESCENTE   |  | EXTINTOR PORTÁTIL PP BC                   |
|  17 | PLACA SAÍDA DE EMERGÊNCIA FOTOLUMINESCENTE AFIxada ACIMA DA PORTA 300 mm/150mm |  | EXTINTOR PORTÁTIL ABC                     |
|  23 | PLACA EXTINTOR DE INCÊNDIO   |  | ROTA DE FUGA - DIREÇÃO A SEGUIR           |
|  14 | PLACA SAÍDA DE EMERGÊNCIA FOTOLUMINESCENTE AFIxada ACIMA DA PORTA 300 mm/150mm |  | ROTA DE FUGA - SAÍDA                      |



Prefeitura Municipal  
**São Vicente do Sul**  
2017 - 2020  
Município desenvolvido, cidadão valorizado

PROJETO:  
**IMPLANTAÇÃO E MODERNIZAÇÃO DE INFRAESTRUTURA DO CAMPO DE FUTEBOL**

LOCAL:  
**RUA SETE DE SETEMBRO S/Nº**

PLANTA:  
**PPCI**

DATA:  
**16/01/19**

PRANCHA:  
**CLCB**

ESCALA:  
**1/50**

ÁREA:  
**11.424m²**

RESPONSÁVEL TÉCNICO:  
**Andrews Leivicoff CREA/RS 206829**

PRANCHA Nº:  
**1/1**