



1 PLANTA DE LANÇAMENTO DA REDE
ESCALA 1/75

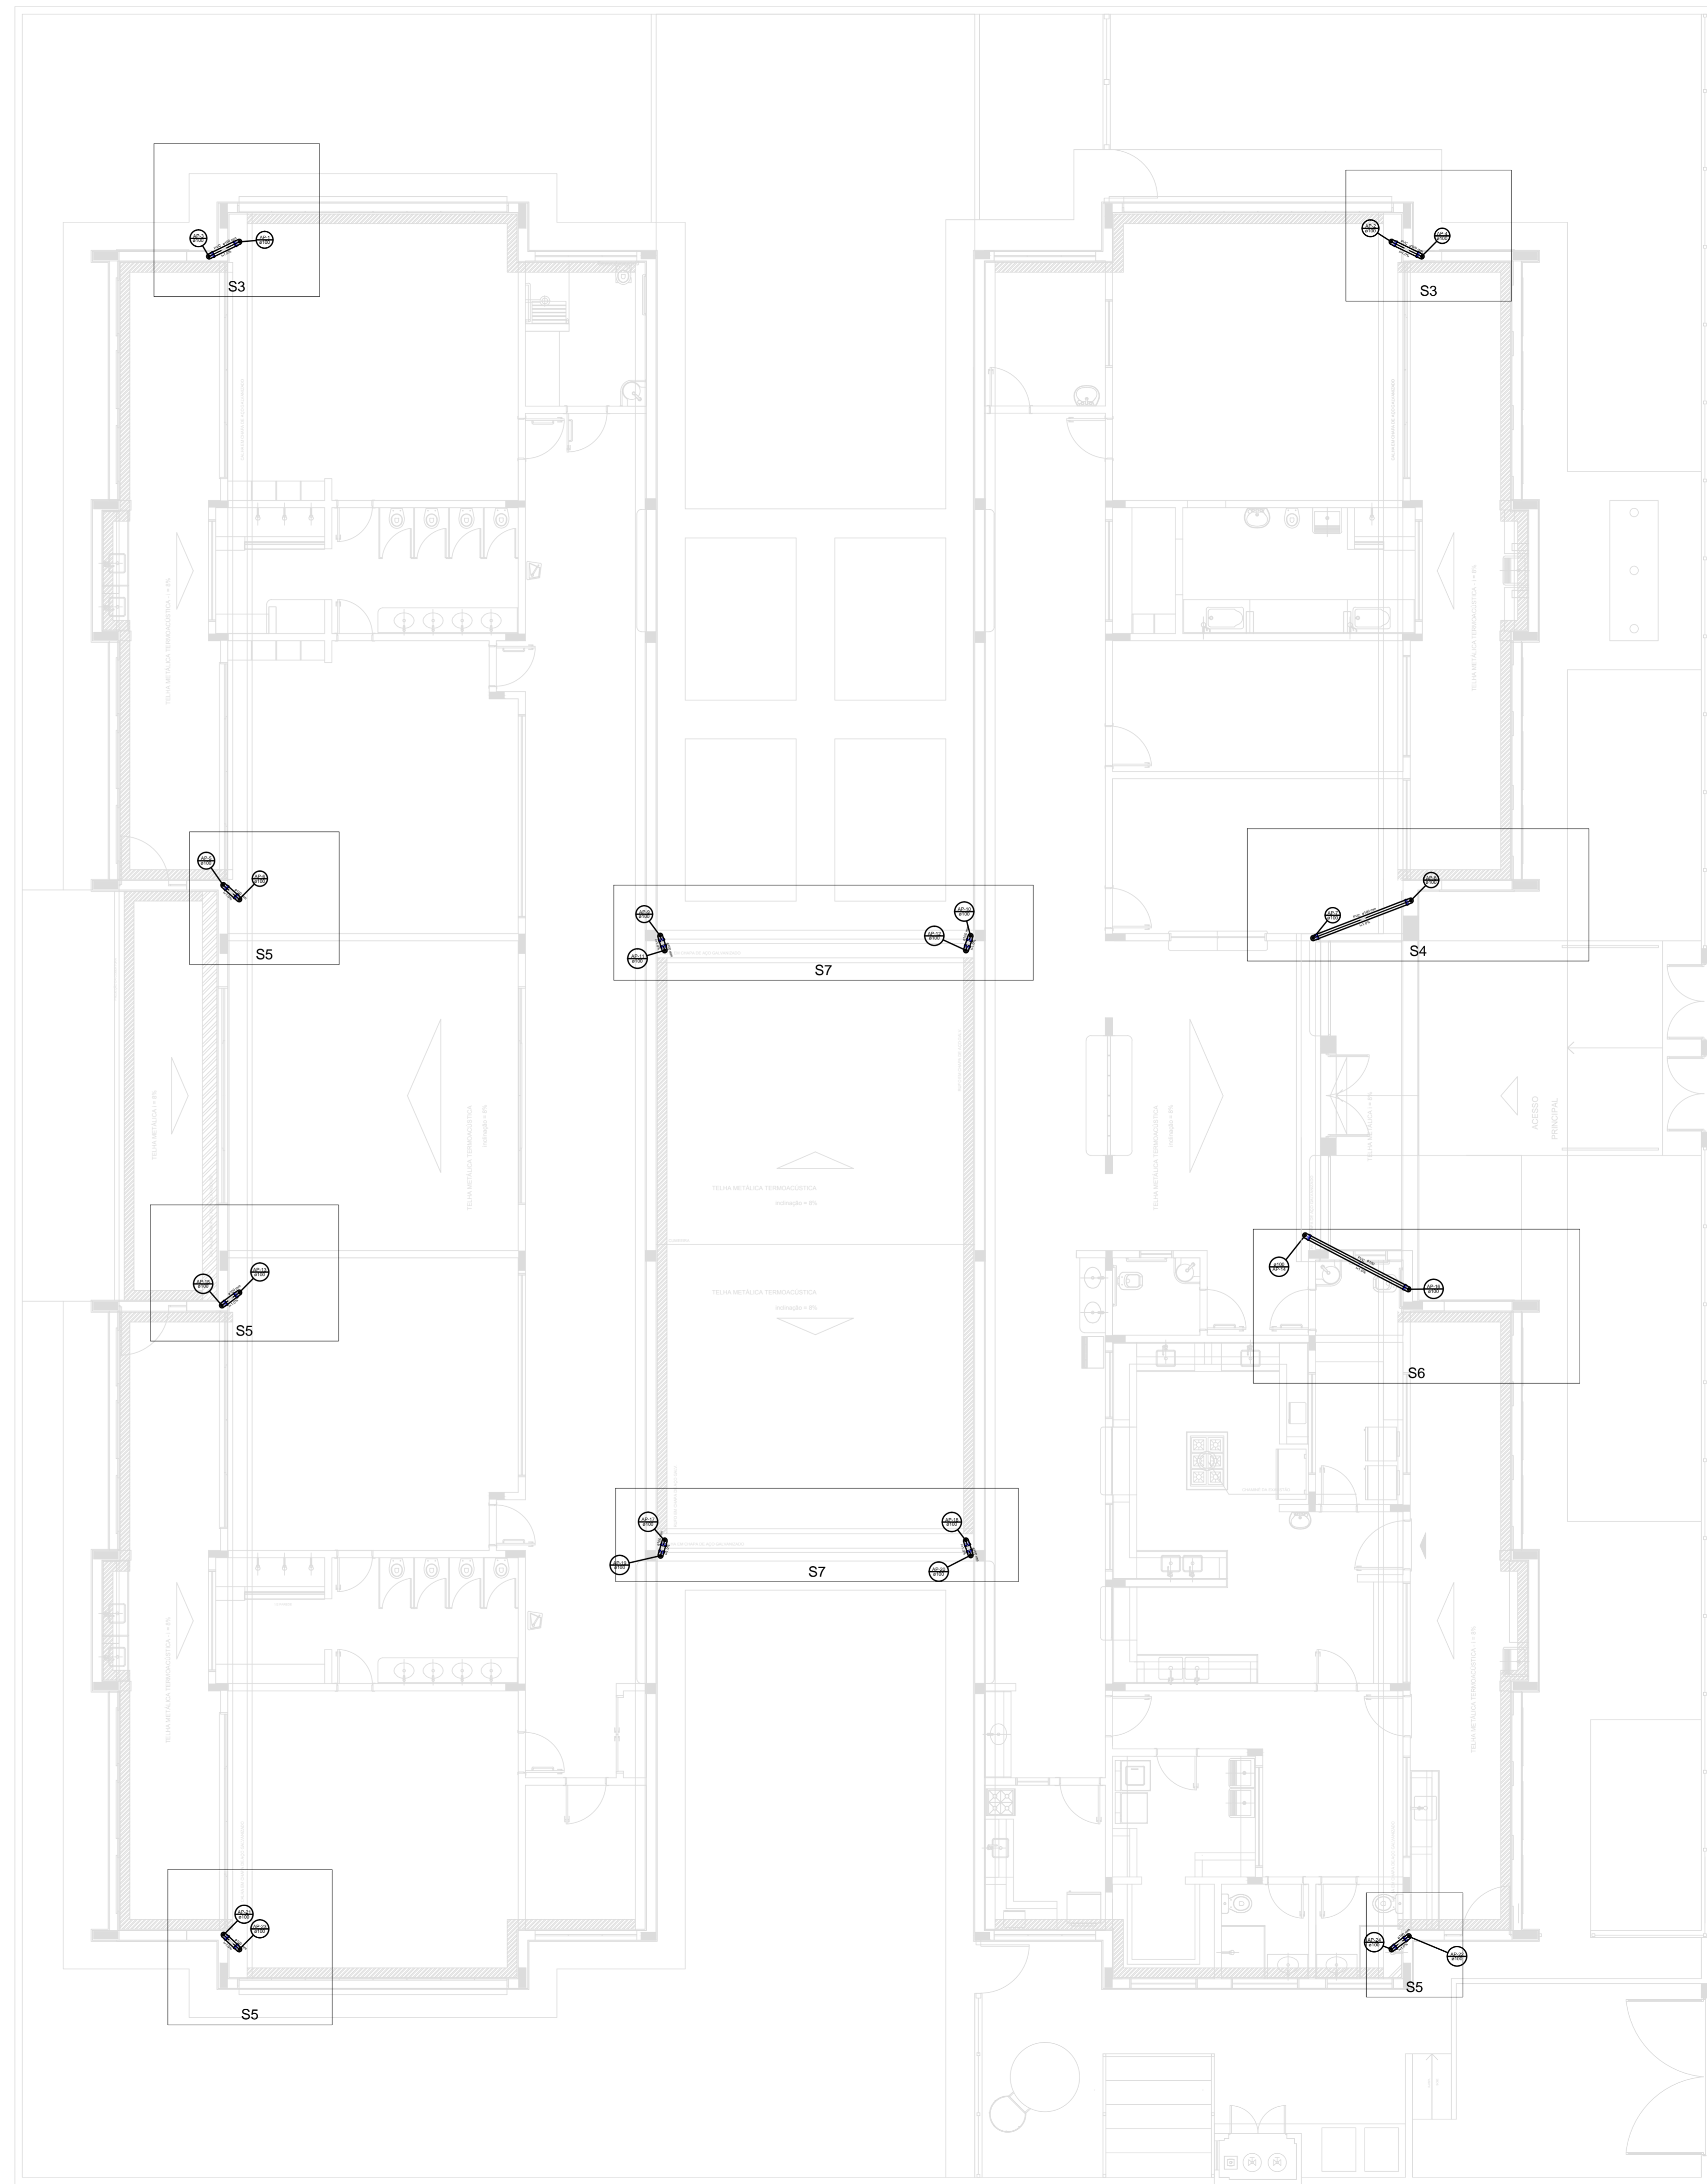

2 INDICAÇÃO DOS DETALHES
ESCALA 1/75

LEGENDA	
	CAIXA DE ÁREA PLUVIAL SIMPLES
	JOELHO 45
	JOELHO 45- DESCE
	JOELHO 90
	JOELHO 90- COLLINA
	JOELHO 90- DESCE
	CURVA 90 CURTA- DESCE
	JUNÇÃO SIMPLES
	TE SANITÁRIO
	RALOS PLUVIAIS

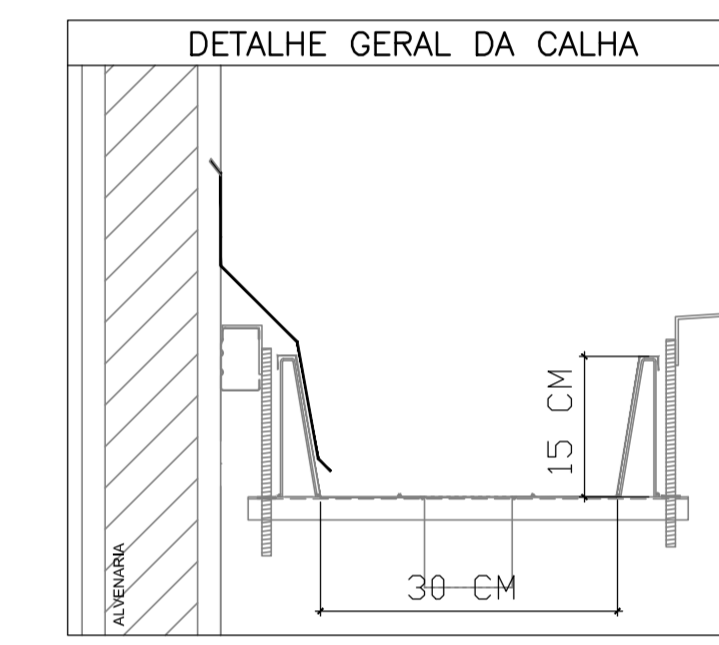

PROJETO PADRÃO - FNDE

PROPRIETÁRIO: _____
 ENDEREÇO: _____
 MUNICÍPIO - UF: _____
 PROPRIETÁRIO: _____
 RESP. TÉCNICO: _____ CREA: _____
 AUTOR DO PROJETO: CAU

DLFO: _____ CREA: _____
 RA: _____

OBSERVAÇÕES: _____
PROJETO EXECUTIVO

PROGRAMA PROINFÂNCIA - PROJETO TIPO 2
PROJETO DE INSTALAÇÕES

COORDENAÇÃO: CGEST - Coordenação Geral de Infraestrutura Educacional | PLANTA DOS PONTOS DE COLETA DA REDE PLUVIAL DESLOCAMENTO DOS PONTOS DE COLETA | **HAP**
 REVISÃO: R.00 | ESCALA: 1/75 | DATA EMISSÃO: _____ | PRANCHAS: 01/03

ANEXO LXXX