


1 Elevation 0 - a
ESCALA - 1 : 50

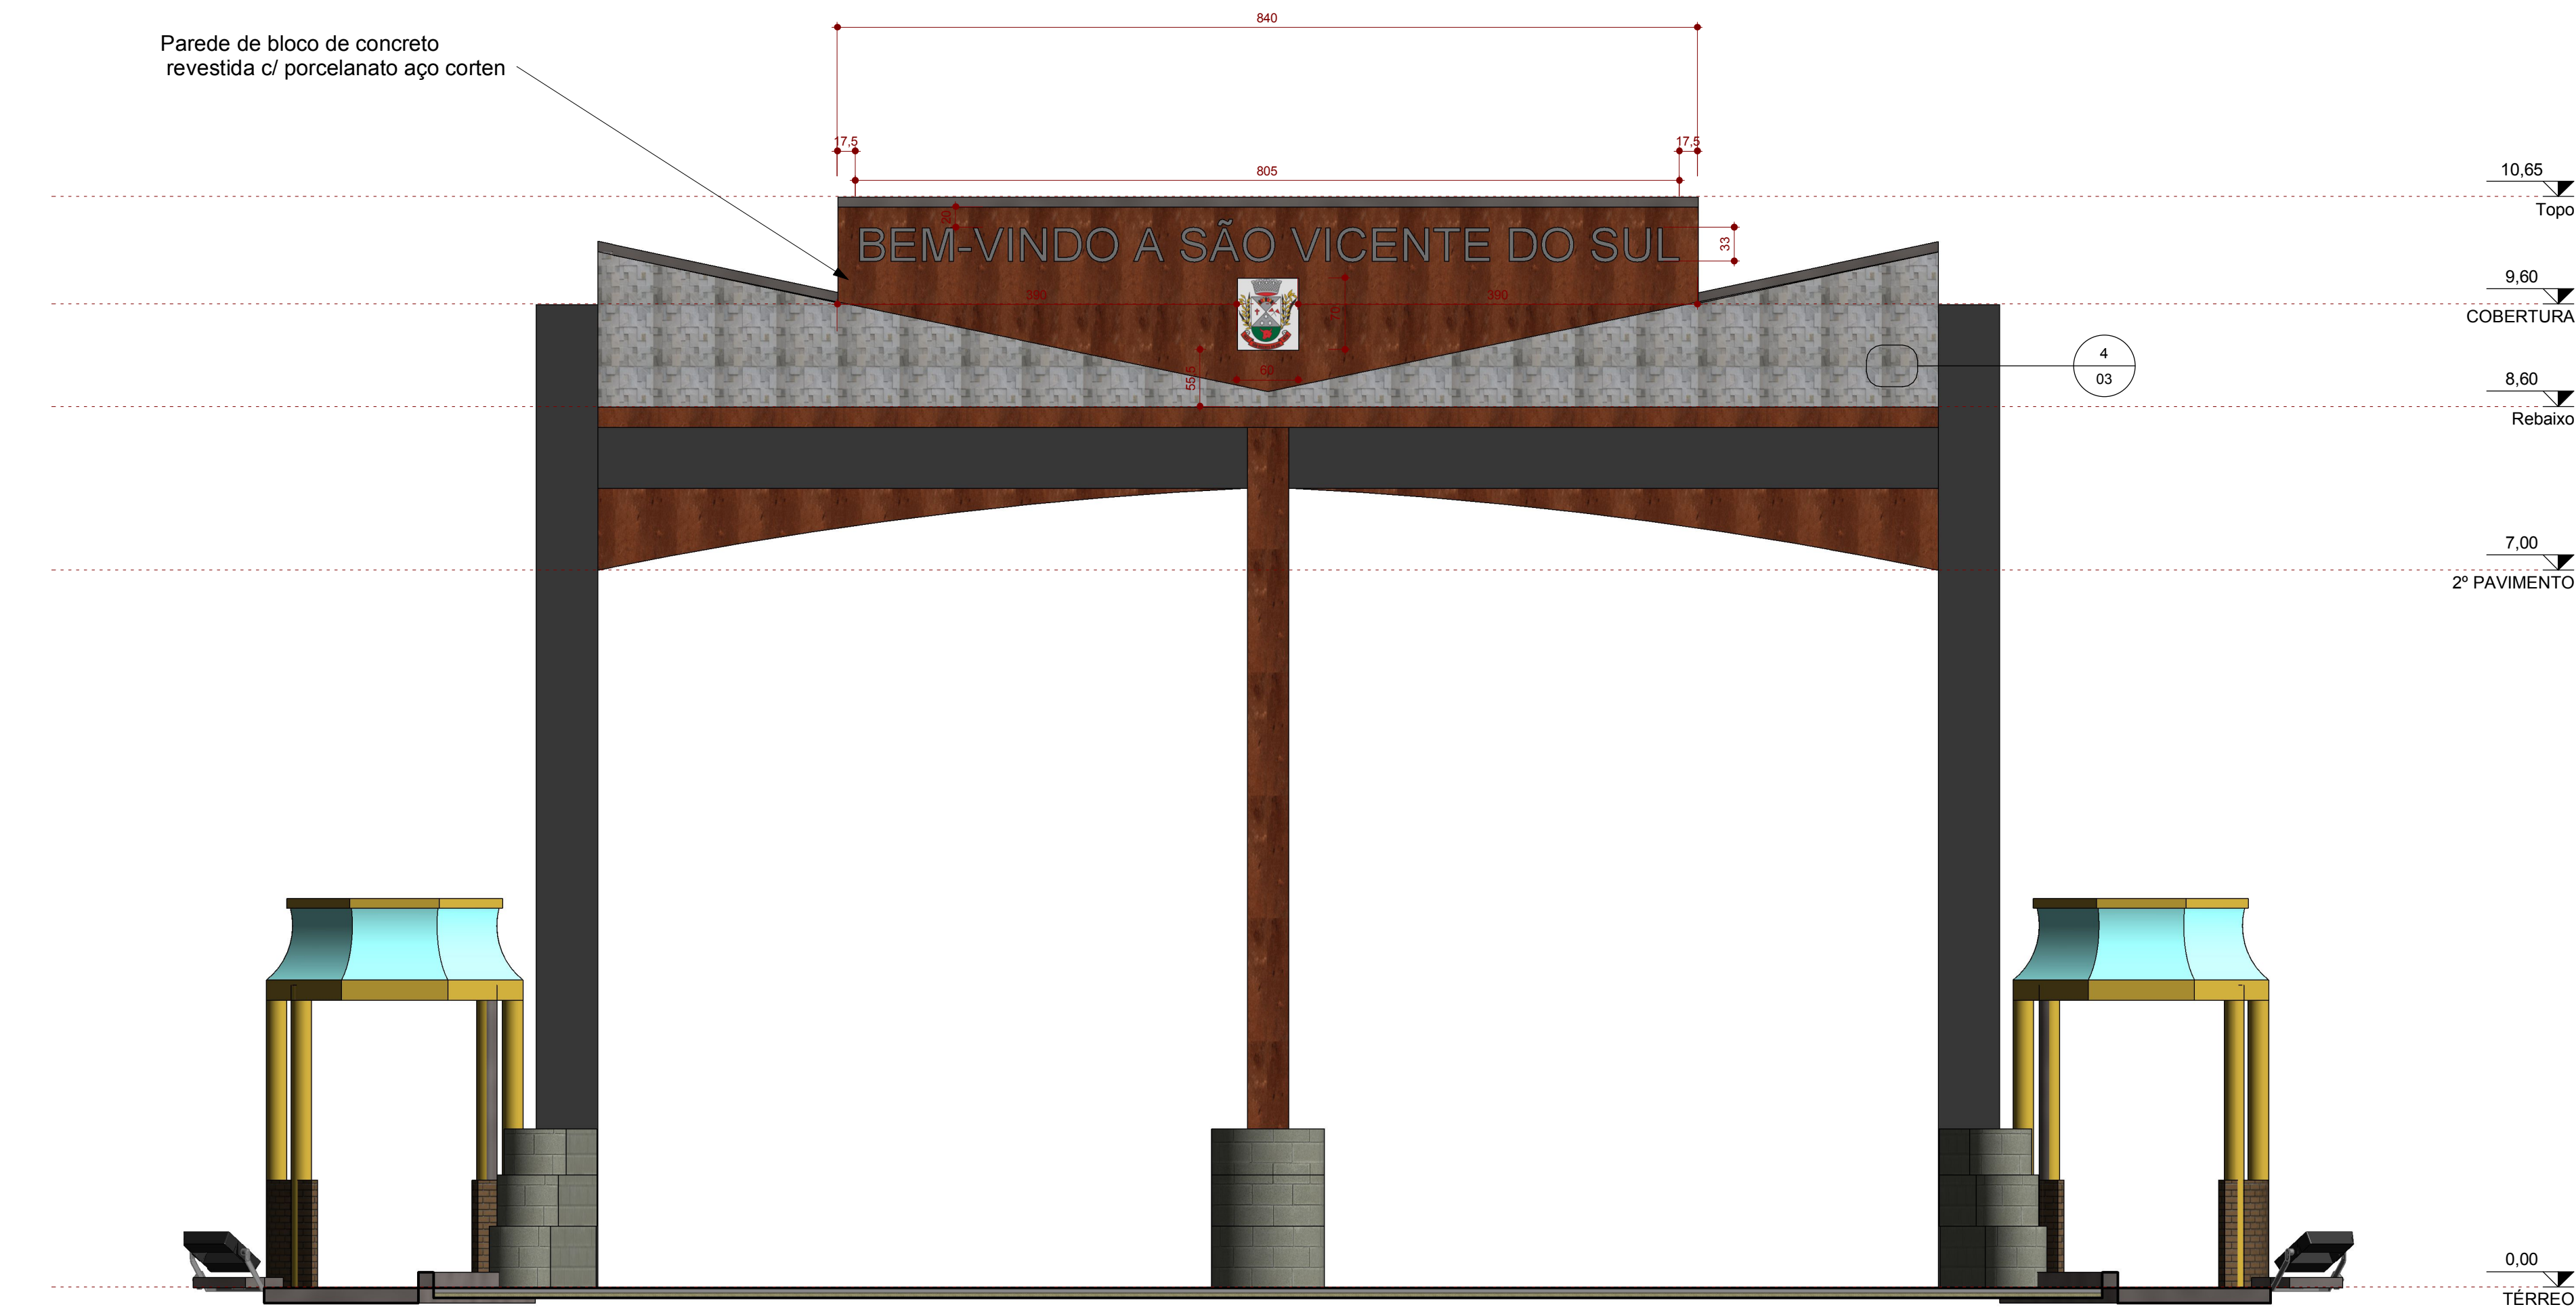



2 Elevation 2 - a
ESCALA - 1 : 50

7 Vista 3D
ESCALA - 1 : 1

4 São Tomé Alto Relevo 30x30cm
ESCALA - 1 : 20

5 Porcelanato em Aço Corten 60x120cm
ESCALA - 1 : 20

6 Junta de Trabalho
ESCALA - 1 : 20

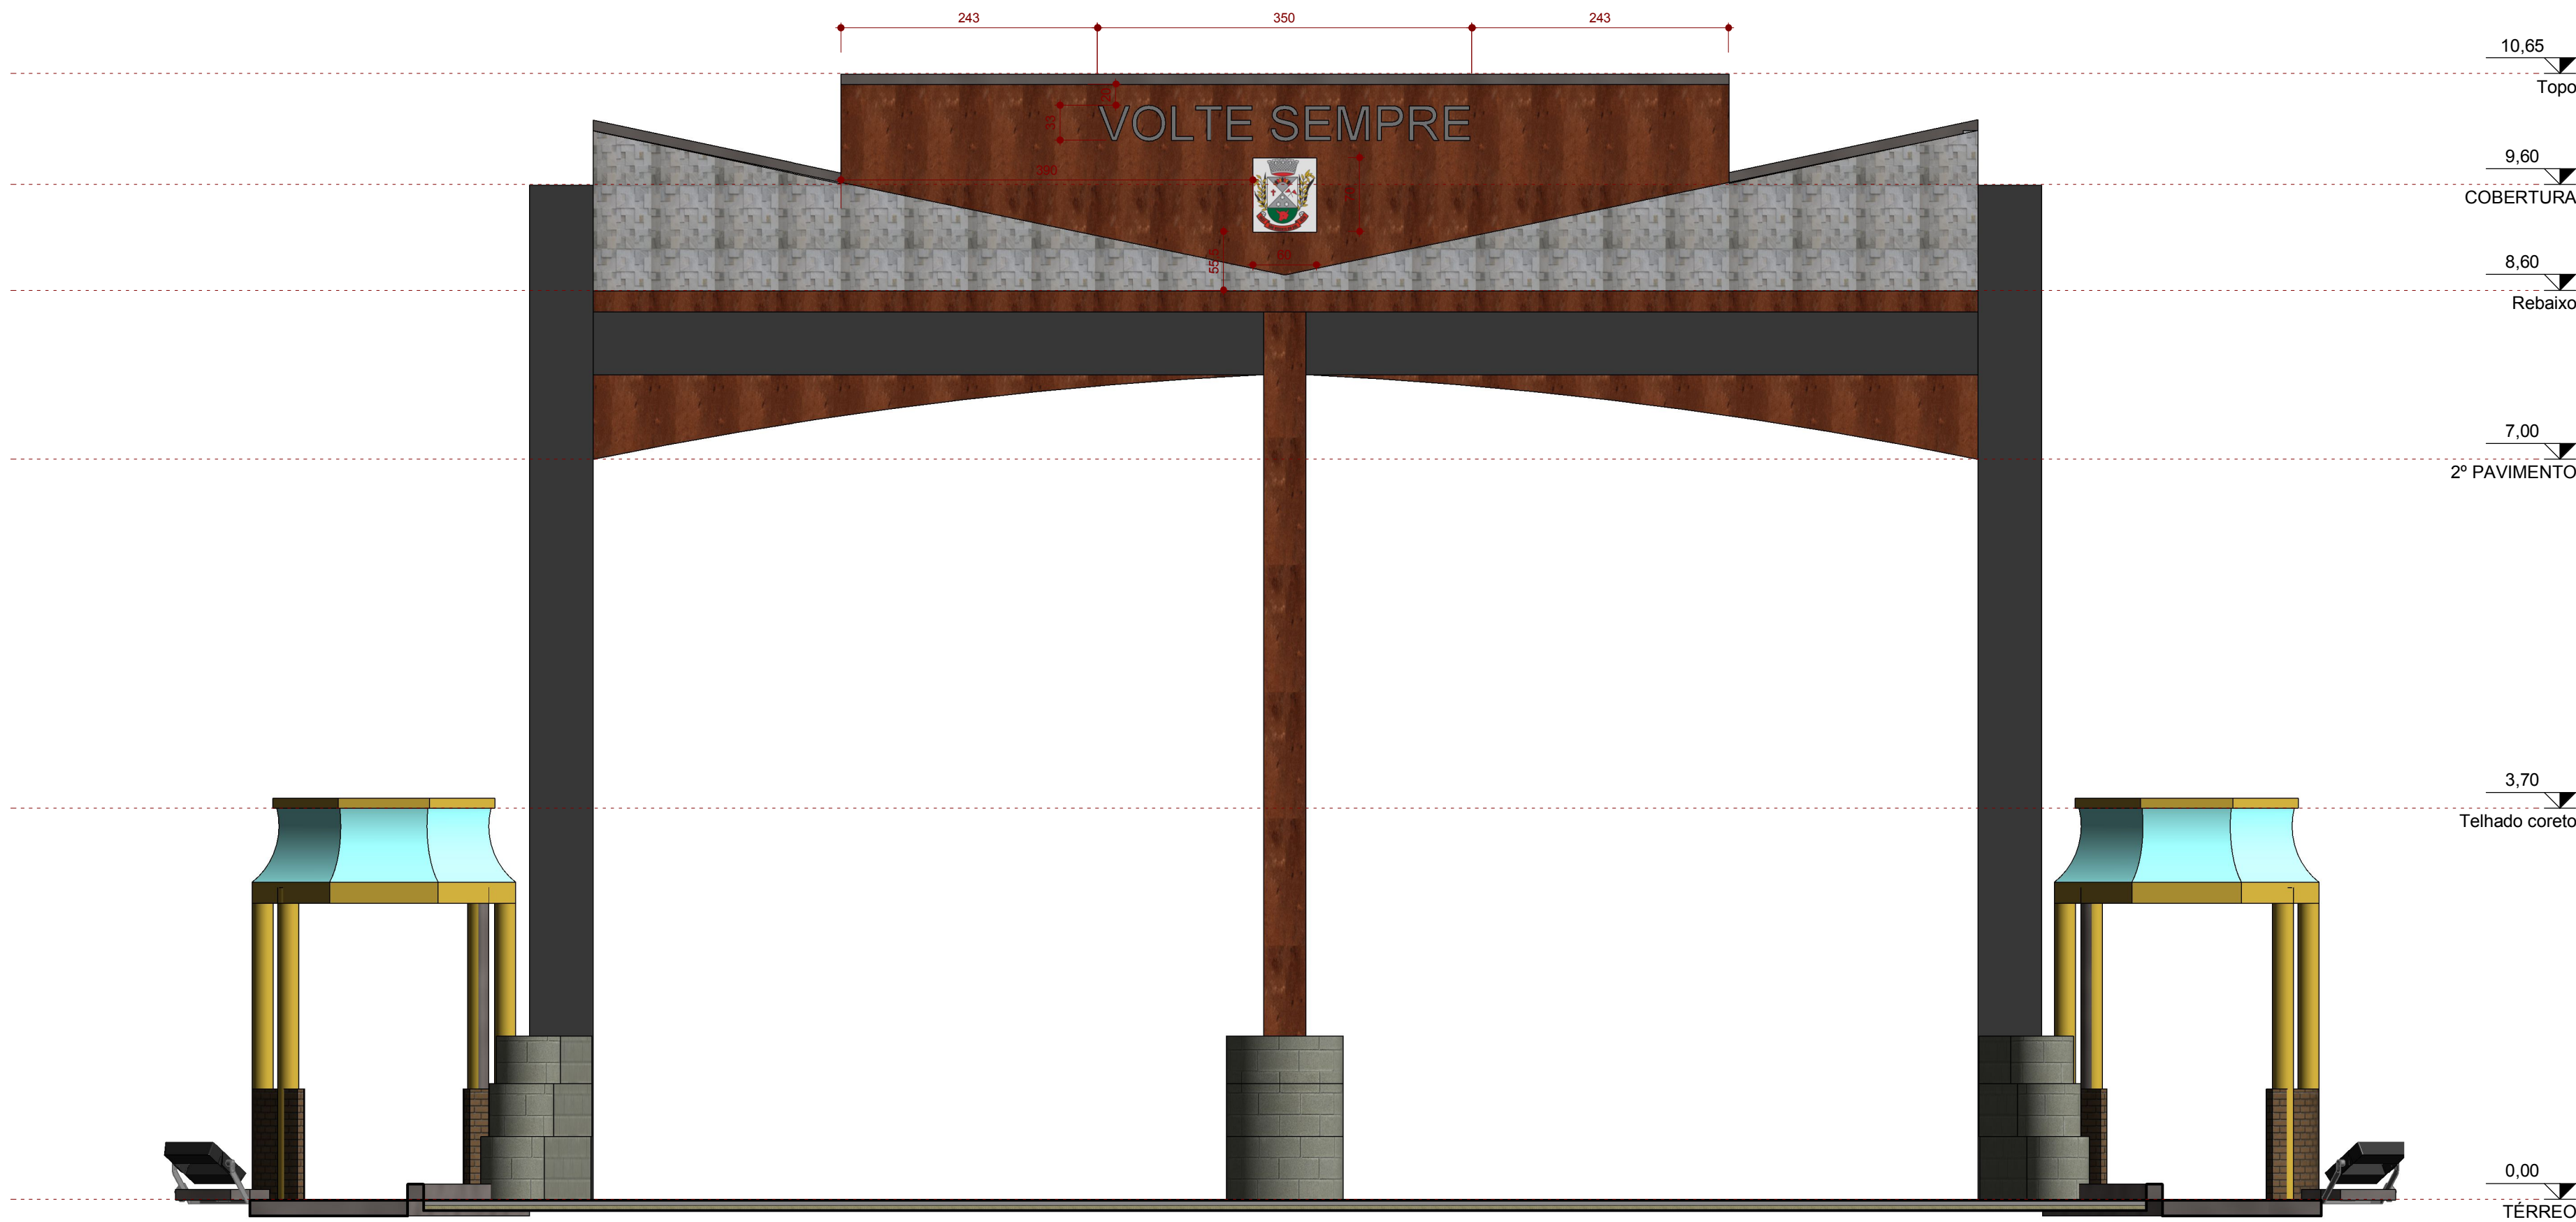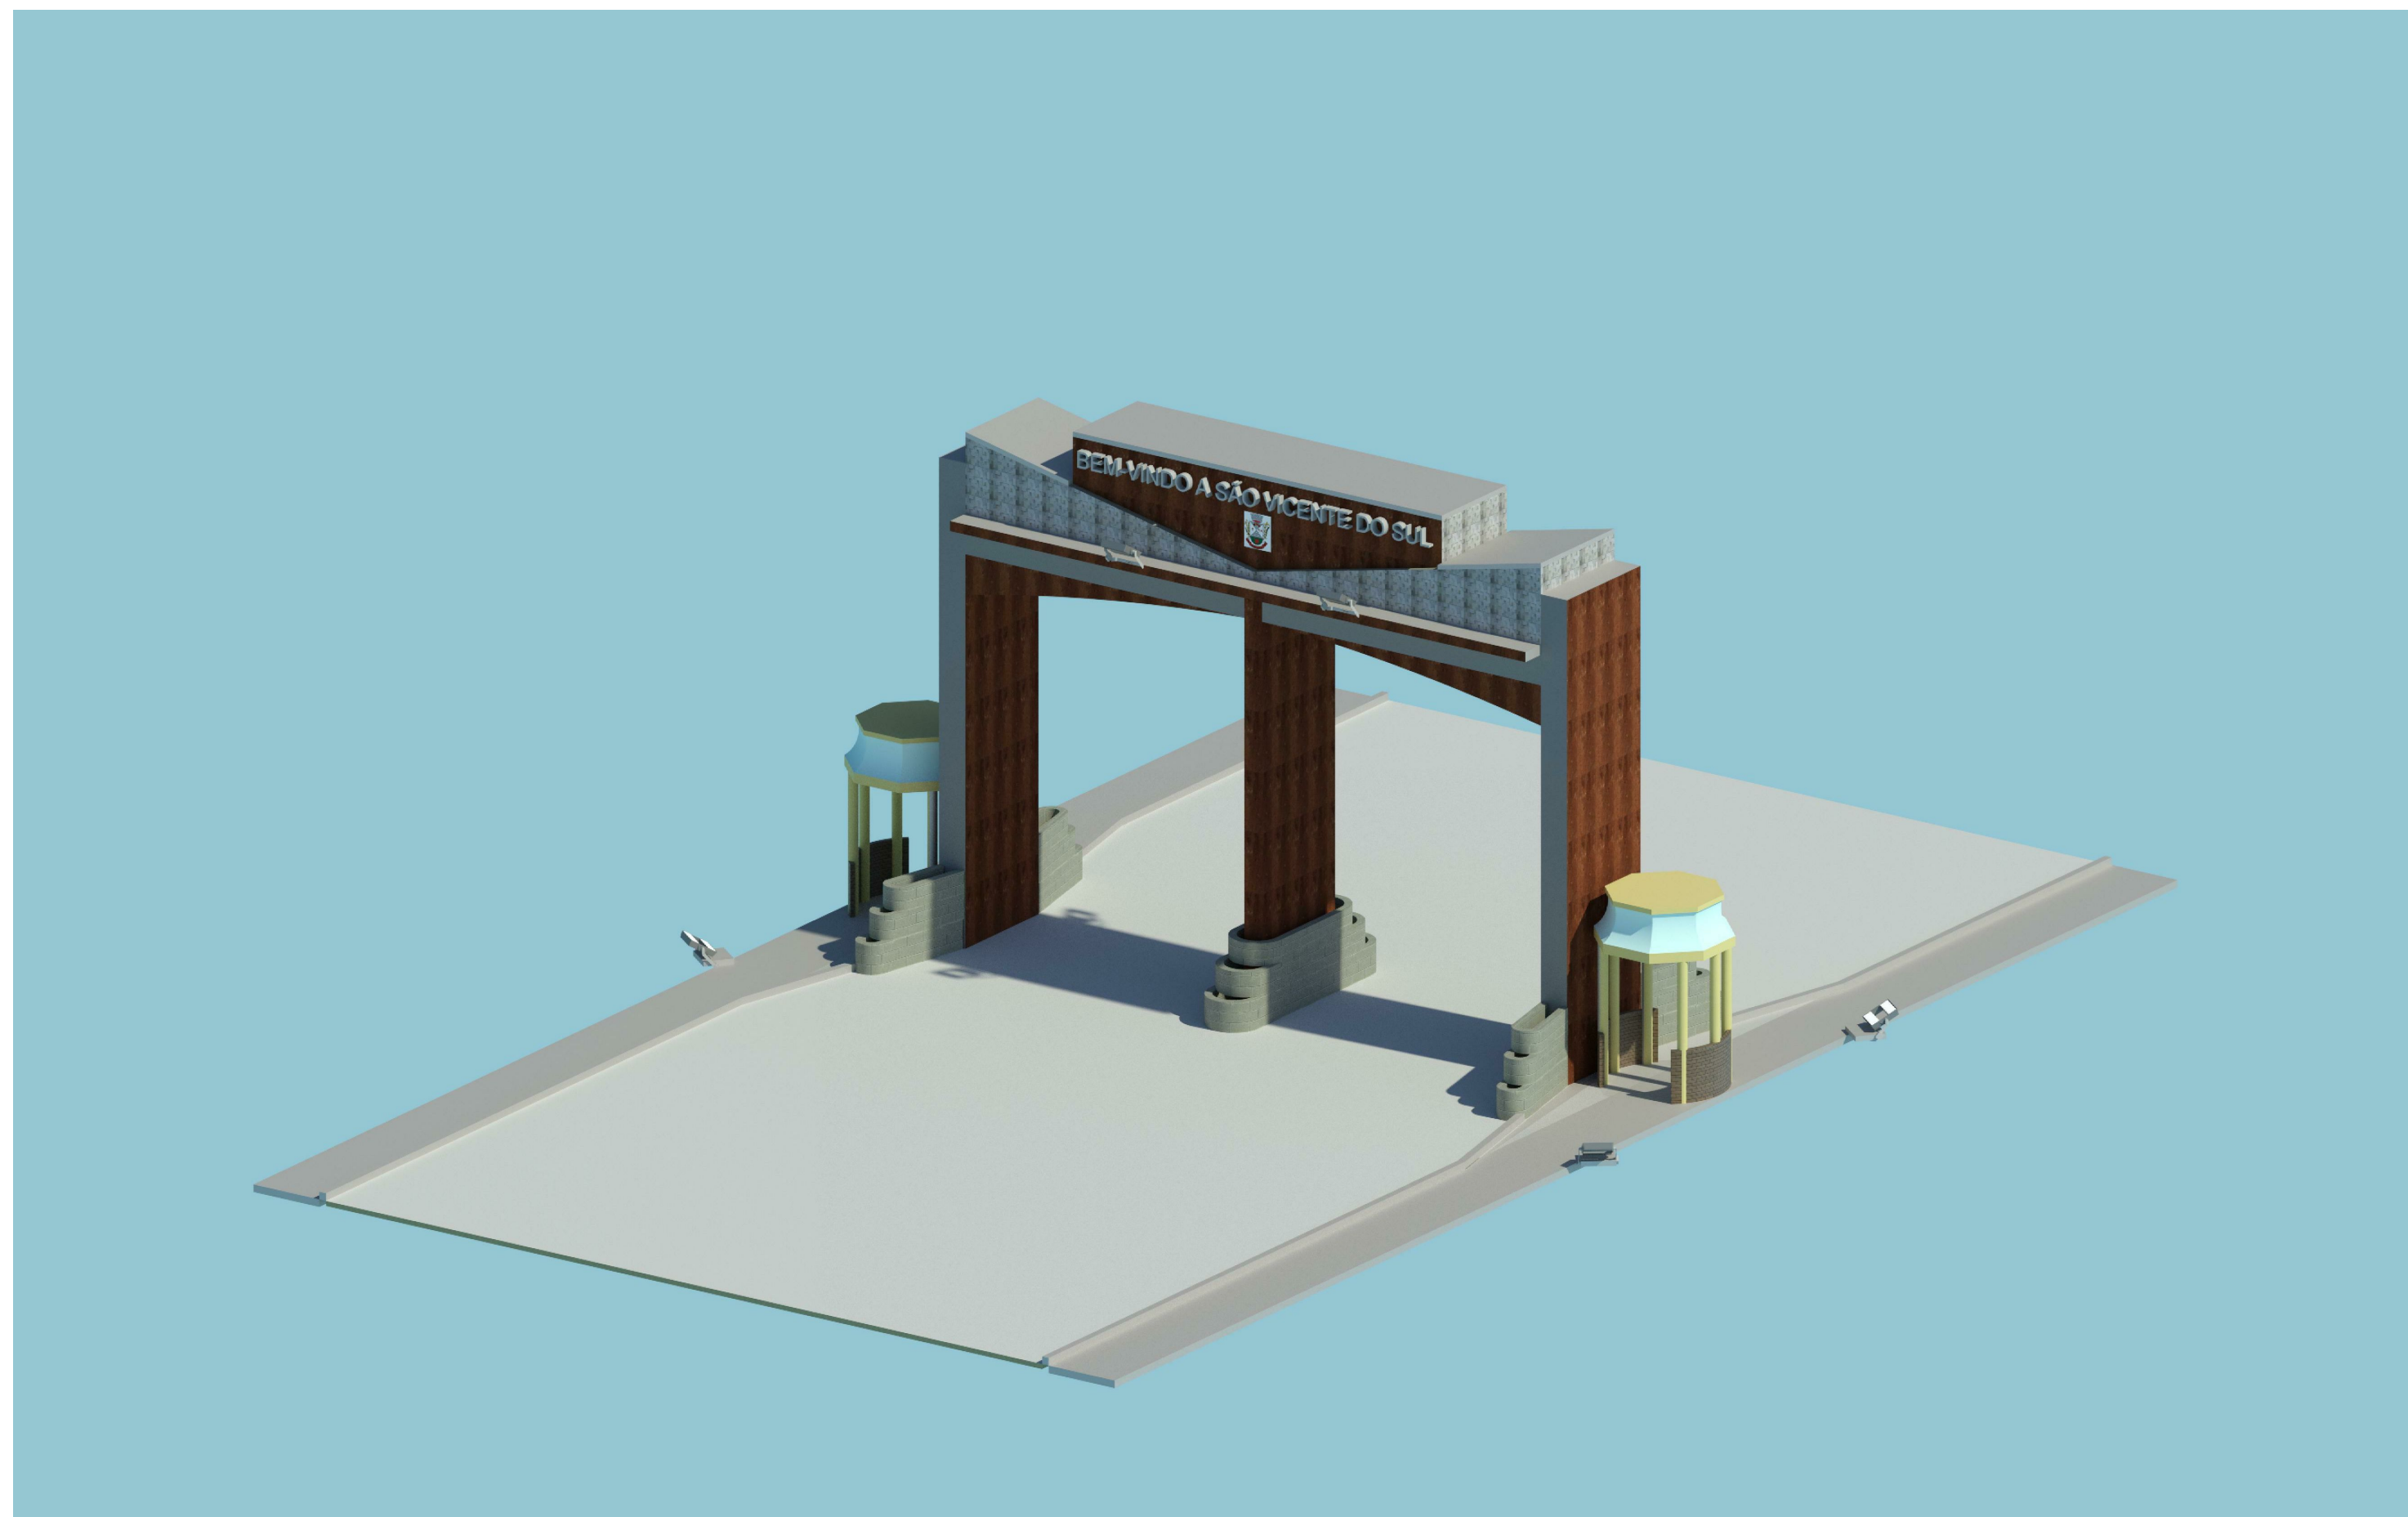

3 Elevation 3 - a
ESCALA - 1 : 50

APROVADO
Em 25/07/19