


QUADRO DE CARGAS (QD1)

CIRCUITO	ESQUEMA	METODO INSTALAÇÃO	V (V)	ILUMINAÇÃO (W)		POT. TOTAL. (VA)	POT. TOTAL. (W)	FASES	POT - R	SEÇÃO (MM²)	DISJ
				18	250						
1	F+N	B1	220V	4	4	1191	1072	R	1072	2.5	10.0
				4	4	1191	1072	R	1072	2.5	
2	F+N	B1	220V		4	1099	1000	R	1000	2.5	10.0
					4	1099	1000	R	1000	2.5	
TOTAL				4	8	2290	2072	R	2072		

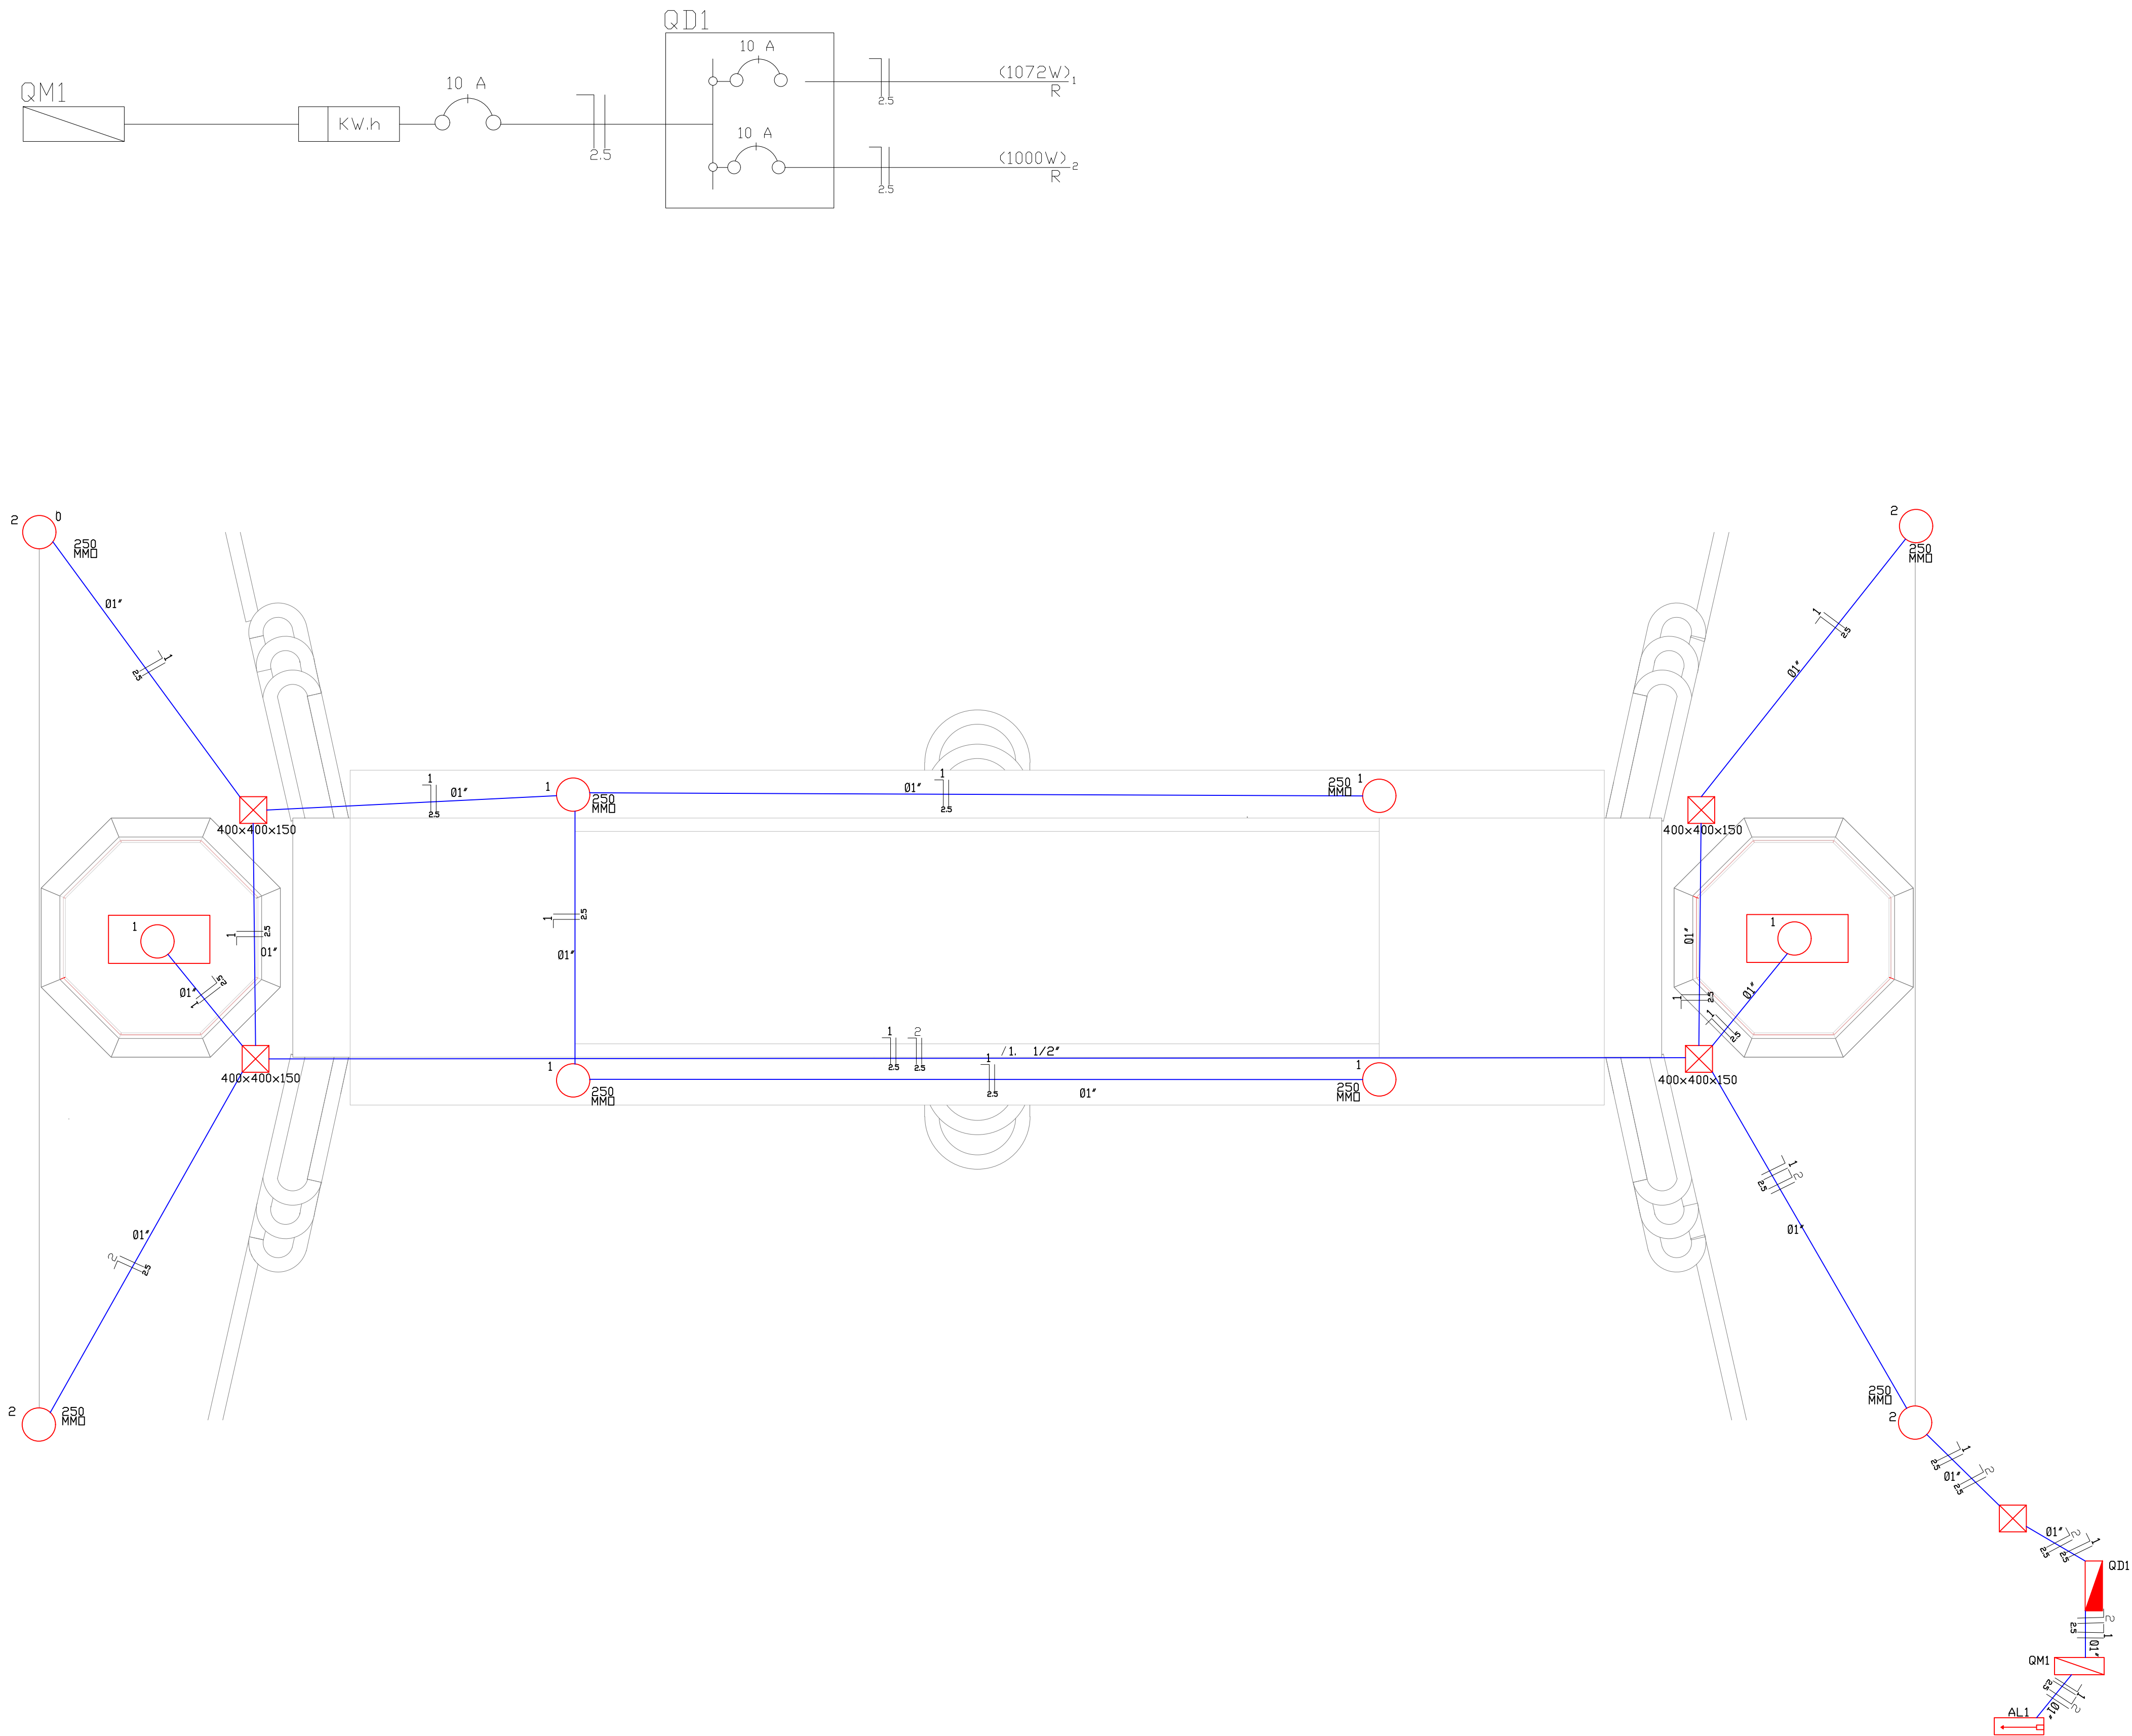

PM de São Vicente do Sul
Secret Munic de Planejamento
APROVADO
Em 25/07/19