



NOTAS GERAIS

DIMENSÕES EM METROS


QUANTITATIVOS				
ITEM	DESCRIÇÃO MATERIAL	Unid.	Quant.	Observação
01	Tubo PS-1 Ø30cm	m	105,00	
02	Tubo PS-1 Ø40cm	m	47,00	
03	Tubo PS-1 Ø60cm	m	4,00	
04	Boca de Lobo com Greixa - B.L.G. - Tipo 1	unid.	8,00	
05	Boca de Lobo com Greixa - B.L.G. - Tipo 2	unid.	5,00	
06	Caixa de Ligação 1,40 x 1,40 m	unid.	2,00	

LEGENDA

REBRÃO, VALA, DRE GREGAS	---	BOCA DE LOBO C/ GREIXA - B.L.G. - TIPO 1	■
MED. PD PROJ.	---	BOCA DE LOBO C/ GREIXA - B.L.G. - TIPO 2	■
Tubo concreto Ø20cm	---	CAIXA DE LIGAÇÃO C/ TAMPA 60x	■
Tubo concreto Ø30cm	---		
Tubo concreto Ø40cm	---		
Tubo concreto Ø60cm	---		

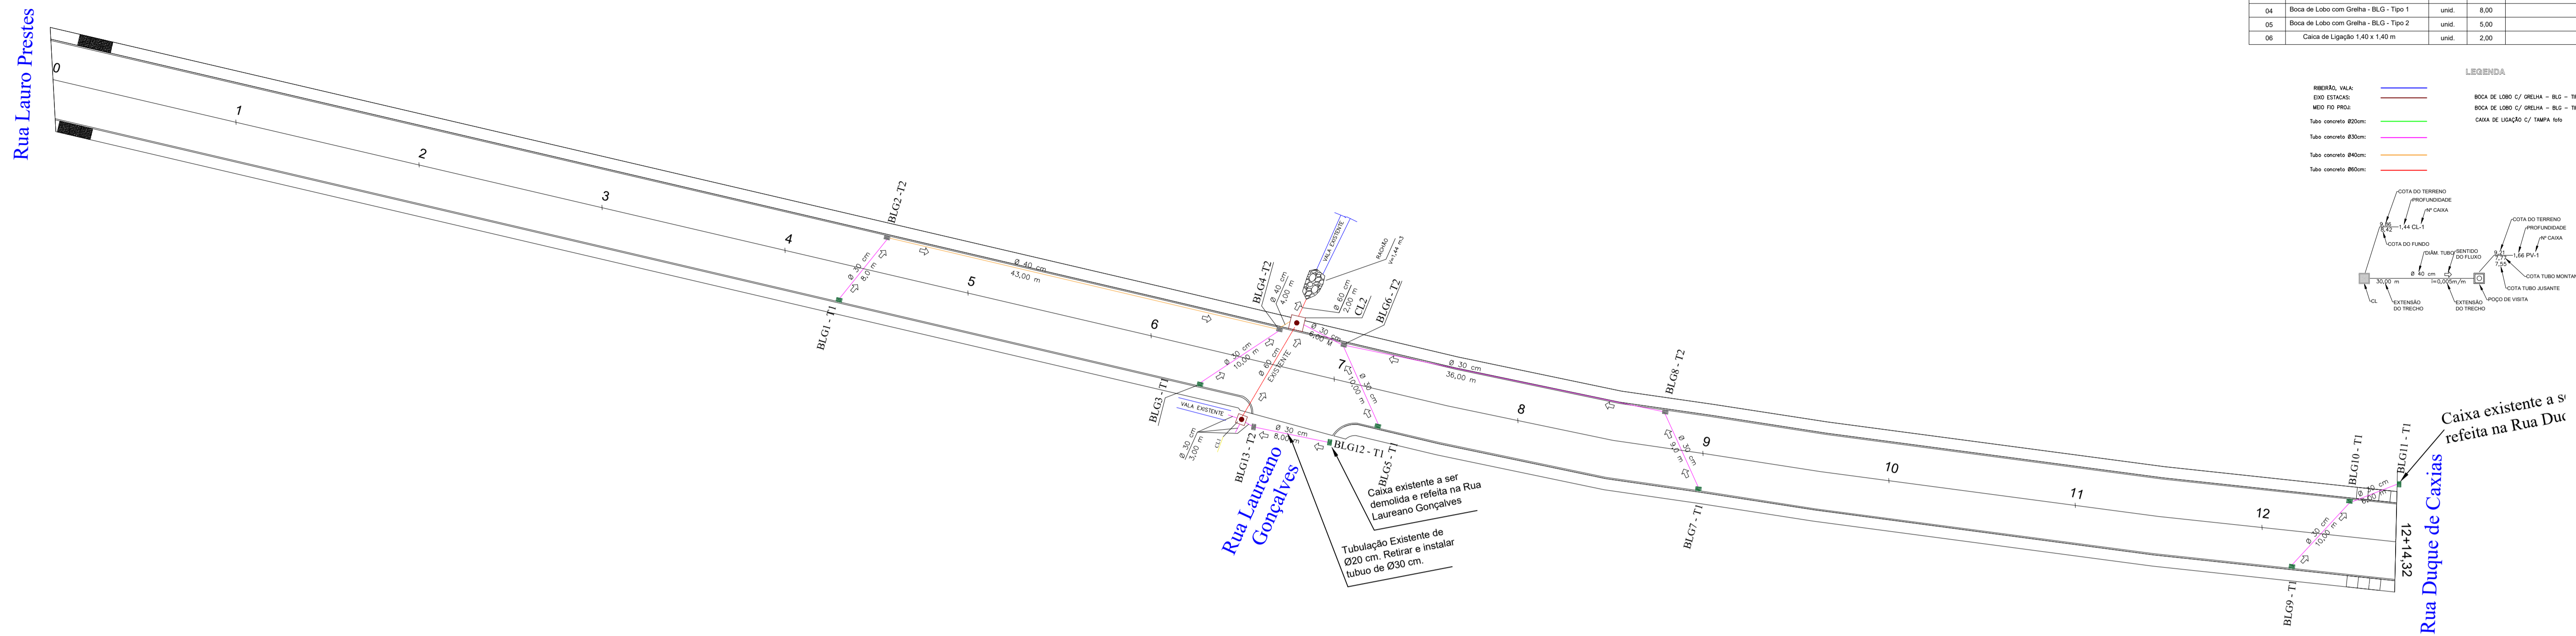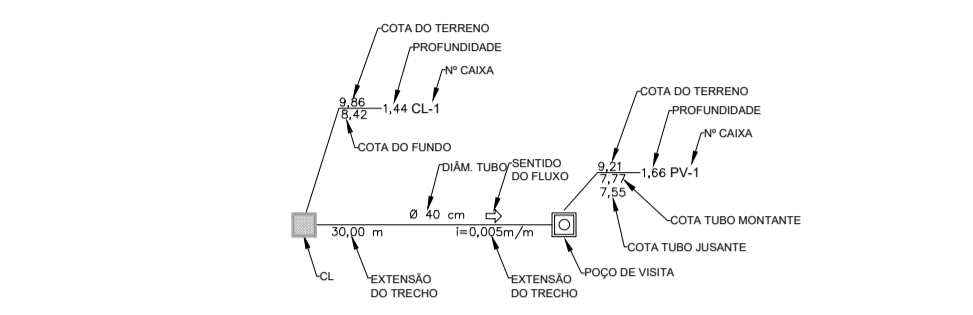

PLANTA BAIXA DE IMPLANTAÇÃO - REDE DE DRENAGEM  
Sem Escala

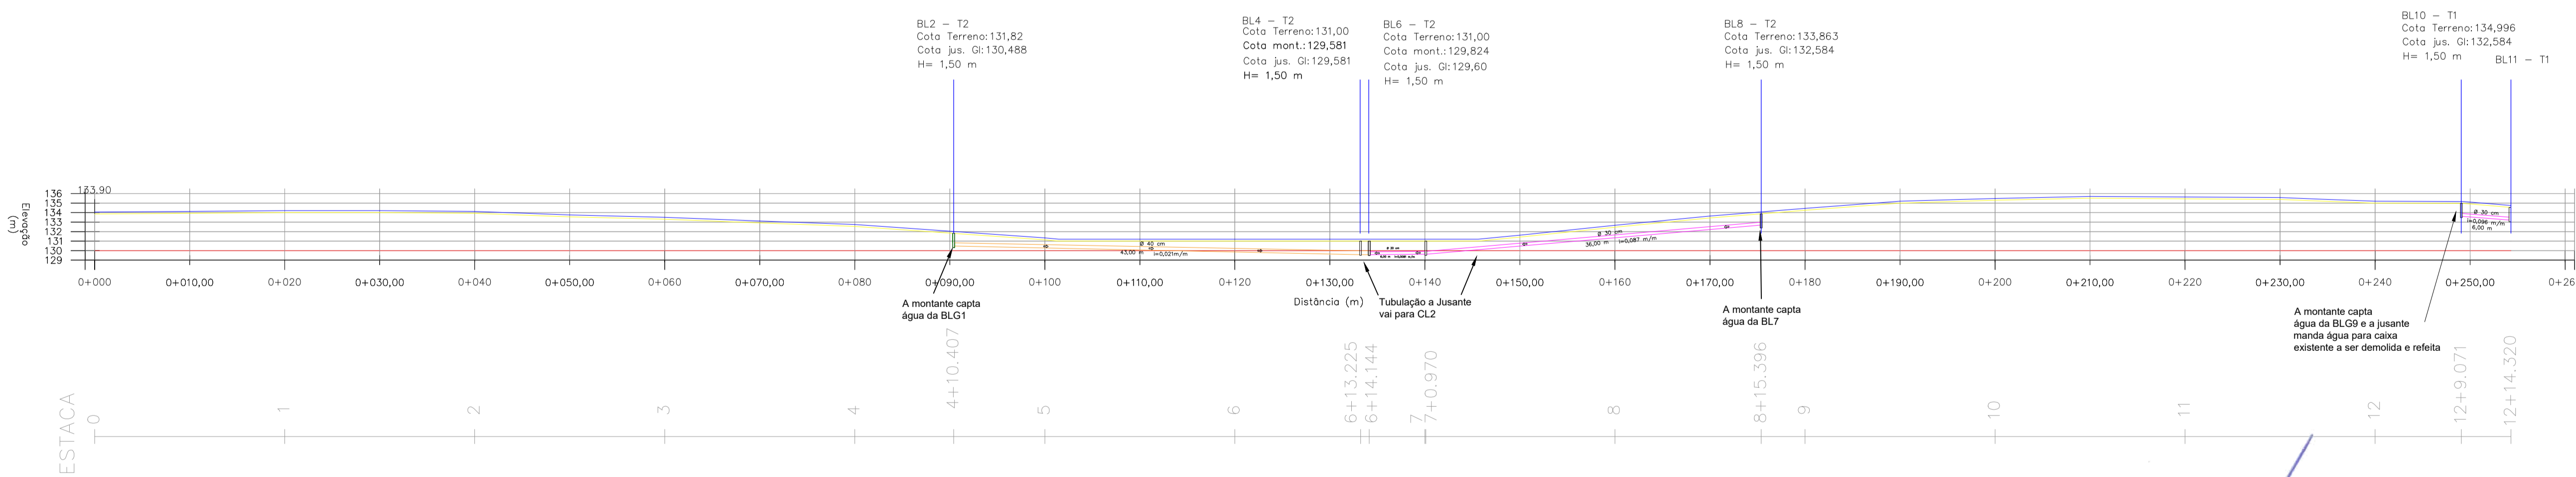

PERFIL LONGITUDINAL - REDE DE DRENAGEM  
Sem Escala

Paulo Sérgio Rodrigues Flores  
Prefeito Municipal  
São Vicente do Sul-RS



PROJETO: DRENAGEM - PLANTA BAIXA E PERFIL LONGITUDINAL	
LOCAL: RUA RUA BRASIL - BAIRRO CENTRO	PRONOME: DRE
PLANTA: PLANTA BAIXA E PERFIL LONGITUDINAL	DATA: 07/2020
PRONOME: 02	SERIE: S/Escala
RESPONSÁVEL TÉCNICO: Vinicius Liedtke Garcia CRE/RS 212597	DATA: 23/03/2020

Vinicius Liedtke Garcia  
Engenheiro Civil  
CRE/RS 212597  
Portaria 12/2019  
SECRETARIA DE MANUTENÇÃO  
APPROVADO  
23/03/2020