




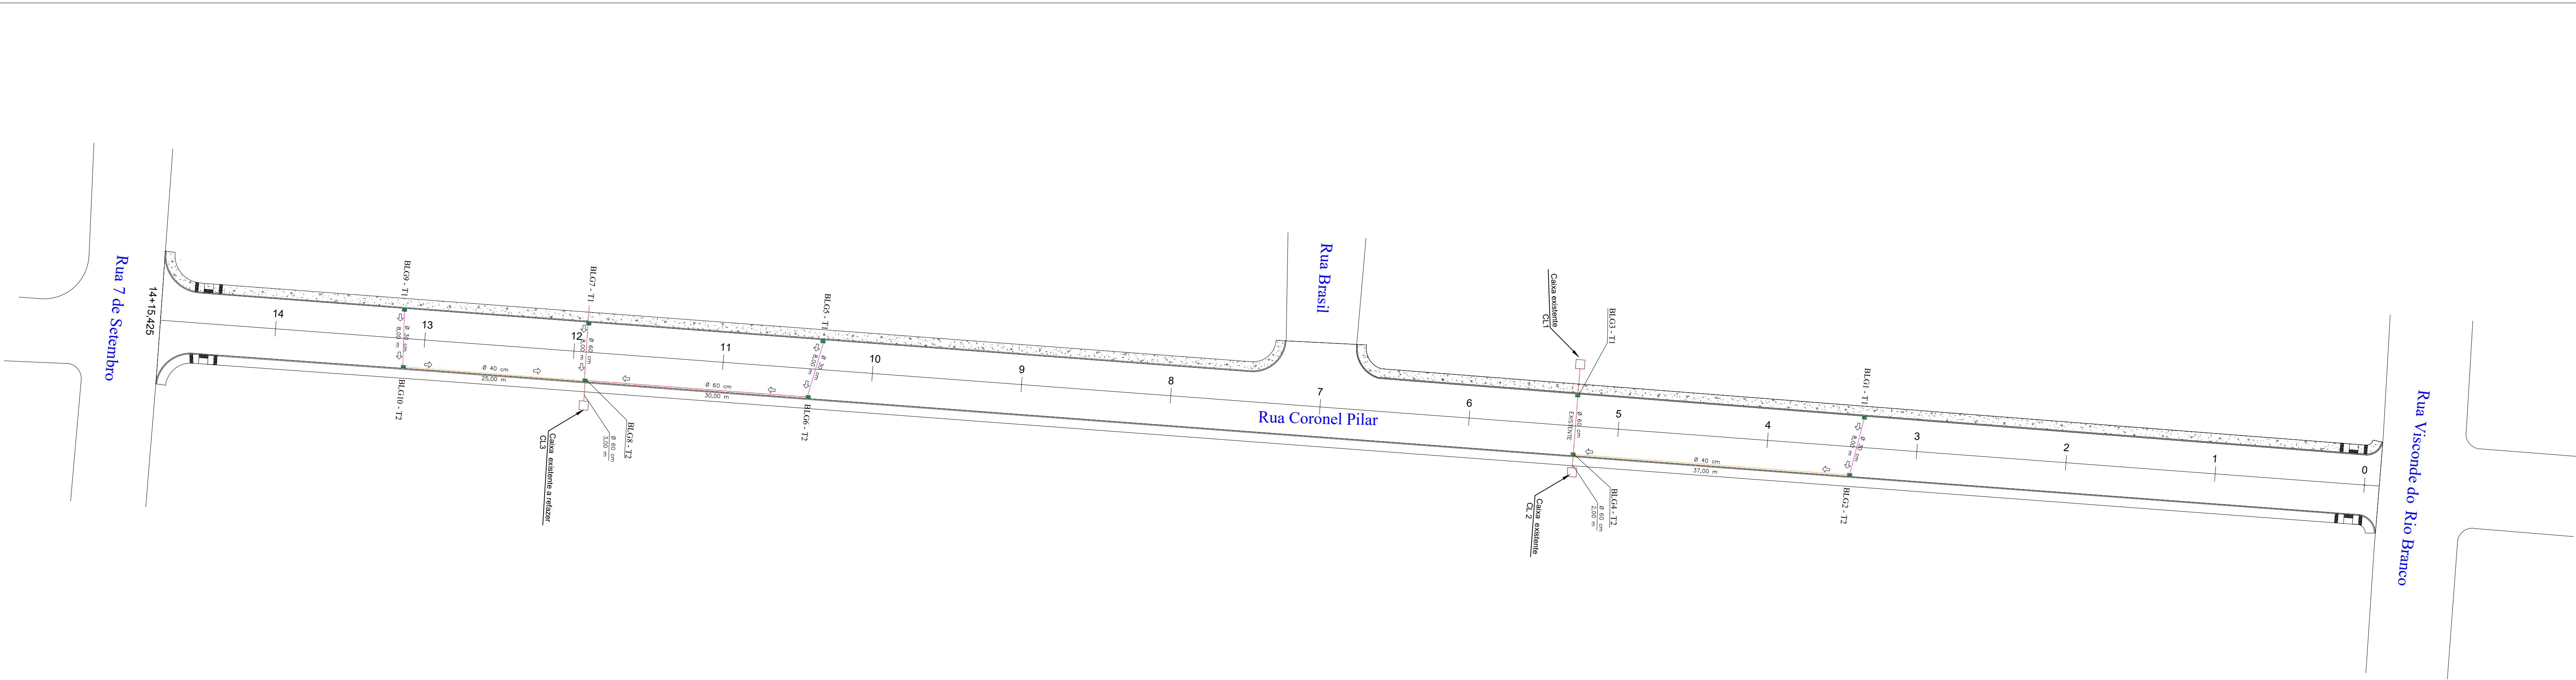

NOTAS GERAIS				
DIMENSÕES EM METROS.				
QUANTITATIVOS				
ITEM	DESCRIÇÃO MATERIAL	Unid.	Quant.	Observação
01	Tubo PS-1 Ø300m	m	24,00	
02	Tubo PS-1 Ø400m	m	62,00	
03	Tubo PS-1 Ø600m	m	35,00	
04	Boca de Lobo com Grelha - B.L.G. - Tipo 1	unid.	5,00	
05	Boca de Lobo com Grelha - B.L.G. - Tipo 2	unid.	5,00	
06	Caixa de Ligação 1,40 x 1,40 m	unid.	1,00	

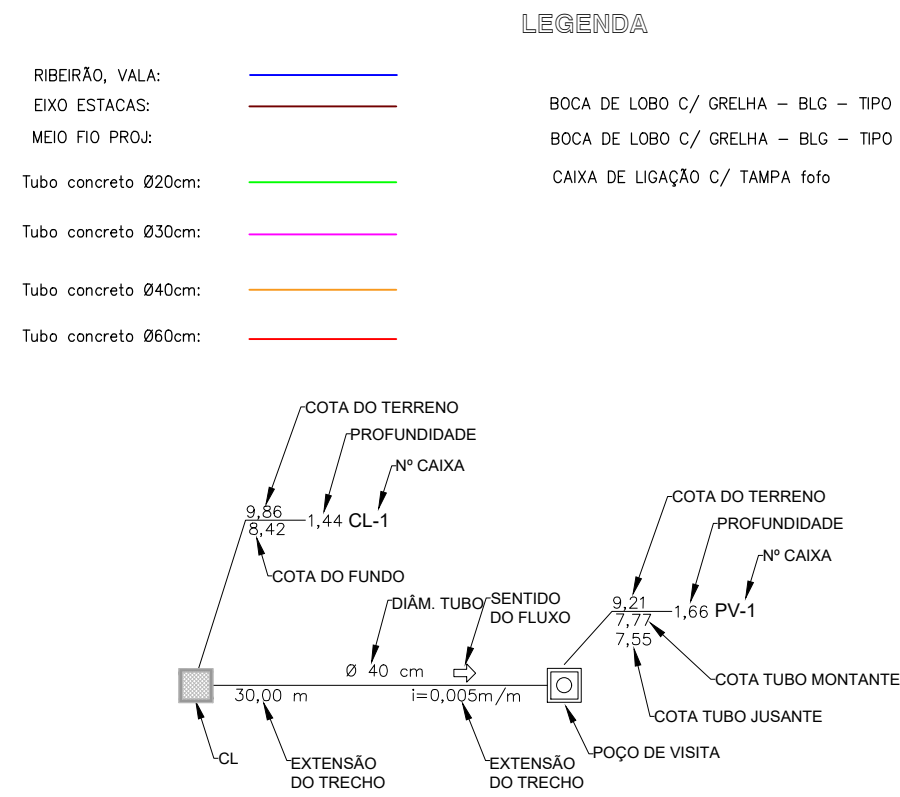

PLANTA BAIXA DE IMPLANTAÇÃO - REDE DE DRENAGEM
Sem Escala

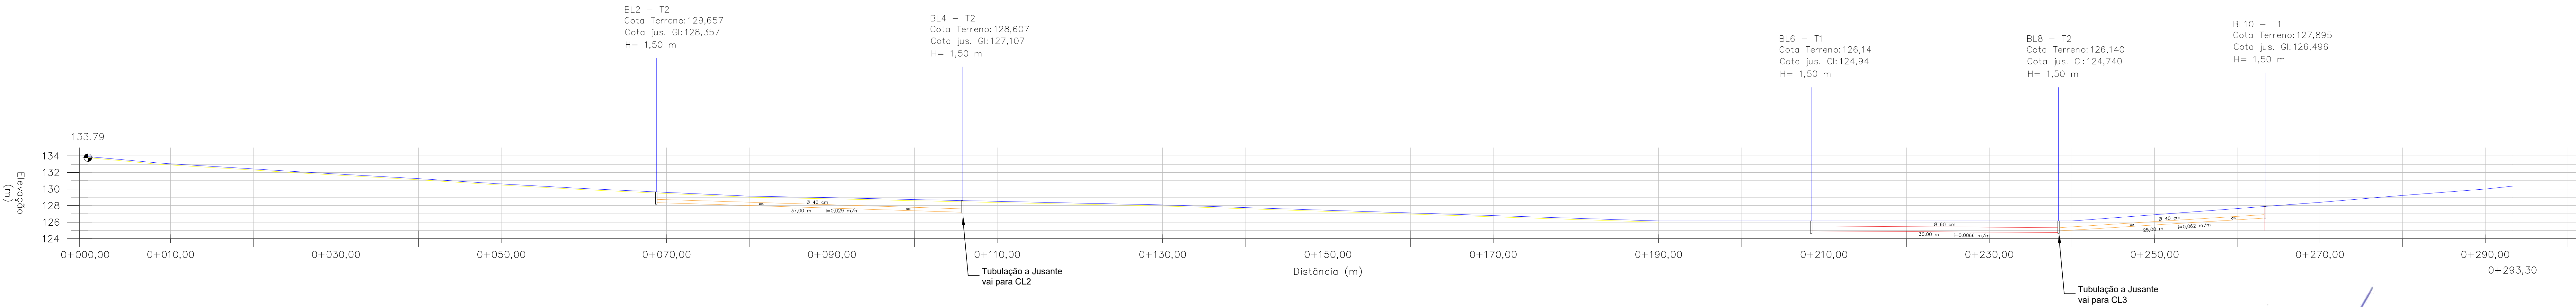

PERFIL LONGITUDINAL - REDE DE DRENAGEM
Sem Escala

Paulo Sérgio Rodrigues Flores
Prefeito Municipal
São Vicente do Sul-RS



PROJETO:	DRENAGEM - PLANTA BAIXA E PERFIL LONGITUDINAL		
LOCAL:	RUA CORONEL PILAR - BAIRRO CENTRO		
PLANTA:	PLANTA BAIXA E PERFIL LONGITUDINAL	DATA:	08/2020
PRANCHETA:	02	FECHA:	S/Escala
RESPONSÁVEL TÉCNICO:	Vinicius Lúcio Garcia CREA/RS 212597		

APPROVADO
02/04