

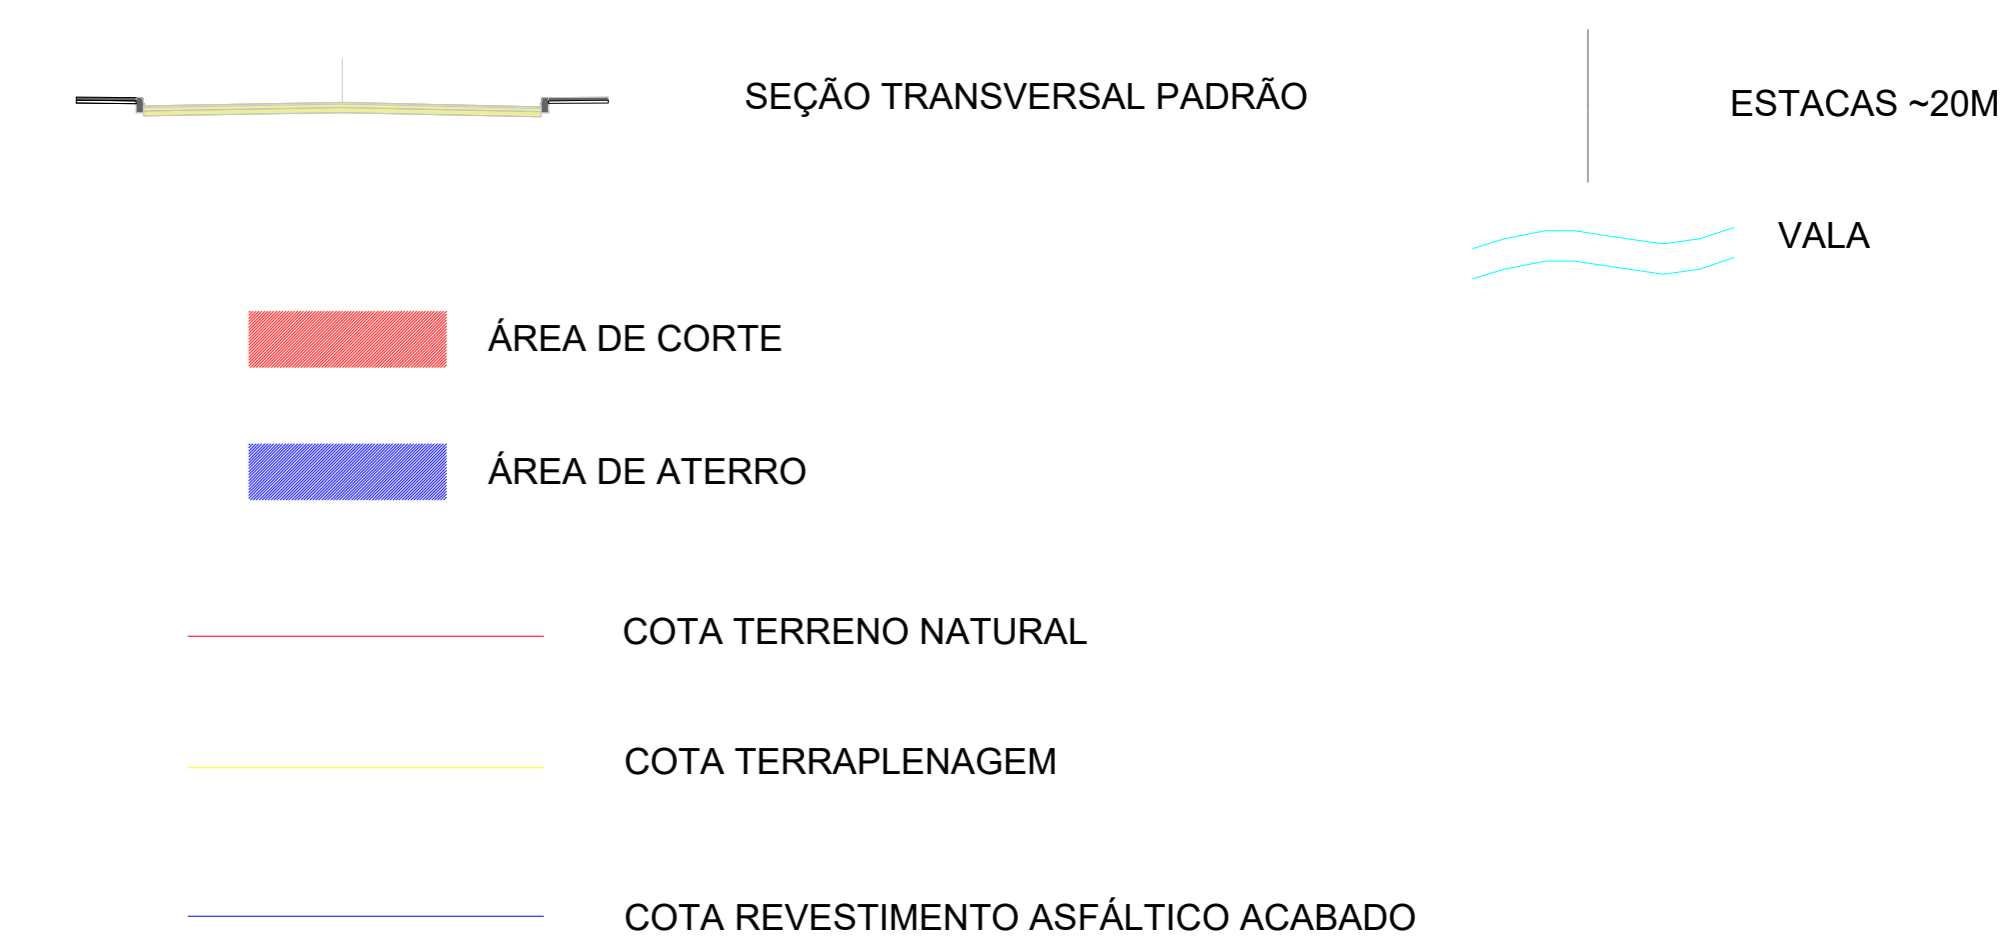
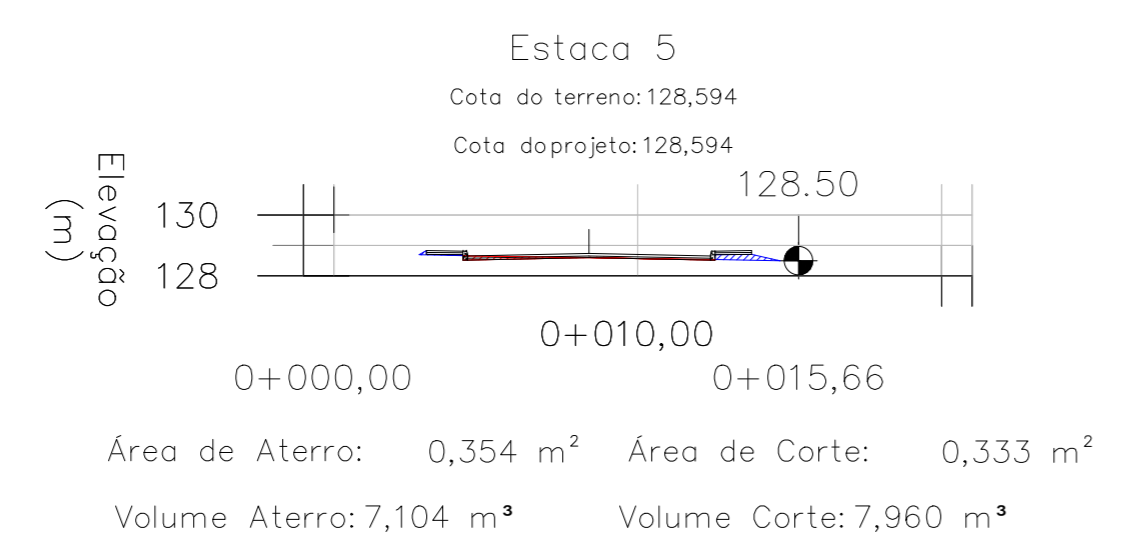
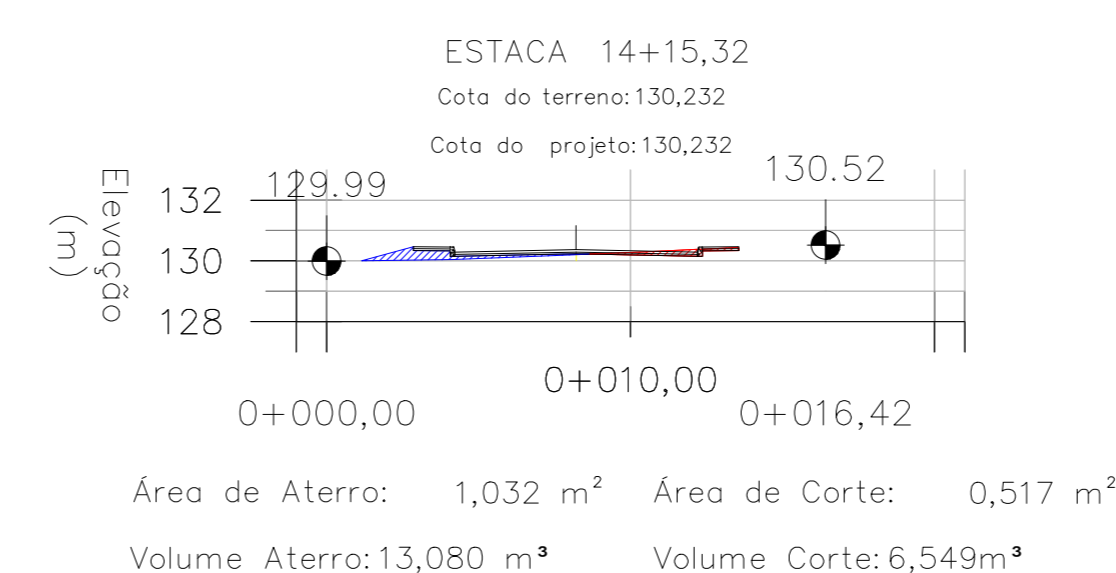
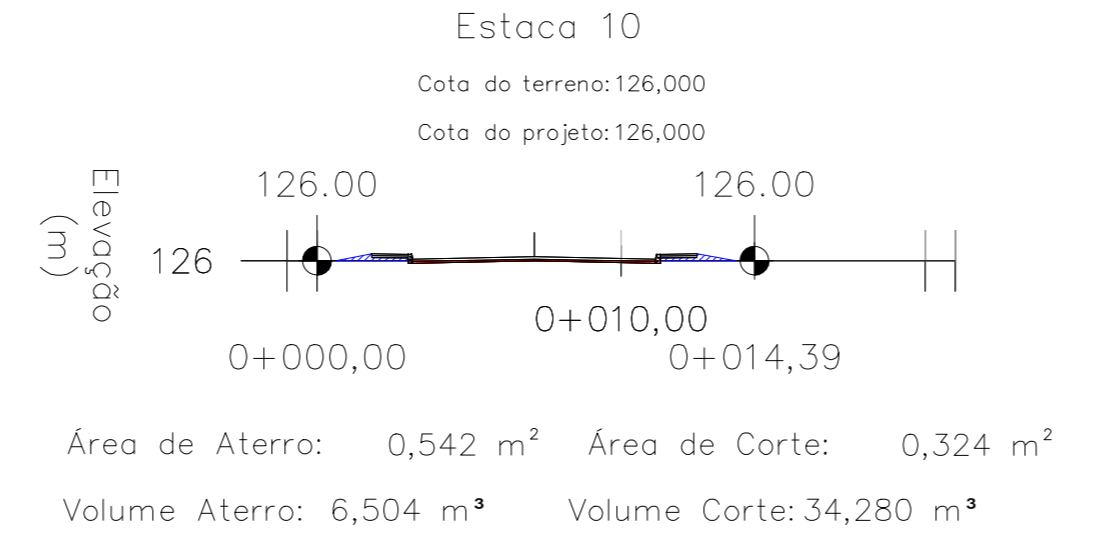
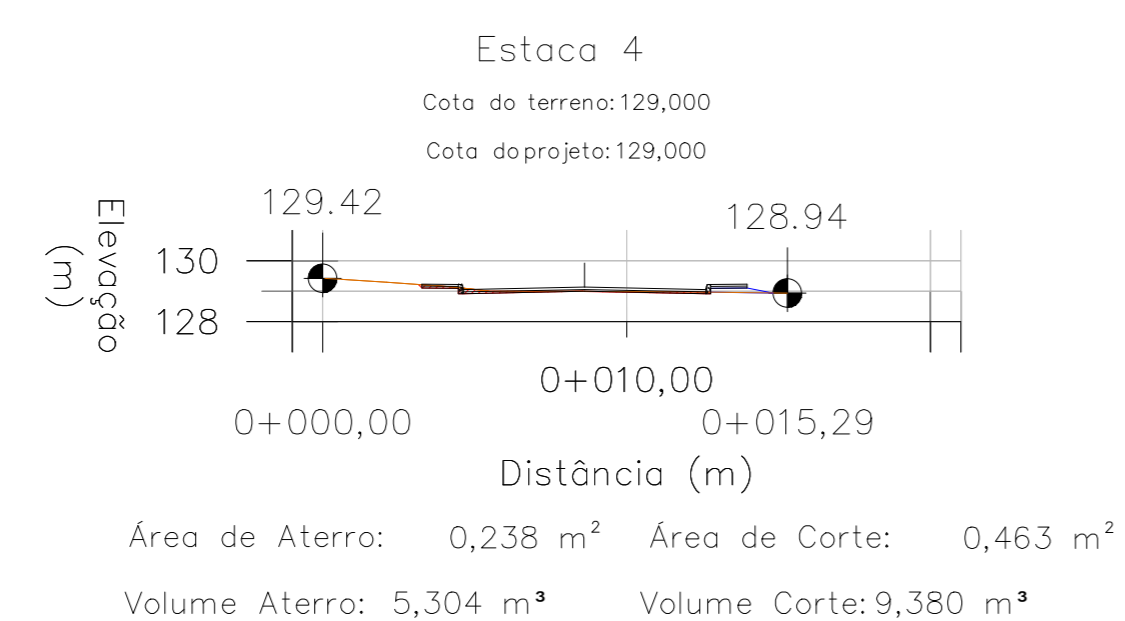
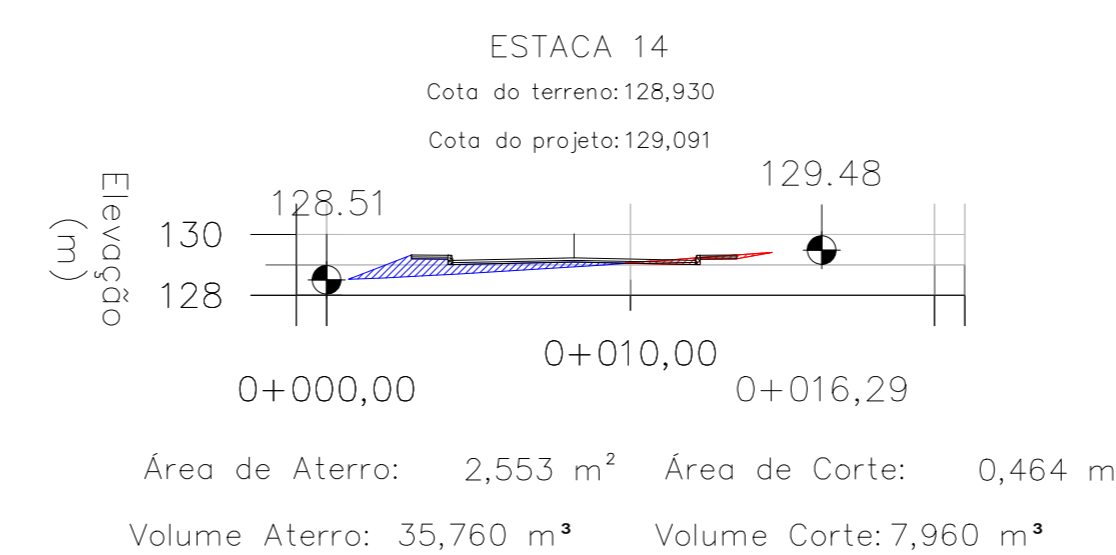
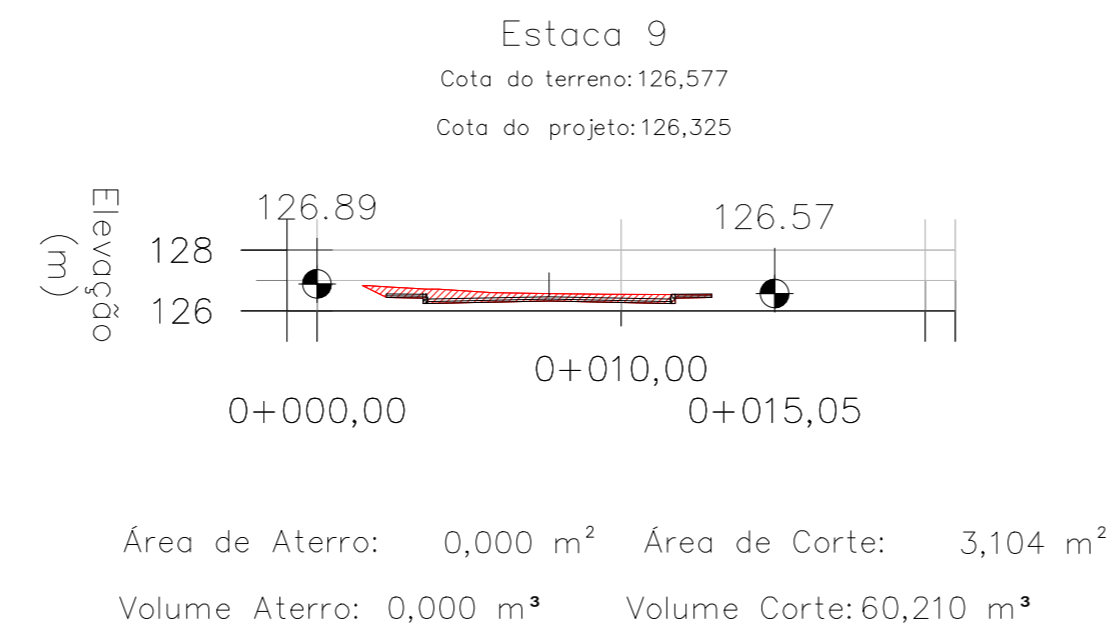
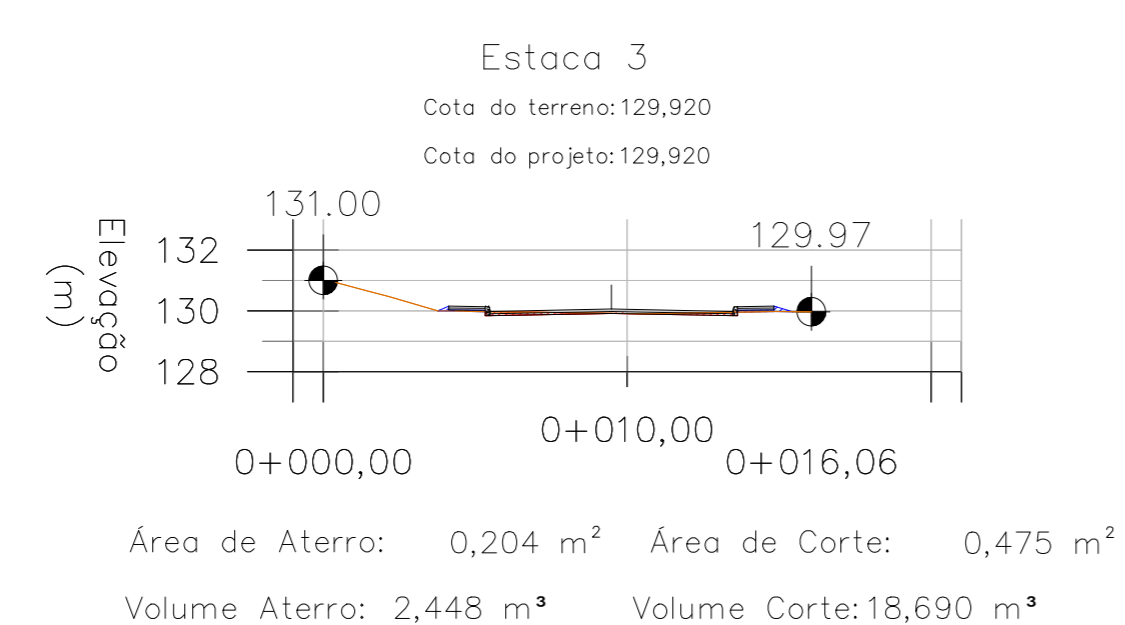
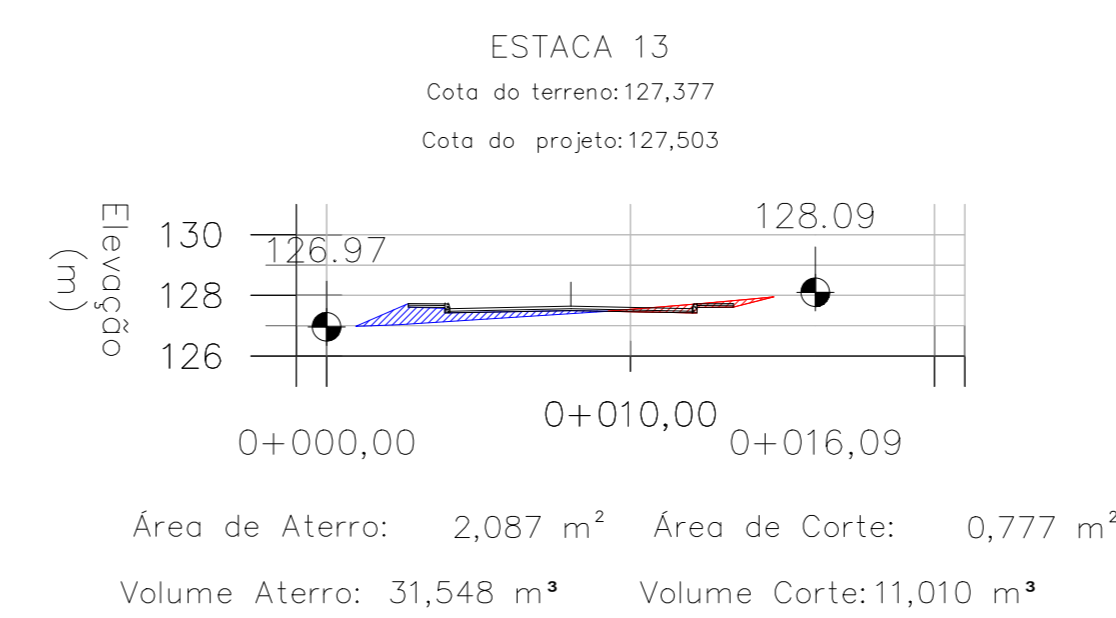
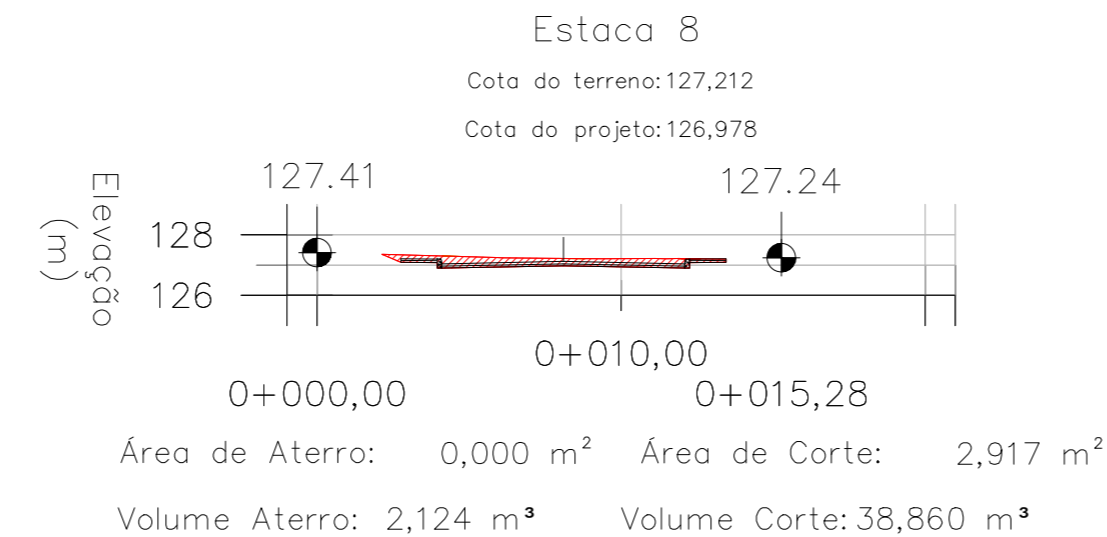
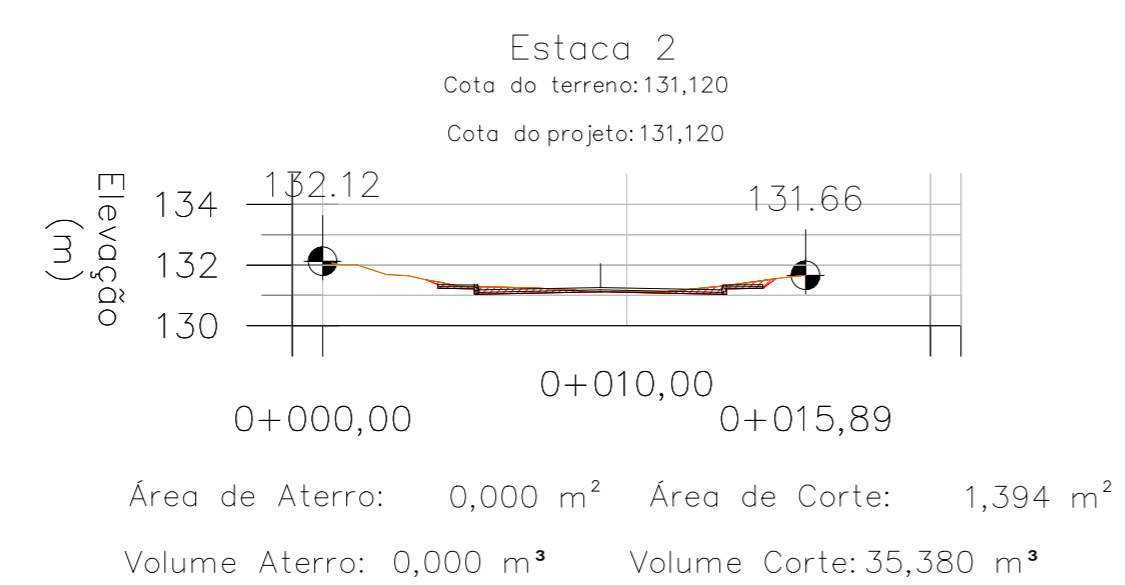
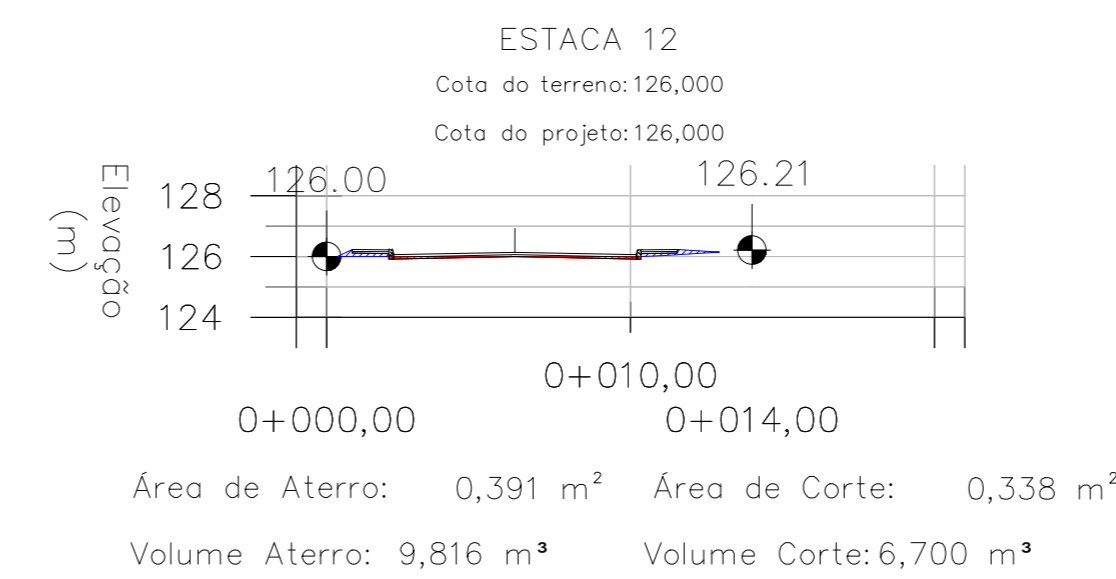
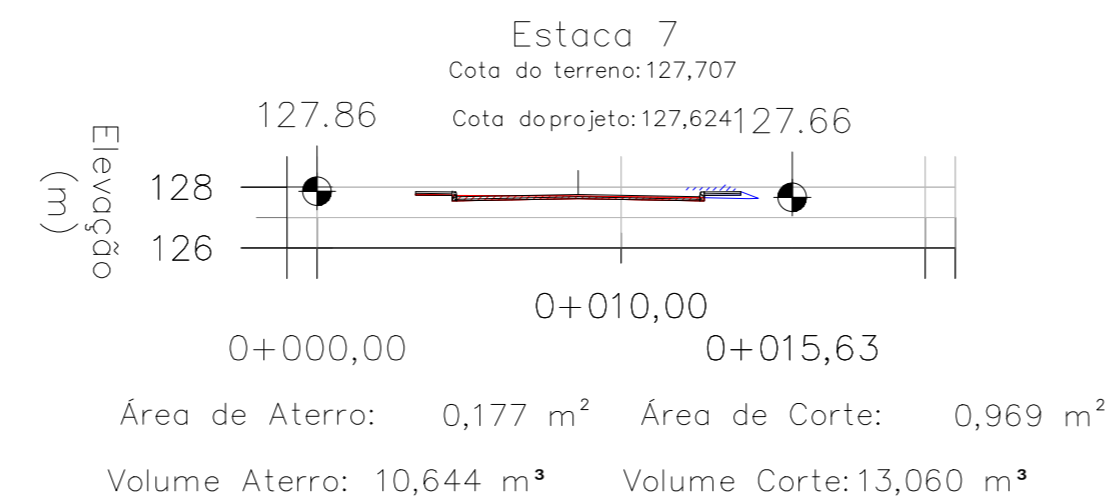
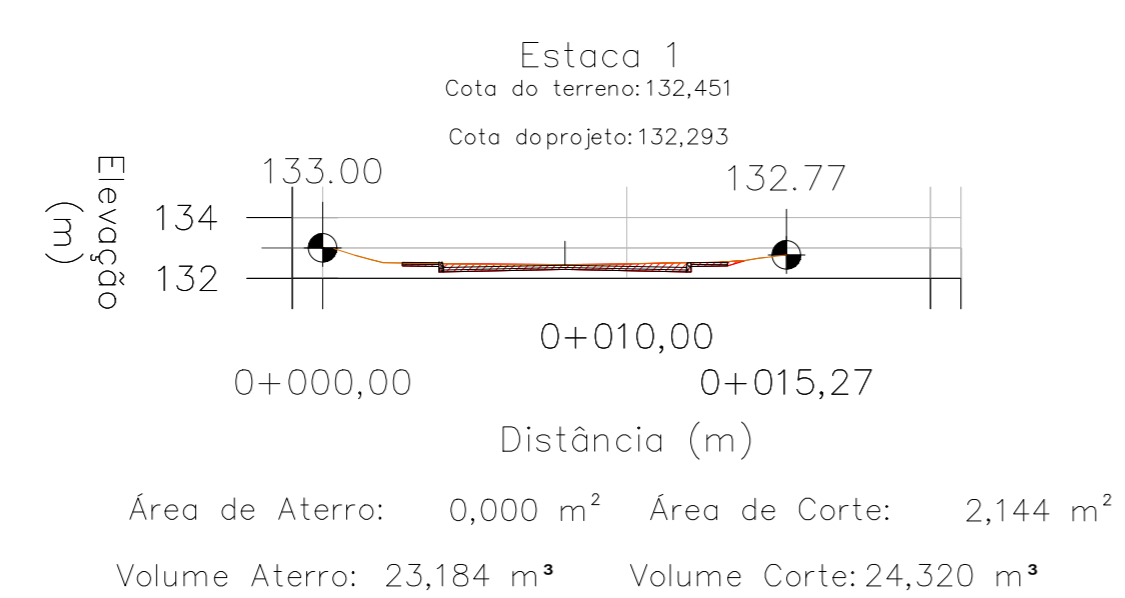
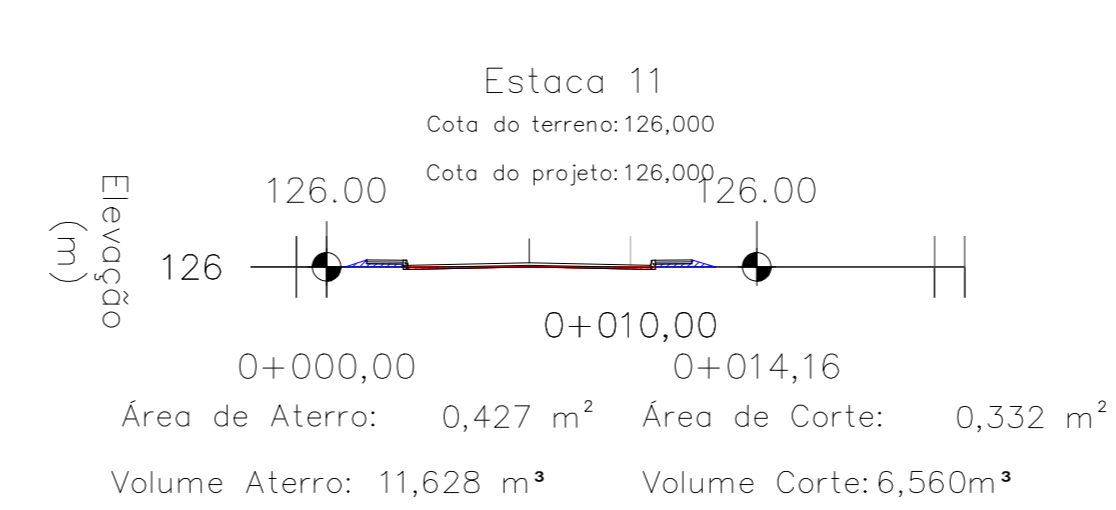



LEGENDA:

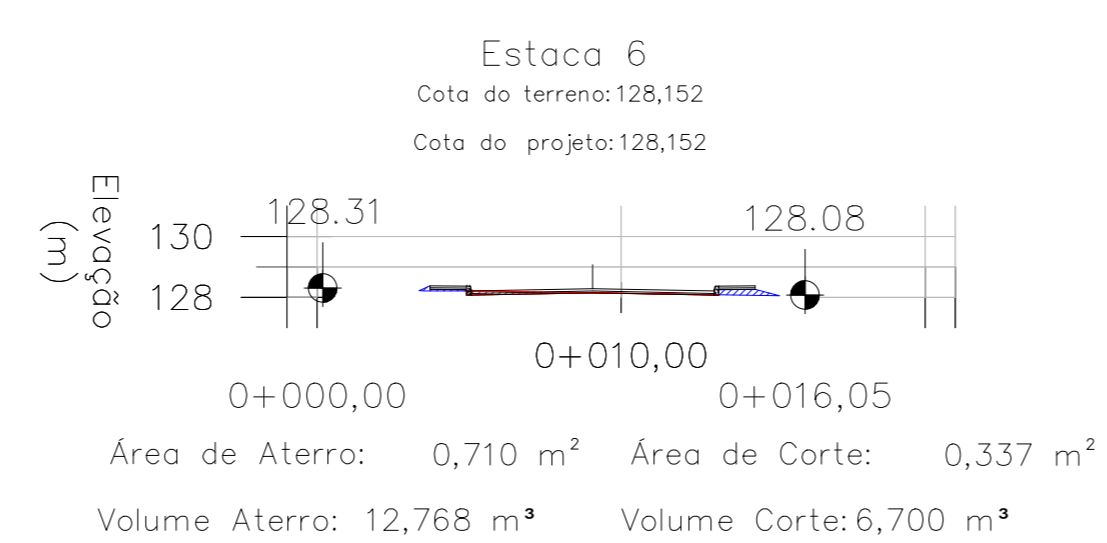

SEÇÕES TRANSVERSAIS - ESTACA 0 A 15,425 Sem Escala

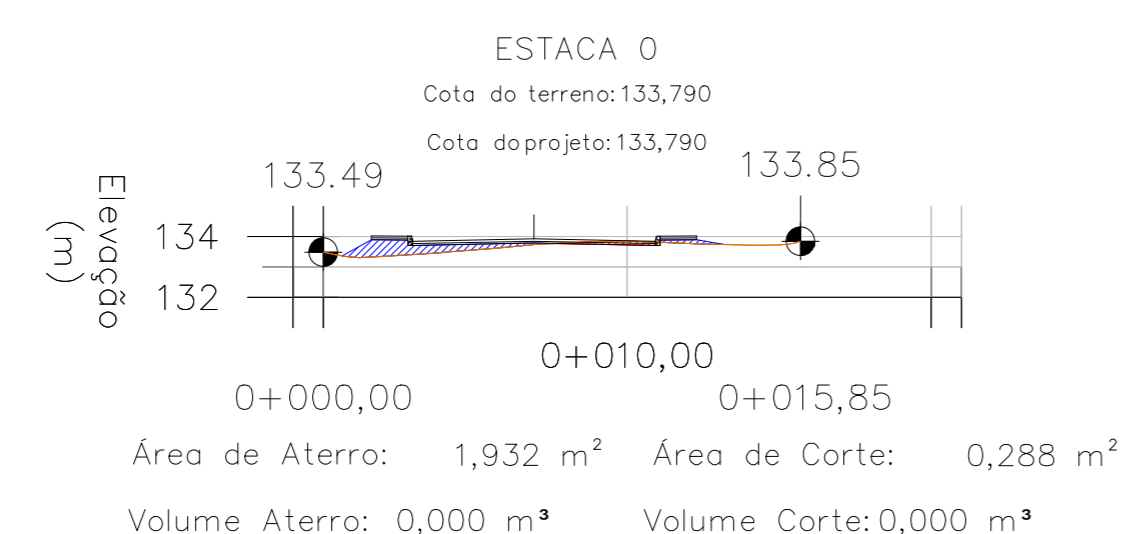

PERFIL LONGITUDINAL - ESTACA 0 A 14+15,425 Sem Escala

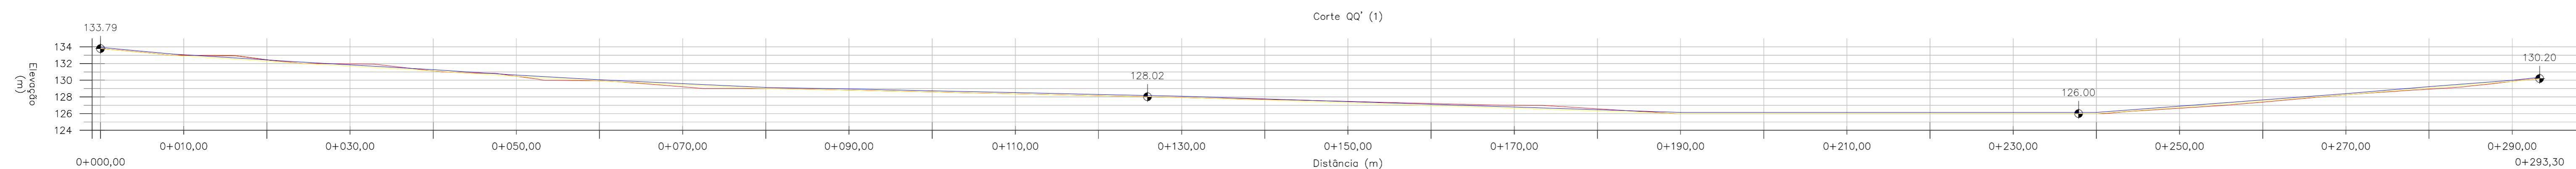

Paulo Sérgio Rodrigues Flores
Prefeito Municipal
São Vicente do Sul - RS

Vinicius Leticia Garcia
Engenheiro Civil
CREA/RN 212795
Portaria 12/2019



PROJETO: TERRAPLENAGEM - SEÇÕES TRANSVERSAIS E LONGITUDINAIS			
LOCAL: RUA CORONEL PILAR - BAIRRO CENTRO	PROCESSO Nº:		
PLANTA: DETALHE DE CORTES E ATERRO	DATA: 08/2020	TER 01/01	
PRANCHETA: 01	DESCRIÇÃO: S/Escala	ORÇ.: ----	
RESPONSÁVEL TÉCNICO: Vinicius Leticia Garcia CREA/RN 212597			