
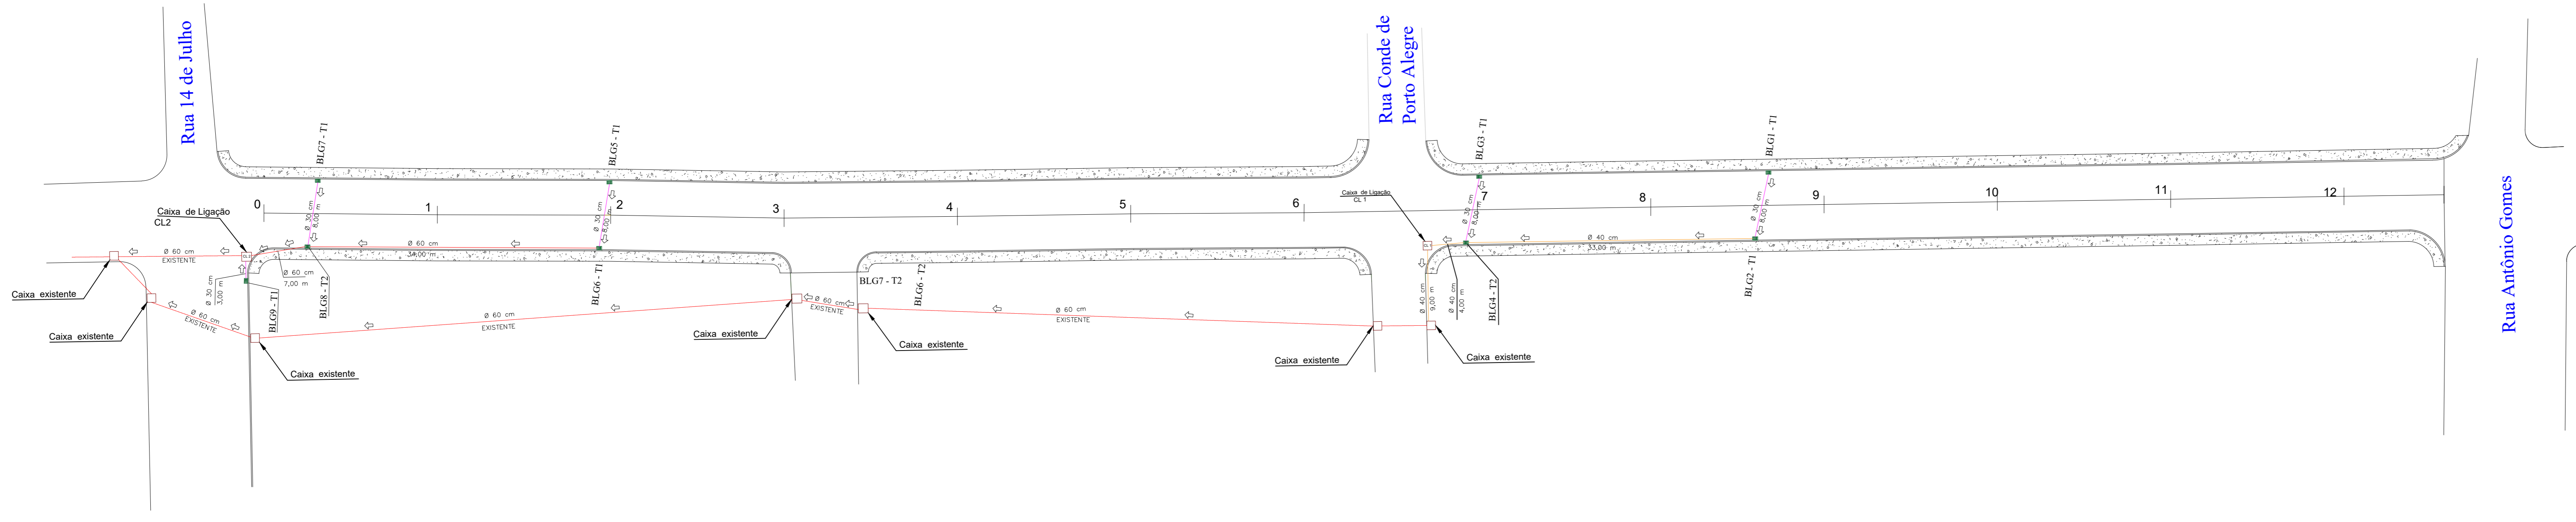


NOTAS GERAIS


DIMENSÕES EM METROS.				
QUANTITATIVOS				
ITEM	DESCRIÇÃO MATERIAL	Unid.	Quant.	Observação
01	Tubo PS-1 Ø300m	m	35,00	
02	Tubo PS-1 Ø400m	m	48,00	
03	Tubo PS-1 Ø600m	m	41,00	
04	Boca de Lobo com Greiha - BLD - Tipo 1	unid.	7,00	
05	Boca de Lobo com Greiha - BLD - Tipo 2	unid.	2,00	
06	Caixa de Ligação 1,40 x 1,40 m	unid.	2,00	

LEGENDA

REDEÃO, VALA	---	Boca de Lobo C/ Greiha - BLD - Tipo 1	■
END. C/ESTAR.	---	Boca de Lobo C/ Greiha - BLD - Tipo 2	■
MED. FIO PROJ.	---	CAIXA DE LIGAÇÃO C/ TAMPA 140	■
Tubo concreto Ø300m	---		
Tubo concreto Ø400m	---		
Tubo concreto Ø600m	---		

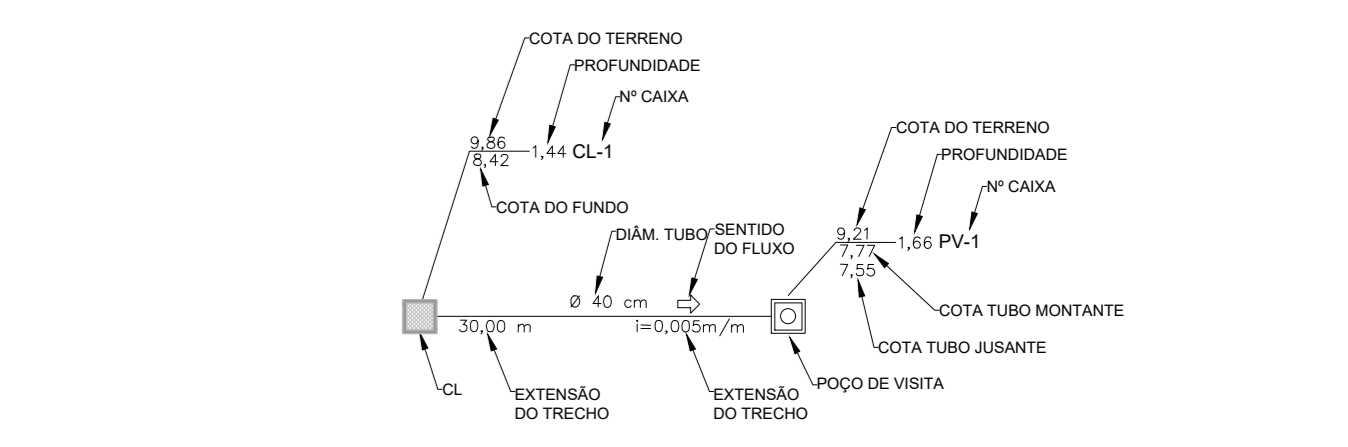

PLANTA BAIXA DE IMPLANTAÇÃO - REDE DE DRENAGEM
Sem Escala

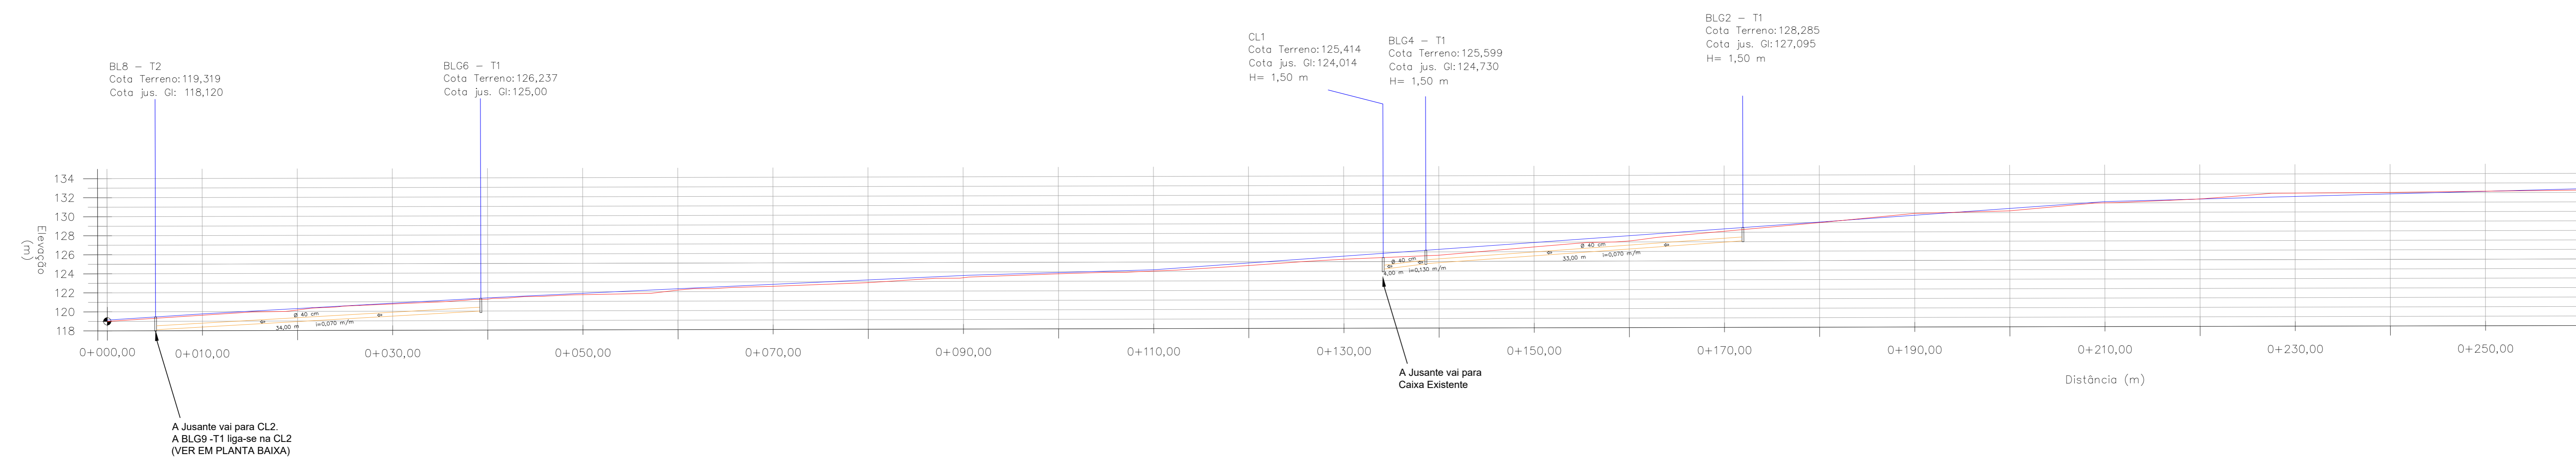

--- COTA TERRENO
--- COTA TERRAPLENAGEM
--- COTA PAVIMENTO ACABADO

PERFIL LONGITUDINAL - REDE DE DRENAGEM
Sem Escala

Paulo Sérgio Rodrigues Flores
Prefeito Municipal
São Vicente do Sul-RS

APROVADO

Prefeitura Municipal
São Vicente do Sul
Município desenvolvido, cidadão valorizado

PROJETO: DRENAGEM - PLANTA BAIXA E PERFIL LONGITUDINAL

LOCAL: RUA VISCONDE DO RIO BRANCO - BAIRRO CENTRO

PLANTA: PLANTA BAIXA E PERFIL LONGITUDINAL DATA: 08/2020

PRANCHETA: 03

RESPONSABILITADO: Vinícius Lealhe Garcia CREAR/S 212597

PROJECIONISTA: DRE 03/04