



INFORMAÇÕES - PROJETO					
Largura Plataforma (m)	Extensão (m)	Área (m²)	Empolamento (%)	Espessura (cm)	Volume Cascalho (m³)
6,00	3700,00	22.200,00	15%	10,00	2.553,00

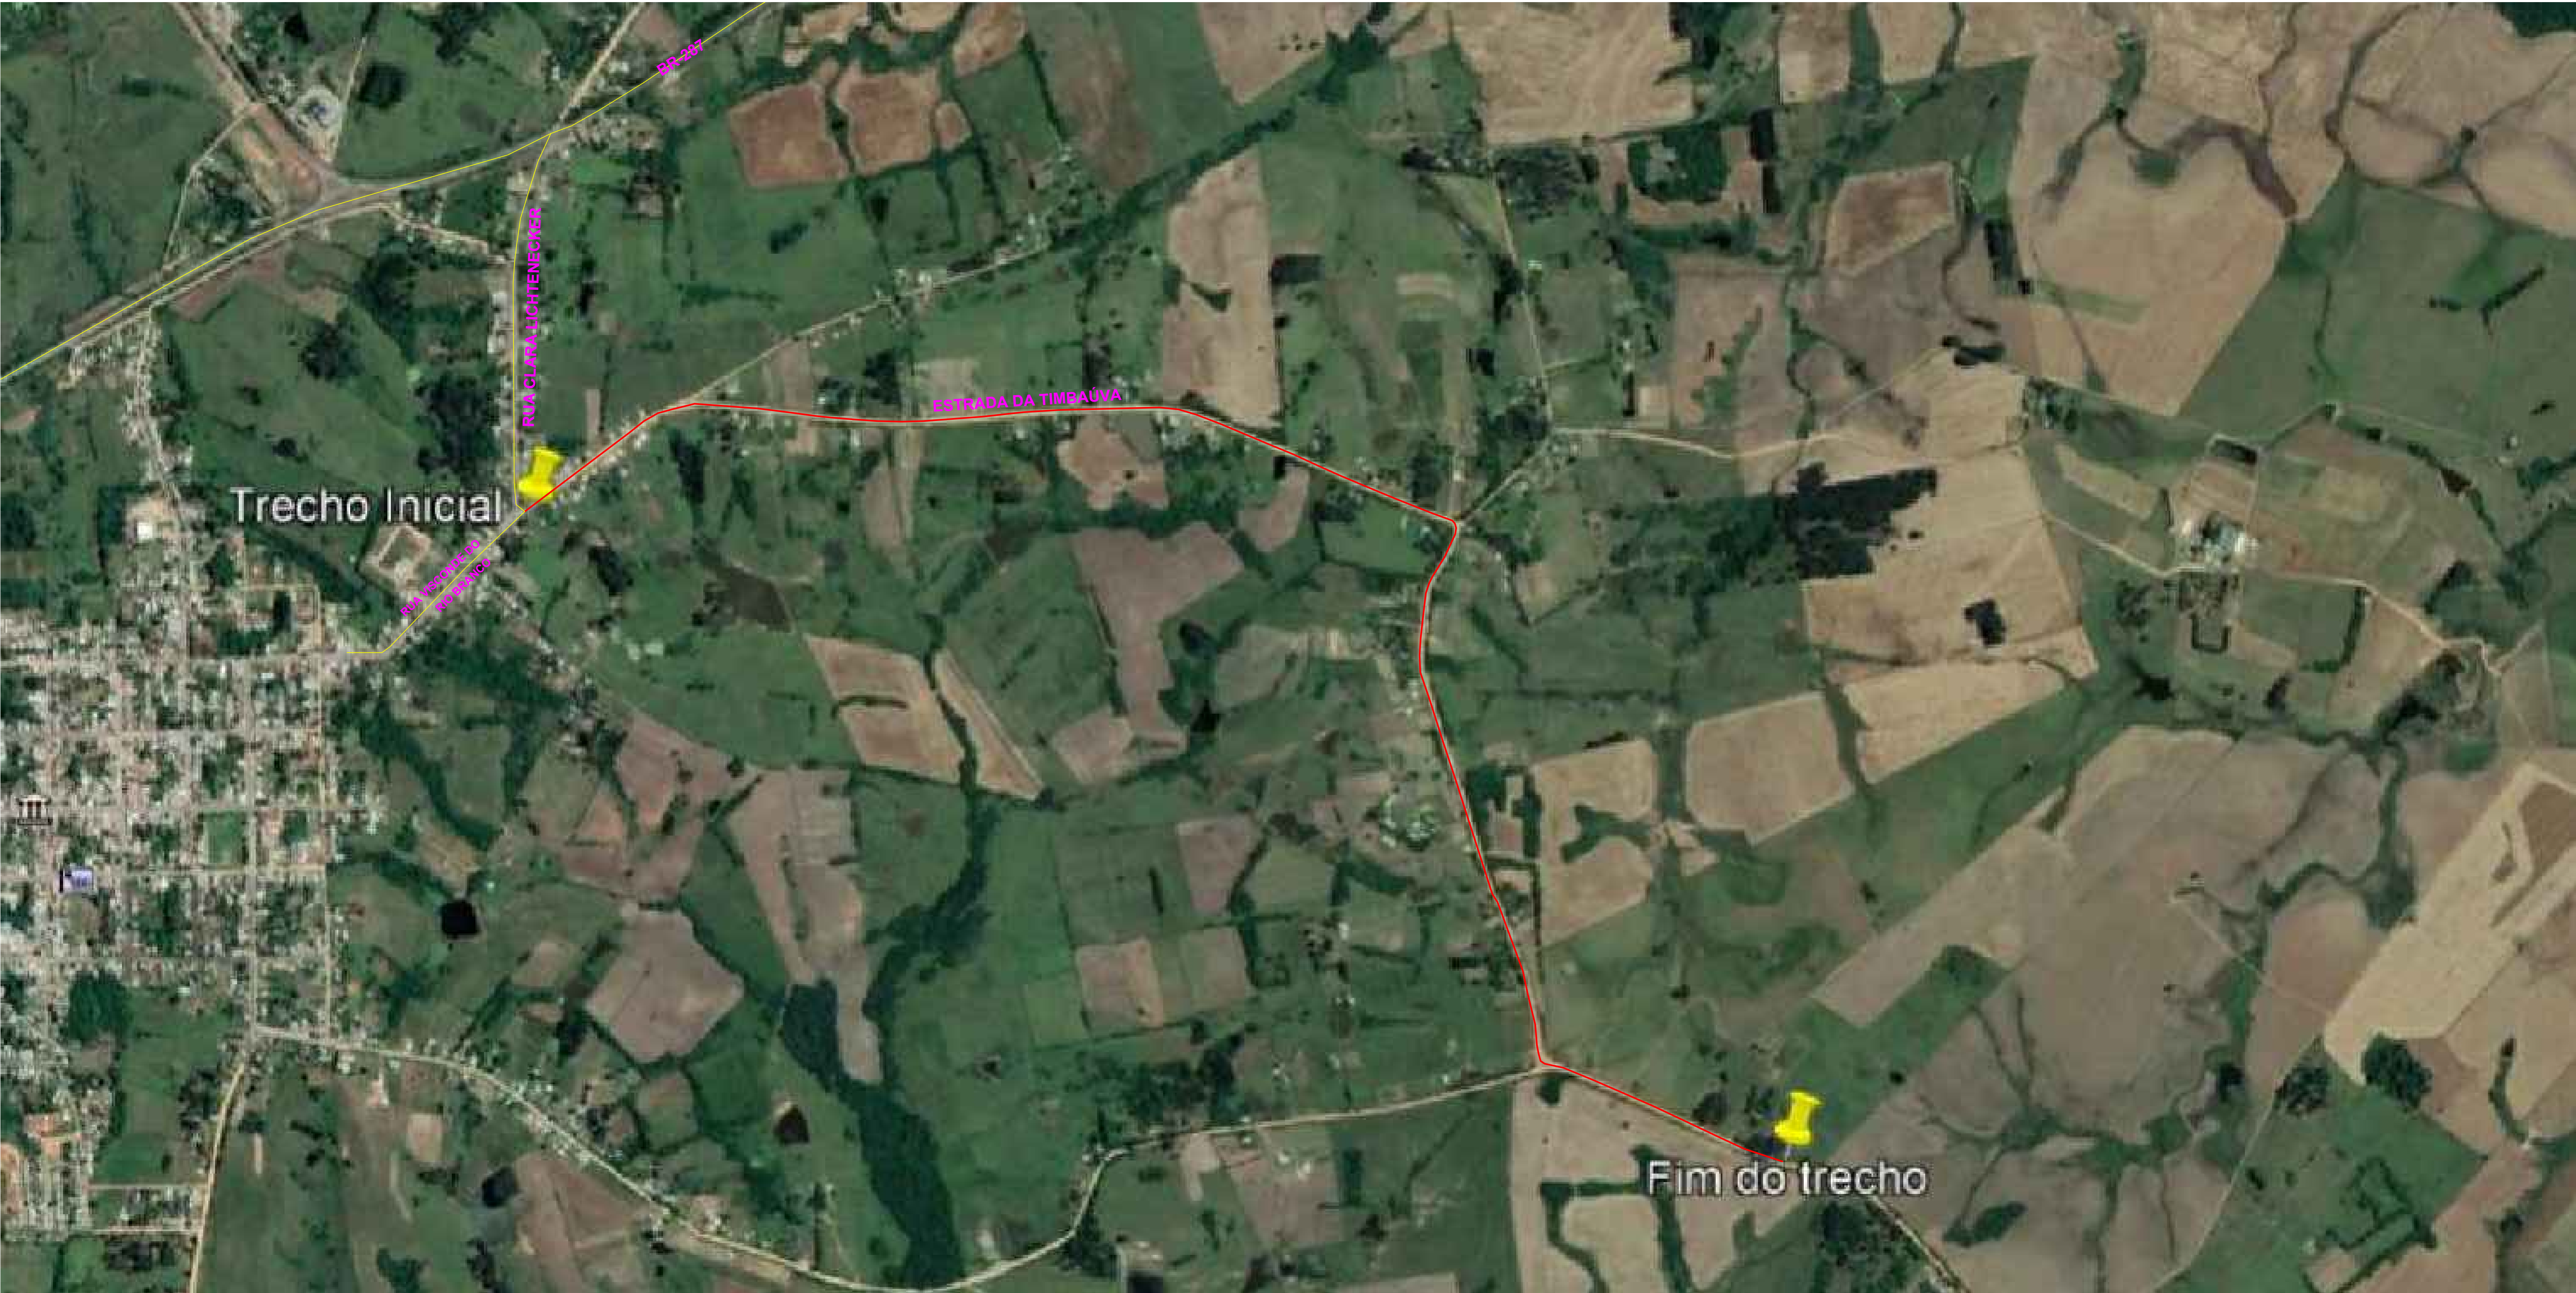


Trecho	Coordenadas Geográficas
Inicial	29°41'29.41"S 54°39'51.25"O
Final	29°42'36.88"S 54°38'36.32"O

Legendas	
	Via a ser recuperada
	Vias existentes

Planta de Situação e Localização - Estrada da Timbaúva
Sem escala

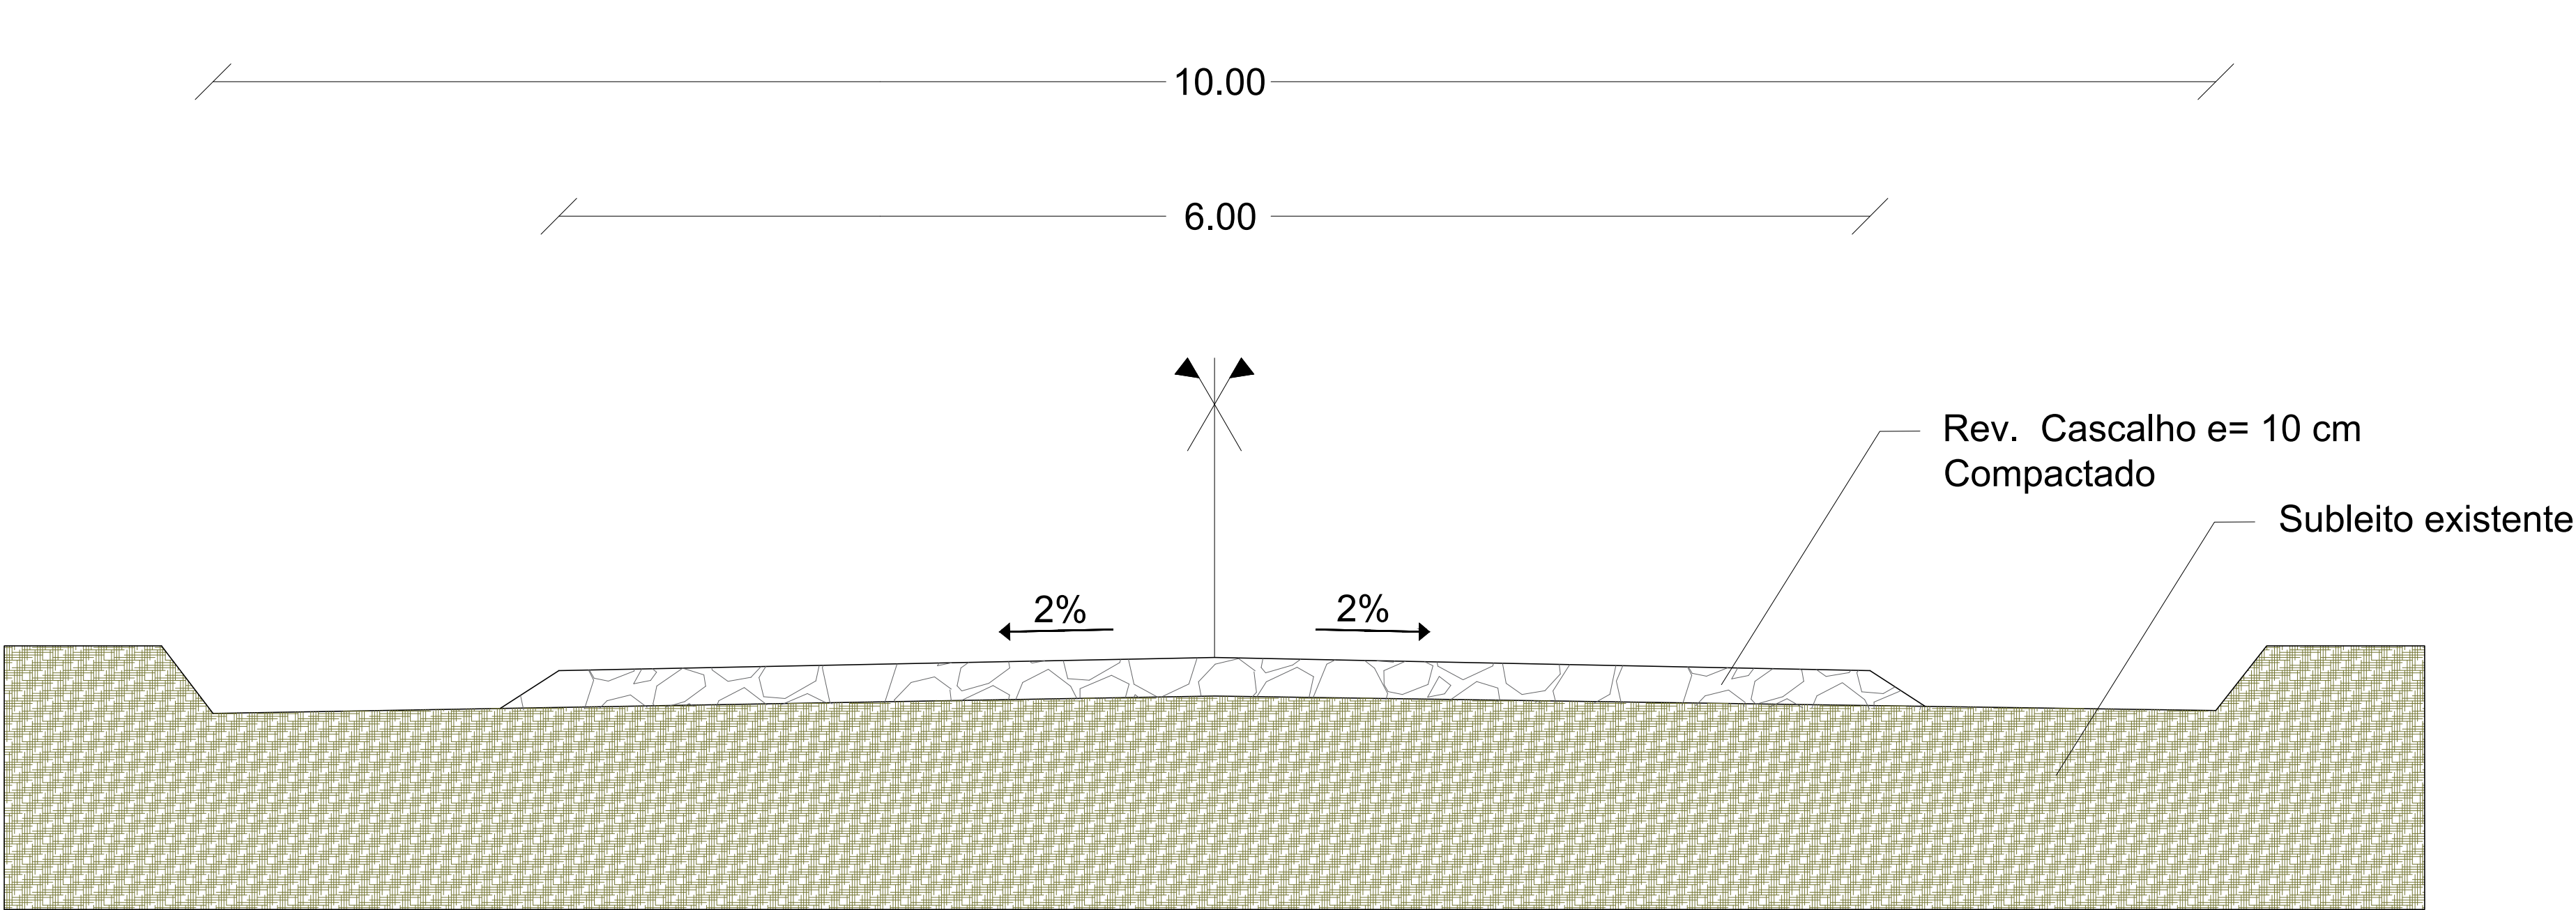

Seção Transversal - Estrada da Timbaúva
Sem escala

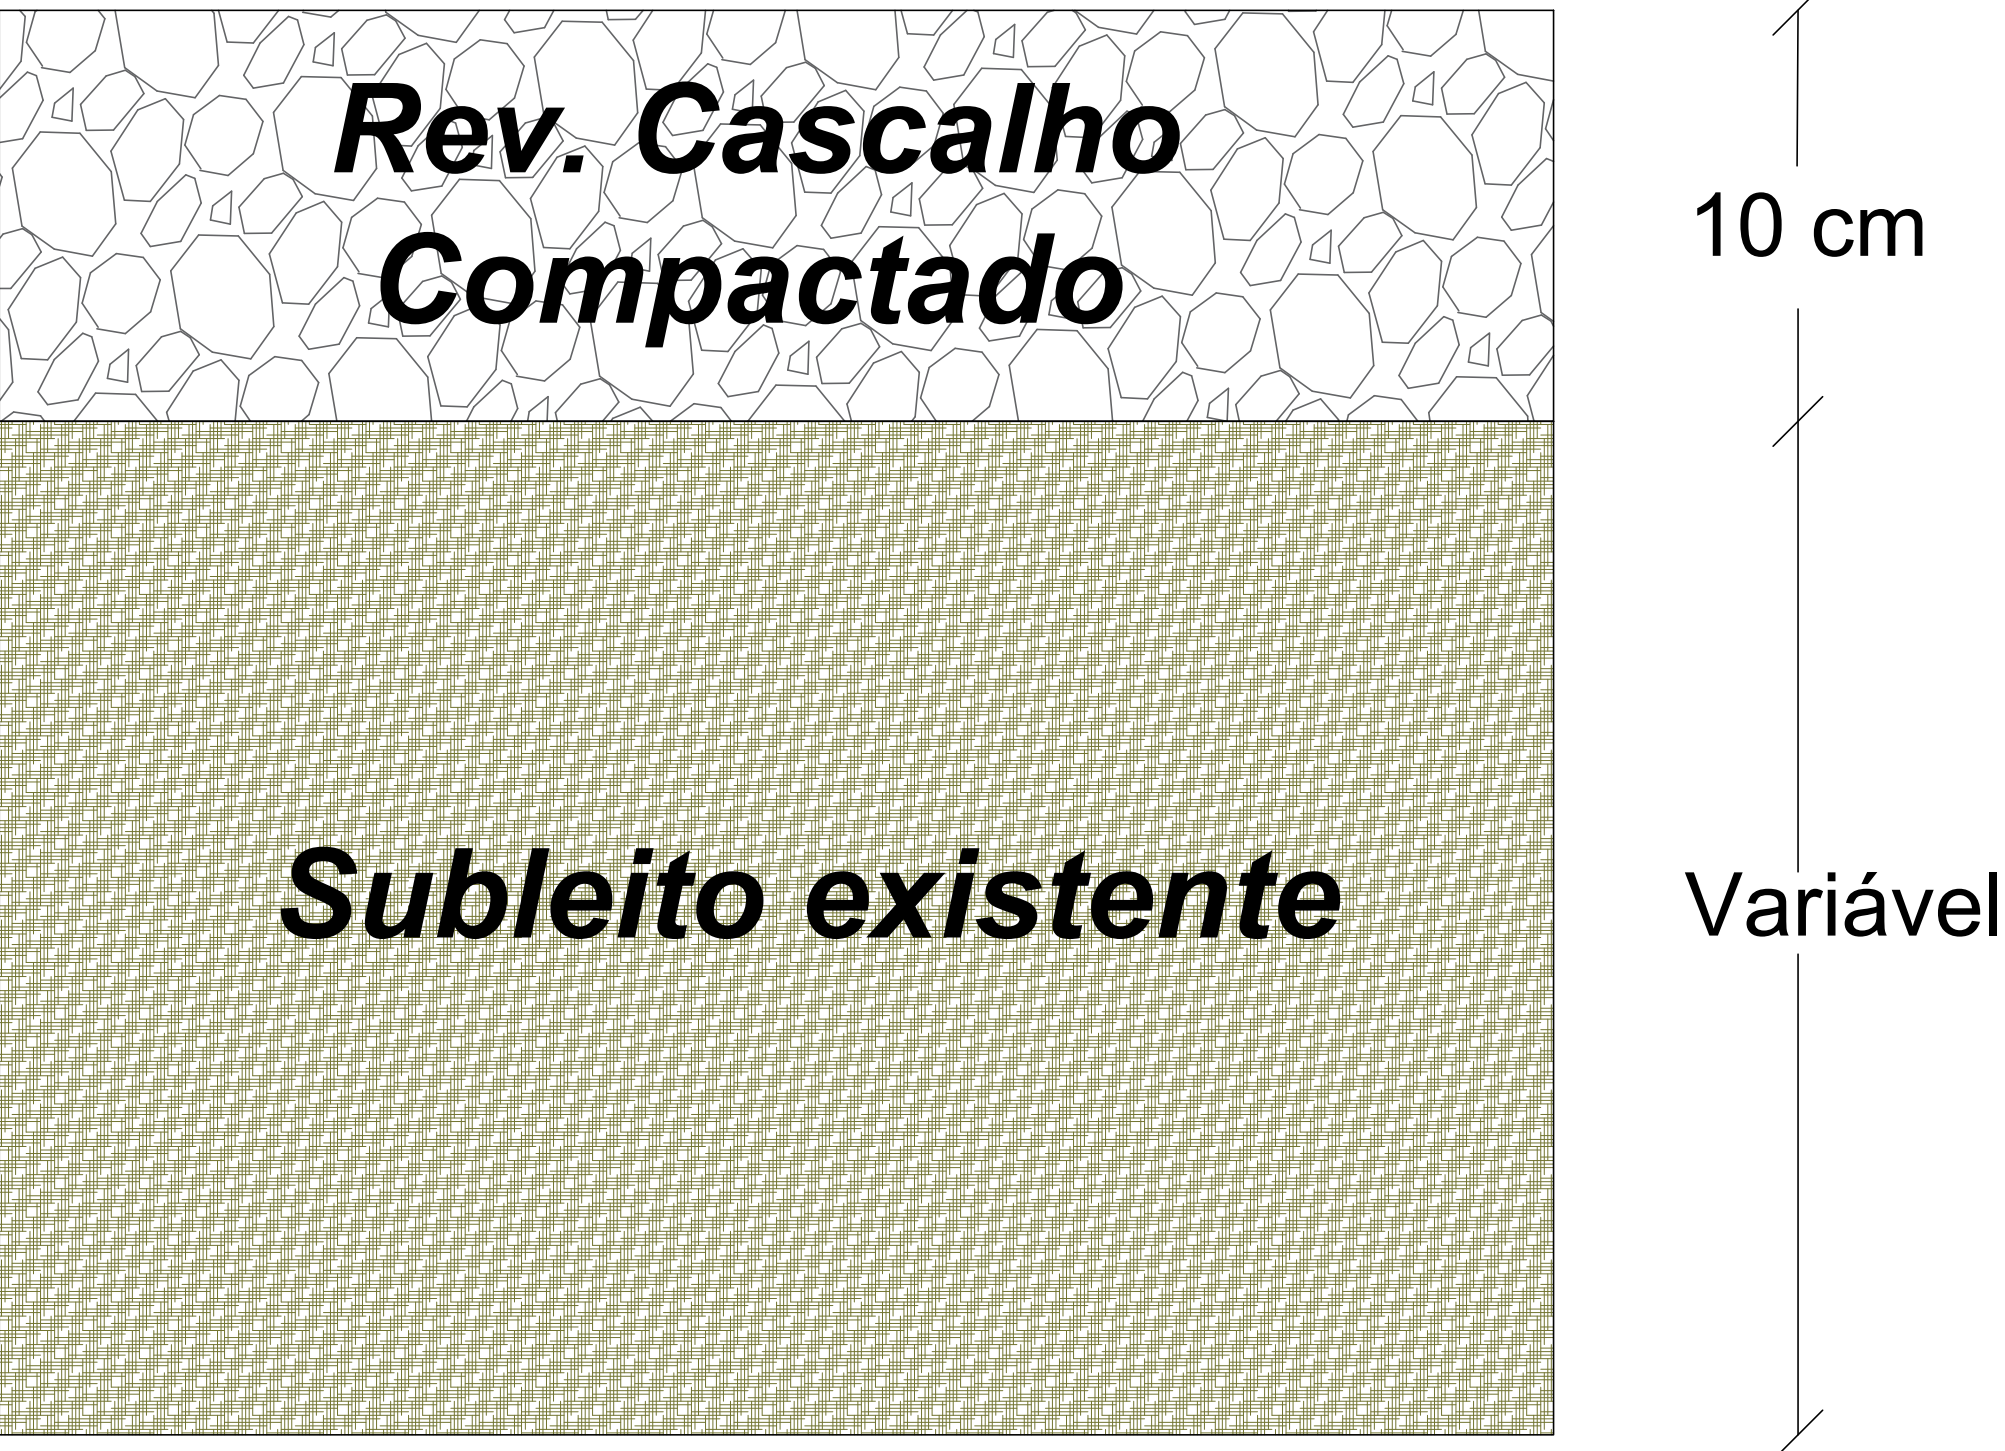

Detalhe das Camadas
Estrada da Timbaúva

PROJETO

RECUPERAÇÃO DE ESTRADA VICINAL

PLANTA

SITUAÇÃO/LOCALIZAÇÃO/SEÇÃO TRANSVERSAL

LOCAL

ESTRADA DA TIMBAÚVA

ÁREA

765,60 m²

ESCALA

INDICADA

DATA

04/2021

RESPONSÁVEL TÉCNICO

Vilberto Leal da Silva CREA/RS 212597

PRANCHAS

Única