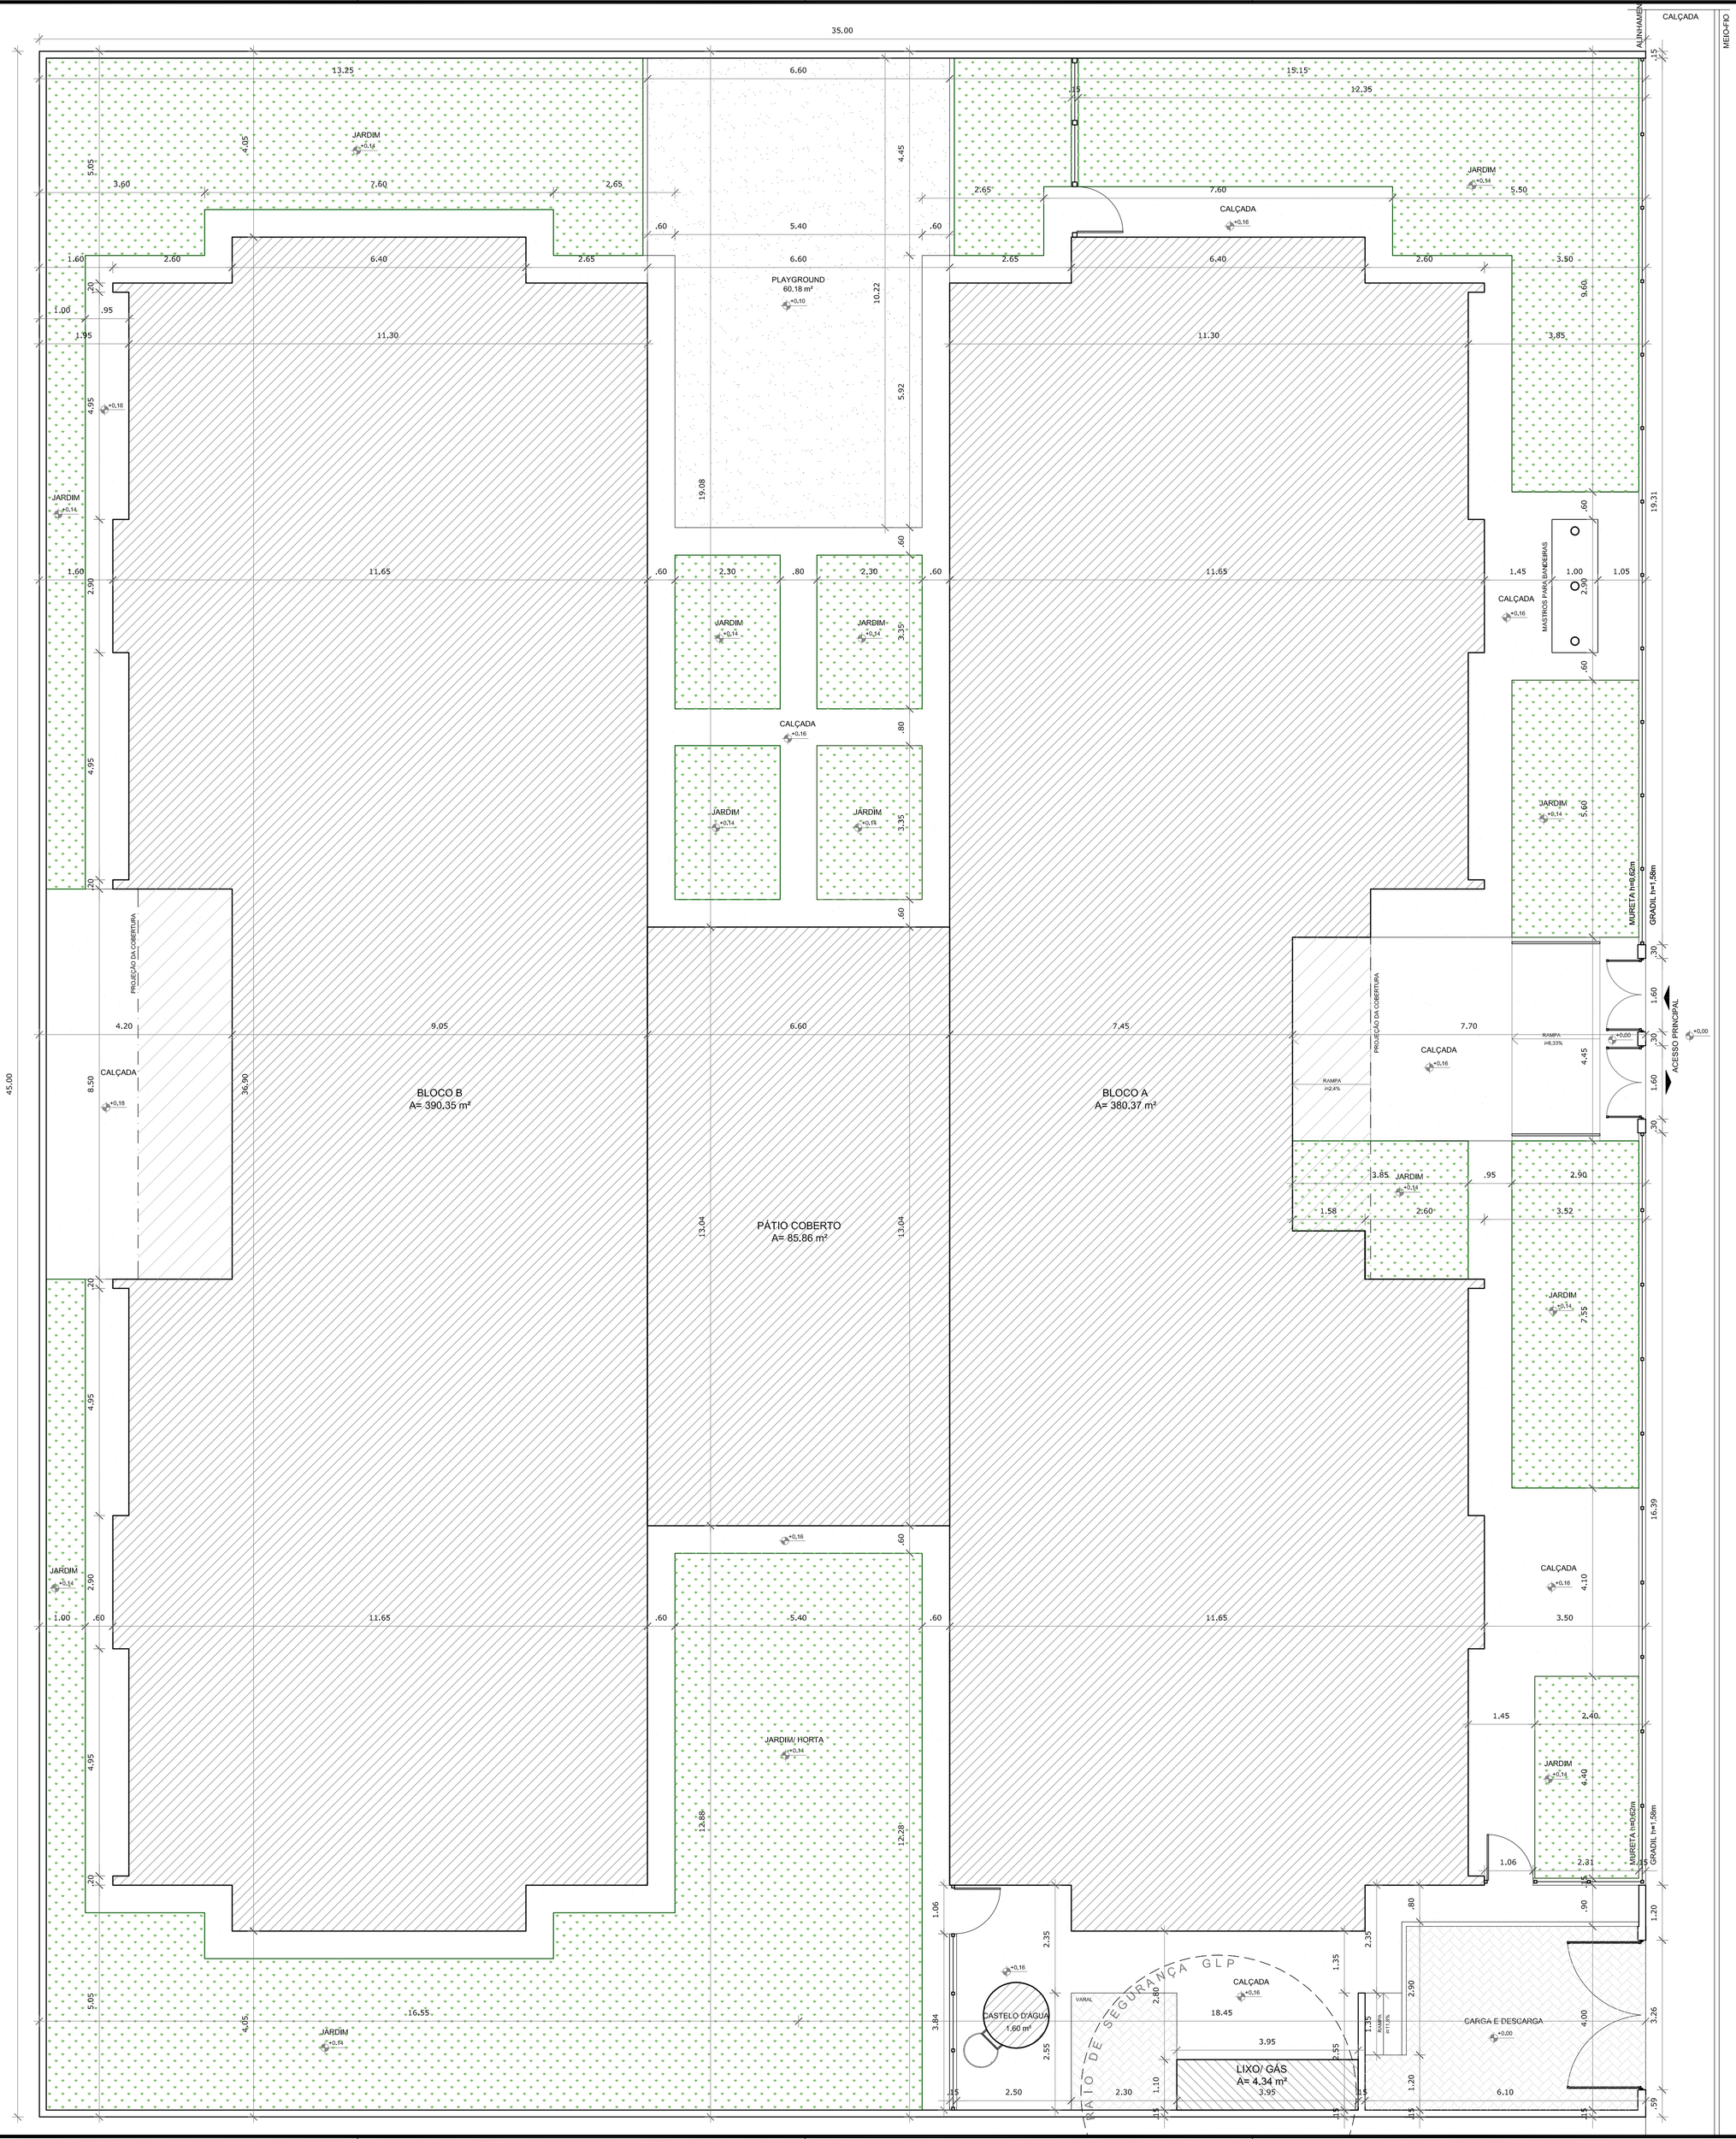
35.00
45.00
CALÇADA
ALINHAMENTO
MEIO-FIO
JARDIM
PLAYGROUND
60.18 m²
CALÇADA
MASTROS PARA BANDEIRAS
JARDIM
JARDIM
JARDIM
JARDIM
JARDIM
CALÇADA
JARDIM
JARDIM
JARDIM
JARDIM
JARDIM