


| LEGENDA DE MOBILIÁRIO | | QIOTE | DESCRIÇÃO |
|------------------------------|------------|-------|--|
| AMBIENTES | REFERÊNCIO | 01 | MESA RETANGULAR MONOBLOCO COM BORDAS ARREDONDADAS (REFETÓRIO) |
| | | 02 | BANCO RETANGULAR MONOBLOCO COM BORDAS ARREDONDADAS (REFETÓRIO) |
| HIGIENE E ALIMENTAÇÃO | | 04 | COLCHONETE PARA REPOUSO (CRECHE I) |
| | | 05 | CABEIRA DE ALIMENTAÇÃO COM BANCALAS REDOBRÁVEIS (CRECHE I) |
| | | 06 | POSITRONA EM MATERIAL LAMINEL (AMAMENTAÇÃO) |
| SALA DE ATIVIDADES ESCOLARES | | 07 | COLCHONETE PARA TROCADOR (FRALDÁRIOS, SANITÁRIOS INFANTES I E II E PNE INFANTIL) |
| | | 08 | PLACA DE TAPAJE BALCÃO (CRECHES I E II) |
| | | 10 | CONJUNTO PARA PROFESSOR (CRECHE II B e PRÉ-ESCOLA) |
| | | 11 | MESA REVESTIDA EM LAMINADO MELAMÍNICO (SALA DE ATIVIDADES ESCOLARES) |
| | | 12 | CABEIRA COM ASSENTO E ENCOSTO REV. EM POLIPROPILENO AMARELA (SALA DE ATIVIDADES ESCOLARES) |
| | | 13 | MESA REVESTIDA EM LAMINADO MELAMÍNICO (SALA DE ATIVIDADES ESCOLARES) |
| | | 14 | QUADRO BRANCO TIPO LUGAR MAGNETICO (SALA DE ATIVIDADES ESCOLARES) |
| | | 15 | QUADRO BRANCO TIPO LUGAR MAGNETICO (SALA DE ATIVIDADES ESCOLARES) |
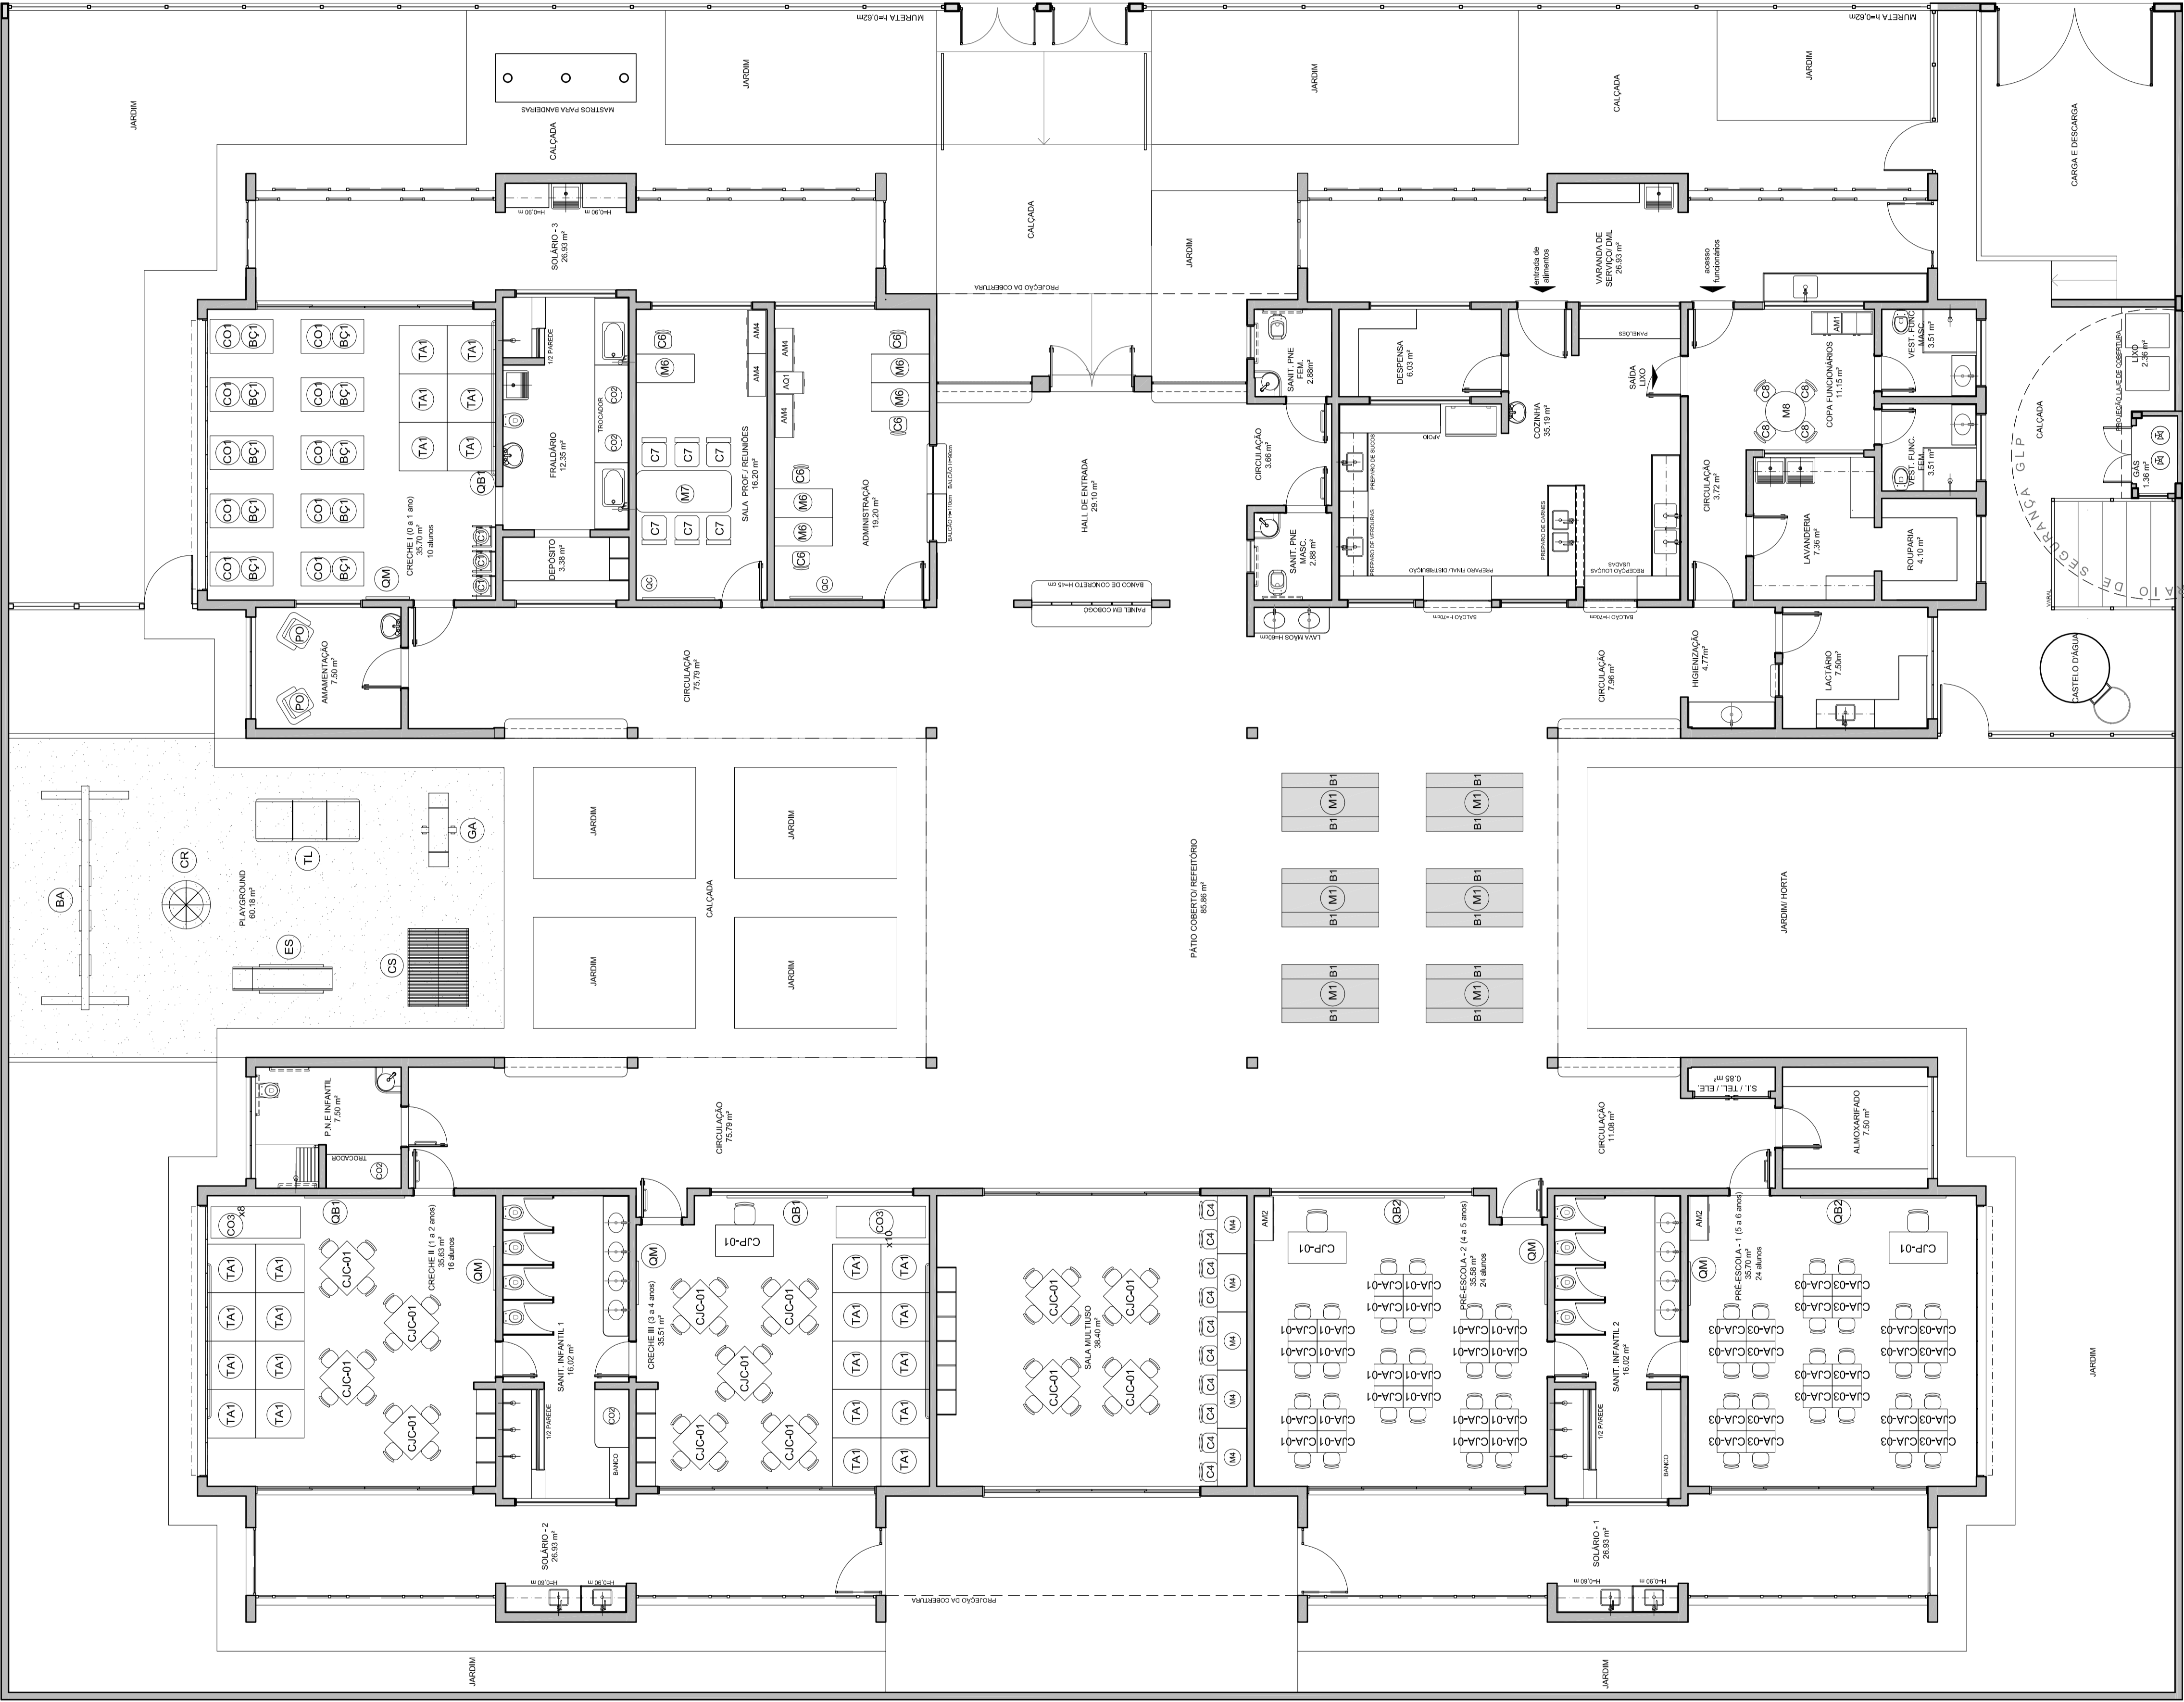

| LEGENDA: | | | |
|----------|---|--|-------------------------------|
| | INDICAÇÃO NÍVEIS PLANTA E CORTE | | INDICAÇÃO DE VISTAS |
| | ESPECIFICAÇÕES DE MATERIAIS | | INDICAÇÃO DE CORTES |
| | INDICAÇÃO DE FACHADAS | | INDICAÇÃO DE EIXOS |
| | INDICAÇÃO DE ELEMENTOS (BANCADAS, PRATELEIRAS E ETC.) | | INDICAÇÃO DE FORTES E JANELAS |

GOVERNO FEDERAL

FADE

Fundo Nacional de Desenvolvimento da Educação

Ministério da Educação

BRASIL

PÁTRIA EDUCADORA

PROJETO PADRÃO - FNDE

PROPRIETÁRIO: :

ENDEREÇO:

MUNICÍPIO – UF:

PROPRIETÁRIO

RESP. TÉCNICO

AUTOR DO PROJETO

CREA

CAU

| | | | |
|---------------------------------------|--------------|---------------------|---------|
| OBSERVAÇÕES: | | PROJETO EXECUTIVO | |
| PROGRAMA PROINFÂNCIA - PROJETO TIPO 2 | | | |
| PROJETO DE ARQUITETURA | | | |
| COORDENAÇÃO | COORDENADOR | PLANTA BAIXA LAYOUT | ARQ |
| COORDENADOR | COORDENADOR | MOBILIÁRIO | |
| REVISÃO | REVISOR | ESCALA | FRANCHA |
| ESCALA | ESCALA | DATA EMISSÃO | 03/34 |
| DATA EMISSÃO | DATA EMISSÃO | DATA EMISSÃO | |
| FORMATO | FORMATO | FORMATO | |
| 03/34 | | | |