



NOTAS	- MEDIDAS E NÍVEIS EM METROS
	- VERIFICAR A POSIÇÃO DAS PORTAS E JANELAS EM ADES NO PROJETO ESTRUTURAL.
REFERÊNCIAS:	- VERIFICAR DETALHES CONSTITUTIVOS PERTINENTES NAS PRANCHAS DE DETALHAMENTO.
	- EM CASO DE CONFLITO DE INFORMAÇÕES ENTRE O PROJETO GRÁFICO E O MEMORIAL DESCRITIVO, PREVALECE A INFORMAÇÃO CONTIDA NAS DESINHAS.
	- ATRIBUIÇÕES NESTES PLANOS SÓ DEVEM TER AUTORIZAÇÃO EXPRESSA DO INE
	- MEMORIAL DESCRITIVO E ESPECIFICAÇÕES TÉCNICAS

LEGENDA:			
	INDICAÇÃO NÍVEIS PLANTA E CORTE		INDICAÇÃO DE VISTAS
	INDICAÇÃO DE CORTES		ESPECIFICAÇÕES DE MATERIAIS
	INDICAÇÃO DE FACHADAS		INDICAÇÃO DE EIXOS
	INDICAÇÃO DE PORTAS E JANELAS		INDICAÇÃO DE ELEMENTOS (BANCOS, TRAVEJERAS E ETC.)

MAPA DE ESQUADRIAS						
LEGENDA DE JANELAS - JANELAS ALUMÍNIO						
REF.	Dimensões (cm)	Quant.	Área do pérfil(m²)/Tipo			
JA-01	70 x 125	0,875	01	1,75	90 cm - guilhotina	Ladrão*
JA-02	110 x 195	2,145	01	2,145	70 cm - guilhotina	Cozinha*
JA-03	140 x 115	1,61	01	1,61	100 cm - fixo	Arquitetura
JA-04	140 x 195	2,73	01	2,73	70 cm - guilhotina	Cozinha*
JA-05	200 x 105	2,10	01	2,10	90 e 110 cm - fixo	Secretaria
JA-06	210 x 50	1,05	01	1,05	215 cm - maxilar	Depósito
JA-07	210 x 75	1,575	04	12,60	192 cm - maxilar	Sanitário I, Fritador, Cozinha, Lavandaria, Depósito, Cozinha*
JA-08	210 x 100	2,10	04	8,40	185 cm - maxilar	Sanitário I, Fritador, Cozinha, Lavandaria, Depósito, Cozinha*
JA-09	210 x 100	2,10	04	8,40	185 cm - maxilar	Sanitário I, Fritador, Cozinha, Lavandaria, Depósito, Cozinha*
JA-10	210 x 100	2,10	04	8,40	185 cm - maxilar	Sanitário I, Fritador, Cozinha, Lavandaria, Depósito, Cozinha*
JA-11	70 x 75	0,525	02	1,05	192 cm - maxilar	Sanitário I, Fritador, Cozinha, Lavandaria, Depósito, Cozinha*
JA-12	140 x 75	1,05	05	5,25	180 cm - maxilar	Sanitário I, Fritador, Cozinha, Lavandaria, Depósito, Cozinha*
JA-13	420 x 50	2,10	02	4,20	215 cm - maxilar	Presidência I, Cozinha II, Cozinha III e Presidência 1 e 2
JA-14	560 x 100	5,60	03	16,80	185 cm - maxilar	Presidência I, Cozinha II, Cozinha III e Presidência 1 e 2










\* - AS JANELAS DE COZINHA E LAVANDARIA SÃO DE ALUMÍNIO E TITÂNIO.

\*AS JANELAS DA COZINHA E LADRÃO DEVEM TER TELA.

 <b>FNDE</b> Fundação Nacional da Educação		Ministério da Educação		GOVERNO FEDERAL  <b>BRASIL</b> PATRIA EDUCADORA	
PROJETO PADRÃO - FNDE					

PROPRIETÁRIO: :					
ENDEREÇO:					
MUNICÍPIO - UF:					
PROPRIETÁRIO					
RESP. TÉCNICO					
AUTOR DO PROJETO					
DIFER					
OBSERVAÇÕES:					

PROGRAMA PROINFÂNCIA - PROJETO TIPO 2			
PROJETO DE ARQUITETURA			
CONCEPÇÃO		DETALHAMENTO DE ESQUADRIAS	
GEST. - Coordenação Geral da Infraestrutura Educacional		JANELAS	
FORMATO		PRONÓIA	
A1 (84x1054)		14/34	

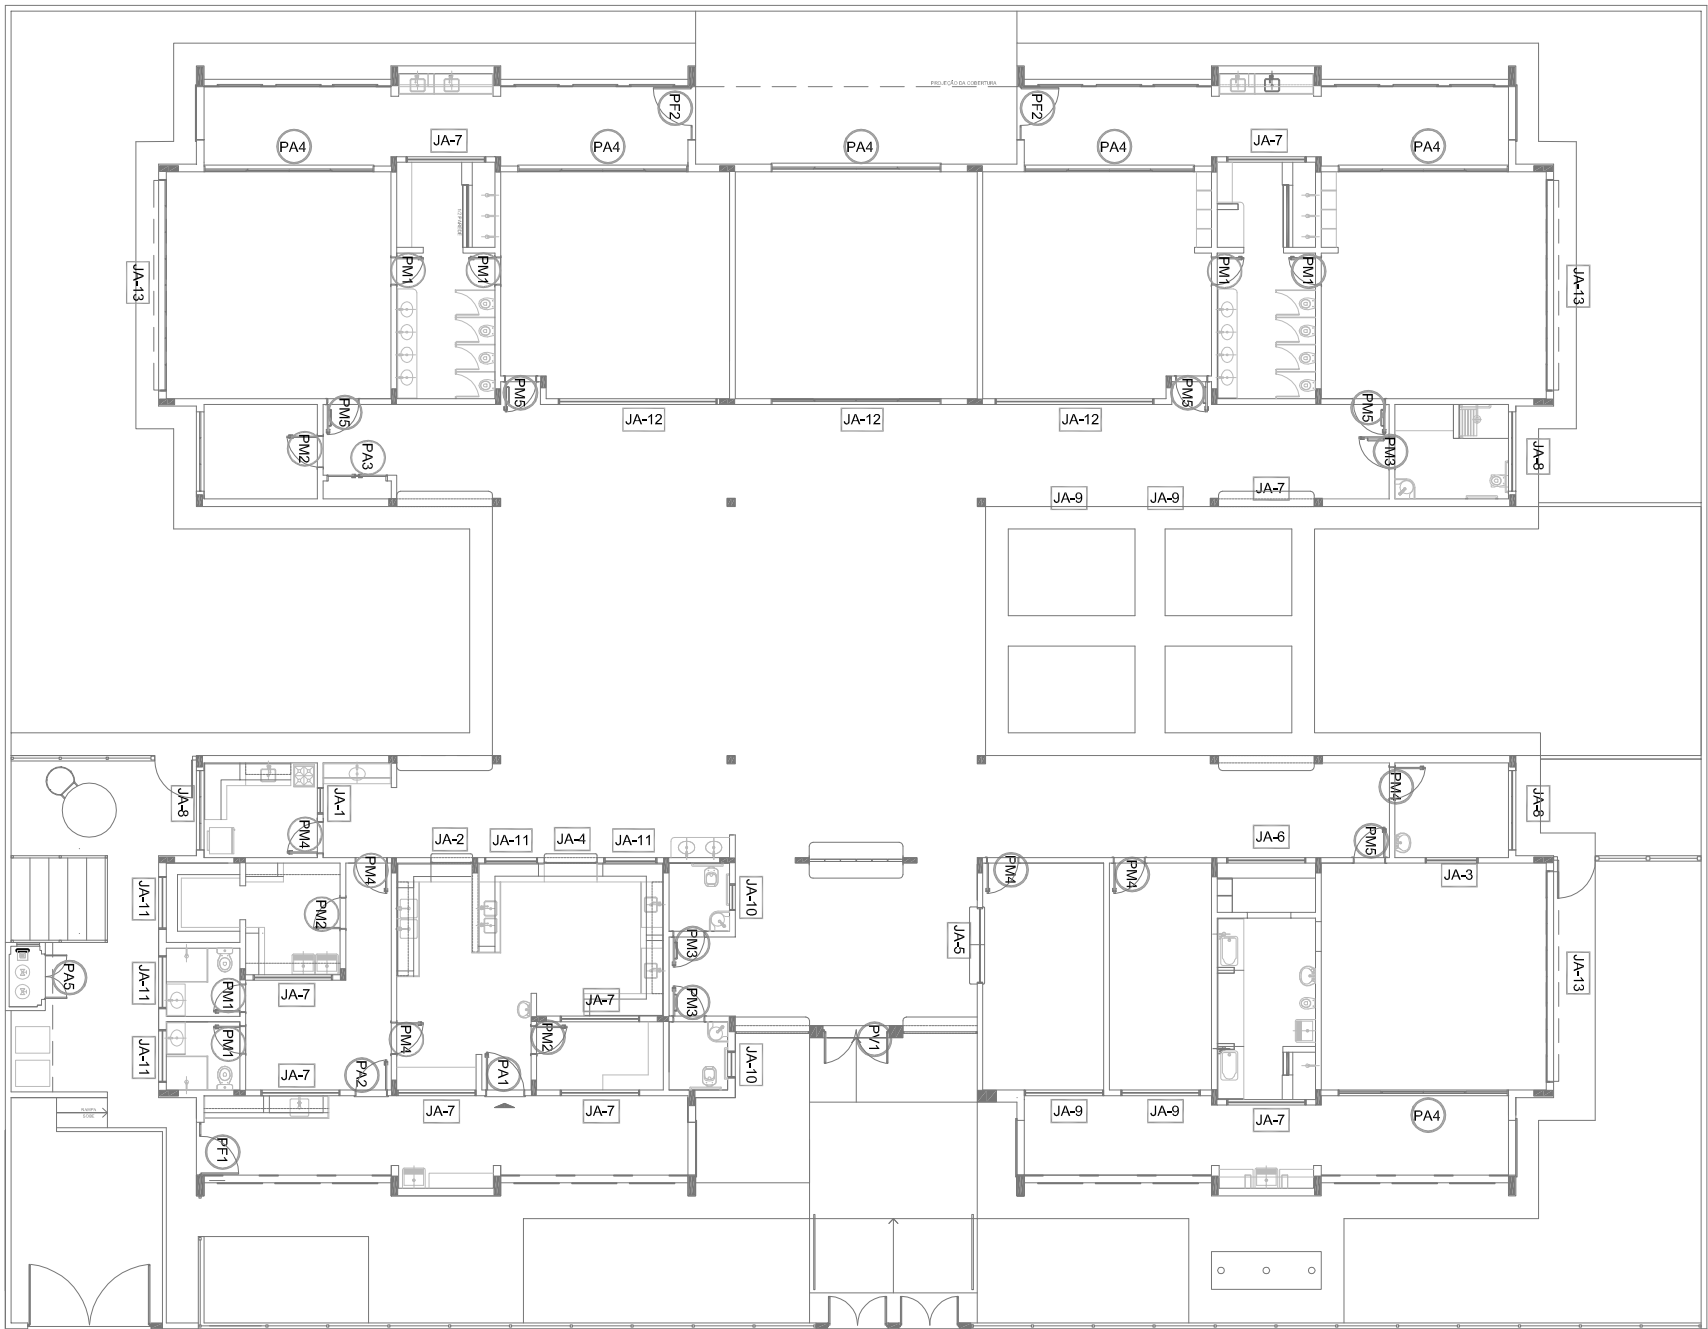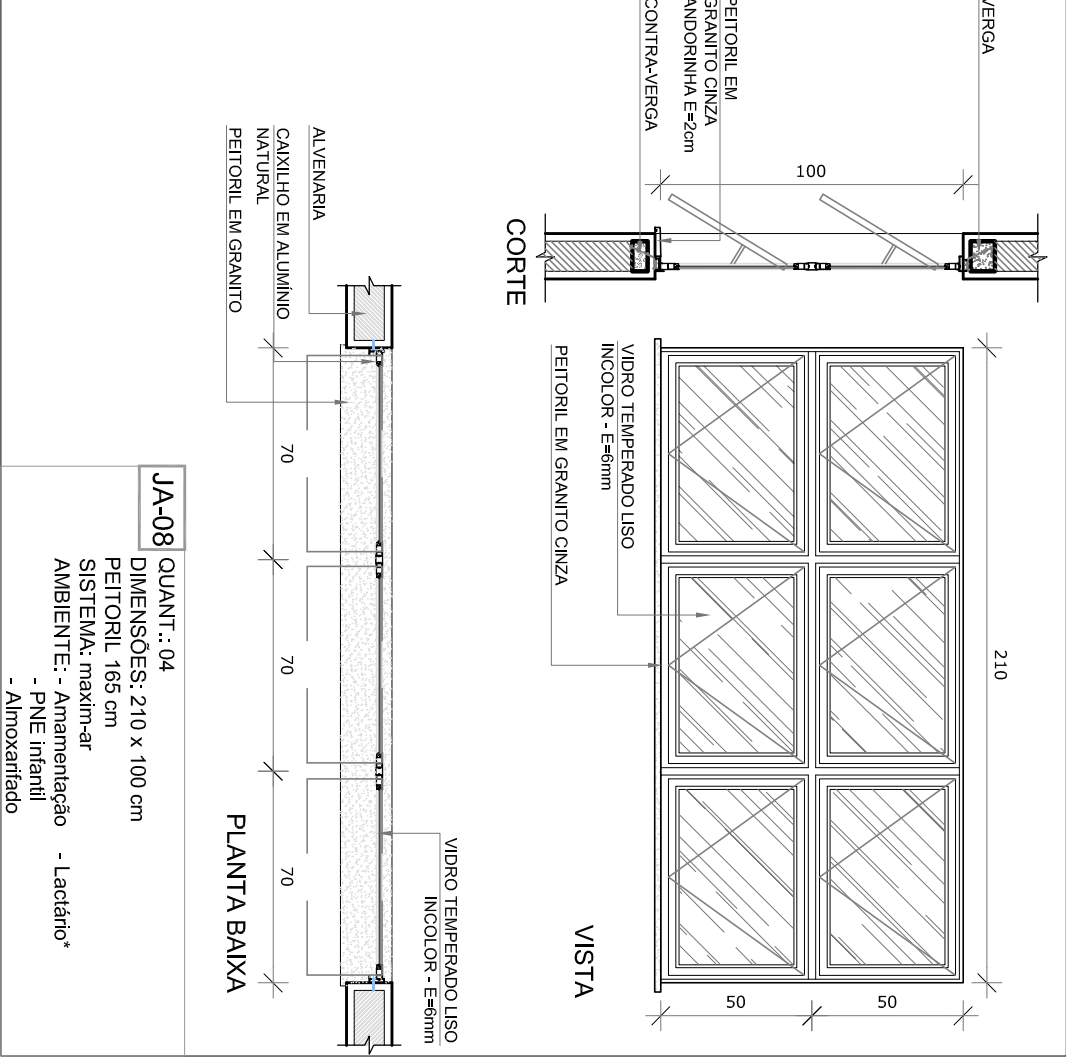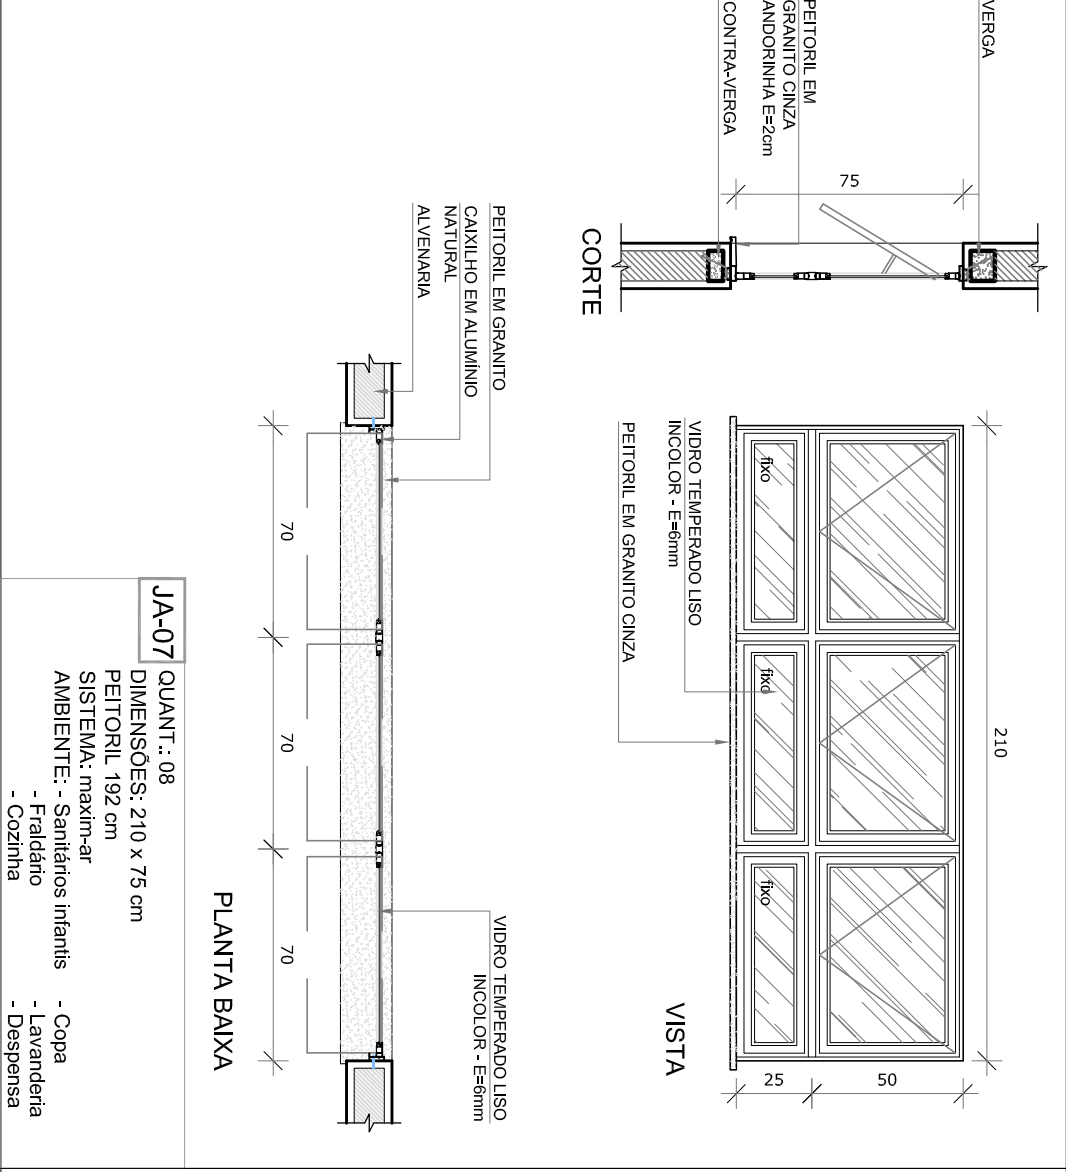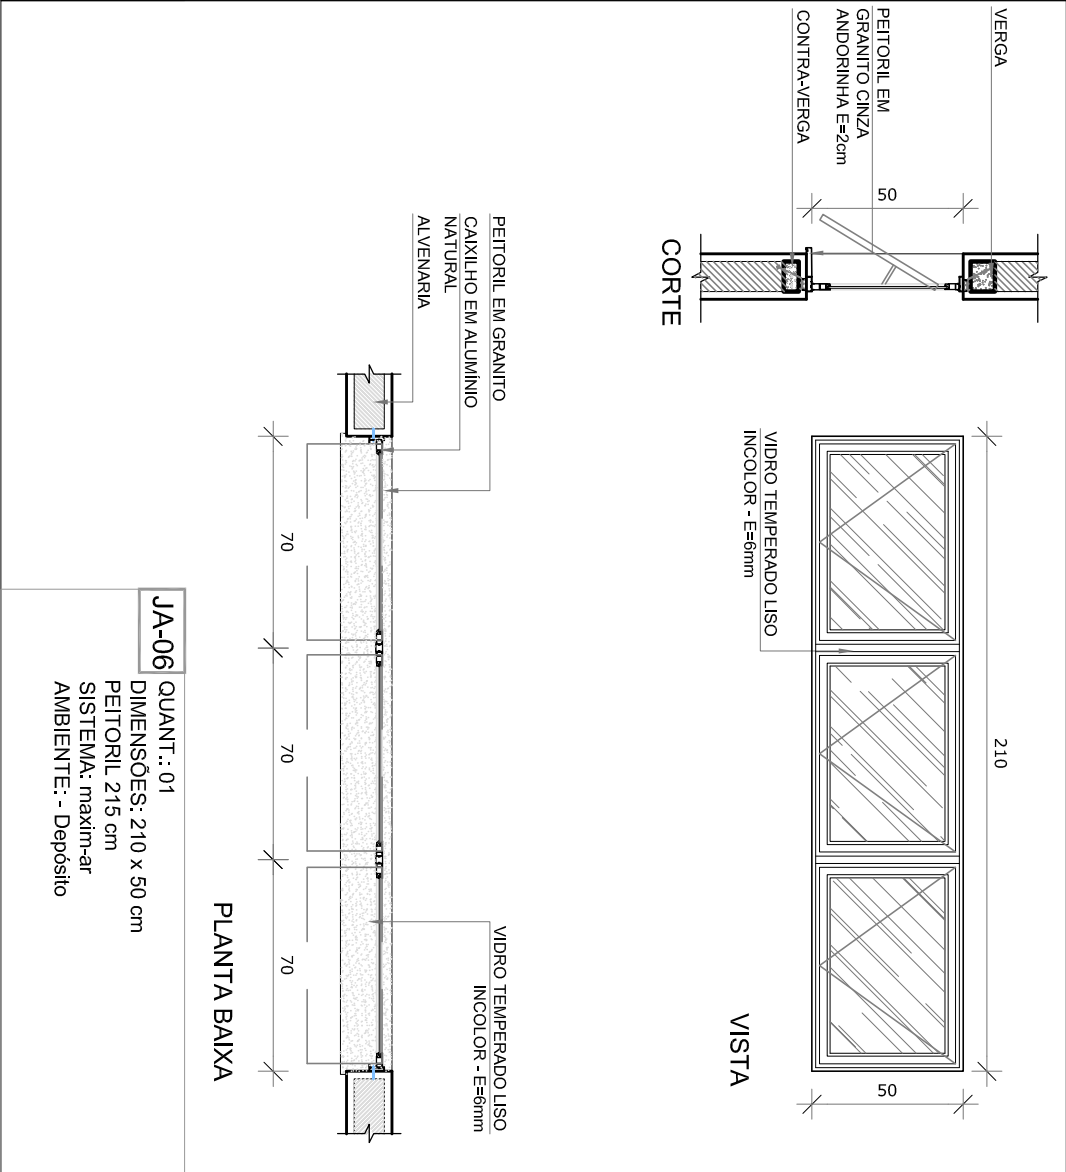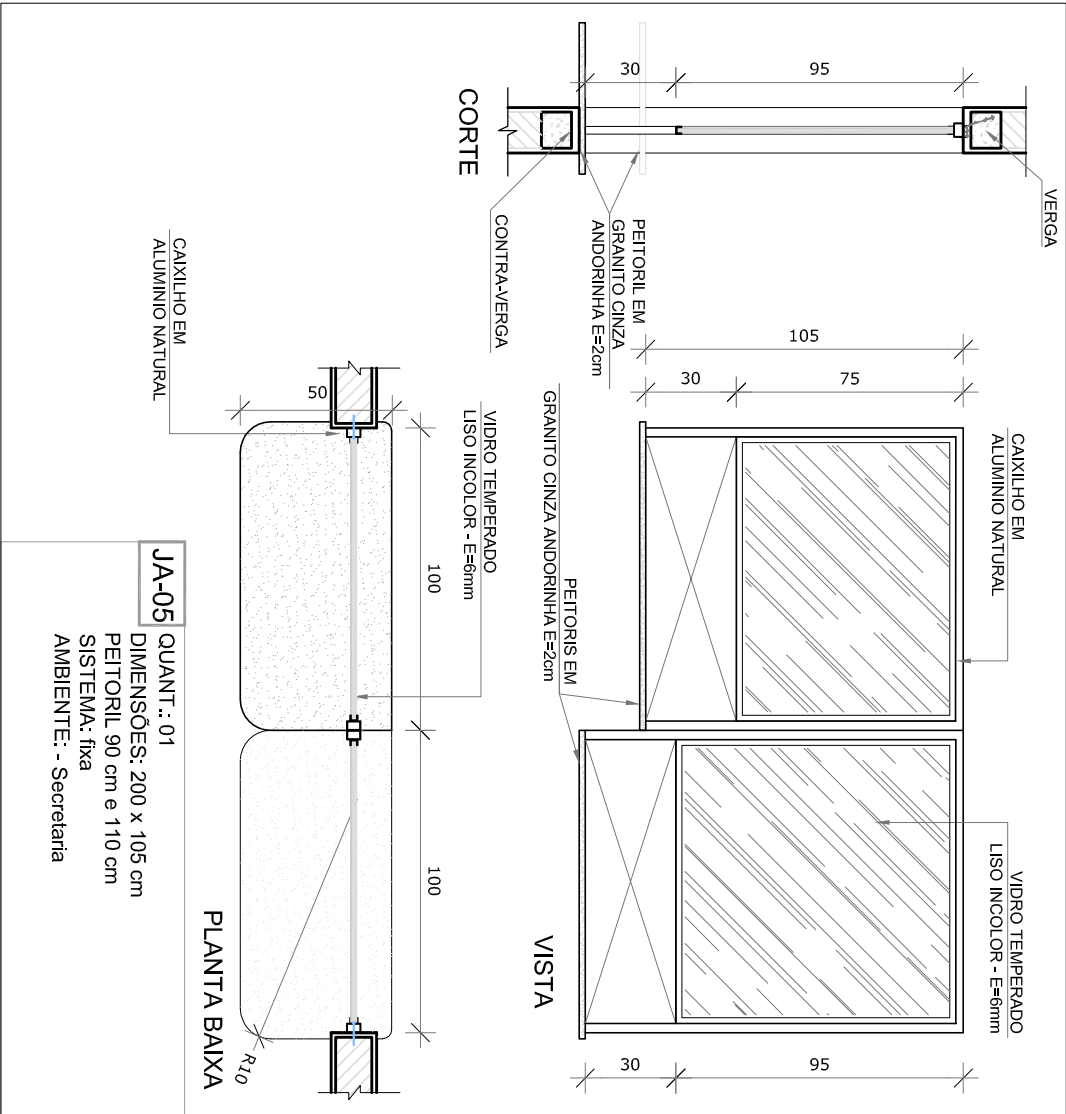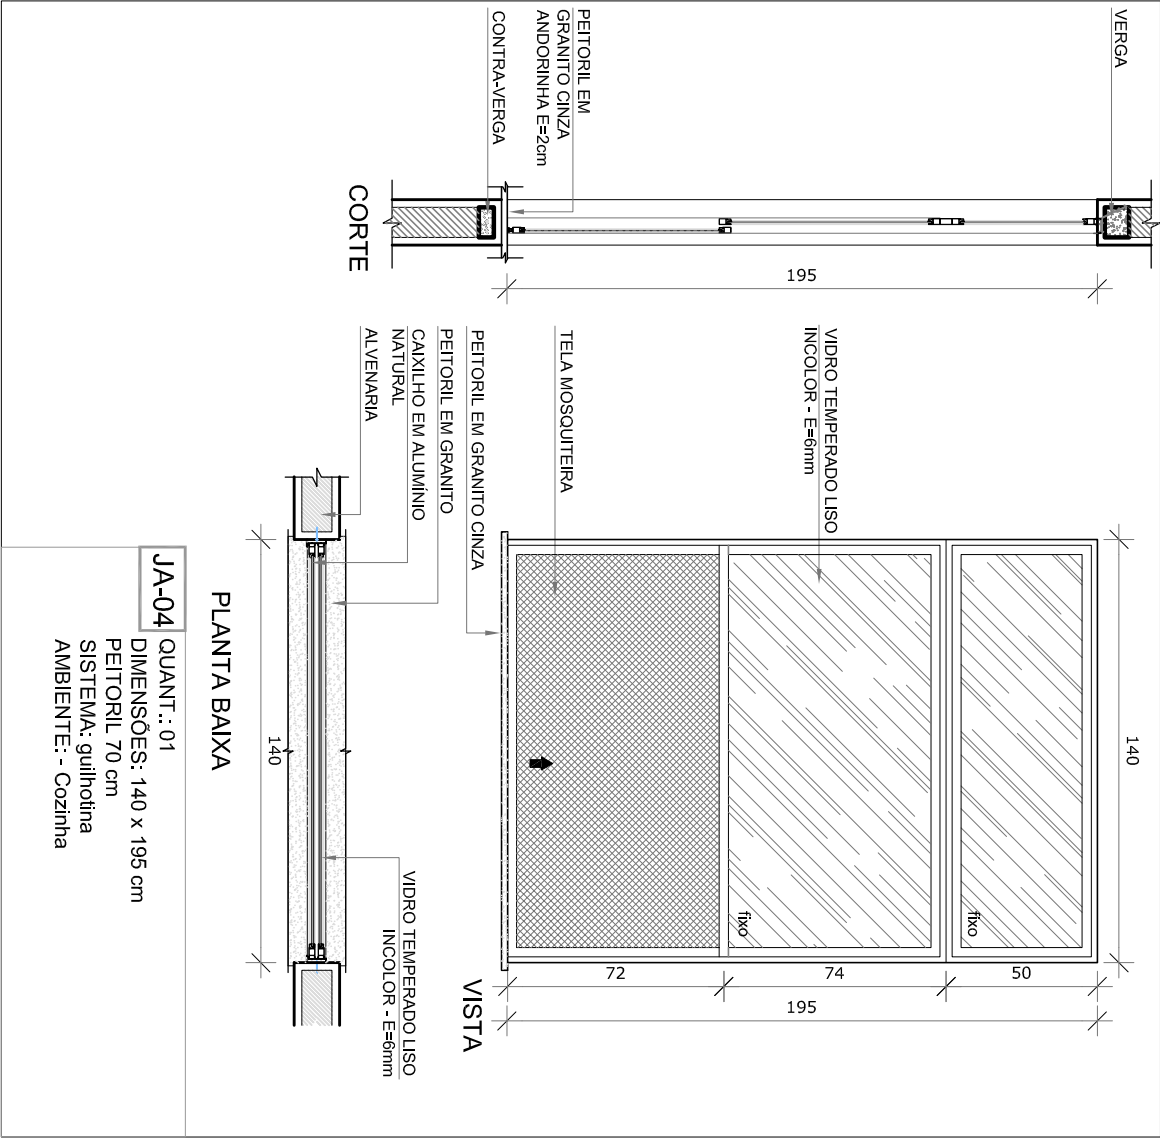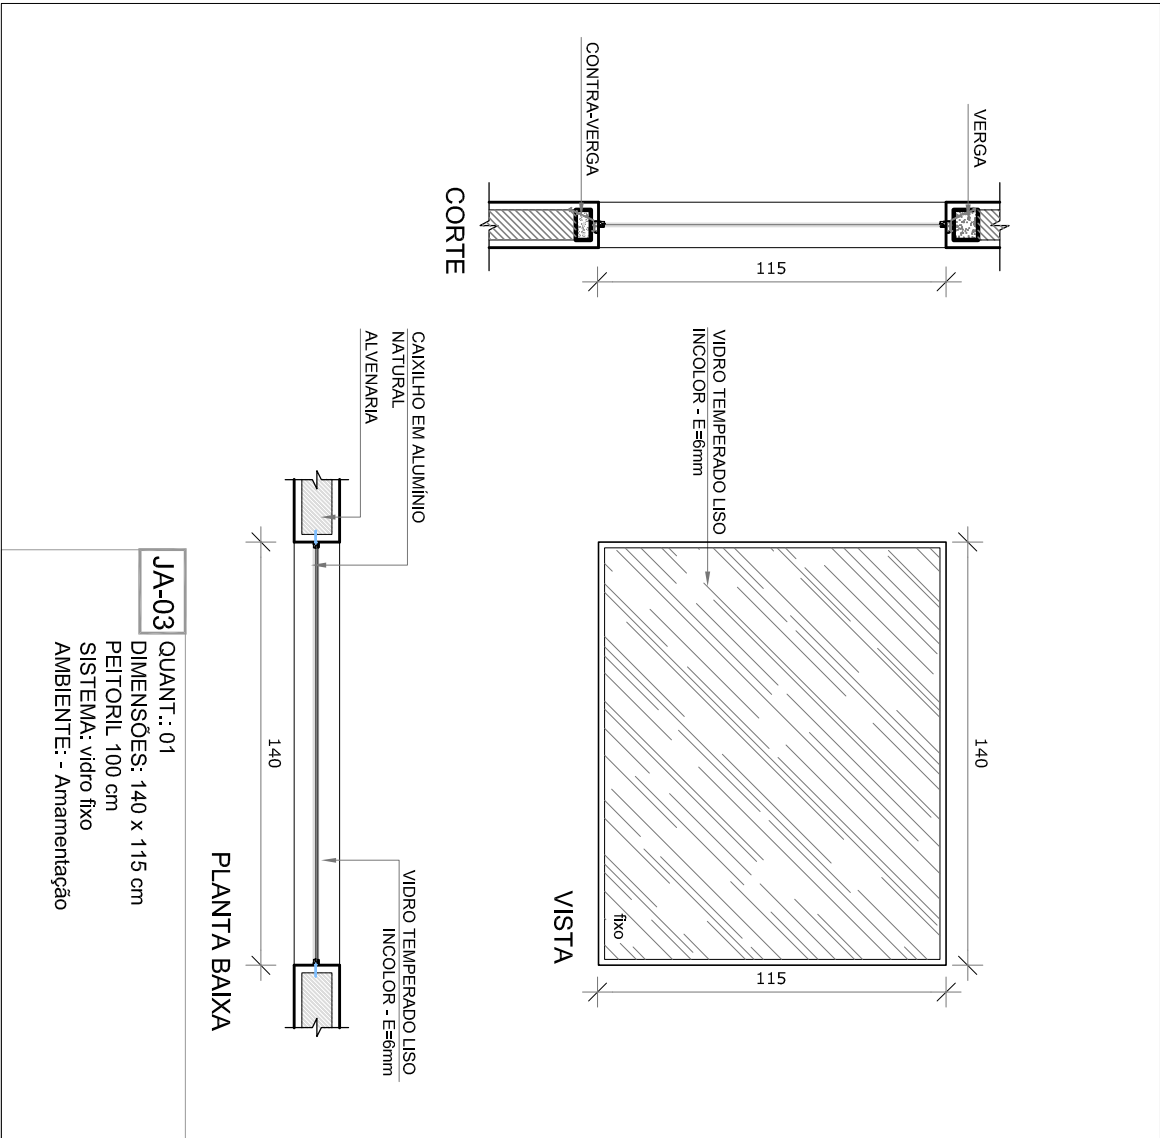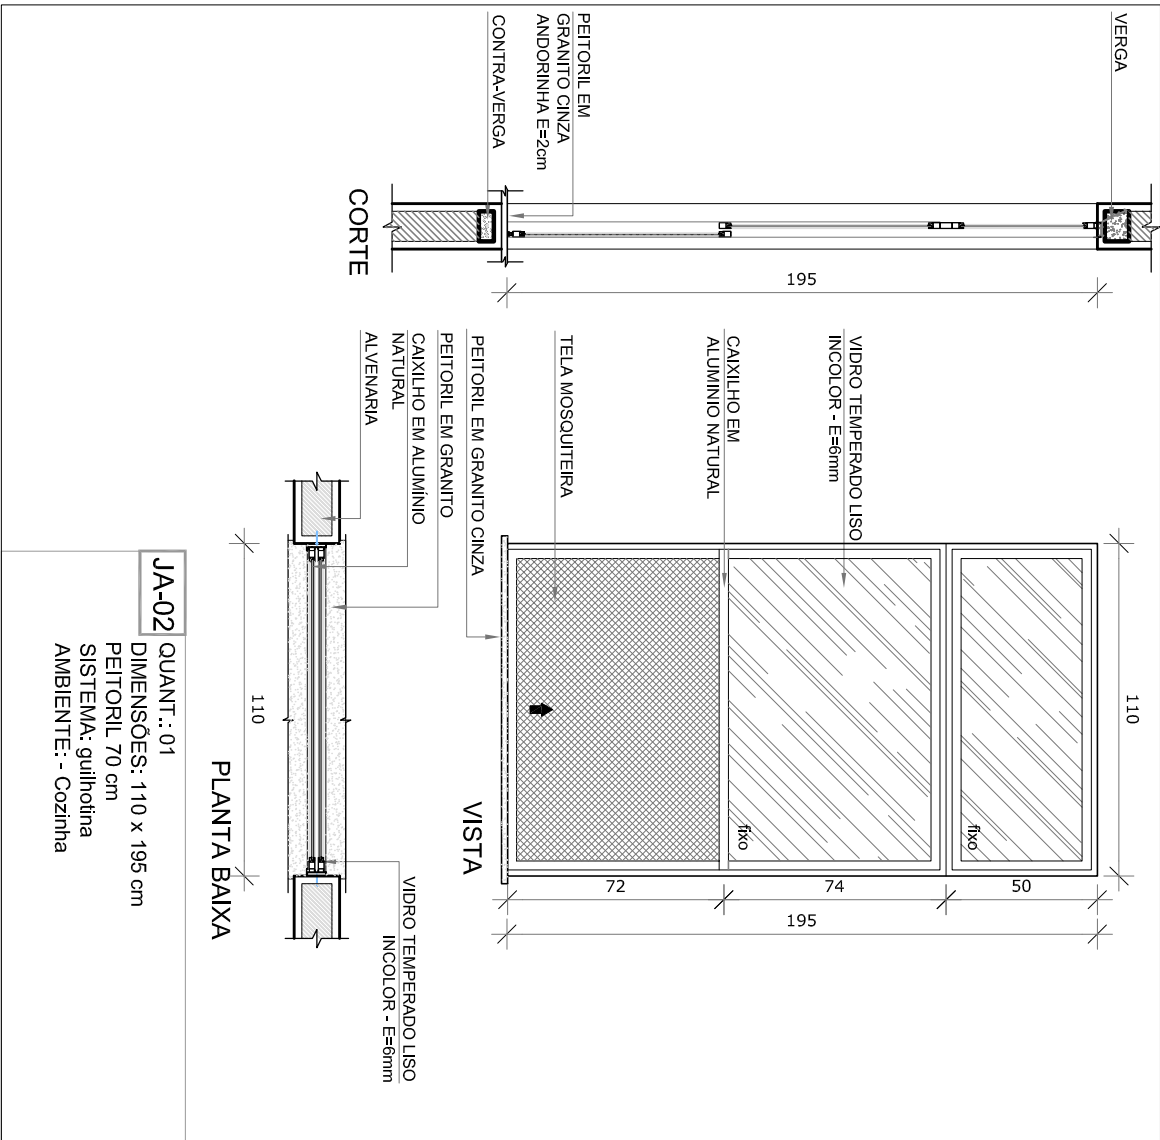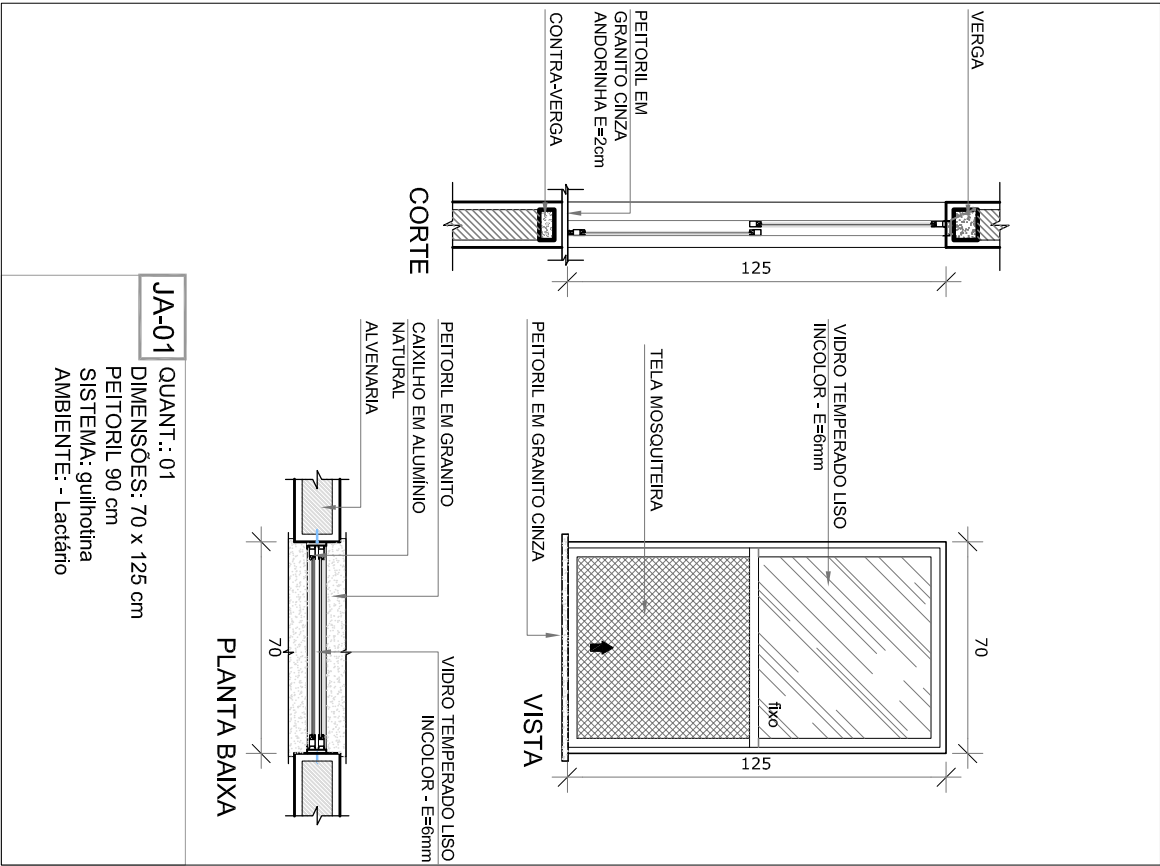

1 MAPA DE ESQUADRIAS  
ESCALA 1/200