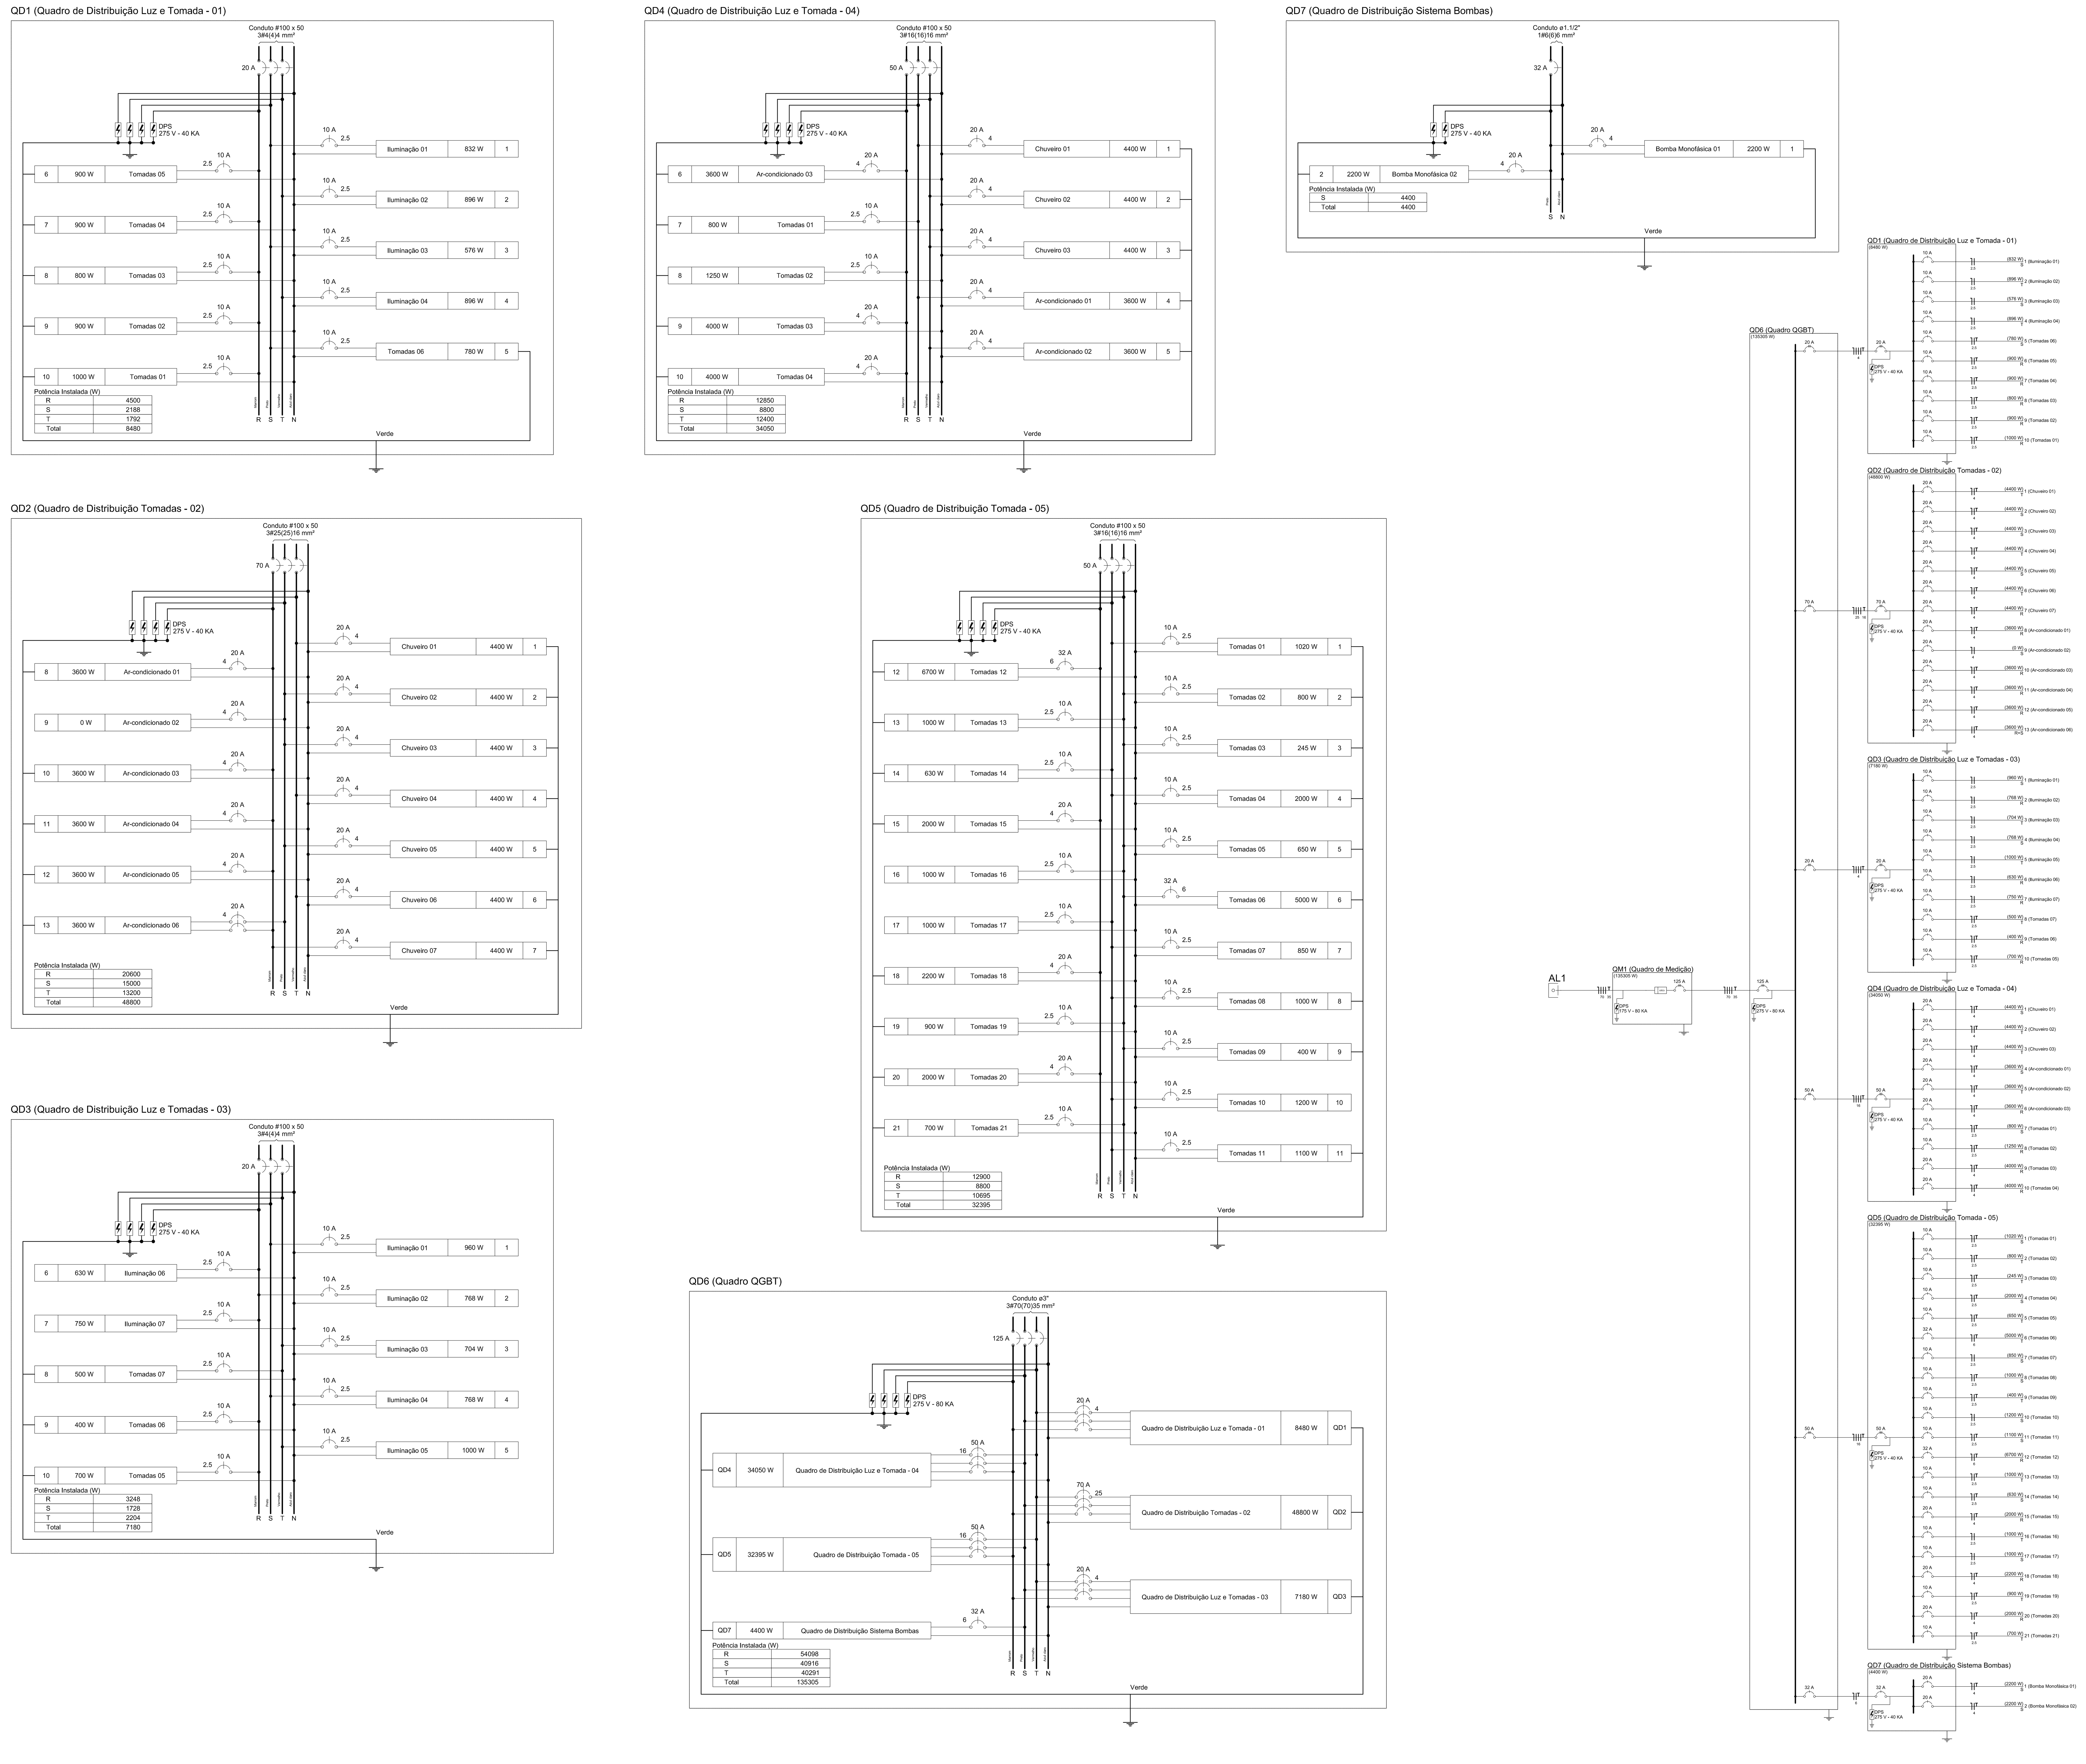

Legenda

- 1 tecla paralelo & 1 tomada - 1,10m do piso
- 1 tecla simples & 1 tomada - 1,10m do piso
- Caixa de medição embutir a 1,60m do piso
- Caixa de passagem de embutir na parede
- Caixa de passagem de embutir no piso
- Caixa de passagem de sobrepor no teto
- Entrada de serviço aérea
- Interruptor simples 1 tecla - 1,10m do piso
- Interruptor simples 2 teclas - 1,10m do piso
- Luminária p/ lâmp. fluor. tubular - sobrepor
- Luminária p/ lâmp. incand. comum - parede (arandela)
- Ponto 2P+T a 2,20m do piso
- Ponto 2P+T a 0,30m do piso
- Ponto 2P+T a 1,10m do piso
- Projetor p/ lâmp. multivapor metálico tubular - sobrepor piso
- Quadro de distribuição - embutir a 1,50m do piso
- Tomada hexagonal (NBR 14136) - 2P+T 10 A a 1,10m do piso
- Tomada hexagonal (NBR 14136) - 2P+T 20 A a 0,30m do piso
- Tomada hexagonal (NBR 14136) - 2P+T 20 A a 2,20m do piso
- Tomada universal 2P+T a 2,20m do piso
- Tomada universal 2P+Ta 1,10m do piso
- Ventilador de teto

Legenda das indicações

100x100x80	Aço pintada - teto (ref Brum) - 100x100x80 mm
MMT	Multivapor metálico tubular - 70 W
BAI	Tomada - uso especifico - Batedeira Planetária Ind. 12L
BEB	Tomada - uso especifico - Bebedouro Comum
BBI	Tomada - uso especifico - Bebedouro Industrial 25L
BR3M	Tomada - uso especifico - Bomba recalque - 3cv monofásico
CAF	Tomada - uso especifico - Cafeteira
CTF	Tomada - uso especifico - Centrifuga de Frutas
CHM	Tomada - uso especifico - Chuveiro Médio
ARC30000	Tomada - uso especifico - Condicionador de ar 30000BTU
ELI	Tomada - uso especifico - Espremedor de laranja industrial
ETM	Tomada - uso especifico - Esterilizador de Mamadeiras
EXA	Tomada - uso especifico - Exaustor
FES	Tomada - uso especifico - Ferro Elétrico a Seco
FIG	Tomada - uso especifico - Fogão Industrial Grande 6 Queimadores
FDM	Tomada - uso especifico - Fogão Industrial Médio 4 Queimadores
LLI	Tomada - uso especifico - Lava louças Industrial 32 Ciclos
LRG	Tomada - uso especifico - Lava roupa grande
LQG	Tomada - uso especifico - Liquidificador Industrial 15L
LQP	Tomada - uso especifico - Liquidificador Industrial 4L
LQM	Tomada - uso especifico - Liquidificador Industrial 8L
MOO	Tomada - uso especifico - Microondas 30L
MXA	Tomada - uso especifico - Mix de Alimentos 1L
MTI	Tomada - uso especifico - Multiprocessador de Alimentos
RDF	Tomada - uso especifico - Refrigerador Doméstico Frostfree
SRM	Tomada - uso especifico - Secadora de roupas Média
TOE	Tomada - uso especifico - Torneira elétrica
VTP	Tomada - uso especifico - Ventilador Parede
2PT	Tomada redonda - 2P+T 10A - alta

FNDE Fundo Nacional de Desenvolvimento da Educação — Ministério da Educação — GOVERNO FEDERAL BRASIL PÁTRIA EDUCADORA

PROJETO PADRÃO - FNDE

PROPRIETÁRIO: :

ENDEREÇO:

MUNICÍPIO – UF:

PROPRIETÁRIO

RESP. TÉCNICO — CREA

AUTOR DO PROJETO — CAU

DLFO

CREA

RA

OBSERVAÇÕES:

PROJETO EXECUTIVO

ANEXO XLIX

PROGRAMA PROINFÂNCIA - PROJETO TIPO 2

PROJETO DE INSTALAÇÕES

COORDENAÇÃO: CGEST - Coordenação Geral de Infraestrutura Educacional

DIAGRAMA MULTIFILAR DOS QUADROS 220V

ELE

FORMATO	REVISÃO	ESCALA	PRANCHA
A0(1189x841)	R.00	INDICADA	03/03
		DATA EMISSÃO: JUNHO/2015	