




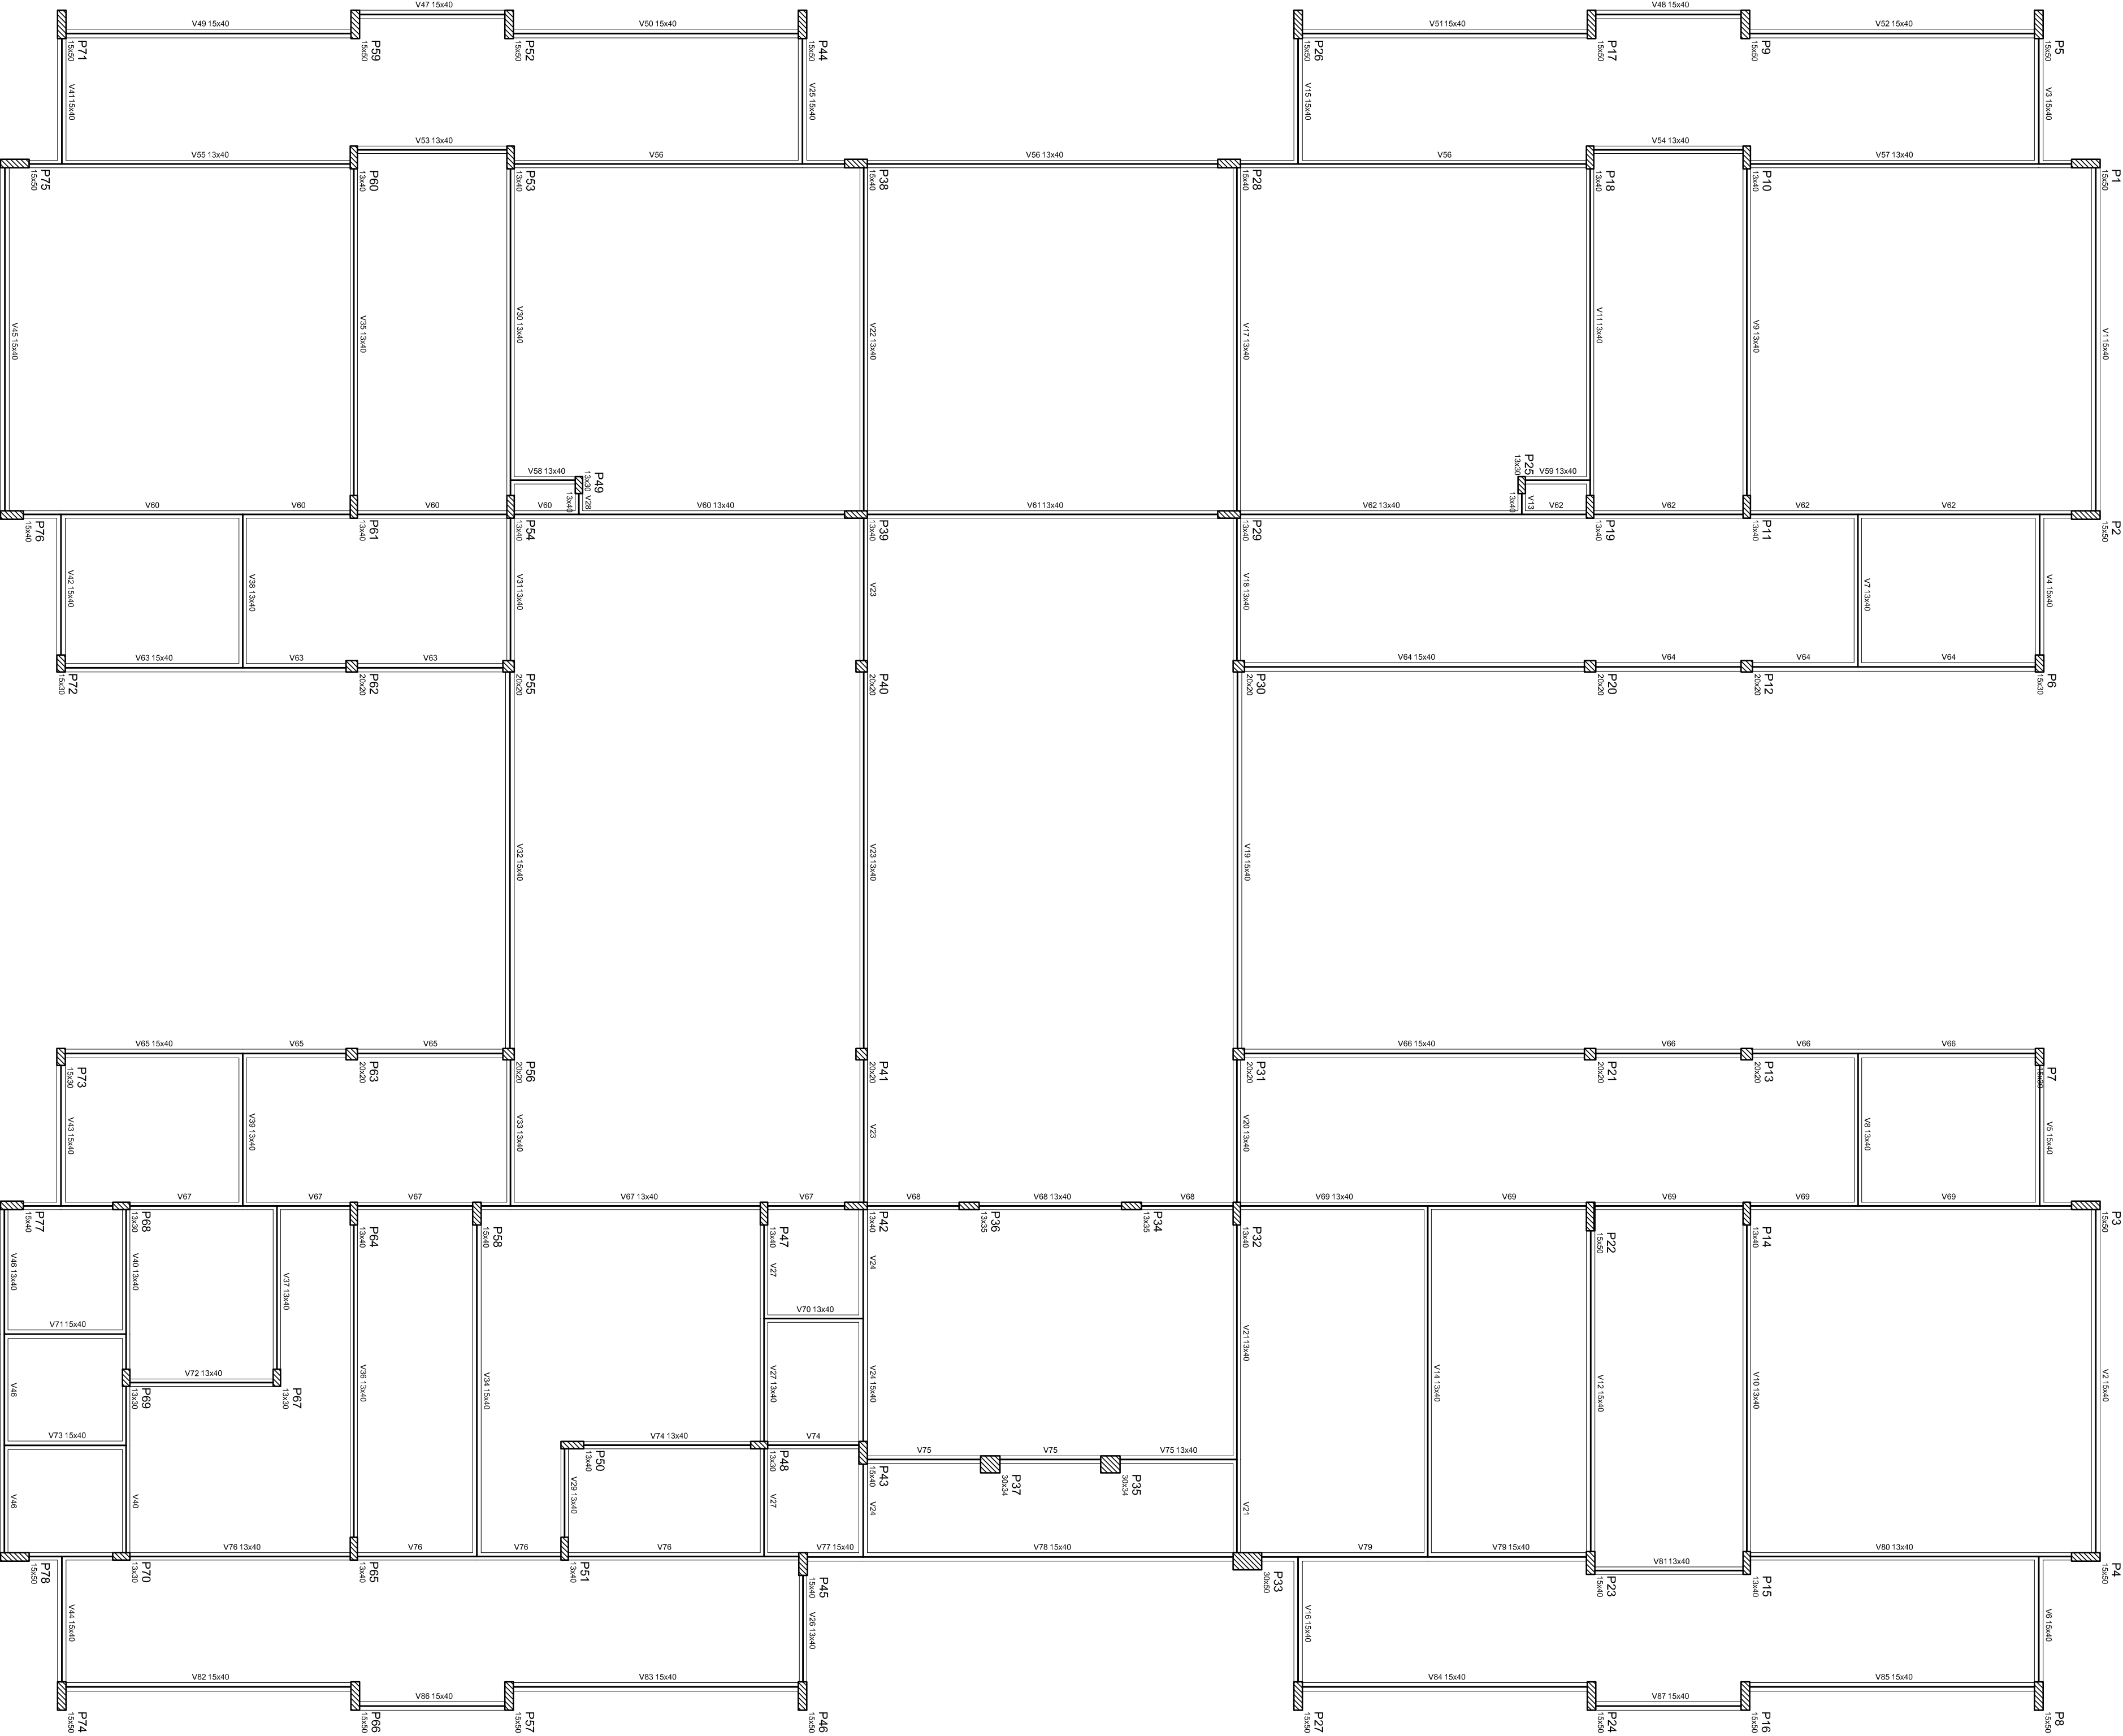

ANEXO LV



PROJETO PADRÃO - FND

PROPRIETÁRIO: _____

ENDEREÇO: _____

MUNICÍPIO – UF: _____

PROPRIETÁRIO _____

RESP. TÉCNICO _____ CREA _____

AUTOR DO PROJETO _____ CAD _____

DULO _____ CREA _____

OBSERVAÇÕES:

PROJETO EXECUTIVO

PROGRAMA PROINFÂNCIA - PROJETO TIPO 2

PROJETO DE ESTRUTURA

FORMAS NÍVEL 000

SCF

CONCEPÇÃO

CGEST - Coordenação Geral de Infraestrutura Educacional

REVISÃO

FORMAÇÃO

AT (09/04/11)

REVISÃO

FORMAÇÃO

06/14