


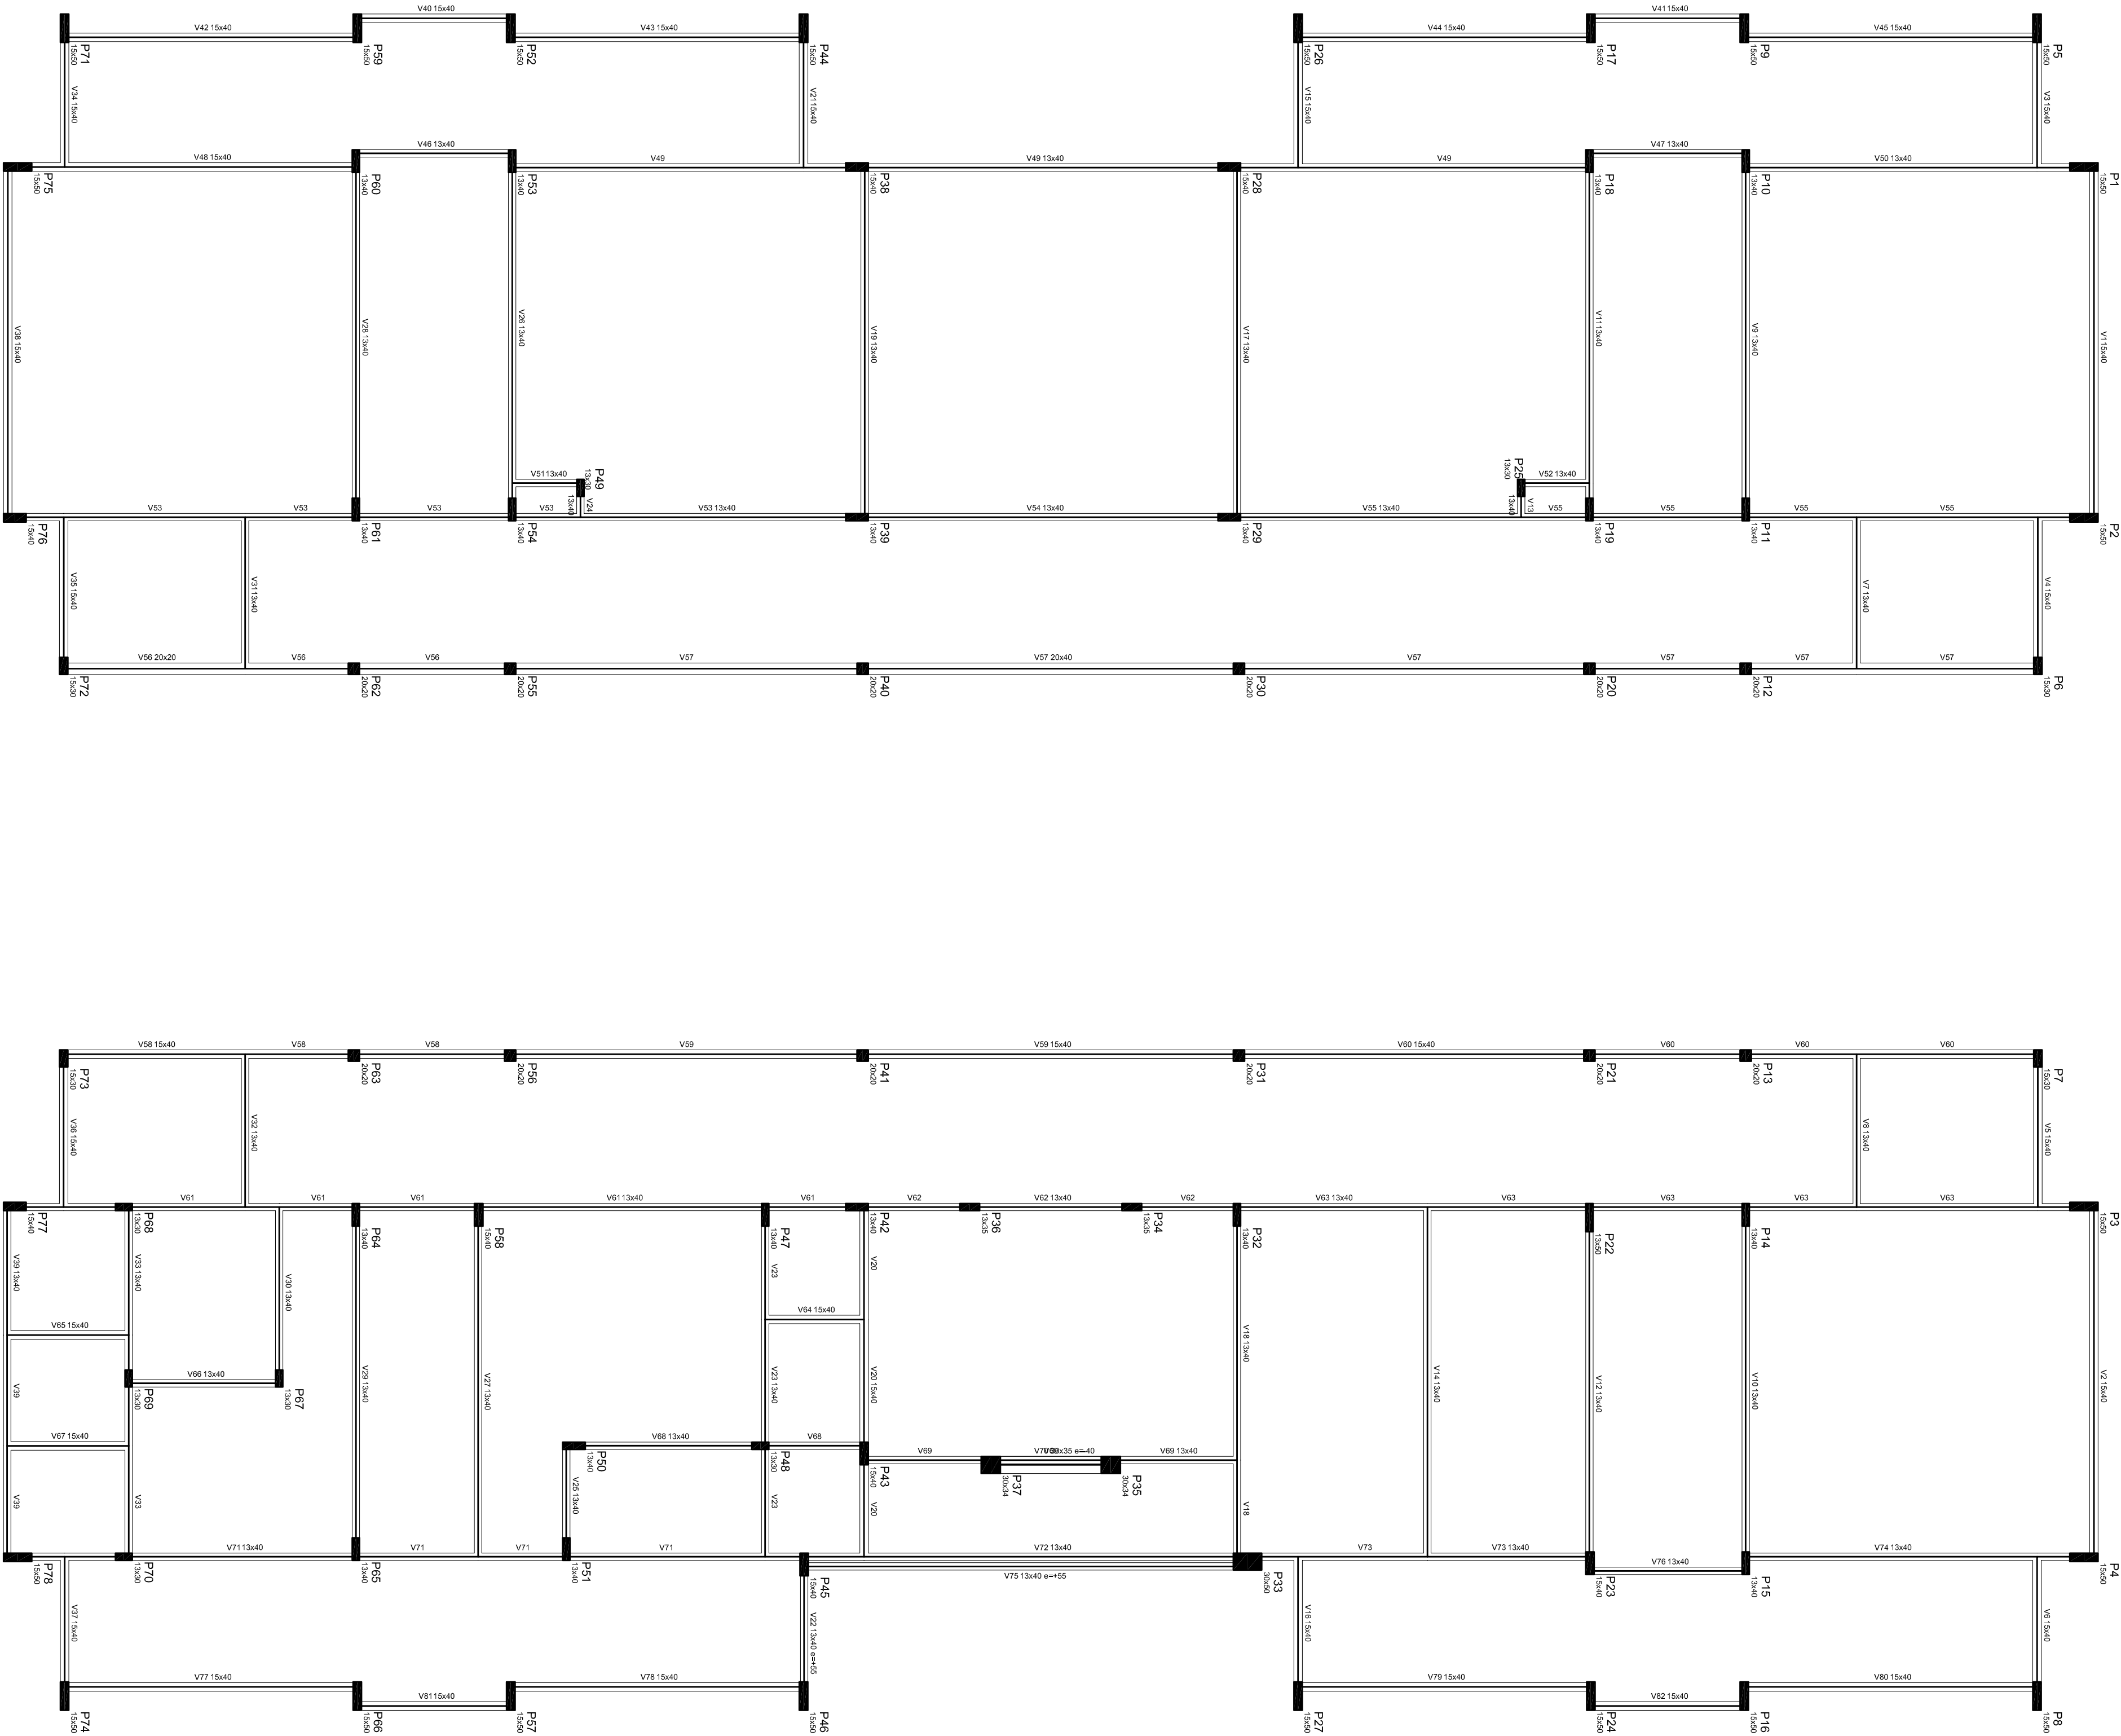

ANEXO LIX

**FNDE**  
Fundação Nacional  
de Desenvolvimento  
da Educação

**Ministério da  
Educação**

**GOVERNO FEDERAL**  
**BRASIL**  
PATRIAL EDUCADORA

PROJETO PADRÃO - FNDE

PROPRIETÁRIO: \_\_\_\_\_

ENDEREÇO: \_\_\_\_\_

MUNICÍPIO – UF: \_\_\_\_\_

PROPRIETÁRIO \_\_\_\_\_

RESP. TÉCNICO \_\_\_\_\_ CREA \_\_\_\_\_

AUTOR DO PROJETO \_\_\_\_\_ CAD \_\_\_\_\_

D.LFO \_\_\_\_\_ CREA \_\_\_\_\_

OBSERVAÇÕES: \_\_\_\_\_

PROJETO EXECUTIVO \_\_\_\_\_

RA \_\_\_\_\_

PROGRAMA PROINFÂNCIA - PROJETO TIPO 2

PROJETO DE ESTRUTURA

FORMAS NÍVEL 310

COSEQUIA \_\_\_\_\_

CGEST - Coordenação  
Geral de Infraestrutura  
Educatória \_\_\_\_\_

REVISÃO \_\_\_\_\_

FORMAÇÃO \_\_\_\_\_

DATA DE EMISSÃO \_\_\_\_\_

PRONÓIA \_\_\_\_\_

10/14