



Detalhe S12
escala 1:25

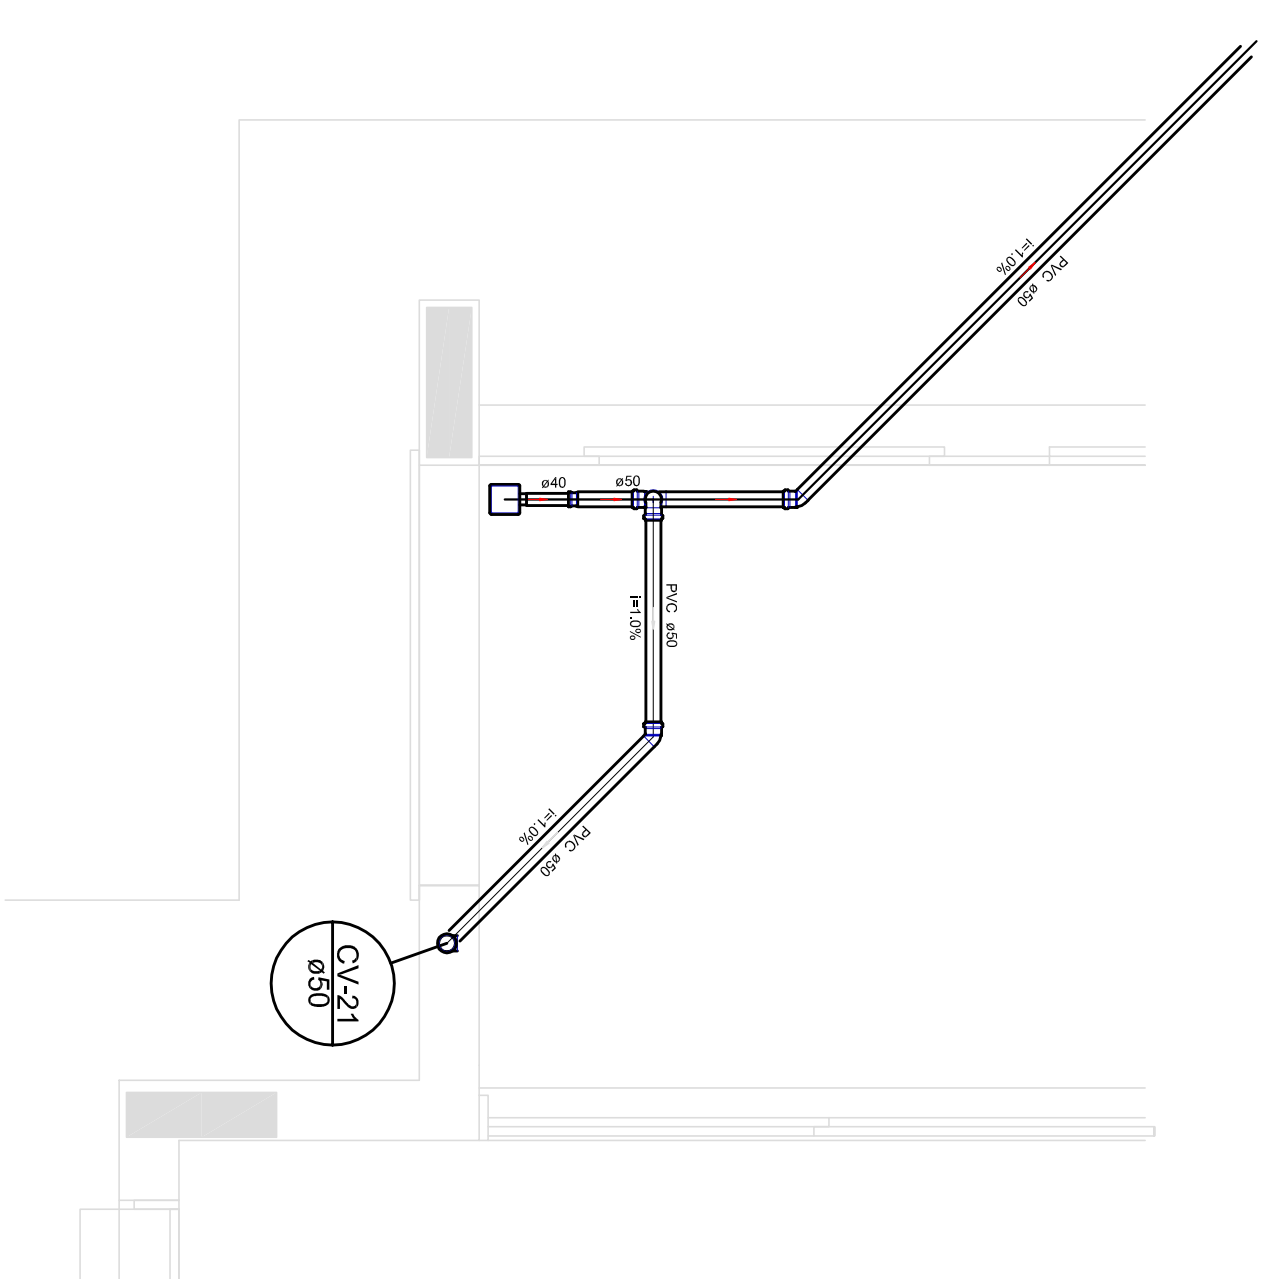


Detalhe S13
escala 1:25

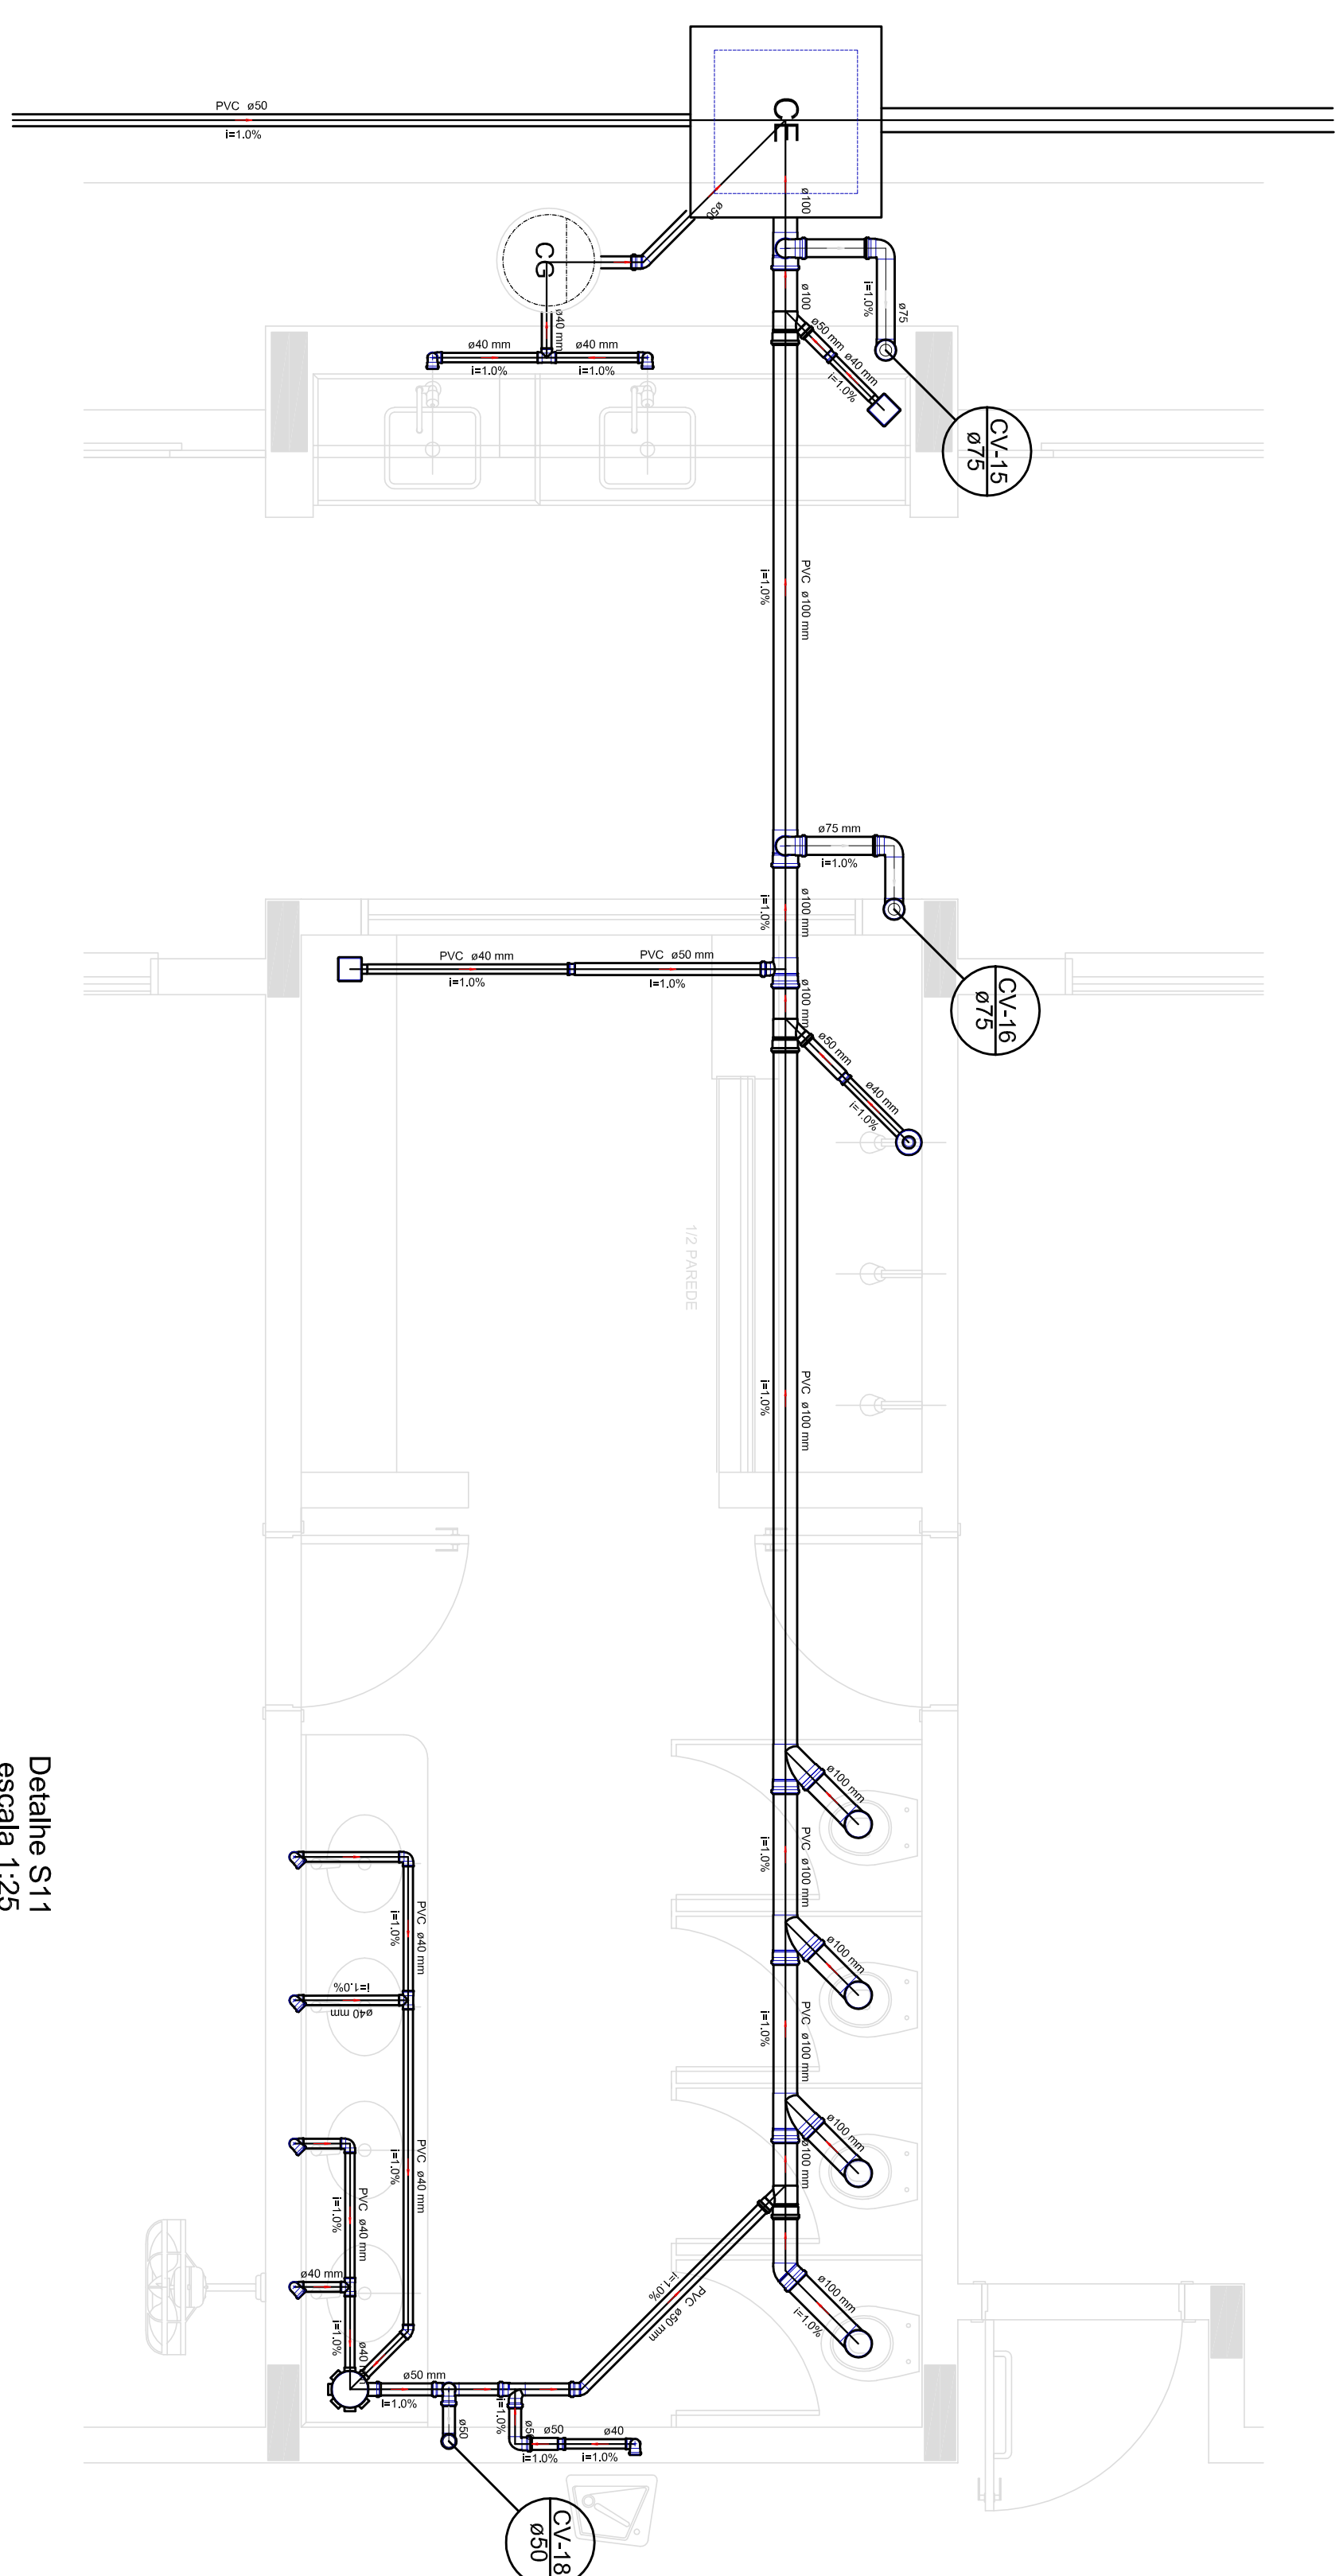

Detalhe S11
escala 1:25

1 **DETALHE:**
ESCALA 1/25

[illegible]



GOVERNO FEDERAL
BRAZIL
PATRIE - BUCARABERA

FADE
Fundação Nacional
da Educação
Ministério da
Educação

PROJETO PADRÃO - FNDE

PROPRIETÁRIO : _____

INTERESSADO : _____

MUNICÍPIO – UF : _____

PROPRIETÁRIO _____

RESP. TÉCNICO _____

CREA _____

AUTOR DO PROJETO _____

CAU _____

CREA _____

DATA _____

RA _____

PROGRAMA PROINFÂNCIA - PROJETO TIPO 2

PROJETO DE INSTALAÇÕES

HEG

COMANDO

CEBET - Coordenação
Educacional

COORDENADOR (1199-0441) _____

DETADES

PONTOS DE VENTILAÇÃO

RESUMO _____

ESCALA _____

INDICAÇÃO _____

DATA DE ENTREGA _____

PROJETO _____

05/05

ANEXO LXXXVII