


PROJETO: MELHORIAS NO CAMPO DE FUTEBOL E PRAÇA DA VILA RICA			
LOCAL:	RUA JOSÉ LOY DE MENEZES, LADO IMPAR		
PLANTA:	IMPLANTAÇÃO		DATA: 09/03/2023
PRANCHAS:	01	ESCALA: 1/75	ÁREA: 3.440,07 m²
RESPONSÁVEL TÉCNICO:		Nilton Lopes Furtan CAU 020995-1	
PROPRIETÁRIO:		Prefeitura Municipal de São Vicente do Sul	

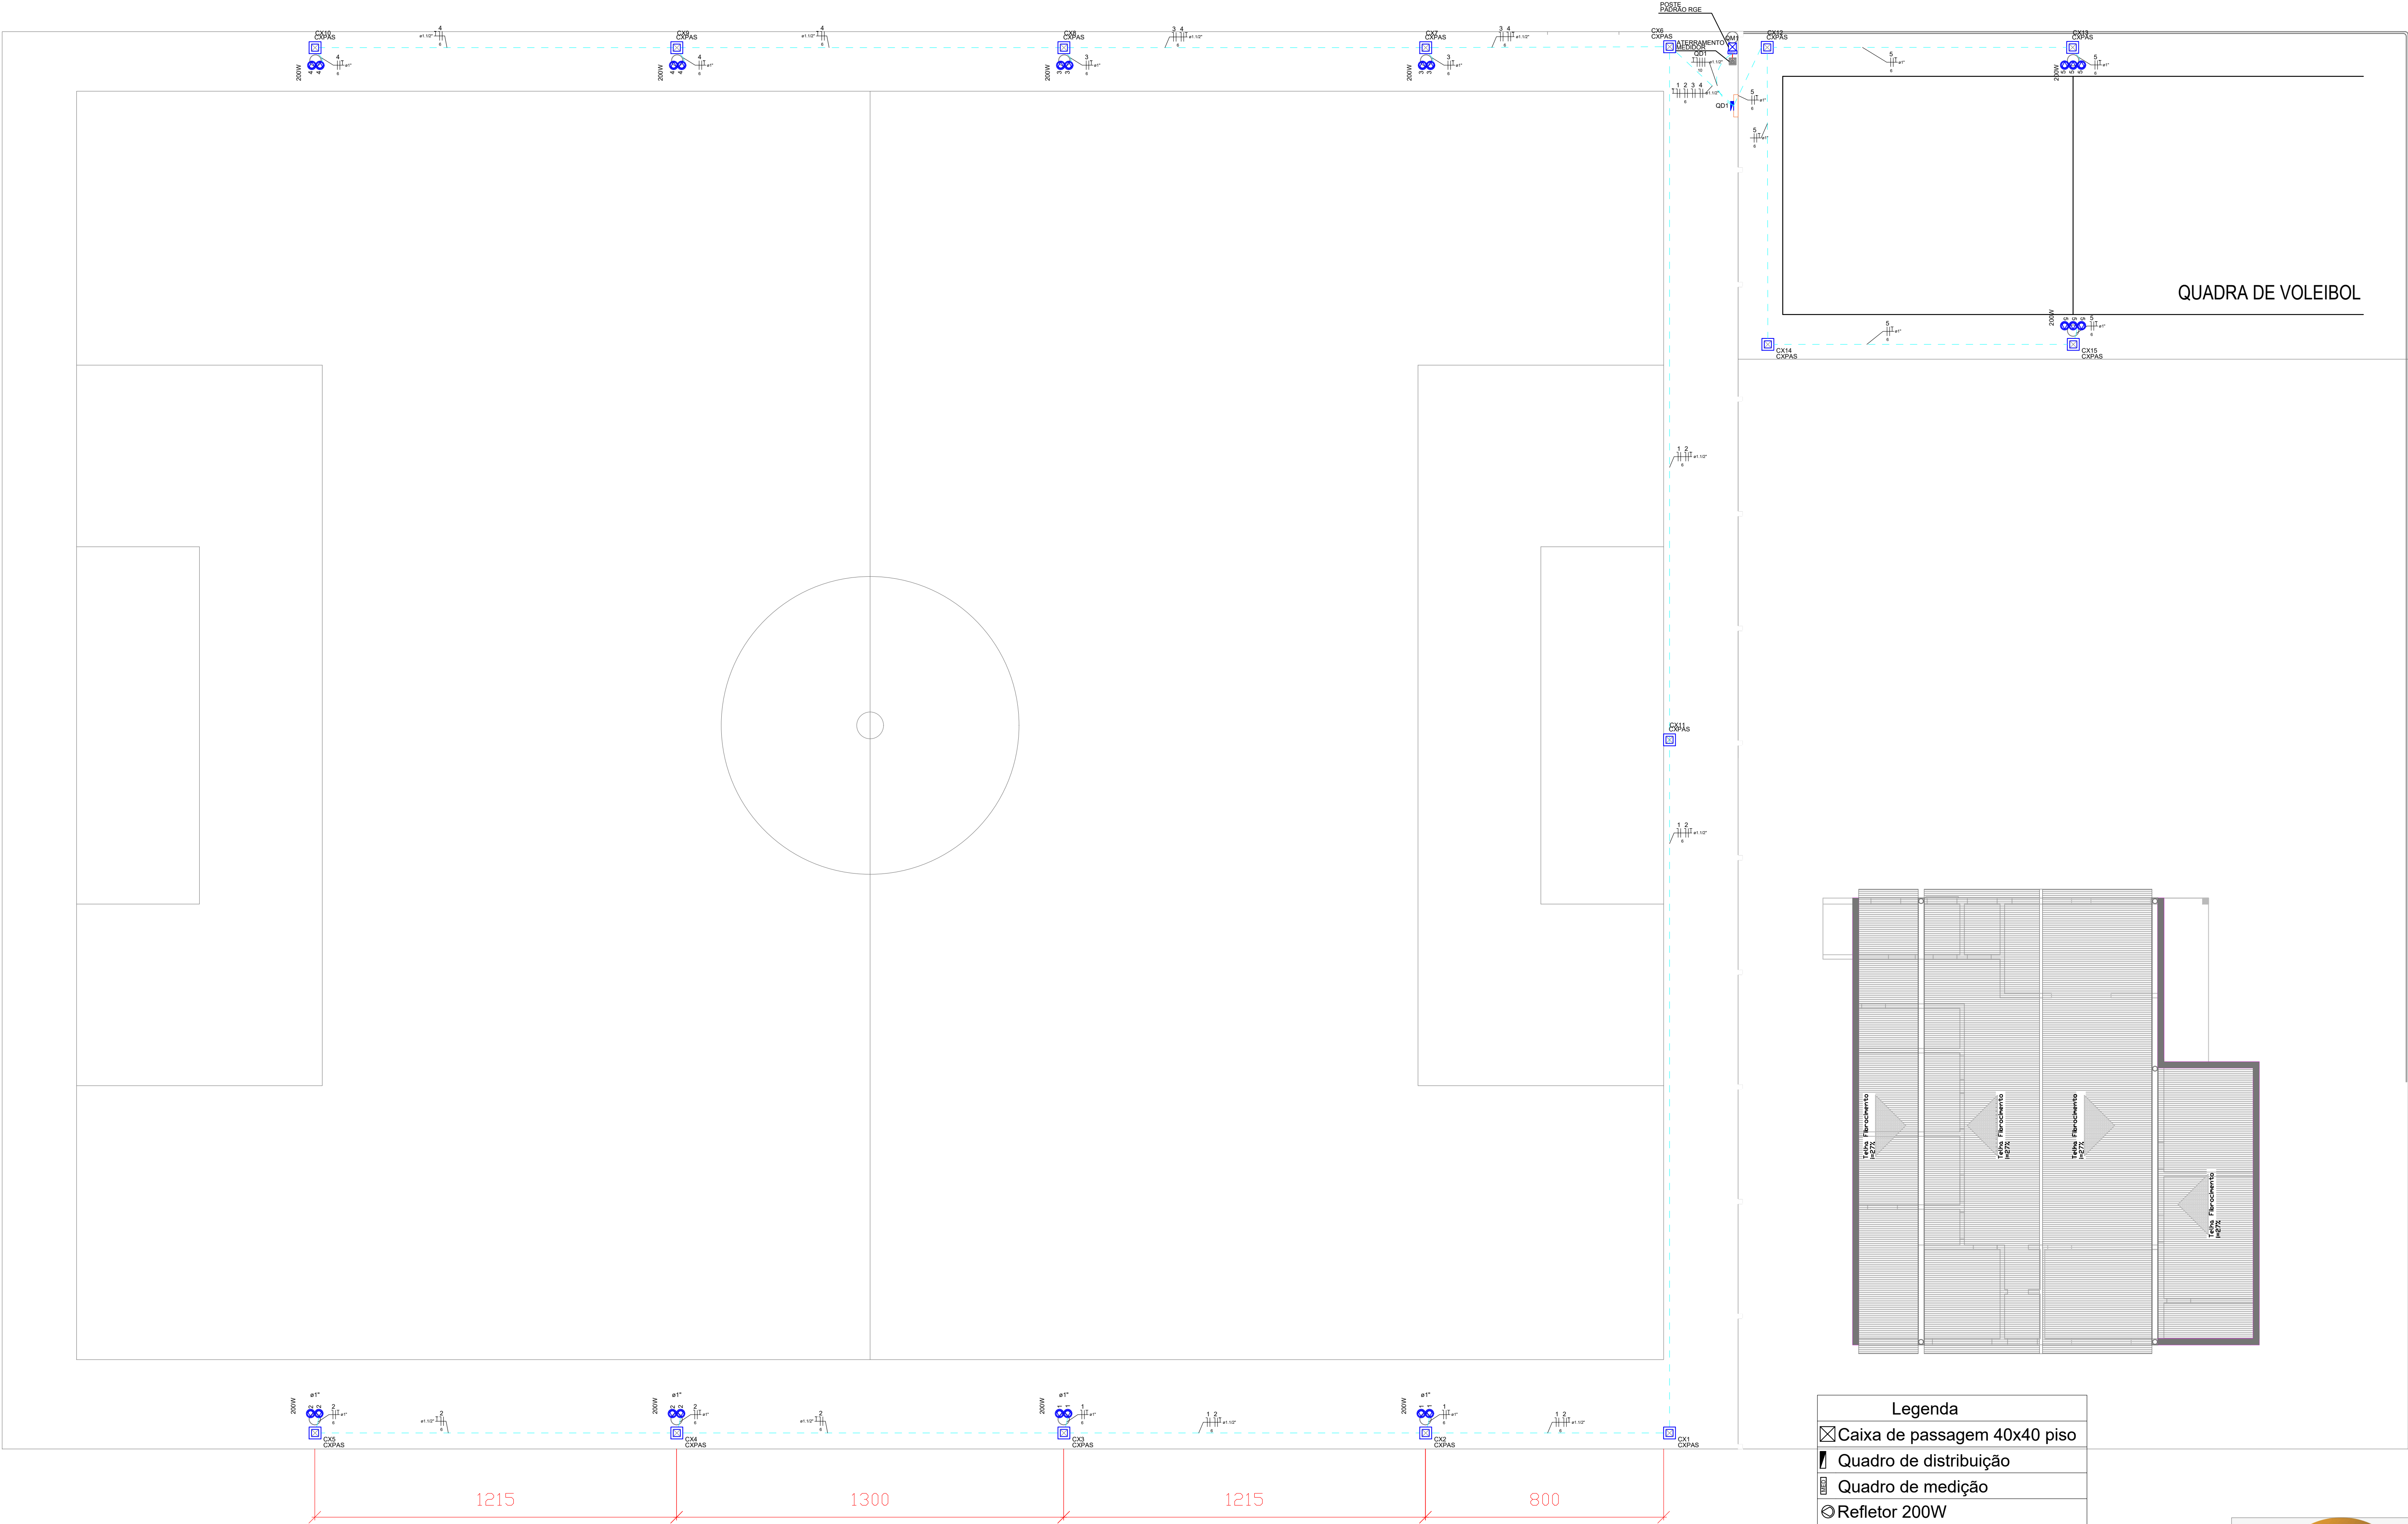



Legenda


Caixa de passagem 40x40 piso

Quadro de distribuição

Quadro de medição

Refletor 200W

Quadro de Cargas (QD1)																	
Circuito	Descrição	Esquema	Método de inst.	Tensão (V)	Pot. total. (VA)	Pot. total. (W)	Fases	Pot. - R (W)	Pot. - S (W)	Pot. - T (W)	FCT	FCA	In' (A)	Ip (A)	Seção (mm2)	Ic (A)	Disj (A)
1	Iluminação 1	F+N	B1	220 V	1600	800	S		800		1.00	1.00	7.3	7.3	6	41.0	32
2	Iluminação 2	F+N	B1	220 V	1600	800	T			800	1.00	1.00	7.3	7.3	6	41.0	32
3	Iluminação 3	F+N	B1	220 V	1600	800	R	800			1.00	1.00	7.3	7.3	6	41.0	32
4	Iluminação 4	F+N	B1	220 V	1600	800	R	800			1.00	1.00	7.3	7.3	6	41.0	32
5	Iluminação Quadra	F+N	B1	220 V	800	400	S		400		1.00	1.00	7.3	7.3	6	41.0	32
TOTAL					6400	3200	R+S+T	1600	1200	800							

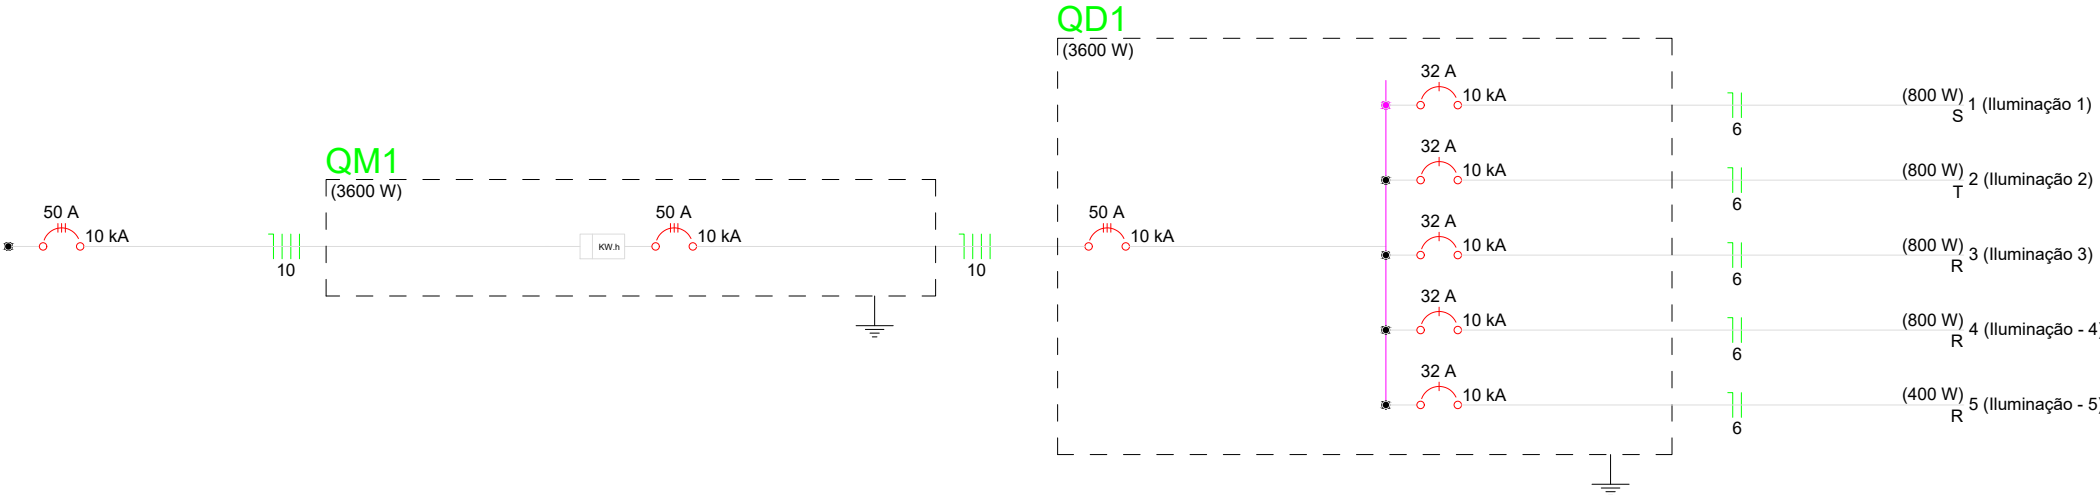

PRATO: MELHORIAS NO CAMPO DE FUTEBOL E PRAÇA DA VILA RICA

LOCAL: RUA JOSÉ LOY DE MENEZES, LADO IMPAR

PLANTA: INSTALAÇÕES ELÉTRICAS

PRANCHAS: 01

RESPONSÁVEL TÉCNICO: Nilton Lopes Furtan CAU A20995-1

PROPRIETÁRIO: Prefeitura Municipal de São Vicente do Sul

DATA: 06/03/2023

ESCALA: 1/75

ÁREA: 3.440,07 m²

PRANCHAS Nº

2