


01 CORTE AA  
ESC.1:100

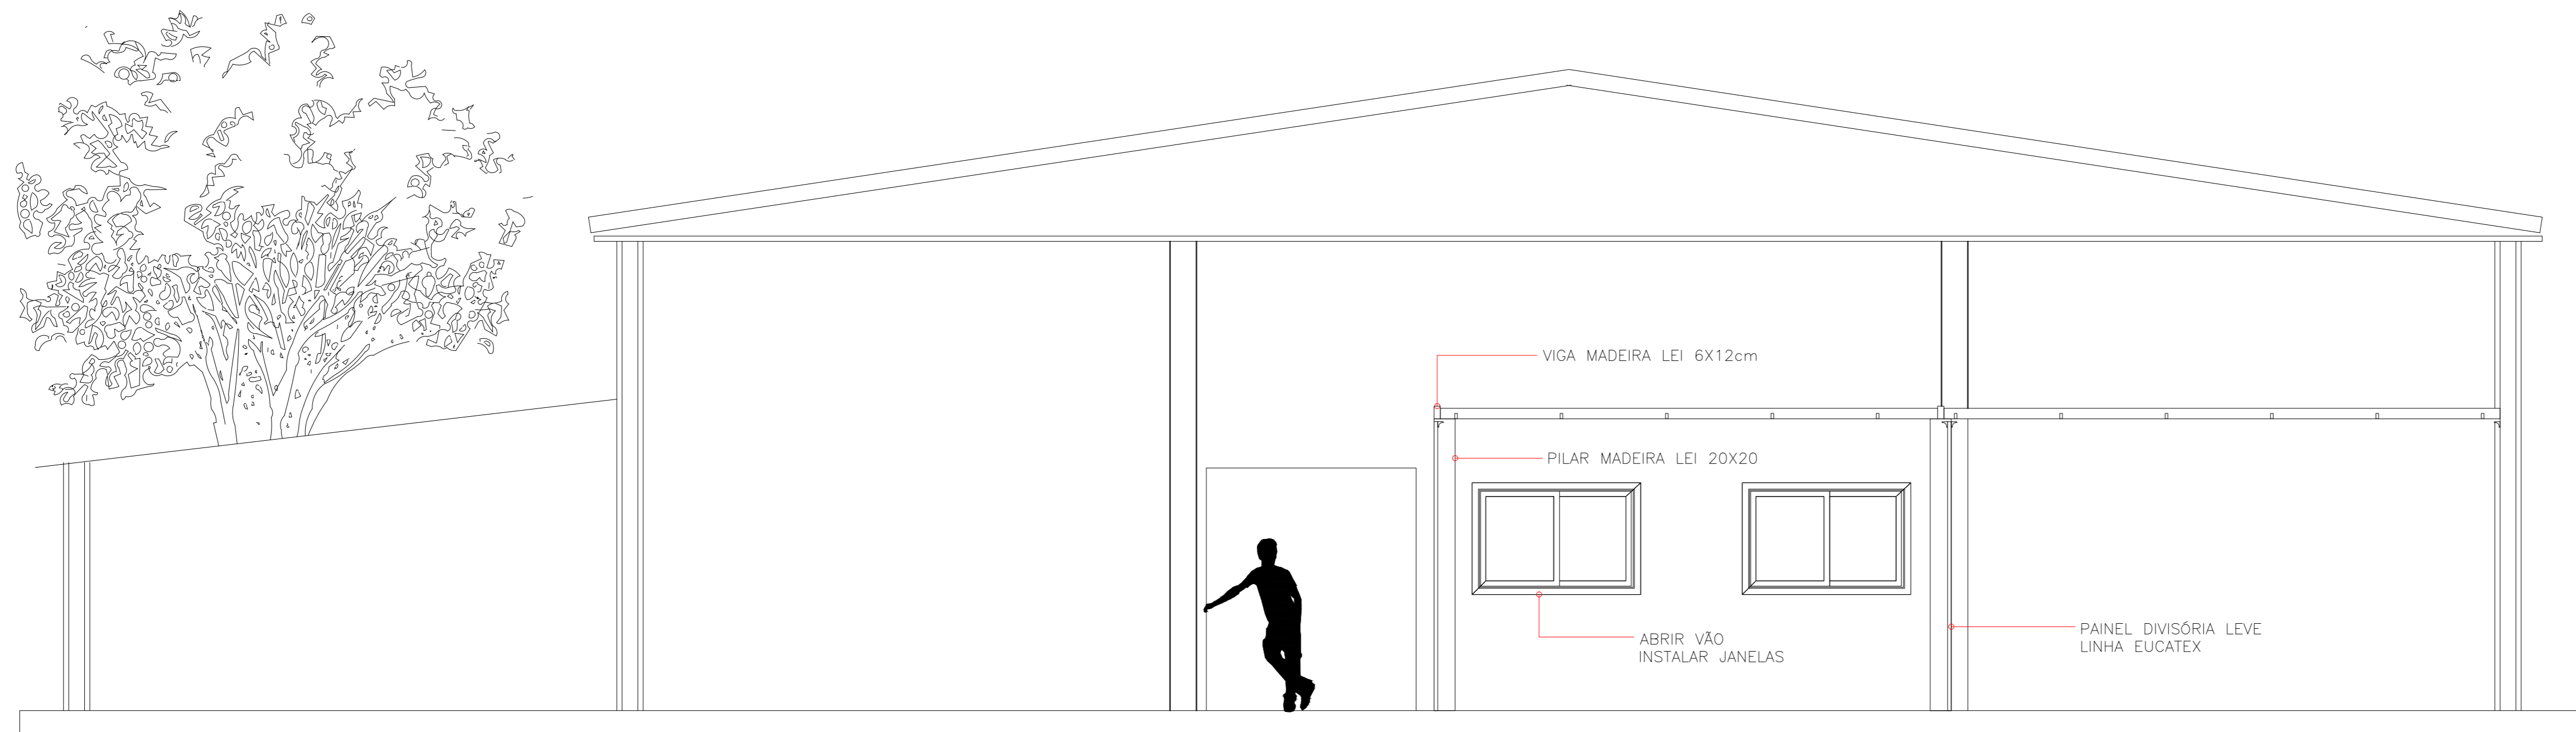

01 CORTE BB  
ESC.1:100



PROJETO: <b>REFORMA CRECHE CRISTO EDUCADOR</b>	
LOCAL: General João Manoel, 1740, CENTRO, SÃO VICENTE DO SUL	
PLANTA: CORTES	DATA: DEZEMBRO/2025
ART / RRT: 16441022	ESCALA: indicada
ÁREA: 152,00 m <sup>2</sup>	
EQUIPE TÉCNICA: Fabricio Foggialo Godinho CAU RS A112802-7	
PROPRIETÁRIO: Prefeitura Municipal de São Vicente do Sul	

