


Planta de Pontos Cobertura

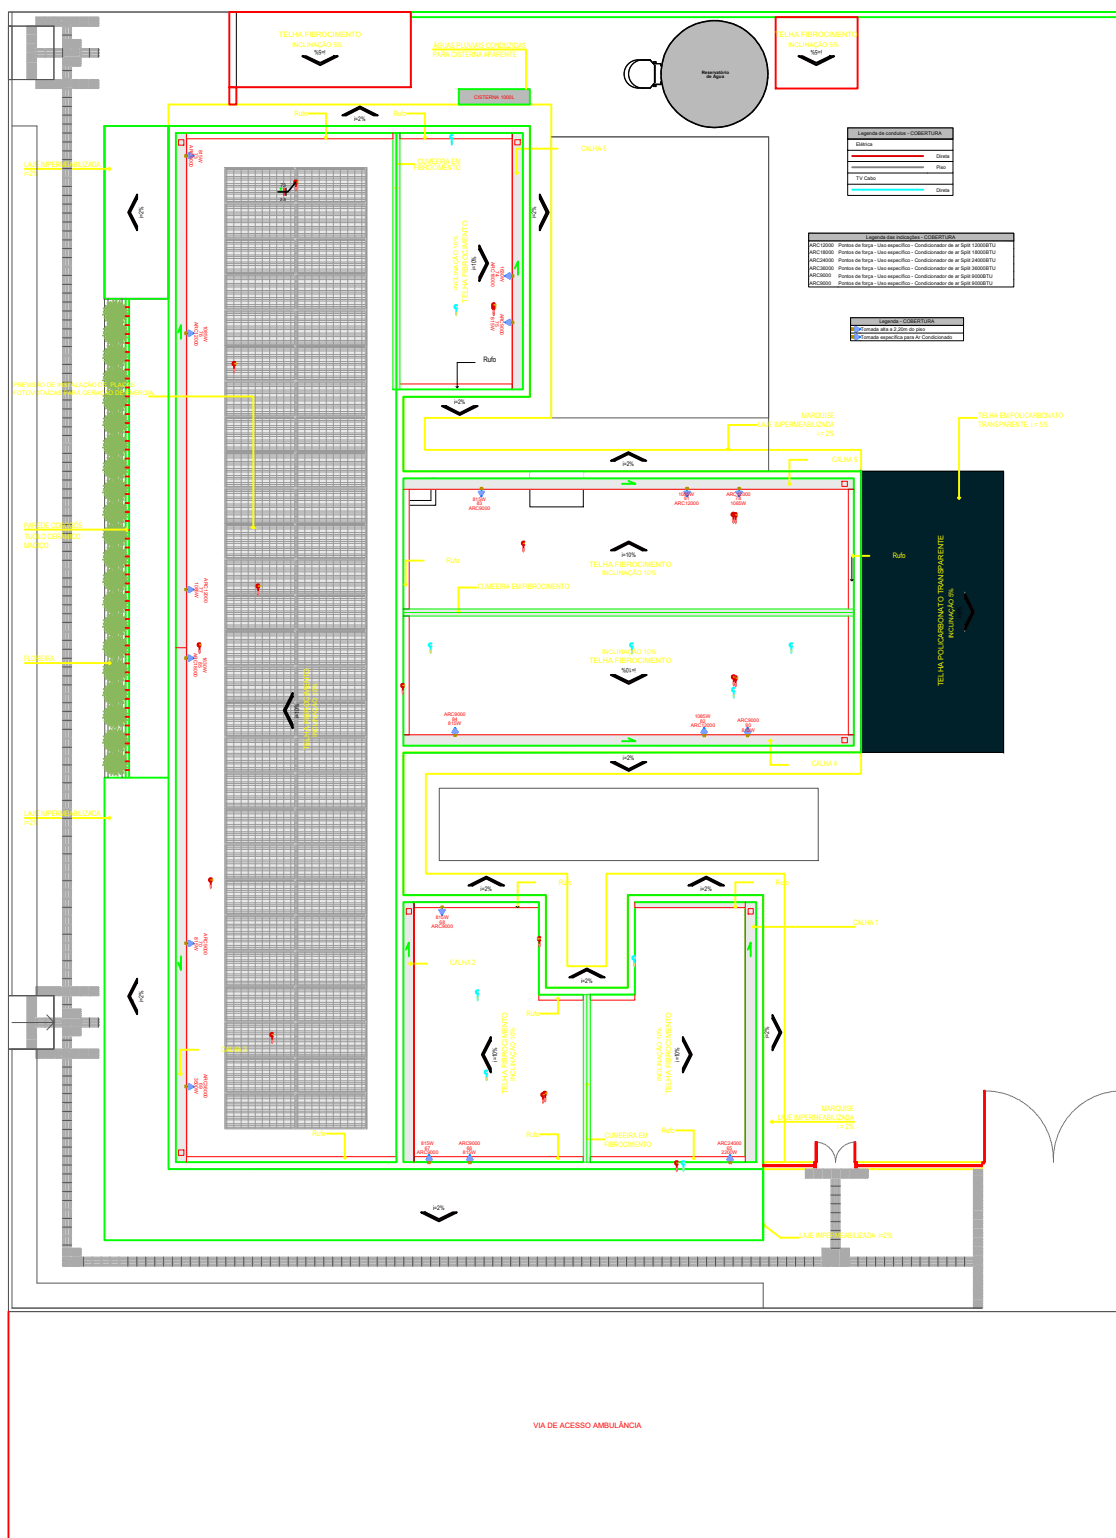





TÍTULO		18/19	
UBS NOVO HORIZONTE			
Proprietário: Prefeitura Municipal de São Vicente do Sul			
Endereço: Rua Vereador Felipe R. Pahim, s/n - Novo Horizonte			
Município: São Vicente do Sul CEP: 97420-000 UF: RS			
Escala: 1:75 m		Coordenadas do Local	
Sistema de Coordenadas: UTM		-29.699697; -54.678085	
Área: 1518,82 m²			
Perímetro: 160 m			
Descrição do Projeto		Data: 31/01/2026	
Planta de Pontos Cobertura			
Quadro de Assinaturas			
Mun. de São Vicente do Sul CNPJ: 07.572.079/0001-03		Resp. Técnico Téc. Eletrônico: Amo R. Walter CPF: RS 47446510330	
<p>Projeto Elétrico em Meio e Baixa Tensão</p> <p>Rua Olívia de Souza 361 - Centro São Vicente do Sul - RS CEP: 97420-000 Fone: (51) 35000001-08</p> <p>www.ribeiro.com ribeiro@ribeiro.com @ribeiroeletrica RibeiroEletrica</p> <p>RS 9 2558 7012</p>			