


Relação do aço

[illegible]

Resumo do aço

ACO	DIAM (mm)	C.TOTAL (m)	PESO + 10 % (kg)
CA50	6.3	429.3	115.5
CA80	5.0	133.2	22.6
PESO TOTAL (kg)			
CA50	115.5		
CA80	22.6		

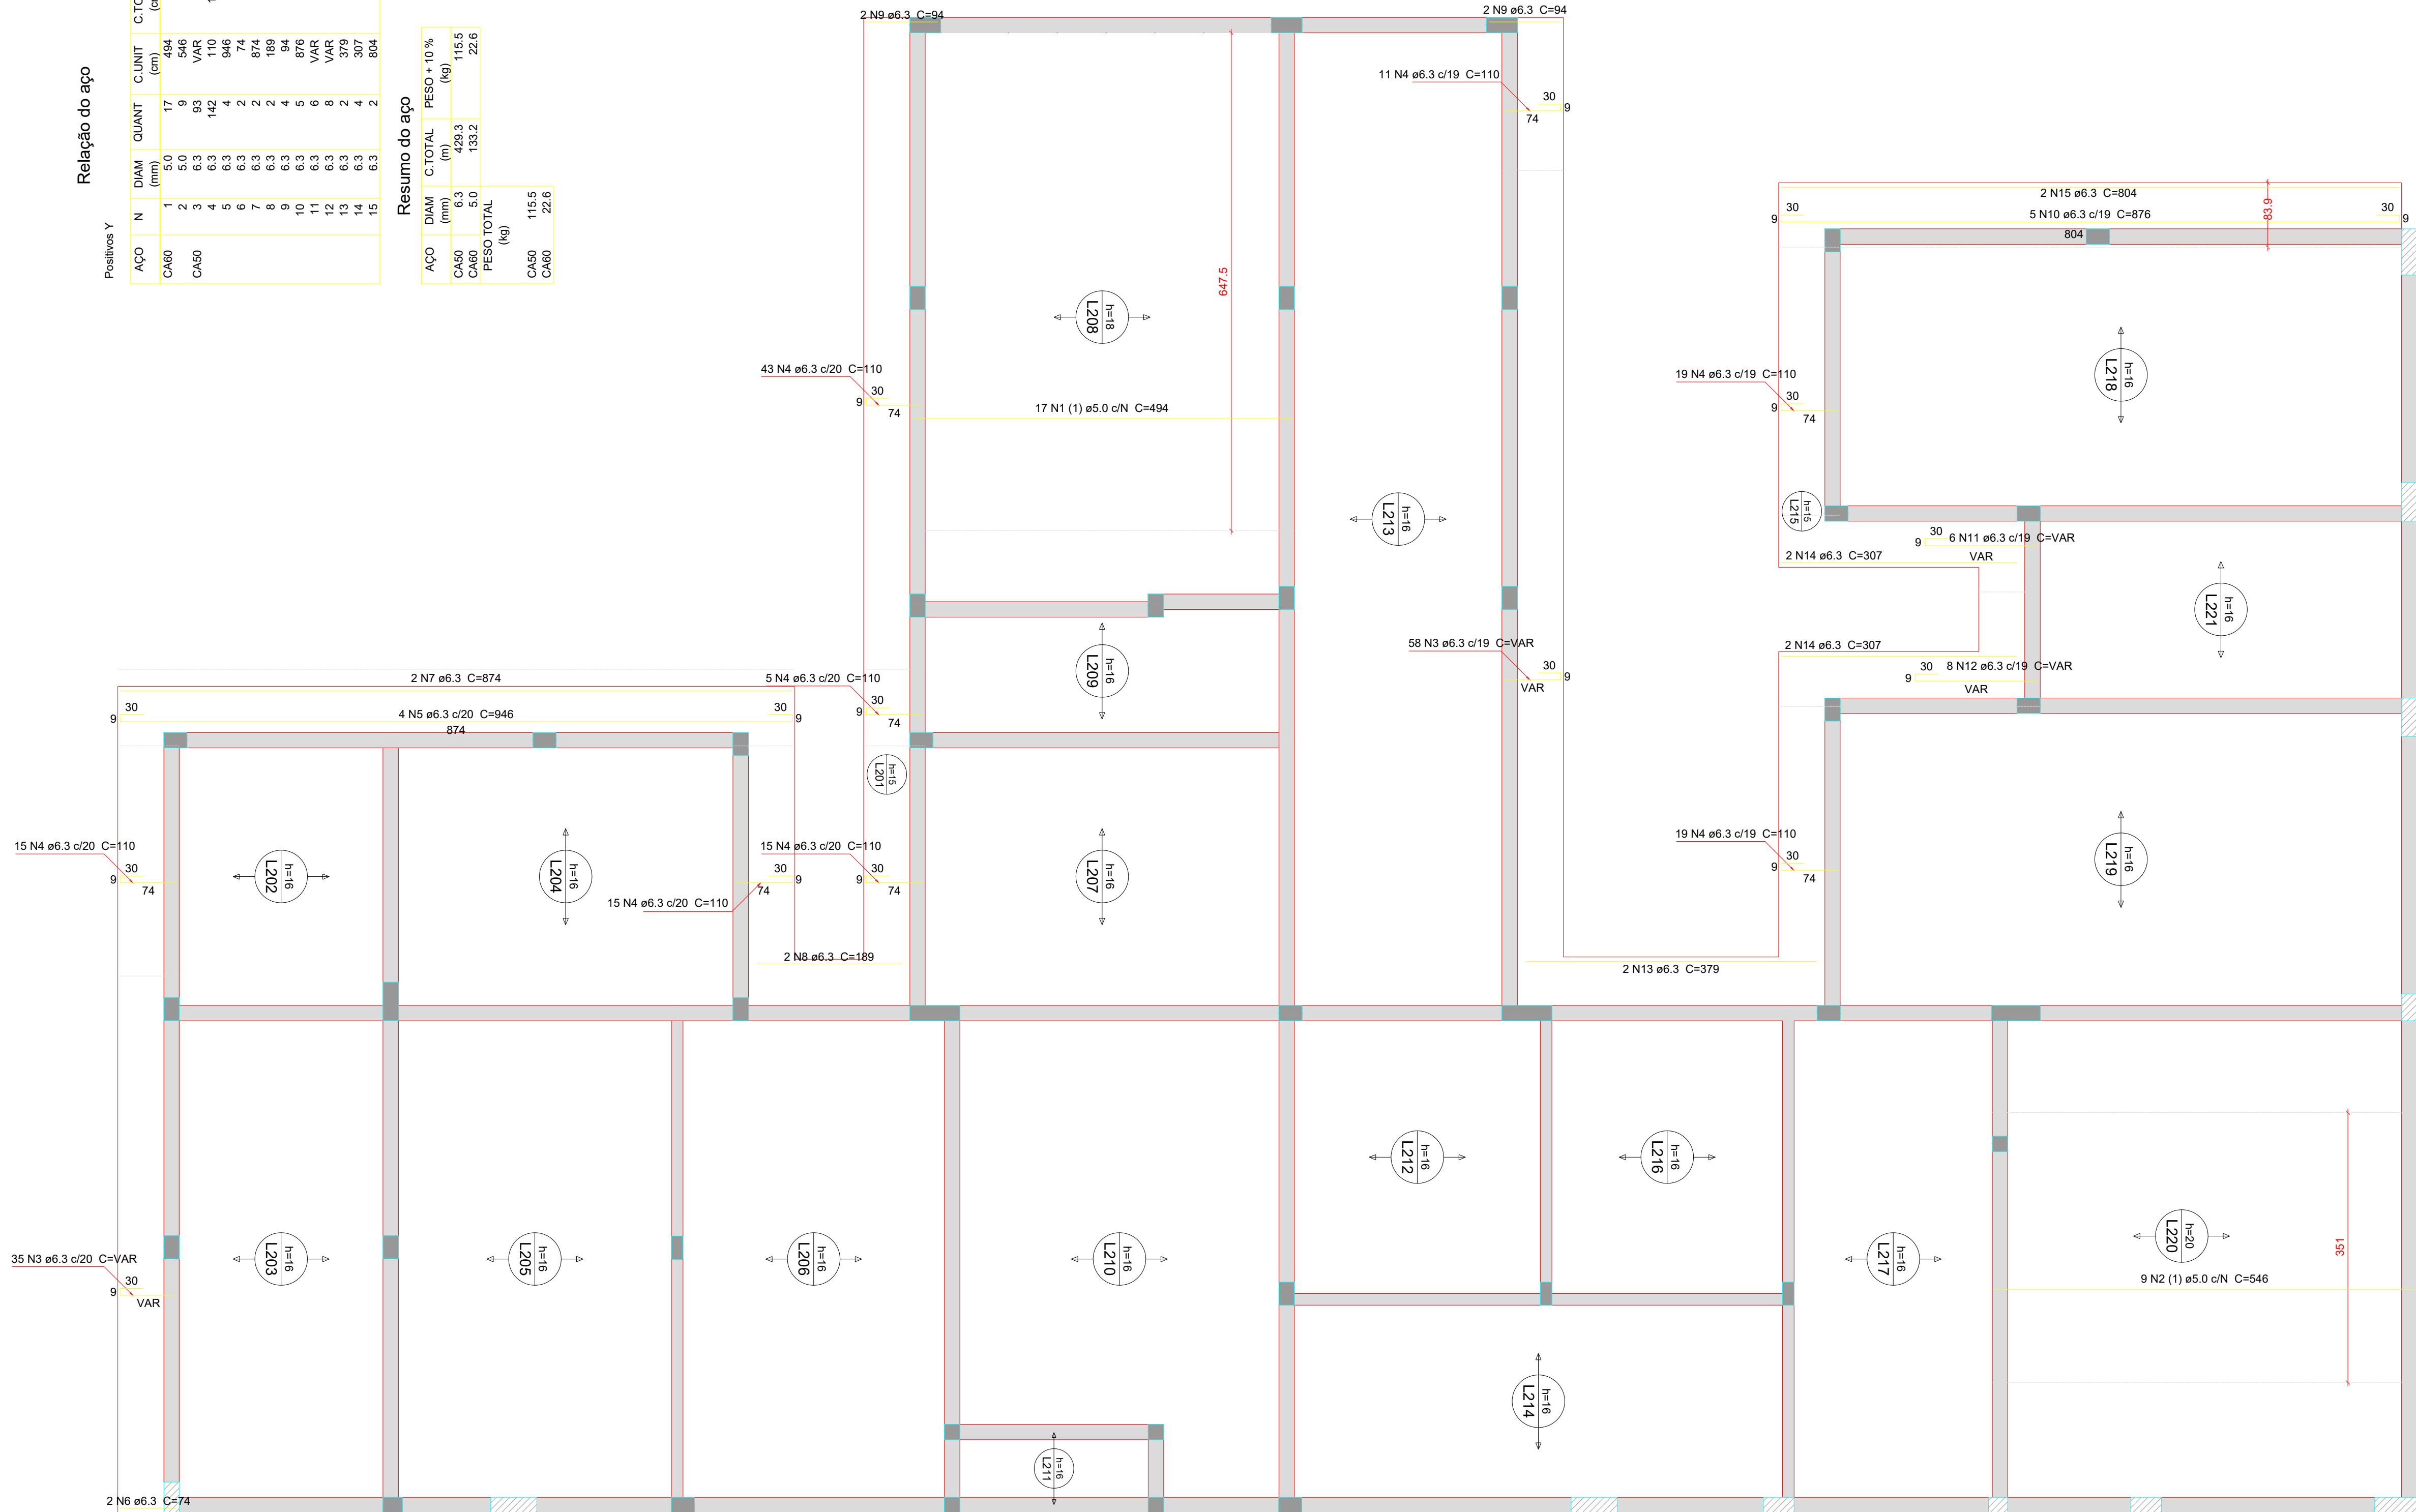

Armação positiva das lajes do pavimento COBERTURA 1 (Eixo Y)

escala 1:50


- A** ORIENTAÇÃO DOS EIXOS DOS PILARES
- 1** ORIENTAÇÃO DOS EIXOS DOS PILARES

- ## 1 ORIENTAÇÃO DOS EIXOS DOS PILARES



PROJETO ESTRUTURAL



PROJETO ESTRUTURAL		CONTRATADO: Kayo Henrique Moreira		CLIENTE: SECRETARIA DE ATENÇÃO PRIMÁRIA À SAÚDE		17
		Endereço: Rua Brasília, nº 395 Bairro: Centro, Aracaju - MG		OBRA: MINISTÉRIO DA SAÚDE		
Contratado. CREA-MG : 1997/14		Email: kayom@kayomoreira@gmail.com		ENDEREÇO OBRA: UNIDADE BÁSICA DE SAÚDE		Número Cliente: 01/2024
DATA	VERIF	ENTREGA	REVISÃO	UNIDADE: (EXCETO INDICADO)		REFERÊNCIA: (1=DIEDRO)
28/08/2024		28/08/2024	00	CM		
NOME	TÍTULO: DETALHAMENTO DAS ARMADURAS DAS LAJES DO PAVIMENTO COBERTURA 1					
VISTO	ARMADURA POSITIVA - EIXO Y					
Classe Contrato-MPa: 30	ESCALA: INDICADAS EM PLANTA		DESENHO NÚMERO: 00001		MOD: EST	REVISÃO: 00
					FOLHA: 17 / 34	