


PLANTA LOCALIZAÇÃO

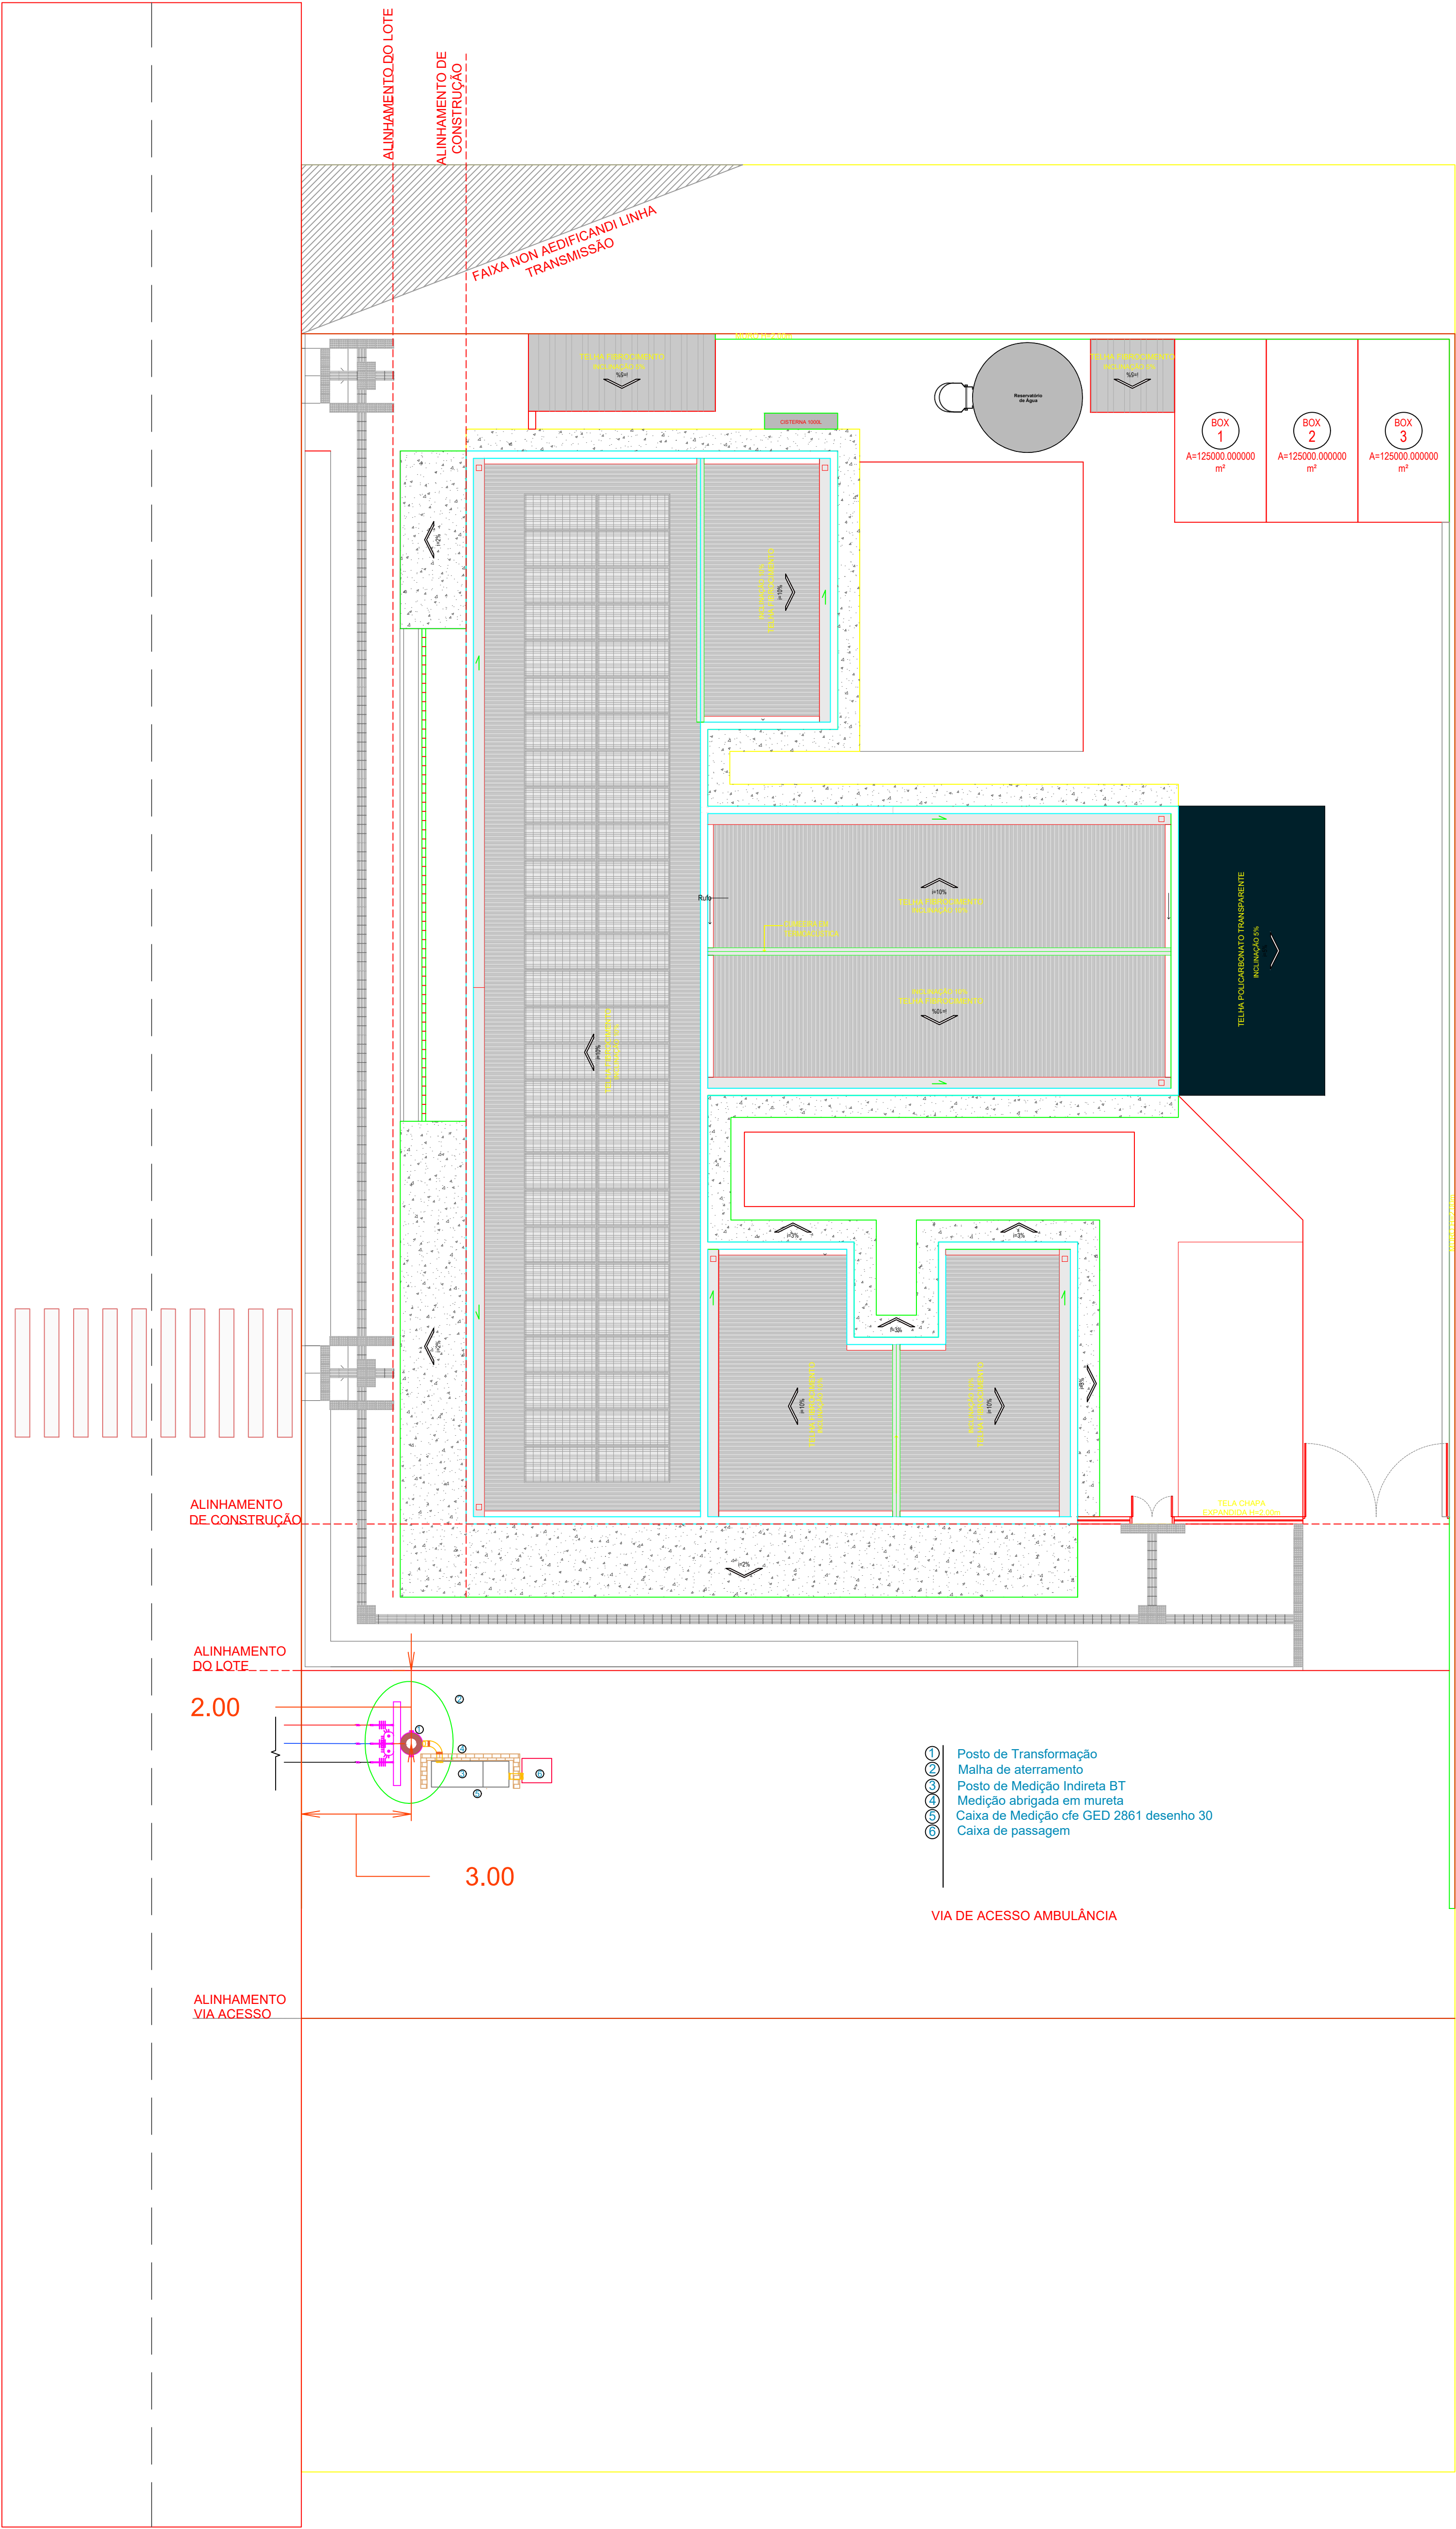

LEGENDA

- DELIMITAÇÃO DA ÁREA DO LOTE ONDE SERÁ CONSTRUÍDA A UBS



TÍTULO	UBS NOVO HORIZONTE	Folha	04/17
Proprietário: Prefeitura Municipal de São Vicente do Sul			
Endereço: Rua Vereador Felipe R. Pahim, s/n - Novo Horizonte			
Município: São Vicente do Sul CEP: 97420-000 UF: RS			
Escala: 1:250 m			
Sistema de Coordenadas: UTM			
Coordenadas do Local			
Área: 1518,82 m²			
Perímetro: 160 m			
Descrição do Projeto			
Data: 31/01/2026			
Planta Localização 2			
Quadro de Assinaturas			
Mun. de São Vicente do Sul CNPJ: 87.572.079/0001-03			
Resp. Técnico Téc. Eletrotécnico: Arno R. Walter CFTI - RS 47446510030			
Projetos Elétricos em Média e Baixa Tensão			
Rua Duque de Caxias 361 - centro			
São Vicente do Sul - RS			
CNPJ: 45.845.639/0001-06			
detranc@gmail.com			
detranc@detra.com			
@detranc@detra.com			
(51) 9 9698 7818			
C:\Users\Arno\Desktop\Logos empresa\Logo empresa 5.png			